


PODÉLNÝ ŘEZ 1:50

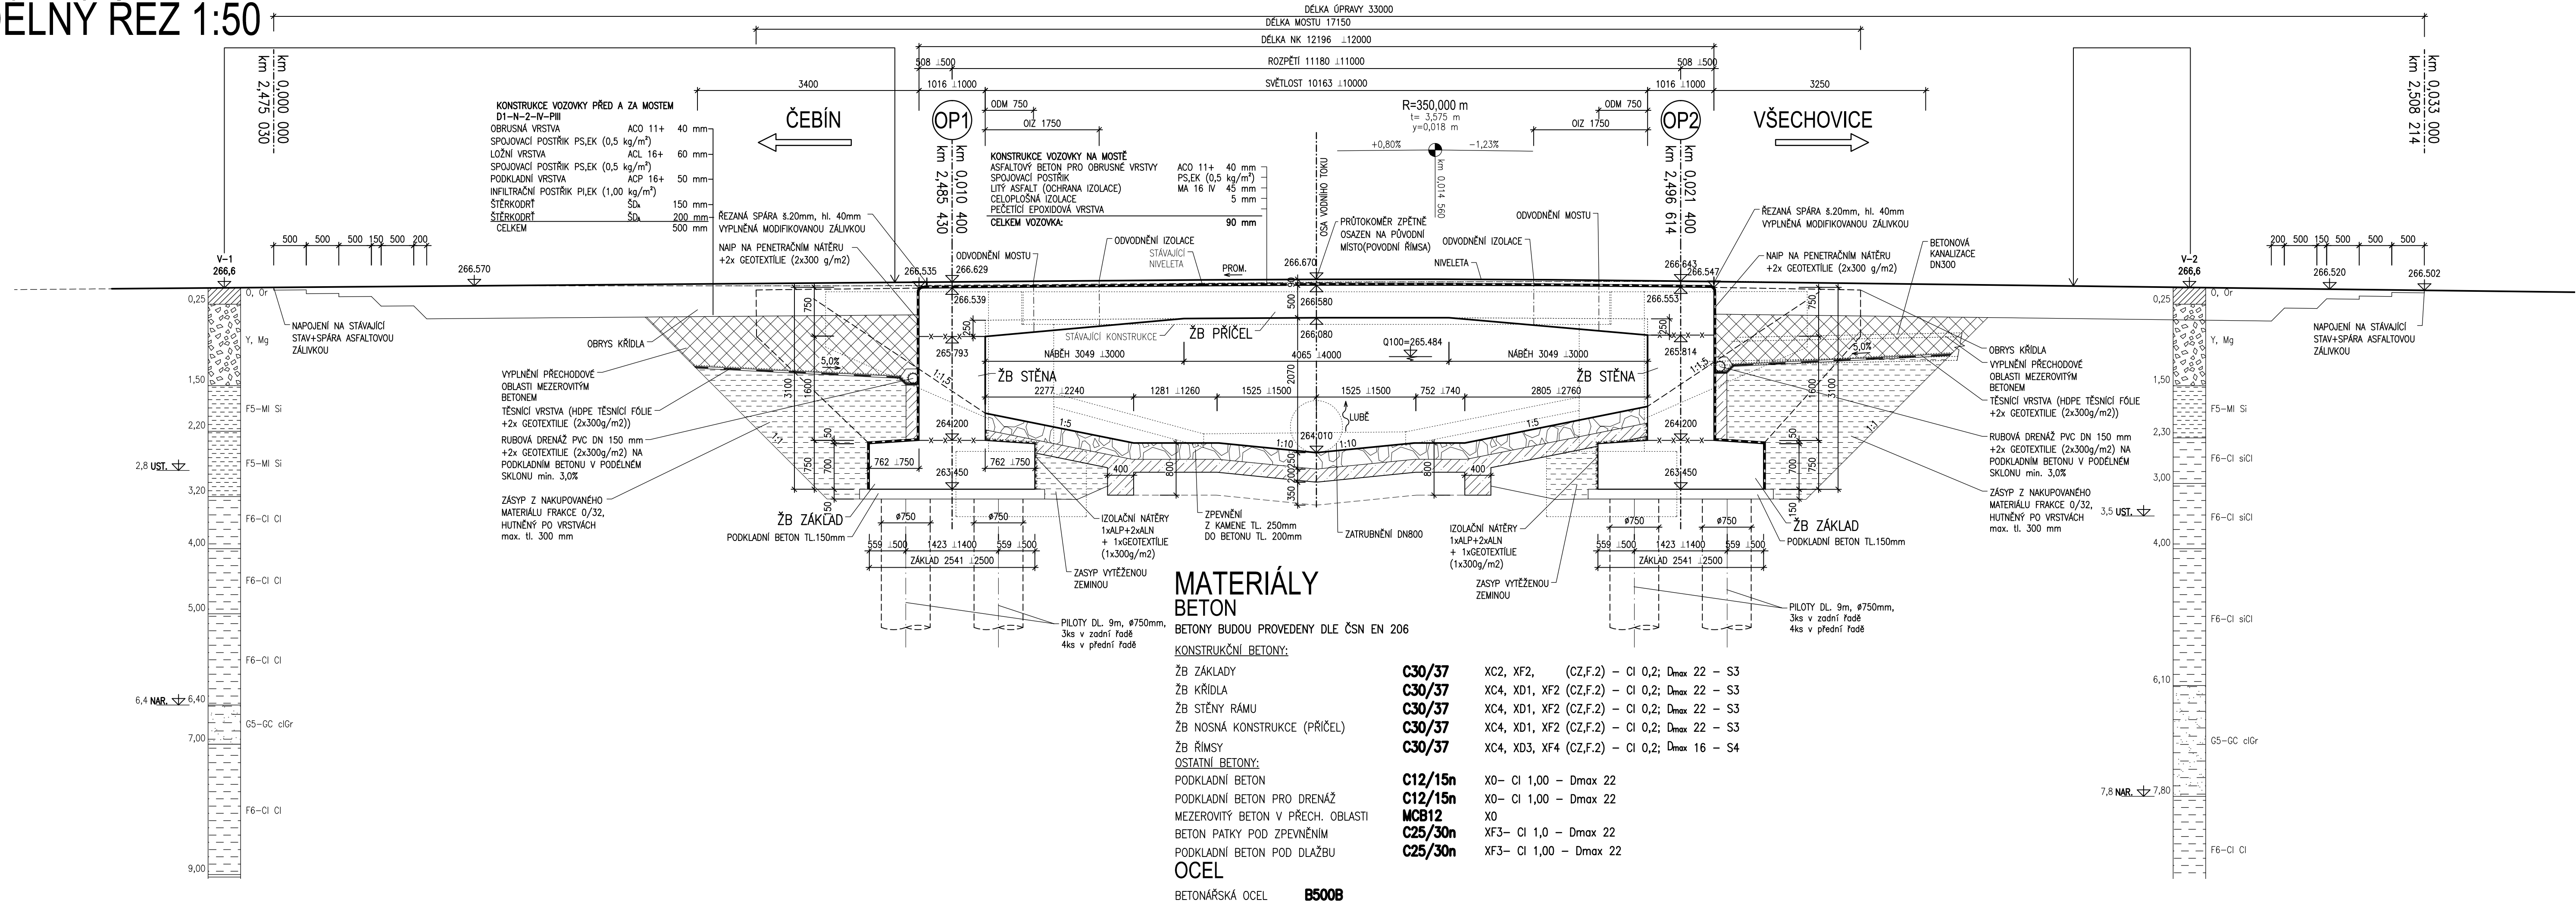

MATERIÁLY  
BETON

BETONY BUDOU PROVEDENY DLE ČSN EN 206

KONSTRUKČNÍ BETONY:

- ŽB ZÁKLADY
- ŽB KŘÍDLA
- ŽB STĚNY RÁMU
- ŽB NOSNÁ KONSTRUKCE (PŘÍČEL)
- ŽB ŘÍMSY
- OSTATNÍ BETONY:

- PODKLADNÍ BETON
- PODKLADNÍ BETON PRO DRENÁŽ
- MEZEROVITÝ BETON V PŘECH. OBLASTI
- BETON PATKY POD ZPEVNĚNÍM
- PODKLADNÍ BETON POD DLAŽBU

OCEL

BETONÁŘSKÁ OCEL

B500B

- C30/37
- C30/37
- C30/37
- C30/37
- C30/37

- C12/15n
- C12/15n
- MCB12
- C25/30n
- C25/30n

- XC2, XF2, (CZ,F.2) – CI 0,2; Dmax 22 – S3
- XC4, XD1, XF2 (CZ,F.2) – CI 0,2; Dmax 22 – S3
- XC4, XD1, XF2 (CZ,F.2) – CI 0,2; Dmax 22 – S3
- XC4, XD1, XF2 (CZ,F.2) – CI 0,2; Dmax 22 – S3
- XC4, XD3, XF4 (CZ,F.2) – CI 0,2; Dmax 16 – S4

- X0– CI 1,00 – Dmax 22
- X0– CI 1,00 – Dmax 22
- X0
- XF3– CI 1,0 – Dmax 22
- XF3– CI 1,00 – Dmax 22

D  
SO 201

SOUŘADNICOVÝ SYSTÉM: S-JTSK  
VÝŠKOVÝ SYSTÉM: Bpv

|                           |                               |                        |                                 |
|---------------------------|-------------------------------|------------------------|---------------------------------|
| VEDOUČÍ PROJEKTANT        | Ing. Martin ŘEHULKA           |                        |                                 |
| ZODPOVĚDNÝ PROJEKTANT     | Ing. Adam RUSSNÁK             |                        |                                 |
| VYPRACOVAL                | Ing. Jonáš GRATZA             |                        |                                 |
| KONTROLOVAL               | Ing. Jiří ŠRUBAŘ              |                        |                                 |
| KRAJ                      | JIHOMORAVSKÝ                  | OBJEDNATEL DOKUMENTACE | SÚS Jihomoravského kraje, p.o.k |
| AKCE                      | III/37913 Drásov most 37913-3 |                        |                                 |
| SO 201 Most ev.č. 37913-3 |                               | DATUM                  | 08/2019                         |
|                           |                               | FORMÁT                 | 5 A4                            |
|                           |                               | MĚŘÍTKO                | 1:50                            |
|                           |                               | STUPEŇ                 | DUSP                            |
|                           |                               | ČÍS. ZAKÁZKY           | 19015                           |
|                           |                               | ARCHIVNÍ ČÍS.          | 201_05+06+07_PRE.dwg            |
| PŘÍLOHA                   |                               | ČÍS. SOUPRAVY          | ČÍS. VÝKRESU                    |
| PODÉLNÝ ŘEZ               |                               |                        | 6                               |