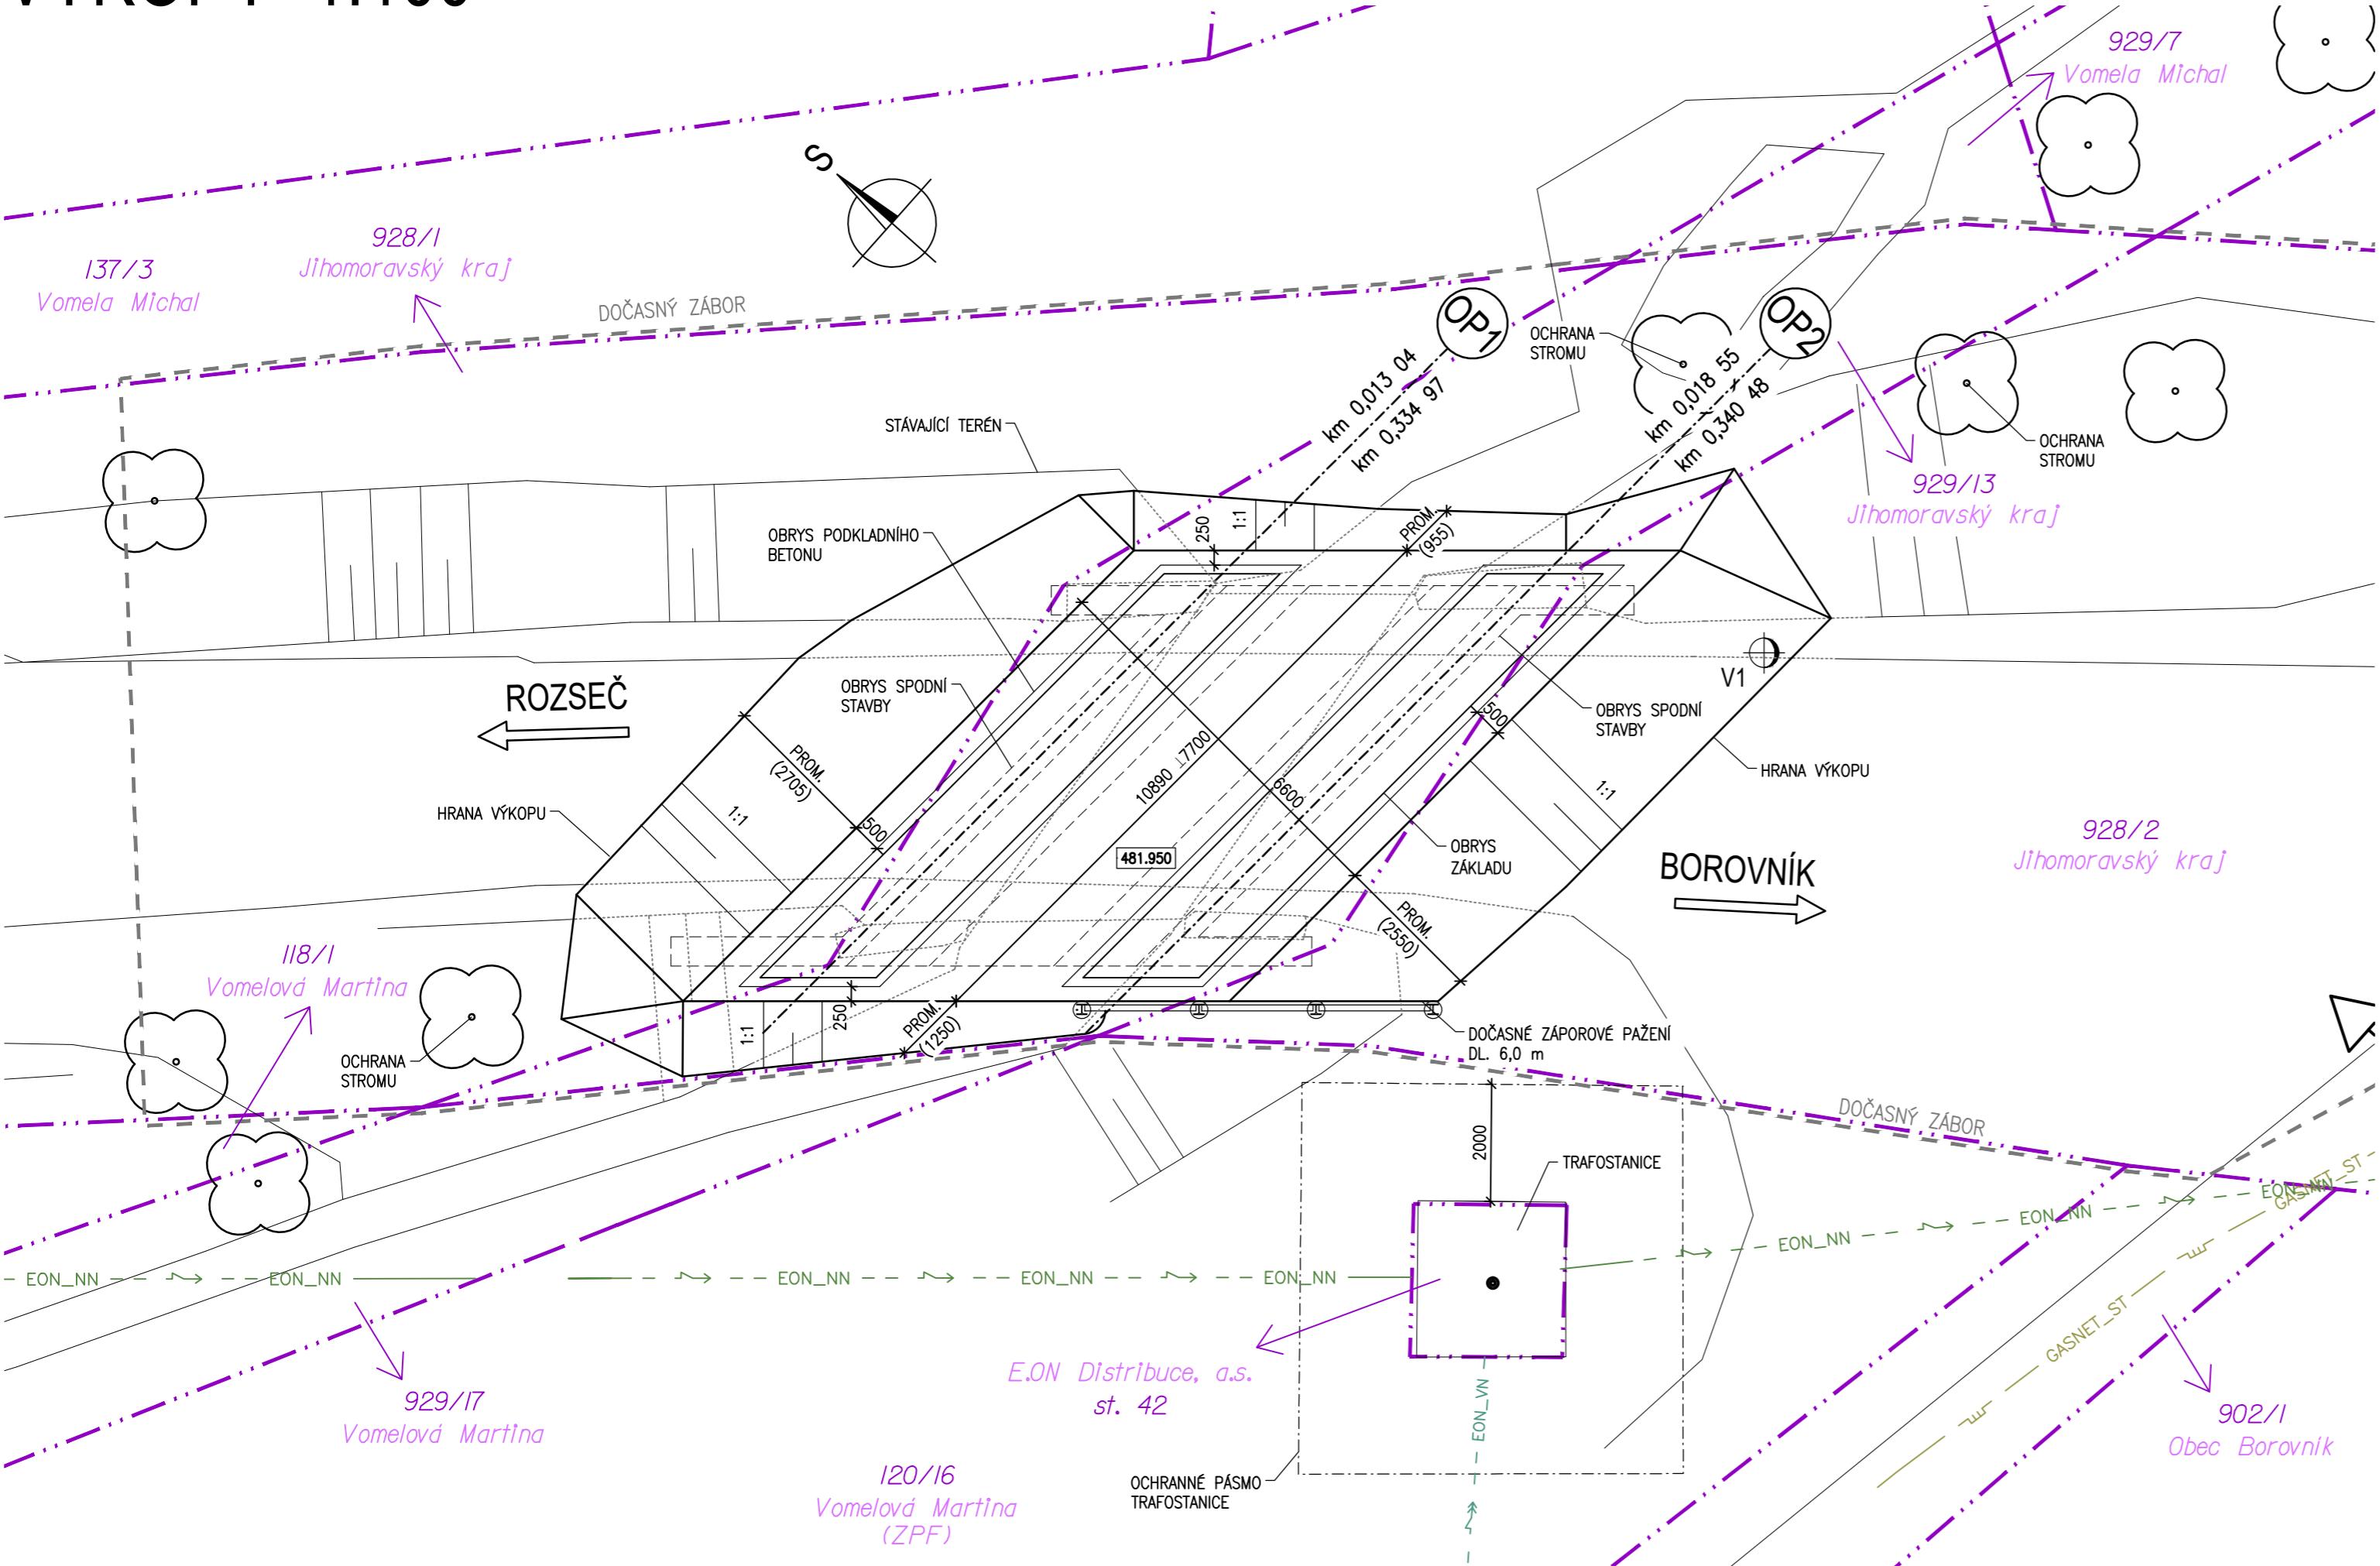


VÝKOPY 1:100




AKCE

III/3901 Borovník, most 3901-1


INVESTOR

Správa a údržba silnic Jihomoravského kraje  
příspěvková organizace kraje  
Žerotínovo náměstí 449/3, Veveří  
602 00 Brno



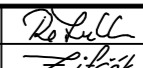

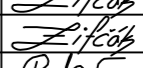
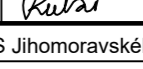

B

SO 201



SOUŘADNICOVÝ SYSTÉM : S-JTSK

VÝŠKOVÝ SYSTÉM : Bpv

VEDOUcí PROJEKTANT	Ing. Martin ŘEHULKA		 PROJEKČNÍ KANCELÁŘ PRIS spol. s r. o. OSOVÁ 20, 625 00 BRNO		
ZODPOVĚDNÝ PROJEKTANT	Ing. Karel ZIFČÁK				
VYPRACOVAL	Ing. Karel ZIFČÁK				
KONTOLOVAL	Ing. Jiří ŠRUBAŘ				
KRAJ	JIHOMORAVSKÝ	INVESTOR	SÚS Jihomoravského kraje, p.o.k.	DATUM	02/2020
III/3901 Borovník, most 3901-1				FORMÁT	3 A4
				MĚŘITKO	1:100
				ÚČEL	PDPS
				ČÍS. ZAKÁZKY	20016
				ARCHIVNÍ ČÍS.	B201_10_VYK.dwg
NÁZEV OBJEKTU	SO 201 - Most ev. č. 3901-1			ČÍS. SOUPRAVY	PŘÍLOHA
NÁZEV PŘÍLOHY	VÝKOPY				10