


PŮDORYS 1:100

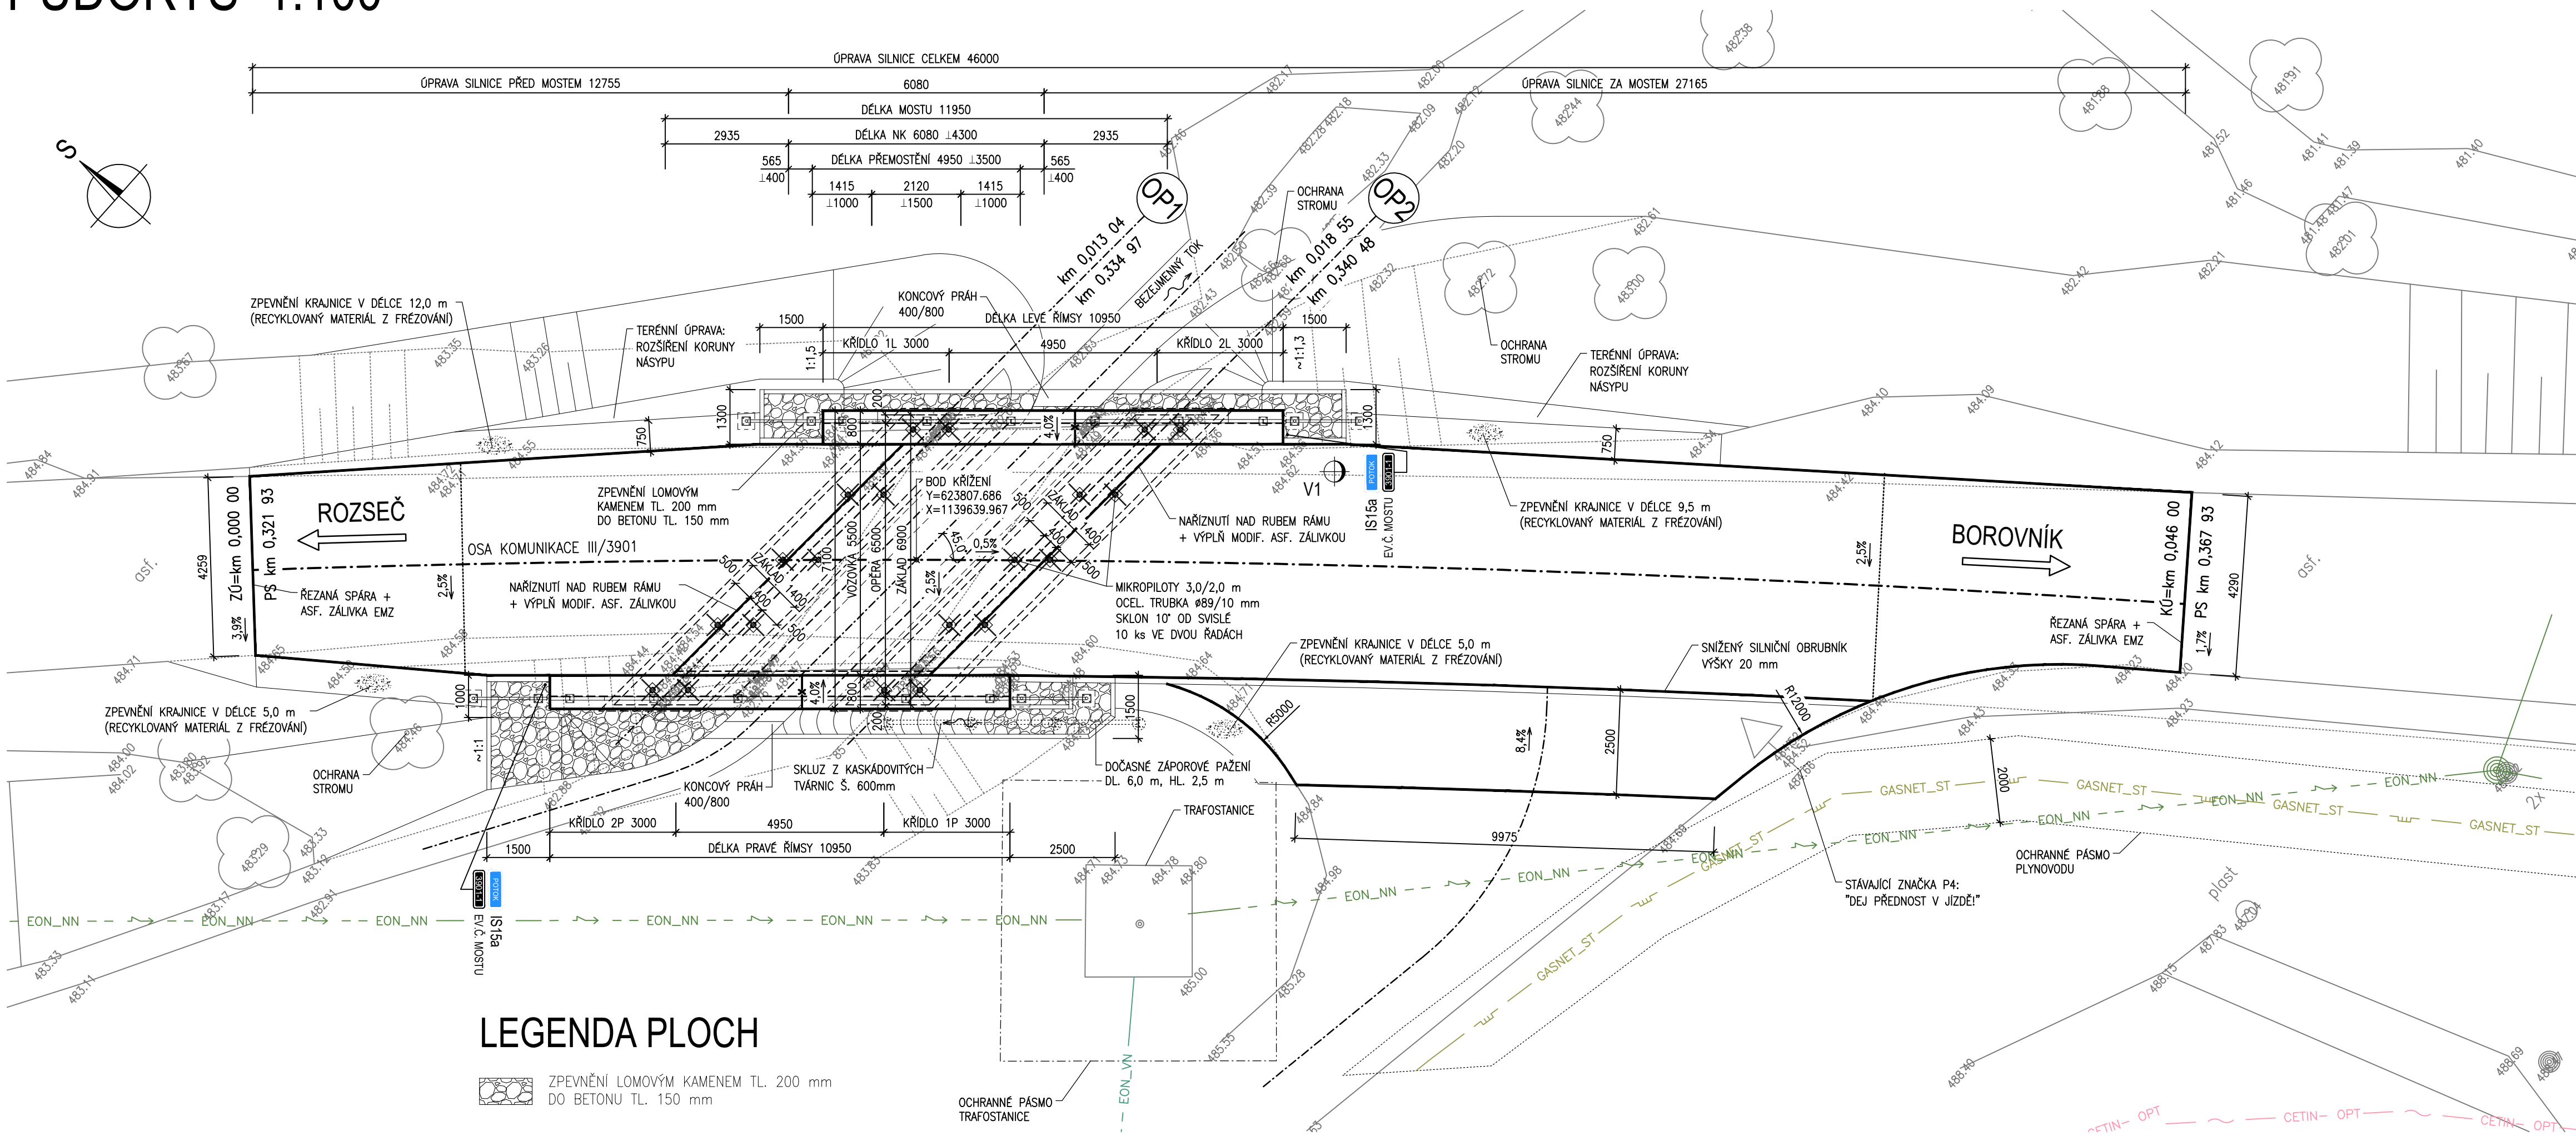

AKCE

III/3901 Borovník, most 3901-1

INVESTOR

Správa a údržba silnic Jihomoravského kraje

příspěvková organizace kraje

Žerotínovo náměstí 449/3, Veveří

602 00 Brno

SPRÁVA A ÚDRŽBA SILNIC

JIHOMORAVSKÉHO KRAJE

B

SO 201

Rošell

SOUŘADNICOVÝ SYSTÉM : S-JTSK

VÝŠKOVÝ SYSTÉM : Bpv

VEDOUČÍ PROJEKTANT	Ing. Martin ŘEHULKA	Rošell	<div><div>PRIS</div><div>PROJEKČNÍ KANCELÁŘ PRIS spol. s r. o.</div><div>OSOVA 20, 625 00 BRNO</div></div>		
ZODPOVĚDNÝ PROJEKTANT	Ing. Karel ZIFČÁK	Zifcak			
VYPRACOVAL	Ing. Karel ZIFČÁK	Zifcak			
KONTROLOVAL	Ing. Jiří ŠRUBAŘ	Rubar			
KRAJ	JIHOMORAVSKÝ	INVESTOR	SÚS Jihomoravského kraje, p.o.k.	DATUM	02/2020
NÁZEV AKCE				FORMÁT	4 A4
III/3901 Borovník, most 3901-1				MĚŘITKO	1:100
NÁZEV OBJEKTU				ÚČEL	PDPS
SO 201 - Most ev. č. 3901-1				ČÍS. ZAKÁZKY	20016
NÁZEV PŘÍLOHY				ARCHIVNÍ ČÍS.	B201_03_PUD.dwg
PŮDORYS				ČÍS. SOUPRAVY	PŘÍLOHA
					3