

PODHORÁCKÉ MUZEUM

MUZEUM BRNĚNSKA - REALIZAČNÍ DOKUMENTACE

REKONSTRUKCE EXPOZICE PORTA COELI A VSTUPNÍHO PROSTORU



Identifikační údaje:

Název akce:	PODHORÁCKÉ MUZEUM
Místo realizace:	Rekonstrukce expozice Porta coeli a vstupního prostoru
Stupeň dokumentace:	Porta coeli 1001, 666 02 Předklášteří Realizační dokumentace interiéru

Zadavatel dokumentace:

Adresa:	MUZEUM BRNĚNSKA, p. o. Porta coeli 1001 666 02 Předklášteří
IČO:	00089257
Sídlo statutárního orgánu:	Vila Löw-Beer Drobného 22, 602 00 Brno
Kontakt:	+420 545 211 352

Zpracovatel dokumentace:

Adresa:	AiD team a.s. Netroufalky 797/7, 625 00 Brno
Kontakt:	www.aid.as +420 539 010 070
IČO:	04270100
Datum:	Duben 2019



Všeobecný úvod

předmětem realizační dokumentace interiéru vstupních prostor a expozice dějin kláštera Porta coeli v Předklášteří je vytvoření odpovídajícího zázemí nejen pro jeho návštěvníky, ale i obsluhu pokladny Podhoráckého muzea, které by odpovídalo dnešním standardům a trendům. Stávající podoba recepce a expozice již neodpovídá současným podmínkám provozu jak z funkčního, tak estetického hlediska. Konstrukce vitrín v zázemí pro návštěvníky se jeví jako nestabilní až nebezpečná. Původní zděná recepce s pokladnou je nepraktická a nenabízí variabilní využití pracovních a výstavních ploch. Vzhledem k použitému materiálu a konstrukci postrádá kapacitní úložné plochy pro potřeby provozu muzea. Vlastní expozice dějin kláštera Porta coeli již vykazovala závažné mechanické poškození prezentačních panelů a ploch vlivem opotřebení a vlhkosti. Důsledkem bylo její odstranění a dočasné uložení vystavených artefaktů a historických materiálů do depozitu muzea. Podhorácké muzeum oslaví v roce 2019 významné 90. výročí od svého vzniku. Expozice dějin kláštera je úzce spjata s jeho historií a proto by se opět měla stát její nedílnou součástí. Návrh zohledňuje požadavky zadavatele, které vychází z dlouhodobých provozních poznatků a zkušeností v daných prostorách. Novou formou mobiliáře a drobných stavebních úprav řeší nepříznivé poměry prostoru vstupu, recepce, šatny pro návštěvníky a expozice dějin kláštera. Všechny tři bohatě klenuté prostory jsou vzájemně propojeny a vytváří první dojem na příchozí návštěvníky. Zaslouží si proto důstojné a odpovídající provozní zázemí.

Obsahově projekt řeší dispozičně prostorové úpravy, bez dopadu do stavebních a technických částí objektu.

Počítá s odstraněním stávající zděné recepce, s dodávkou a montáží nových prosklených vstupních dveří z prostoru zádveří, lokální vysprávkou omítky, úpravou podlahové krytiny a výmalbou. Projekt mobiliáře se skládá ze tří částí, které společně vytváří zadáním požadovaný funkční celek.

Část první - prostor vstupu a recepce s pokladnou, řeší recepční pult se zabudovanou pokladnou, sezením pro obsluhu, prezentační a prodejní plochy, úložné plochy spojené s prodejem publikací a upomínkových předmětů, nové osvětlení a montáž vstupních dveří.

Část druhá - prostor expozice dějin kláštera Porta coeli, řeší vstup do expozice v podobě portálu, multimediální panel s LCD moniteren a dotykovým informačním panelem, prezentační nástěnné panely se zabudovanými vitrínami určenými pro následný grafický polep, lokální vysprávky omítky, úpravu podlahové krytiny a dodatečné rozvody elektroinstalace pro potřeby nové expozice.

Část třetí - prostor šatny pro návštěvníky a dětský koutek, řeší samostatně stojící nábytkovou sestavu tvořenou prosklenými výstavními vitrínami, uzamykatelnými šatními skříňkami s výsuvnými sedáky pro návštěvníky. Tento prvek tvoří výrazný mobiliářový solitér s úložnou funkcí. Nové nástěnné prezentační a informační vitríny. Dětský koutek je tvořený sedáky, stolečkem a vestavným mobiliářem v podobě skříně s interaktivní hracími panely pro děti.

A. TEXTOVÁ ČÁST

Průvodní zpráva

Tato realizační dokumentace řeší na základě zadání interiér prostoru vstupu, pokladny, zázemí pro návštěvníky a expozice dějin kláštera Porta coeli. Jedná se především o specifikaci typových a atypických prvků interiéru tak, aby byly tyto specifické provozní prostory vybaveny funkčním mobiliářem. Kvalitním, odolným a adekvátním nábytkem nepostradatelným pro každodenní provoz muzea. Navržené nábytkové sestavy a funkční doplňky mobiliáře za použití současných materiálů a detailů s neutrálním barevným výrazem, tak nechávají vynít historické prostory objektu. Vybavení je navrženo v souladu s nároky a požadavky uživatele.

V další části textu je popsán návrh po jednotlivých bodech tak, jak bylo předmětem zadání.

Veškeré použité prvky musí být v ČR atestované pro daný účel, veškeré materiály, technologie a pracovní postupy musí odpovídat platným českým, případně evropským normám a předpisům, které jsou současně nadřazené všem v projektu uvedeným požadavkům a specifikacím.

Dokumentace slouží pro zadání zakázky na dodávku interiéru, nejedná se o dokumentaci dílenskou. Před zahájením výroby je proto nutné zpracovat a s uživatelem a držitelem autorských práv k návrhu (dále projektant) odsouhlasit dílenskou dokumentaci a veškeré v dokumentaci uvedené rozměry je nutné ověřit v objektu zaměřením.

Veškeré výrobky konstrukční prvky a materiály musí být před jejich použitím odsouhlaseny architektem a investorem na základě reálných vzorků. Jejich dodání na stavbu a odsouhlasení je povinen zajistit dodavatel interiéru.


Pokud vzniknou při zpracování nabídky nejasnosti ohledně zadání, navrženého řešení, rozsahu dodávek apod., je zpracovatel nabídky povinen na tyto nejasnosti neprodleně upozornit zadavatele a nabídku zpracovat podle případných upřesňujících informací.

PROSTOR VSTUPU, POKLADNÍ A INFORMAČNÍ PULT

Řeší prostorové uspořádání vstupu Podhoráckého muzea a hmotové umístění pokladního a informačního pultu. Součástí je instalace nových vstupních prosklených dveří z důvodu potřeby otevření hlavního vstupu vůči návštěvníkům a současně oddělení odbavovacího prostoru pokladny od venkovního prostředí za nepříznivých klimatických podmínek. Vznikne tak otevřené zádveří s přímým vizuálním kontaktem mezi příchozími návštěvníky, obsluhou recepce a předprostorem muzea. Odbavovací vstupní prostor s pokladnou bude plnit funkci informačního bodu s prodejem vstupenek, drobných upomínkových předmětů, vstupu do expozic a vnitřního zázemí návštěvníků. Prostor bude vybaven prezentačními prosklenými vitrínami, úložnými plochami pro potřeby obsluhy a vstupní prezentací expozice dějin kláštera Porta coeli ve formě historického modelu a stylizovaného portálu. Dále bude doplněn drobným mobiliářem pro prezentaci a uložení propagačních tiskovin, odpadkovými koši a stojany na deštníky. V rámci úprav bude instalováno nové odpovídající osvětlení.

Pult tvarově respektuje funkční požadavky provozu. Prostorově a hmotově maximálně využívá vymezeného prostoru. Skořepinová konstrukce tvoří vnější obvodovou, odkládací i pracovní plochu. Materiálově se jedná o skořepinu tvořenou tvarováním desek z umělého kamene, z plnobarevného neprůsvitného homogenního materiálu typu corian, hi-macs, vyrobeného z akrylátové pryskyřice PMMA s minerálním plnivem na bázi bauxitu. Barva světle šedá blízká RAL 7047 s texturou jemné granitové zrnitosti, referenční vzorek Carina T018. Použitá tloušťka materiálu 12 mm. Z transportních a manipulačních důvodů je konstrukce tvořena jednotlivými segmenty. Recepce půdorysného tvaru kruhové výseče, má průměr 3,86 m, šířku pracovní plochy 0,76 m a výšku horní odkládací plochy 1,15 m. Prostor pod pracovní plochou recepce je využit pro úložné skřínky. Další části jsou využity jako uzamykatelné skřínky pro integrované prvky, uložení PC, příp. další technologie. Prezentační část recepce tvoří prosklené plochy a vnitřními prostorově ustupujícími

policemi určenými pro prezentaci drobných upomínkových předmětů a publikací. Jednotlivé segmenty umožňují vstup do výstavní části pultu z chráněného prostoru obsluhy. Prosklená část pultu bude osvětlena zapuštěnými led pásky. Sokl recepce ustupující, bude také osvětlen LED pásky. Součástí recepce bude i zapuštěná elektronická pokladna, která není předmětem dodávky. Pracovní deska recepce bude osazena kabelovými prostupy a výklopným zásuvkovým portem a osvětlena zapuštěným led páskem ve spodní ploše horní odkládací desky. Čela dvířka a korpusy vestavěných skříněk jsou tvořena truhlářskou konstrukcí z laminotřískových desek LTD tl. 18 mm a hranami ABS tl. 0,5 a 2 mm v barvě světle šedé blízké RAL 7047. Pult je doplněn o kancelářskou výškově stavitelnou židli na kolečkové podnoži s pětiramenným křížem a kolečky pro tvrdý povrch. Židle osazena automatickou synchronný mechnikou, bederní opěrkou a opěrákem z pružného polyamidu s výplní z prodyšné síťoviny. Celkové barevné řešení je kombinace bílé konstrukce a světle šedého čalounění.

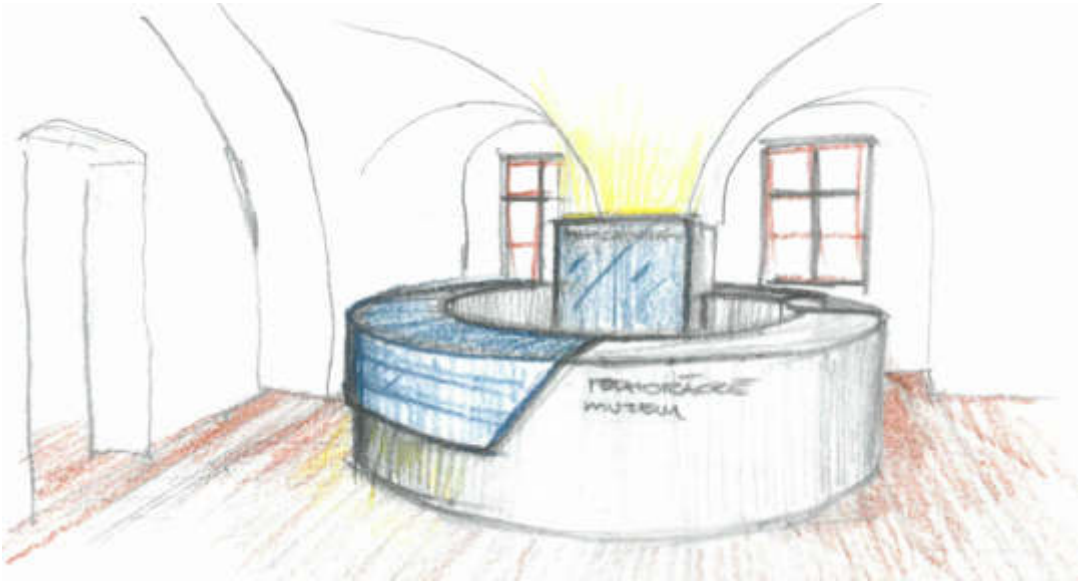

Vstupní dvoukřídlé dveře rámové konstrukce s polodrážkou oddělující prostor zádveří a návštěvníckého zázemí recepce, jsou navrženy jako dřevěné celoprosklené. Osazené do půlkruhově zaklenutého průchodu. Materiál rámu a křídel masivní smrk, povrchová úprava bílý polomatný lak barva blízká RAL 9003. Zasklení jednoduché kaleným lepeným sklem, sklo čiré. Kování nerezové rozetové, zámek vložka tř. III. Závěsy skryté pro půlfalcová dveřní křídla.

Vstupní portál do expozice dějin kláštera Porta coeli je přenesenou stylizací portálu klášterního kostela, jako signifikantního prvku této významné umělecké památky. Vytváří dojem vstupní brány do expozice. Konstrukčně se jedná o truhlářskou konstrukci tvořenou vzájemně propojenými prostorově ustupujícími rámovými žebry s lomeným obloukem. Konstrukce je oboustranná, celek je samonosný bez nutnosti zásahu do stavebních konstrukcí. Materiálově je tvořena díly z dřevovláknitých MDF desek tl. 18 a 30 mm. Povrchová úprava polomatný lak, barva přírodního pískovce blízká odstínu RAL 1019.



Samostatně stojící prezentační vitríny, spojují funkci krytých výstavních ploch s úložnou plochou. Horní pohledově exponovaná část vitrín je v prvním případě určena pro prezentaci upomínkových předmětů, publikací a ve druhém slouží jako trvalá expozice modelu historické podoby kláštera. Obě vitríny jsou tvořeny uzavřeným korpusem a proskleným krytem. Vnitřní kostru korpusu a sokl tvoří truhlářská konstrukce z laminovaných dřevotřískových desek LTD tl. 18 mm a hranami ABS tl. 0,5 a 2 mm. Vnější plášť tvoří desky z umělého kamene, plnobarevného neprůsvitného homogenního materiálu typu corian, hi-macs, vyrobeného z akrylátové pryskyřice PMMA s minerálním plnivem na bázi bauxitu. Barva světle šedá blízka RAL 7047 s texturou jemné granitové zrnitosti, referenční vzorek Carina T018. Použitá tloušťka materiálu 12 mm. Materiál a barevnost totožná s recepcí. Vitríny obsahují dvě a tři objemné zamykatelné výsuvné zásuvky pro uložení tištěných materiálů a suvenýrů. Ustupující sokl je osvětlen zapuštěnými LED pásky. Vnitřní plocha vitríny je osvětlena lineárními LED svítidly určenými pro výstavní vitríny např. referenční typ XAL Pico. Součástí dodávky vitrín jsou i propojovací kabely umožňující připojení do el. sítě.

EXPOZICE DĚJIN KLÁŠTERA PORTA COELI

Expozice věnovaná historii kláštera Porta coeli (brána nebeská) upoutá již svým vstupem, který je tvarově stylizován do podoby portálu klášterního kostela. Vlastní instalace je kombinací prezentačních nástěnných ploch, vitrinové muzejní expozice a současné audiovizuální, interaktivní formy. Stěžejní část expozice tvoří konstrukce zavěšených nástěnných panelů určených pro polep grafickou prezentací ve formě textů, kreseb a fotografií. Jedná se o stylizaci chronologické osy, vinoucí se po jednotlivých stěnách expozice. Její součástí jsou i integrované vitríny určené k prezentaci objemnějších artefaktů, archeologických nálezů i předmětů denní potřeby klášterního života. Ústředním motivem je multimediální panel situovaný na podélnou osu expozice, osazený LCD monitorem a dotykovým informačním interaktivním panelem. Současně plochy tohoto trojrozměrného panelu slouží jako mělké niky a vitríny pro uložení historických fragmentů a artefaktů. Symbolikou expozice je prolínání časové osy dokladující vývoj kláštera v grafické podobě s hmotnými trojrozměrnými artefakty. Nástěnné prezentační plochy tvoří zavěšená truhlářská konstrukce z LTD tl. 18 mm a lakovaných desek MDF tl. 12 mm. Plynule na sebe navazující linie panelů pohledové výšky 1200 mm, je včetně rohových partií předsazena před zdivo místnosti o 150 mm. Jednotlivé plochy jsou doplněny zapuštěnými mělkými nikami určenými pro vystavení listinných, popřípadě méně objemných historických předmětů. Součástí prostoru expozice jsou dvě stavební niky, které nový návrh využívá jako pro osazení zavěšených prosklených vitrín. Menší mělká vitrína 900 x 1500 mm je zavěšená na samostatný kovový rám tvořený svařencem z uzavřených kovových profilů bude sloužit pro prezentaci nálezů z vykopávek. Vitrína je z lakovaných MDF desek tl. 18 a 36 mm, s vloženými skleněnými policemi tl. 8 mm je z čela krytá čirým plexisklem vlepeným do odnímatelného rámu. Konstrukci velké vitríny určené pro vystavení figurín s řeholními rouchy je nutné zavěsit na samostatně kotvenou kovovou konstrukci. Vlastní vitrína je tvořena deskami z lakvaných MDF desek tl. 36 mm a z čela krytá čirým plexisklem vlepeným do odnímatelného rámu. Nosný rám a vitrína vytváří prostorovou distanci od okolních stavebních konstrukcí. Z čelního pohledu není ukotvení vitríny viditelné. Prezentační plochy expozice jsou zakončeny poziční volně stojící vitrinou, jejíž boční plochy jsou opět určeny pro grafický polep. Součástí všech prosklených ploch je integrované LED osvětlení určené pro výstavní vitríny. Prosklené vitríny jsou z čirého plexiskla, vnitřní vložené police z kaleného skla.

ŠATNA A DĚTSKÝ KOUTEK

Jedná se o samostatnou místnost se vstupem z prostoru pokladny a tvoří zázemí pro návštěvníky a obsluhu muzea. Tento průchozí prostor je rozdělen na dvě části komunikační trasou. Výrazným prvkem je mobiliářový solitér s úložnou funkcí, kterým je sestava uzavřených zamykatelných šatních skříněk s výsuvnými sedáky a dvou prosklených vitrín. Bohatě klenutý prostor je doplněn dvěma mělkými nástěnnými prosklenými vitrinami umístěnými na osu vstupu. Druhá část je orientována na dětské návštěvníky muzea. Dětský koutek je vymezen odlišným typem podlahové krytiny, v tomto případě je navržen sametový vinyl například typu flotex, odolný proti mechanickému opotřebení a znečištění. Zaklenutý výklenek místnosti je osazen vestavnou skříní s výsuvnými zásuvkami a výstavní nikou. Sezení je řešeno sestavou čalouněných sedáků, (taburetů) válcového tvaru a taburetového stolečku s dřevěnou odkládací deskou. Koutek je doplněn třemi nástěnnými hracími interaktivními panely. Vestavná skříň je navržena z LTD desek tl. 18 mm světle šedé barvy, otevřená nika z lakované dýhované DTD desky tl. 36 mm. Ve stejné materiálové a barevné kombinaci je provedena i sestava šatních skříněk. Tvoří ji 26 uzamykatelných skříněk se zámkem umožňujícím blokadu klíče po otevření a 6 výsuvných úložných boxů. Součástí jsou i dva mobilní sedáky na zápuštěných nábytkových kolečkách, které lze ukryt do korpusu skříněk. Čelo sestavy tvoří prosklená dýhovaná vitrína pro prezentaci materiálů zaměřených na dětské návštěvníky expozice.

SPECIFIKACE PRVKŮ

Obecný úvod

Vybavení provozních prostor je navrženo v souladu s požadavky investora s důrazem na užité vlastnosti a estetickou koncepci interiérů. Zahrnuje vybavení vstupních prostor muzea, jako je pokladna, šatna pro návštěvníky dětský koutek a nová podoba expozice historie kláštera Porta coeli. Vybavení sumarizované ve výkazu výměr a položkově definované popisem standardů ve specifikaci prvků je v souladu s požadavky platných norem a směrnic pro tuto oblast.

Jednotlivé položky jsou přesně definovány ve specifikaci vybavení a je třeba dbát na přesné dodržení popsanych parametrů.

Pro upřesnění rozměrů a umístění vybavení v jednotlivých partiích prostoru je nutné před realizací v rámci převzetí staveniště pečlivé zaměření skutečného stavu a případným odchylkám s projektovou dokumentací přizpůsobit provedení vybavení místností.

Nabídka zohlední dodávku a montáž materiálů a výrobků, schválených pro užívání v ČR, a prováděnou v souladu s prováděcími a technologickými postupy, ČSN a klimatickými podmínkami, včetně případně předepsaných technologických přestávek. Všechny druhy nábytku použité v projektu musí být řešeny ve shodě s doporučeními a požadavky příslušných norem ČSN, případně jejich ekvivalentů za řady EN. Pro prokázání a dodržení požadovaných kvalitativních parametrů a příslušných bezpečnostních, hygienických a jakostních fyzikálně-mechanických parametrů je nutné doložit certifikáty o shodě s normou.

Způsob specifikace veškerých prvků předpokládá, že součástí jednotkové ceny dodávky všech položek budou také veškeré náklady na manipulaci, dopravu a montáž. U nábytkových komponentů obsahujících připojované prvky, které jsou součástí ceny dodávky (zásuvky elektro, osvětlení a vypínače), bude součástí ceny také dodávka potřebného instalačního materiálu a připojení na přípojně místo do vzdálenosti 5 metrů.

Součástí dodávky je také provedení potřebných doměrových částí a zaslepení, které vyplývají z projektové dokumentace, výkazu výměr či konkrétní potřeby při montáži. Obecně platí, že u prvků, které jsou vestavěny či přistavěny ke stavebním konstrukcím, či k sobě navzájem, budou případné mezery opatřeny zaslepením. V případě nutnosti provedení dořezů a prostupů u prvků mobiliářového vybavení jsou tyto úpravy prováděny dílensky, řádně ohraňeny a zapraveny. U všech nábytkových sestav je nutno dodržet návaznost spar, popřípadě orientaci kresby dýhovaných částí.

Nabídka zahrnuje vnitrostaveništní manipulaci, povinné zkoušky materiálů, vzorků a prací ve smyslu platných norem a předpisů. Předmětem díla a povinností zhotovitele je dále provedení veškerých kotevních prvků, pomocných konstrukcí, stavebních přípomocí a ostatních prací a dodávek přímo nespecifikovaných v těchto podkladech a projektové dokumentaci, ale nezbytných pro zhotovení a plnou funkčnost a požadovanou kvalitu díla.

V dostatečném předstihu před zahájením výroby je zhotovitel povinen předložit objednateli a autorovi dokumentace interiéru k odsouhlasení dílenské výkresy, včetně výrobních detailů atypický výrobků a katalogové materiály typových výrobků a předloží vzorky materiálů a konstrukcí. Náklady na tyto práce je nutné zahrnout do jednotkové ceny a nebudou zvlášť hrazeny. Teprve na základě písemného souhlasu objednatele je možné zahájit výrobu.


Vzorkování nábytku:

Před zahájením dodávky sériových výrobku je nutné předložit k odsouhlasení vzorek výrobku i ve variantách za účasti uživatelů a autorského dozoru z důvodu prezentace specifických konstrukčních detailů jednotlivých prvků. Jedná se hlavně o specifické prvky interiéru jako jsou sklopné sedáky, systém klipvých nástěnek, nástěnných pořadačů na tiskoviny, svítidla apod., včetně povrchových (potahových) materiálů, které splňují předepsanou specifikaci - nábytkový plošný materiál, podlahová krytina.

Výsledný materiál podlahy, povrchy, nátěry, musí odpovídat kvalitou, barvou a jakostí, materiálovým vzorkům, které je povinen zhotovitel předložit k odsouhlasení objednateli v dostatečném předstihu před zahájením prací.


Součástí díla je dodání potřebných atestů výrobků, oživení, provedení všech provozních a předepsaných zkoušek dle norem a předpisů platných v České Republice, včetně dodání protokolů, revizních zpráv, návodů v českém jazyce a zaškolení obsluhy. Tyto práce a dodávky jsou součástí nabídky a nebudou zvlášť hrazeny.

PODLAHOVÁ KRYTINA

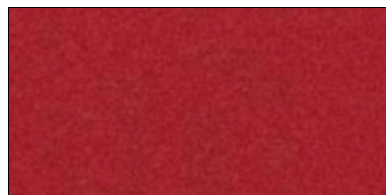

Vzorek dekoru sametového vinylu např. flotex, podlahová krytina v dětském koutku

REFERENČNÍ BARVA MOBILIÁŘE

 

Vzorek dekoru laminotřískové desky použité na truhlářské konstrukce korpusů pultu, vitrín a panelů v prostoru expozice, barva blízká RAL 7047

VZOREK UMĚLÉHO KAMENE



Vzorek dekoru umělého kamene použitého na opláštění pokladního pultu a volně stojících vitrín, jemná granitová zrnitost referenční dekor hi-macs carina T018, barva světle šedá blízká RAL 7047

VZOREK PŘÍRODNÉHO DUBU



Vzorek přírodní dubové dýhy, použitý na korpusy nik a vitrín v prostoru šatny

EXTERIÉROVÝ BANER



Nohy kovové hliníkové konstrukce jako základna, pro osazení pevných desek z hliníku, MDF nebo akrylátu. Stříbrné= barvy blízké RAL 9006. Počet 10 kus.

DOTYKOVÝ PANEL



Interaktivní dotykový panel zabudovaný do expozičního panelu Porta coeli, součást historické expozice. Počet 1 kus.

POŘADAČE NA TISKOVINY



Nástěnný závěsný systém na informační letáky a propagační tiskoviny formátu A4, kovové profilované konstrukce, povrchová úprava pášková barva RAL 9006. Celkový počet 7 kusů. Montáž na stěnu.

KLIPOVÉ NÁSTĚNKY



Nástěnný systém bezrámových klipových nástěnek pro prezentační účely ve formátech A4 a A3, materiál transparentní metakrylát, montážní sada určená na stěnu, upínací svorky pro otevření klipu v červené barvě. Celková počet A4 - 2 ks, A3 - 2 ks. Montáž na stěnu

STOJANOVÁ SVÍTIDLA



Stojanové poziční svítidlo se směrovatelným a výškově stavutelným LED reflektorem do prostoru pokladny a šatny, referenční typ Artemide Reall, celkový počet 4 kusy.

KANCELÁŘSKÁ ŽIDLE



Kancelářská židle do pokladny, mechanismus automatický synchronní, opěrák vysoký čalouněný samonosnou síťovinou NET barva čalounění šedá, výškově stavitelná bed.opěrka, píst a kolečka bílá, kříž hliníkový bílý, všechny plastové části bílé, celkem 1 kus.

DROBNÝ MOBILIÁŘ



Odpadkové koše a stojany na deštníky, kovové perforované konstrukce a válcového tvaru, povrch práčková barva bílá blízká RAL 9003, referenční typ Caimi Hi-tech. Celkový počet košů 2 kusy, stojan 1 kus.

SEDÁKY



Čalouněné sedáky (taburety) do prostoru dětského koutku, pr. 450 mm, čalounění koženka, více barevných variant. Celkem 3 kusy.

STOLEK



Stoleček ve tvaru taburetu s dřevěnou odkládací plochou, pr. 800 mm, materiál koženka a lakovaná dřevotřísková deska MDF. Celkem 1 kus.

HRACÍ PANELY




Nástěnné interaktivní instalace v podobě hracích panelů pro děti, součást dětského koutku. Montáž na vestvřenou skříň a na stěnu. Celková počet 3 kusy.

D.1 značení položek dveře

S.1 značení položek svítidla

1.3 značení položek mobiliáře
a interiérových doplňků

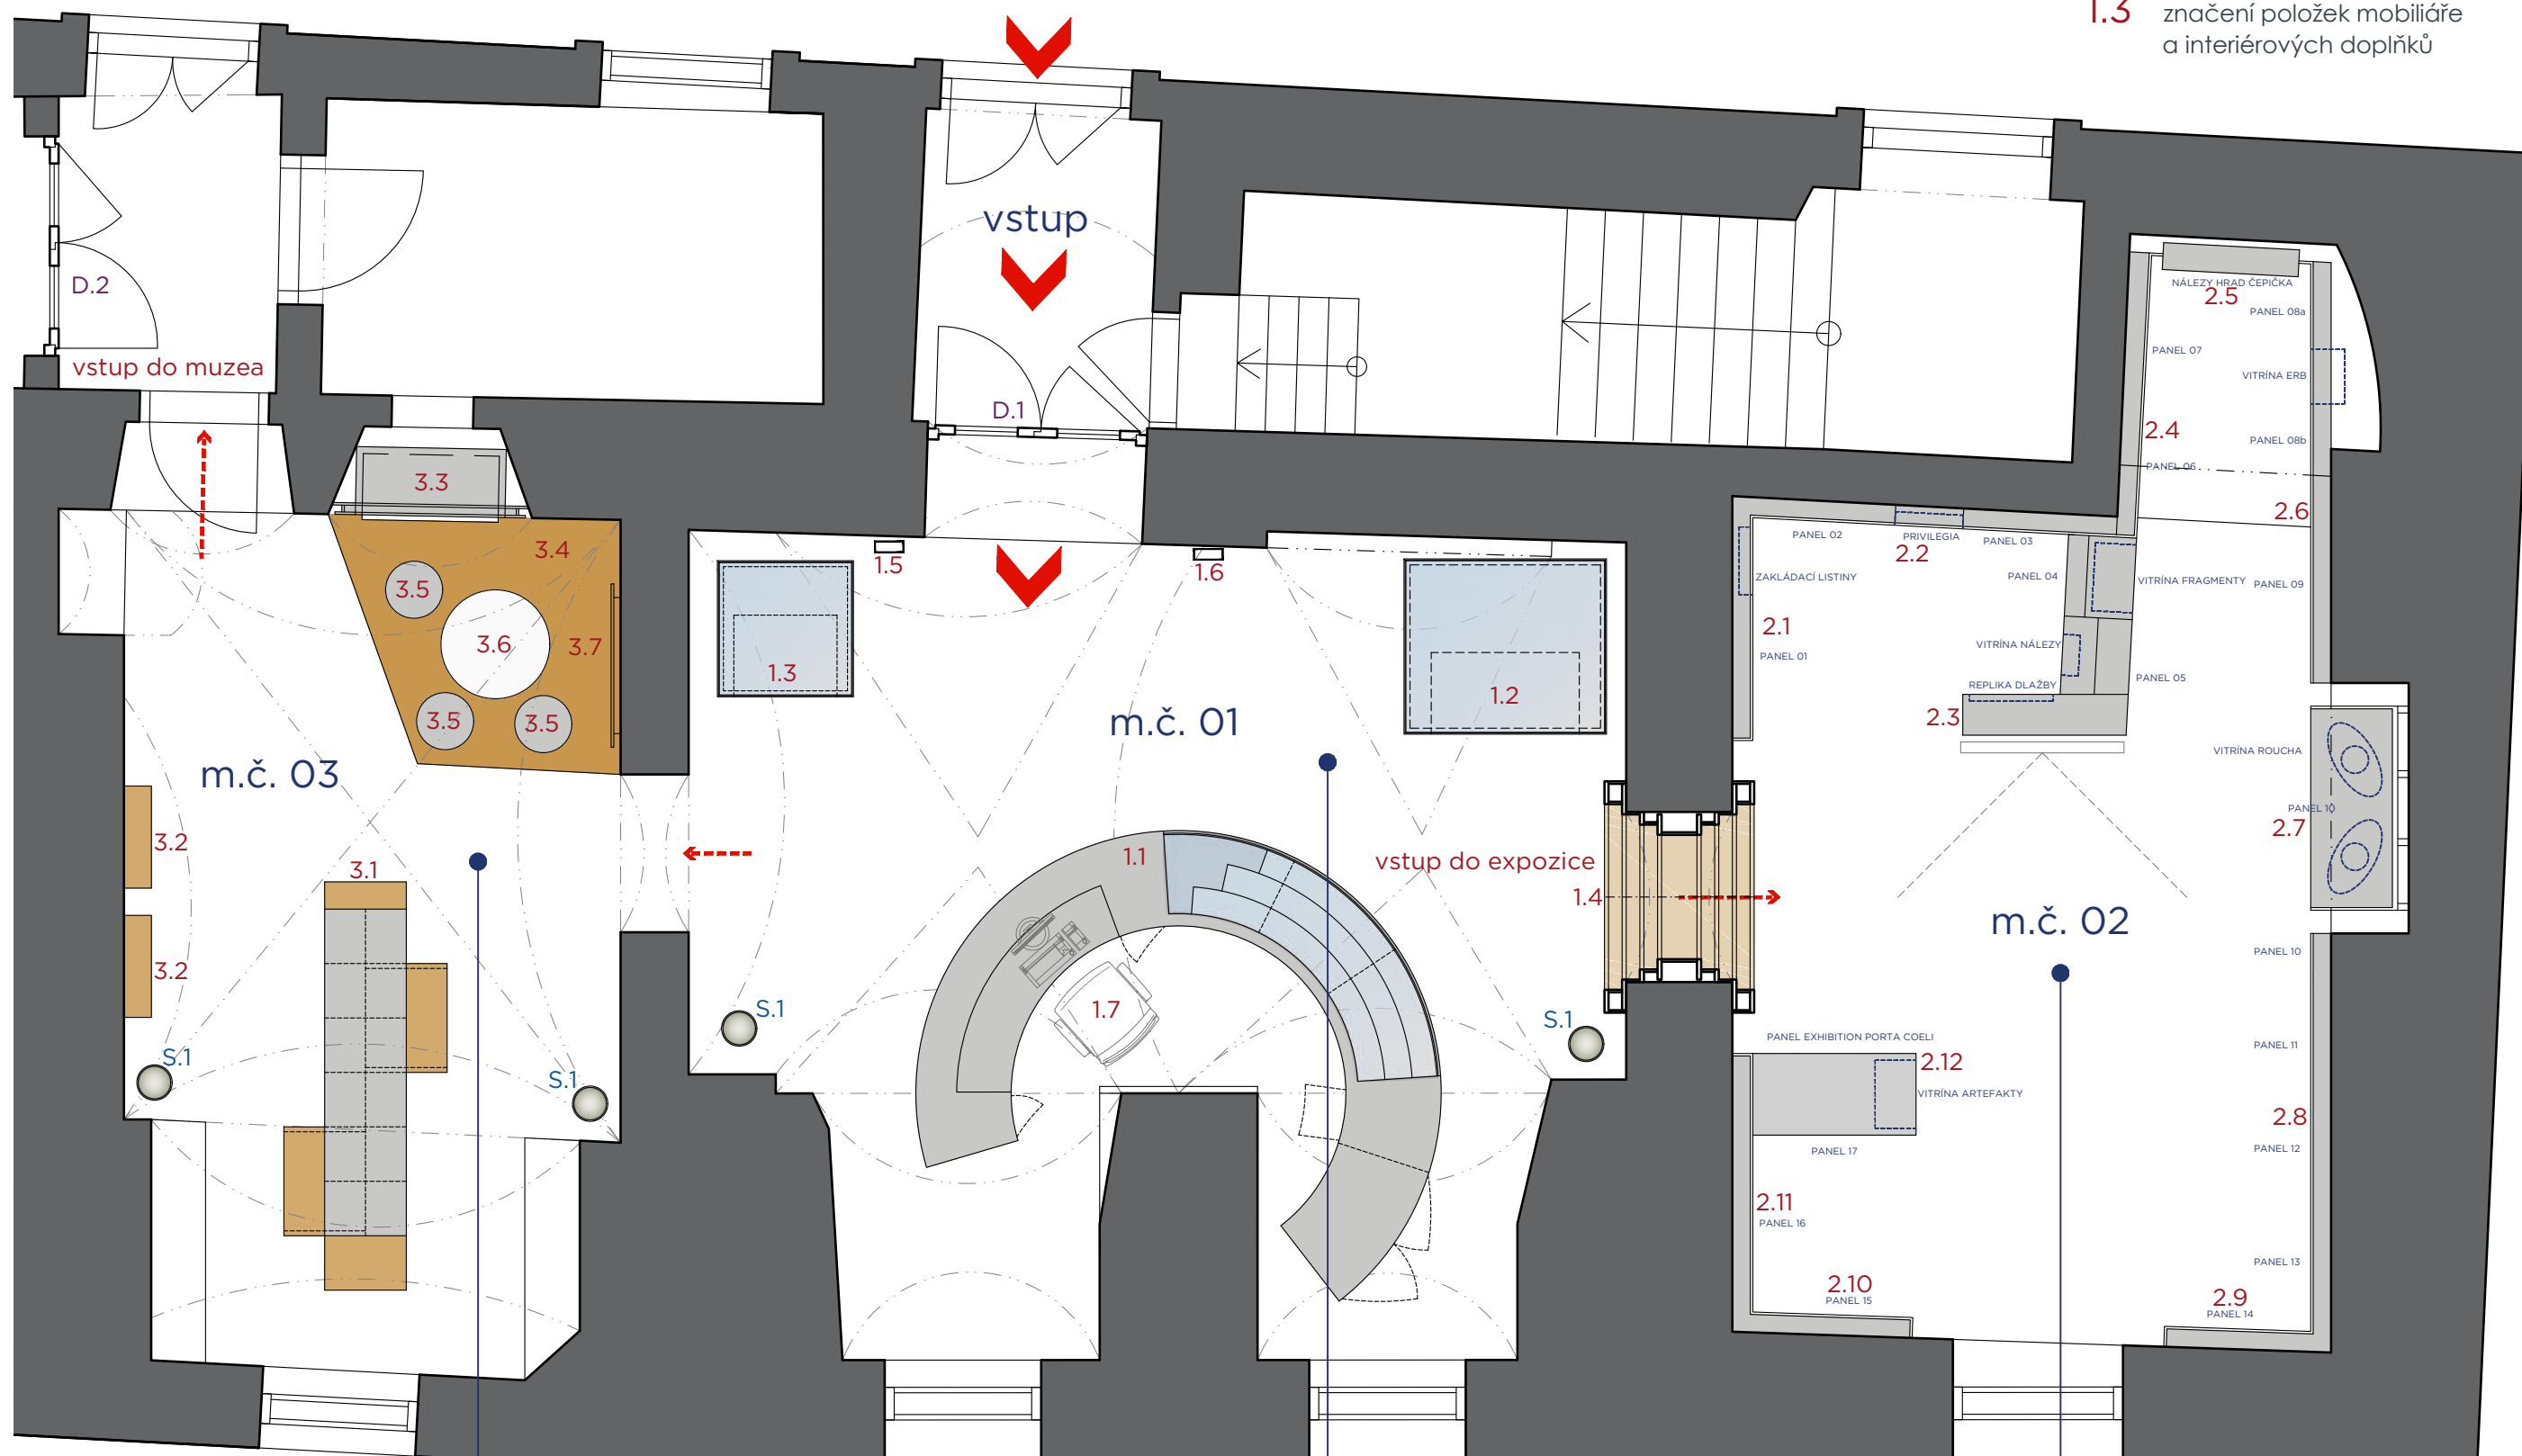

ZÁZEMÍ PRO NÁVŠTĚVNÍKY
společný prostor pro šatní skříňky a
dětský koutek slouží jako vyčkávací
prostor pro návštěvníky muzea před
zahájením komentovaných
prohlídek

VSTUP DO MUZEA
prostor pokladny a recepce
infomačního centra muzea

EXPOZICE PORTA COELI
historická expozice věnovaná vývoji
kláštera Porta coeli

OSAZENÍ NOVÝCH VSTUPNÍCH DVEŘÍ
dvoukřídlé celoprosklené dveře
rámové truhlářské konstrukce,
čiré zasklení, materiál smrk,
povrch bílá polomatná barva
blízká RAL 9003

NÁSTĚNNÉ POŘADAČE
nástěnný systém pořadačů na
informační letáky a propagační
tiskoviny formát max. A4,
kovové konstrukce, povrch
stříbrná barva RAL 9006

PROSKLENÁ VITRÍNA
poziční presentační vitrína s
prosklenou horní částí,
podsvětleným ustupujícím
soklem a výsuvnými
zamykatelnými zásuvkami

RECEPCE A POKLADNA MUZEA
nábytková konstrukce
pokladního a informačního pultu
sloužícího také jako presentační,
úložné plochy a zázemí pro
obsahu

SVÍTIDLA
poziční stojanová svítidla s
výškově stavitelným a
směrovatelným reflektorem pro
osvětlení bohatě klenutého
prostoru.

vstup a prostor pokladny


m.č. 01

NÁSTĚNNÉ POŘADAČE
nástěnný systém
pořadačů na informační
letáky a propagační
tiskoviny formát max. A4,
kovové konstrukce,
povrch stříbrná barva
RAL 9006


PROSKLENÁ VITRÍNA
poziční presentační vitrína
s prosklenou horní částí,
podsvětleným ustupujícím
soklem a výsuvnými
zamykatelnými zásuvkami

VSTUPNÍ PORTÁL DO
EXPOZICE
dřevěná nábytková
konstrukce ve tvaru
portálu klášterního
kostela

SVÍTIDLA
poziční stojanová svítidla s
výškově stavitelným a
směrovatelným
reflektorem pro osvětlení
bohatě klenutého
prostoru.

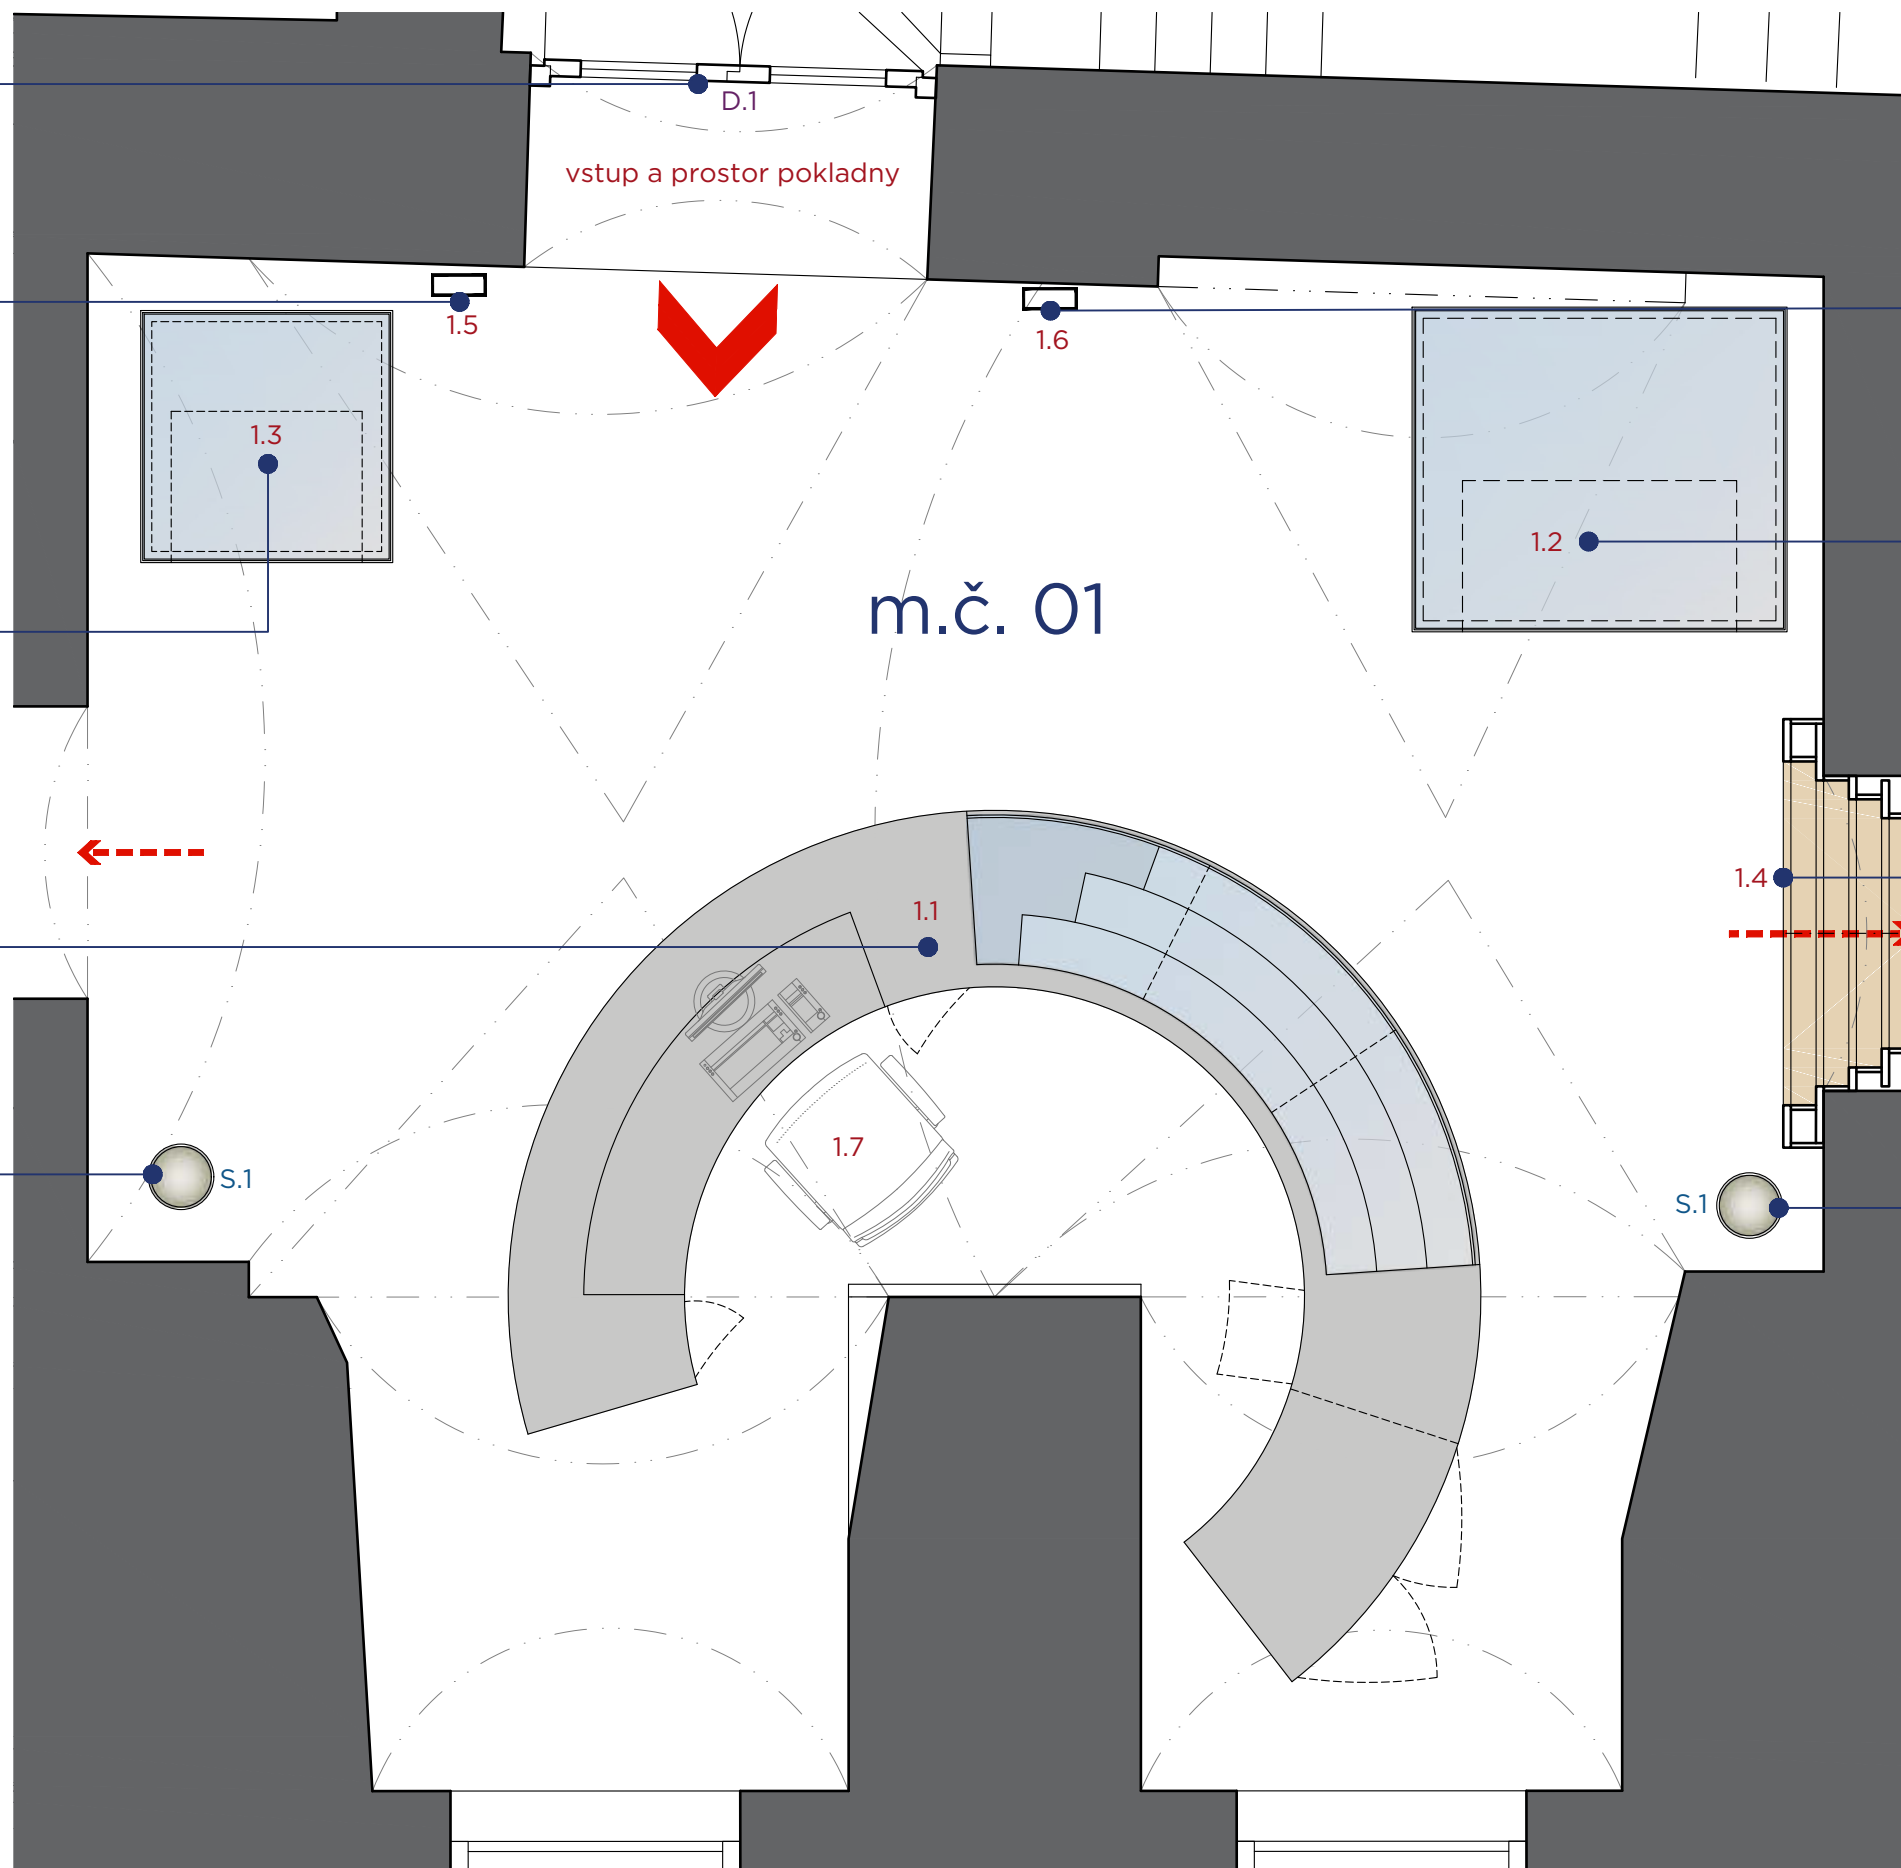

POHLED NA VSTUP DO ŠATNY

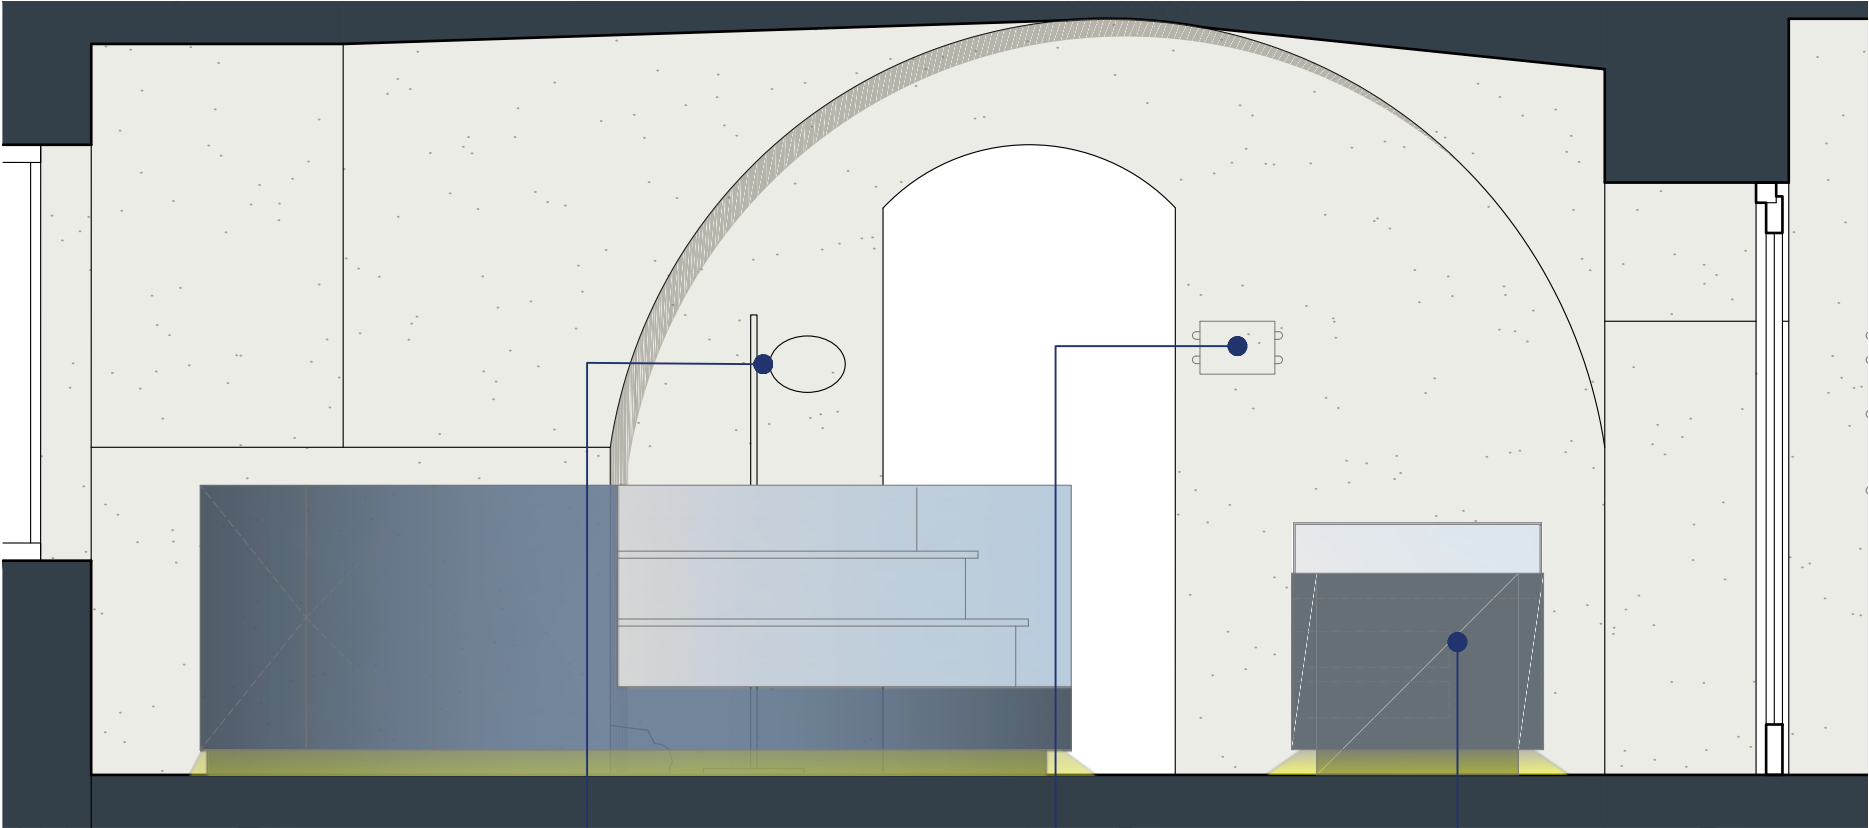


SVÍTIDLA
poziční stojanová svítidla s výškově
stavitelným a směrovatelným
reflektorem pro osvětlení bohatě
klenutého prostoru.

KLIPOVÁ NÁSTĚNKA
nástěnný klipový systém
pro umístění orientačních
a evakuačních plánů
budovy

PROSKLENÁ VITRÍNA
poziční prezentační vitrína s
prosklenou horní částí, podsvětleným
ustupujícím soklem a výsuvnými
zamykatelnými zásuvkami

POHLED NA VSTUP DO EXPOZICE

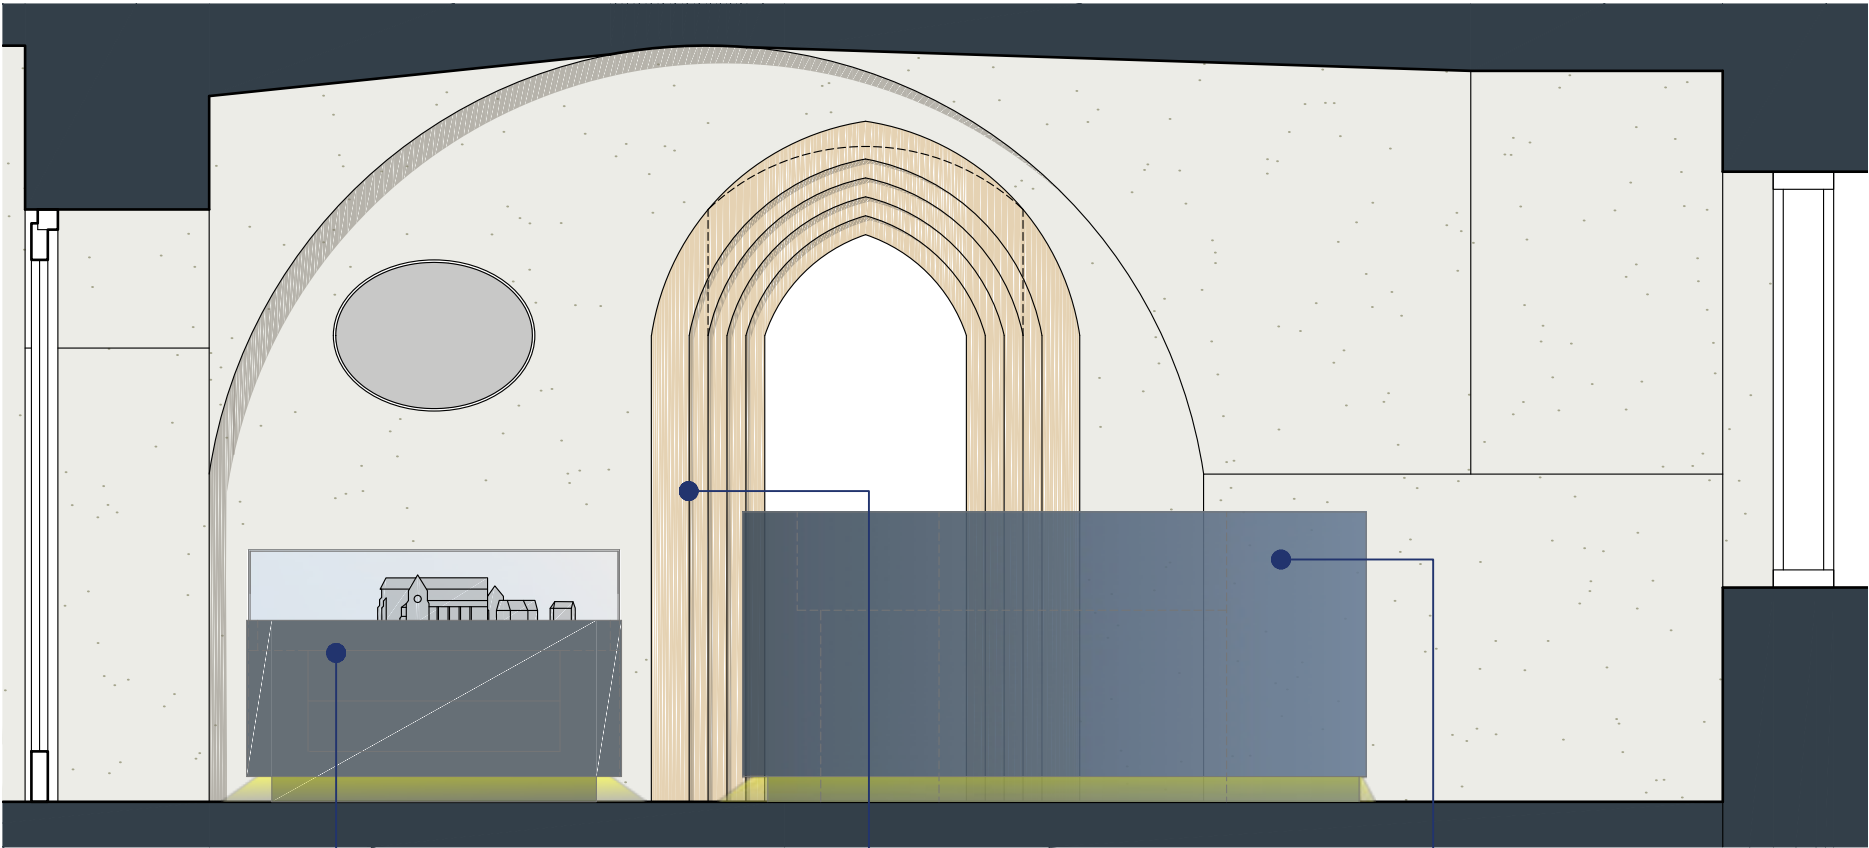

PROSKLENÁ VITRÍNA
poziční prezentační vitrína s
prosklenou horní částí, podsvětleným
ustupujícím soklem a výsuvnými
zamykatelnými zásuvkami

VSTUPNÍ PORTÁL DO EXPOZICE
dřevěná nábytková konstrukce ve
tvaru portálu klášterního kostela

RECEPCE A POKLADNA MUZEA
nábytková konstrukce pokladního a informačního
pultu sloužícího také jako prezentační, úložné
plochy a zázemí pro obsluhu


MATERIÁLY A BAREVNOST



vzorek přírodního dubu a dýhy, materiál použitý
na korpusy nízké a vitrín



vzorek dekoru LTD, materiál použitý na korpusy
skříňové sestavy, barva blízká RAL 7047

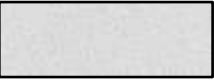

vzorek umělého kamene na opláštění
pokladního pultu a vitrín




vzorek barvy, použité na konstrukci portálu,
barva přírodního pískovce, blízká RAL 1019

POZNÁMKA

1. tato dokumentace nenahrazuje dílenskou dokumentaci
2. za výslednou funkci odpovídá zhotovitel
3. všechny rozměry zkontrolovat na stavbě a případné odchylky oznámit projektantovi
4. předmětem dodávky je dílenská dokumentace včetně vzorků materiálu, povrchů a barvy, dokumentace bude předložena projektantovi a investorovi ke schválení

POHLED OD VSTUPU K POKLADNĚ

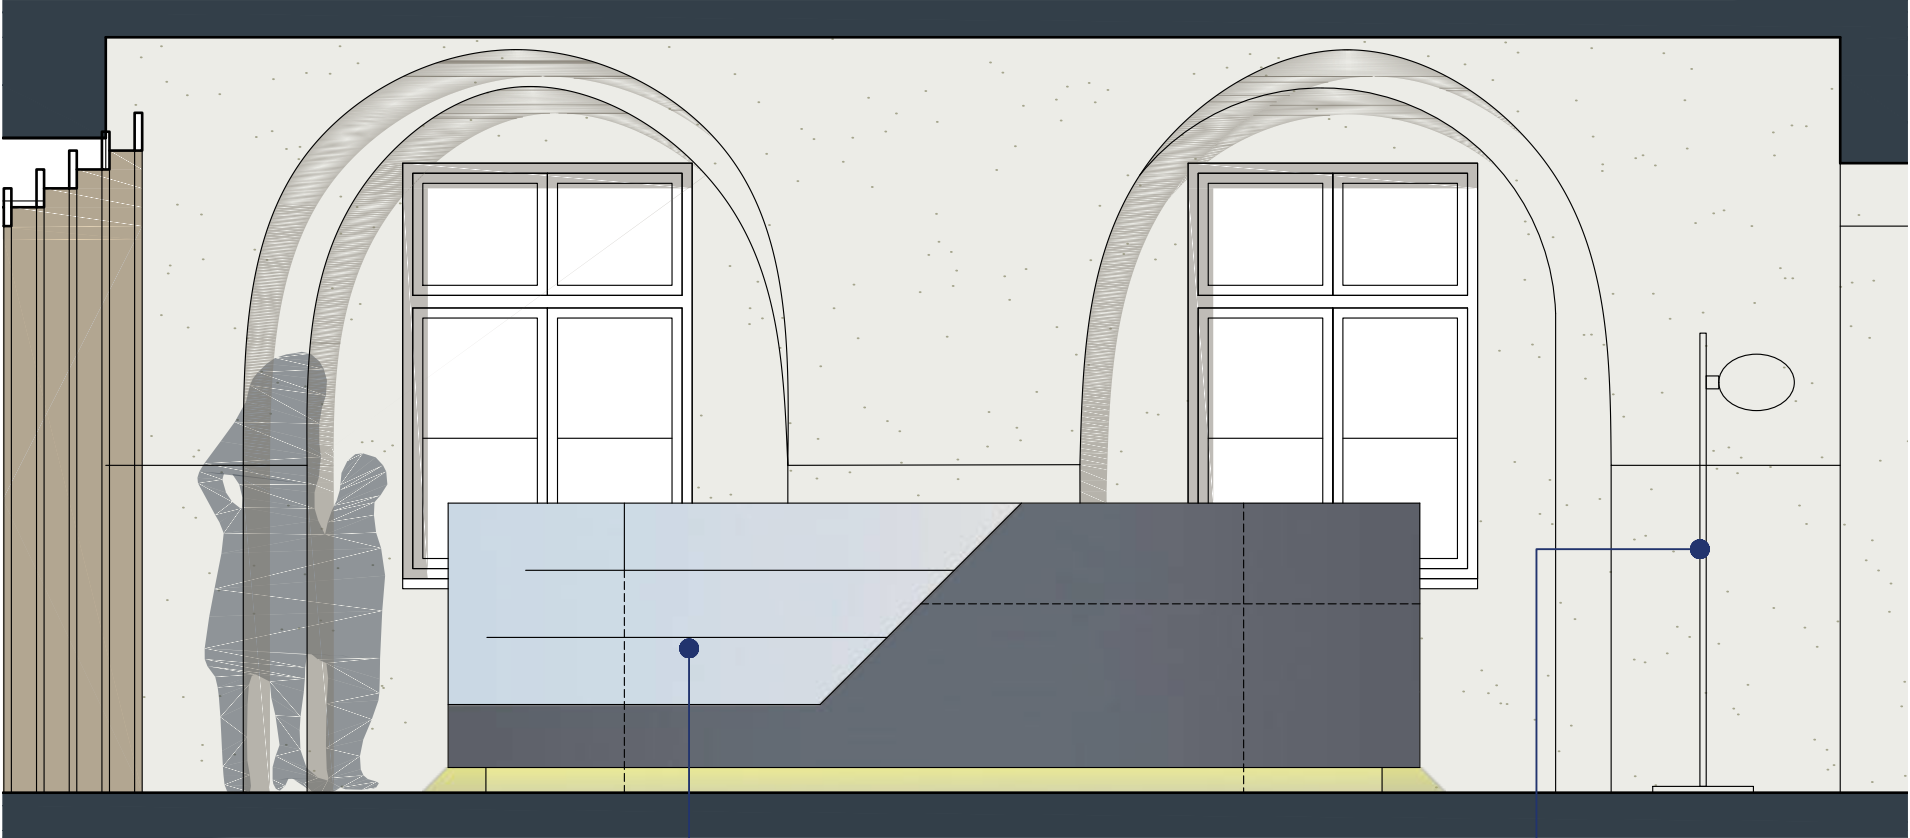

RECEPCE A POKLADNA MUZEA
nábytková konstrukce pokladního a
informačního pultu sloužícího také jako
prezentační, úložné plochy a zázemí pro
obsahu

SVÍTIDLA
poziční stojanová svítidla s výškově
stavitelným a směrovatelným
reflektorem pro osvětlení bohatě
klenutého prostoru.

POHLED KE VSTUPU Z POKLADNY



PROSKLENÁ VITRÍNA
poziční prezentační vitrína s prosklenou horní
částí, podsvětleným ustupujícím soklem a
výsuvnými zamykatelnými zásuvkami

NÁSTĚNNÉ POŘADAČE nástěnný systém
pořadačů na informační letáky a propagační
tiskoviny formát max. A4, kovové konstrukce,
povrch stříbrná barva RAL 9006

VSTUPNÍ PORTÁL DO EXPOZICE
dřevěná nábytková konstrukce ve
tvaru portálu klášterního kostela


MATERIÁLY A BAREVNOST



vzorek přírodního dubu a dýhy, materiál použitý
na korpusy nik, vitrín a dveří



vzorek dekoru LTD, materiál použitý na korpusy
skříní nábytkové sestavy, barva blízká RAL 7047

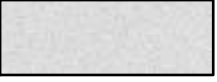


vzorek umělého kamene na opláštění
pokladního pultu a vitrín




vzorek barvy, použité na konstrukci portálu,
barva přírodního pískovce, blízká RAL 1019

POZNÁMKA
1. tato dokumentace nenahrazuje dílenskou dokumentaci
2. za výslednou funkci odpovídá zhotovitel
3. všechny rozměry zkontrolovat na stavbě a případné
odchyly oznámit projektantovi
4. předmětem dodávky je dílenská dokumentace včetně
vzorků materiálu, povrchů a barvy,
dokumentace bude předložena projektantovi a
investorovi ke schválení


VITRÍNA 01 - POHLED ČELNÍ

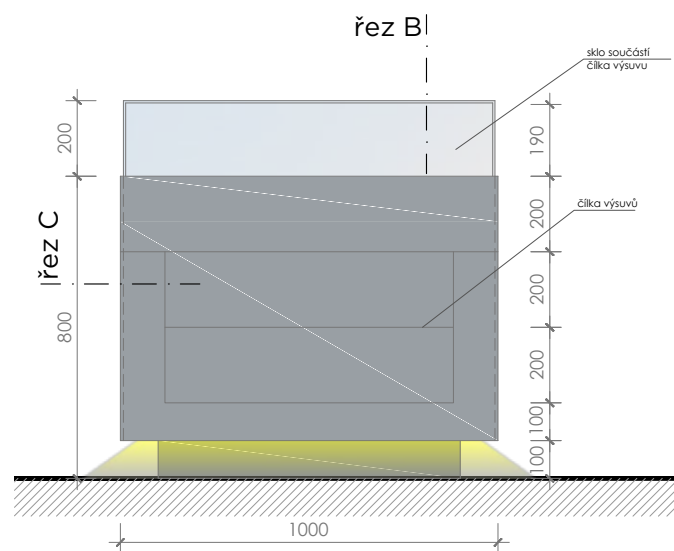


ŘEZ PŘÍČNÝ - A

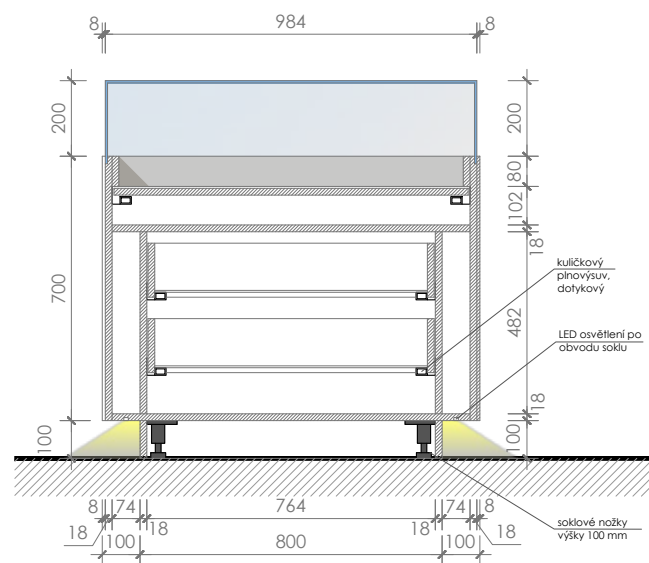


VITRÍNA 01 - POHLED BOČNÍ

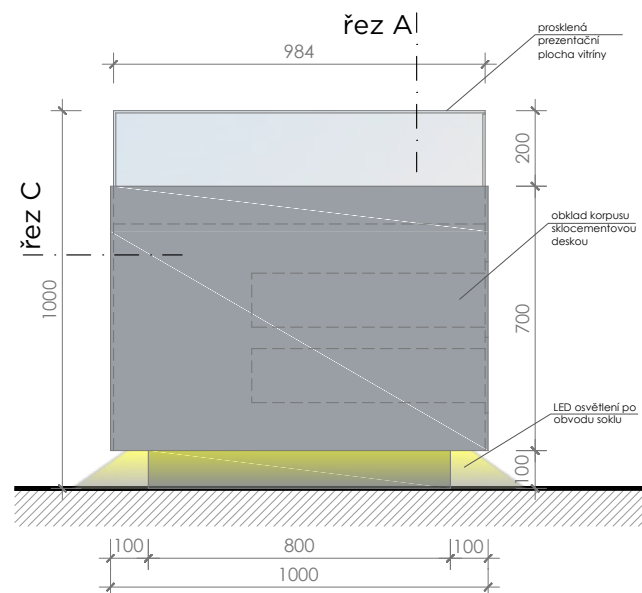


ŘEZ PODÉLNÝ - B

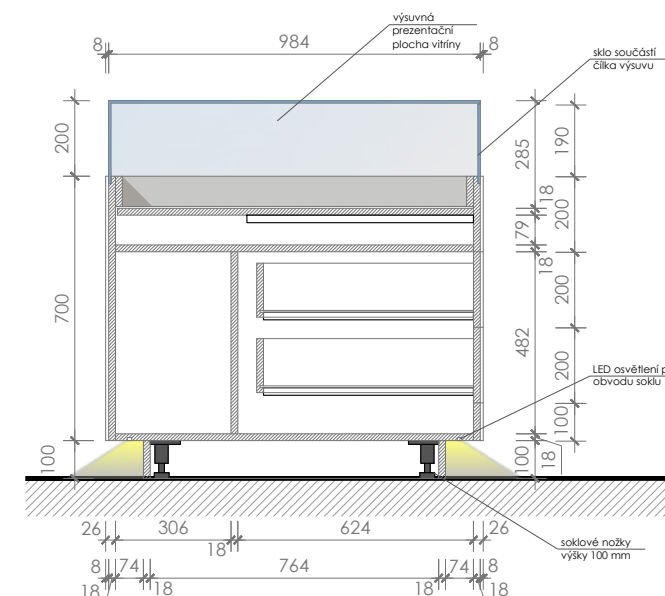

VITRÍNA 01 - POHLED HORNÍ

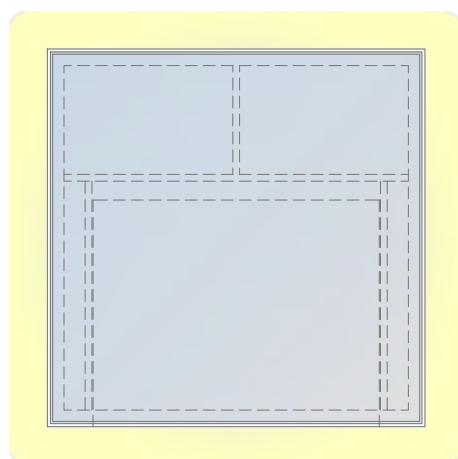

PŮDORYSNÝ ŘEZ - C

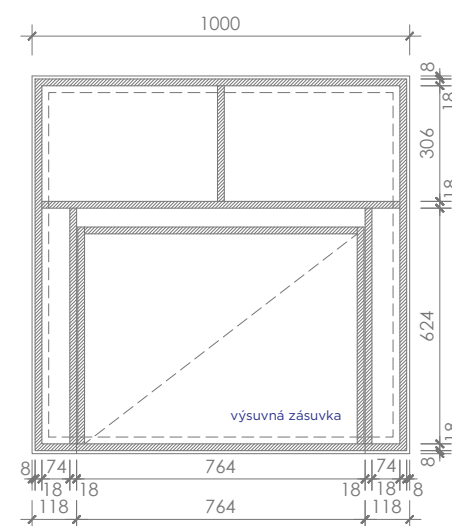

MATERIÁLY A BAREVNOST

vzorek dekoru LTD, materiál použitý na korpusy skříní nábytkové sestavy, barva blízká RAL 7047

vzorek umělého kamene na opláštění pokladního pultu a vitrín

NÁBYTKOVÝ ZÁMEK






PLNOVÝSUV SPODNÍ




ZÁPUSTNÉ LED OSVĚTLENÍ




POZNÁMKA
1. tato dokumentace nenahrazuje dílenskou dokumentaci
2. za výslednou funkci odpovídá zhotovitel
3. všechny rozměry zkontrolovat na stavbě a případné odchylky oznámit projektantovi
4. předmětem dodávky je dílenská dokumentace včetně vzorků materiálu, povrchů a barvy, dokumentace bude předložena projektantovi a investorovi ke schválení

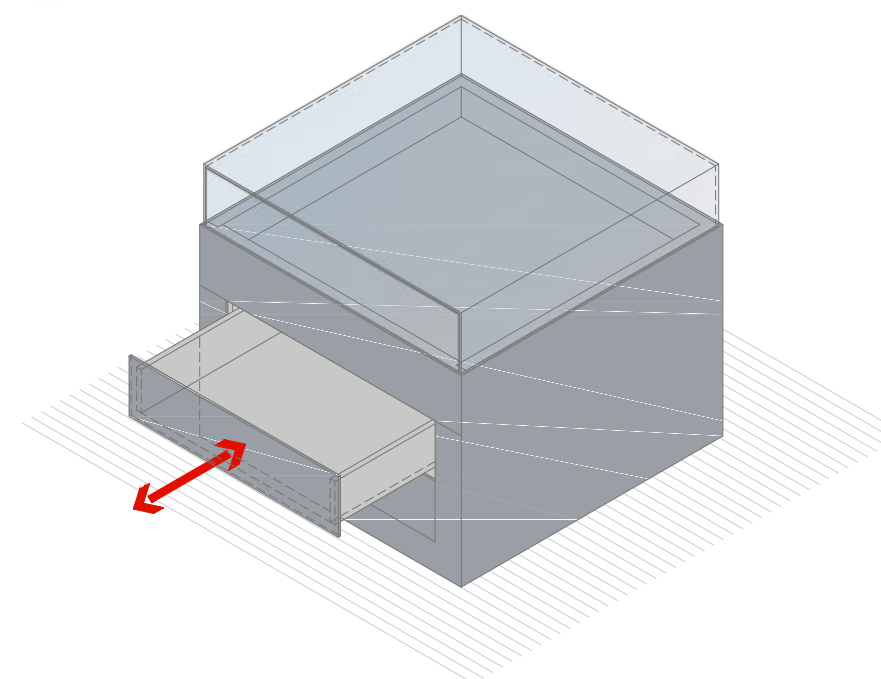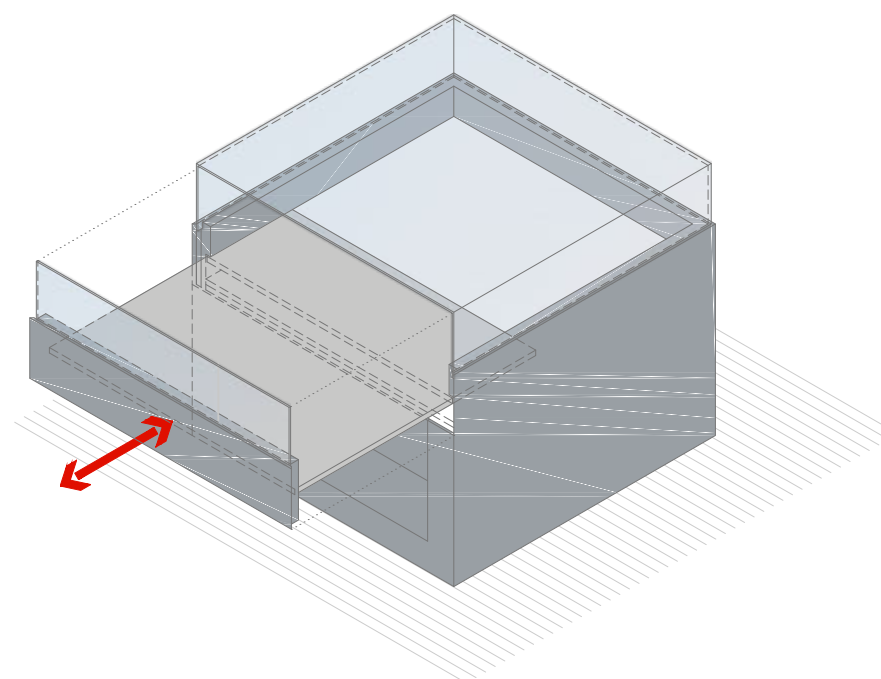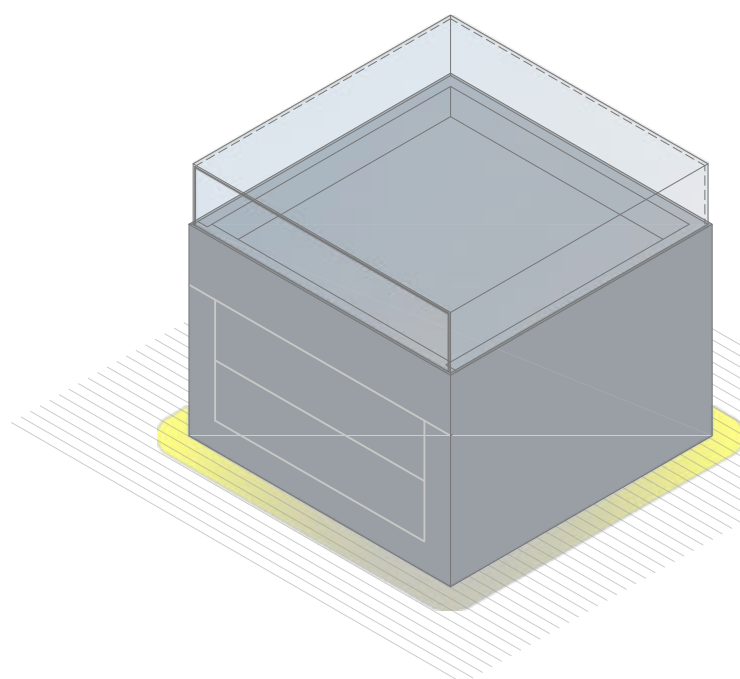


VITRÍNA 02 - POHLED ČELNÍ

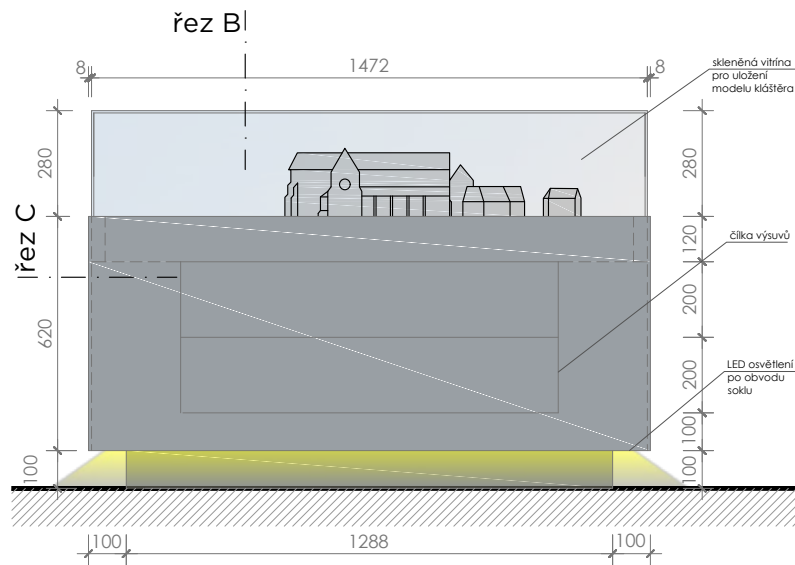


ŘEZ PŘÍČNÝ - A

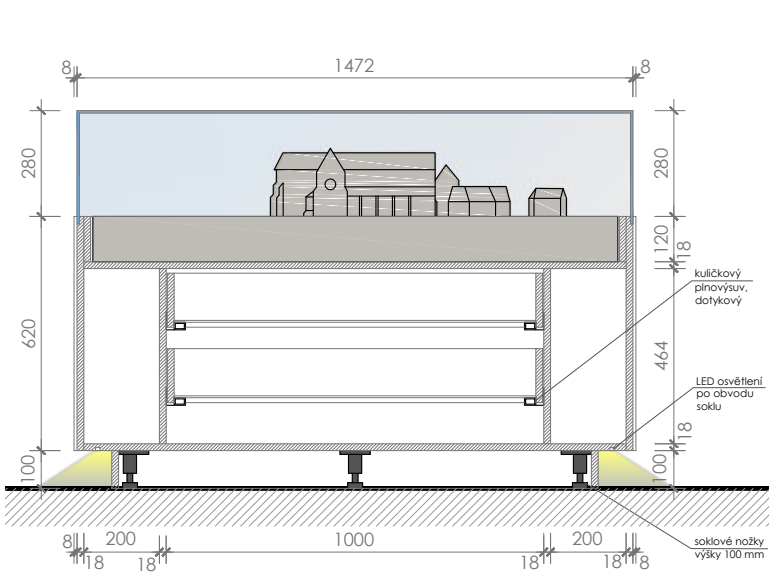


VITRÍNA 02 - POHLED BOČNÍ

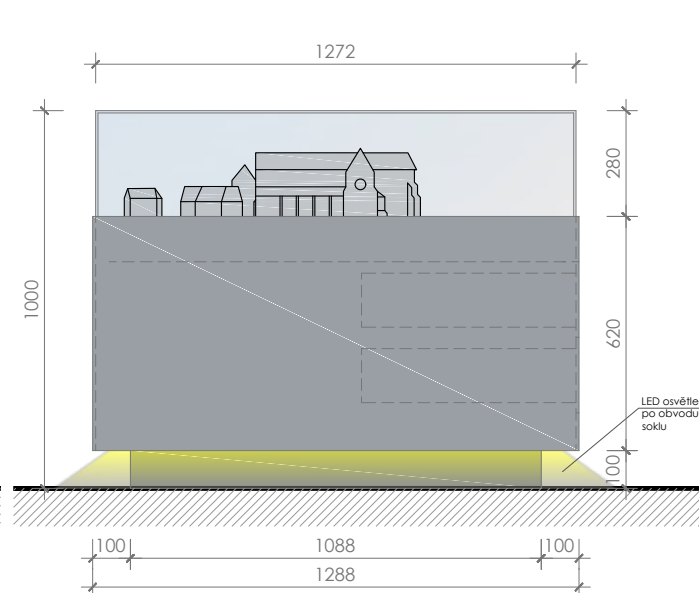


ŘEZ PODÉLNÝ - B

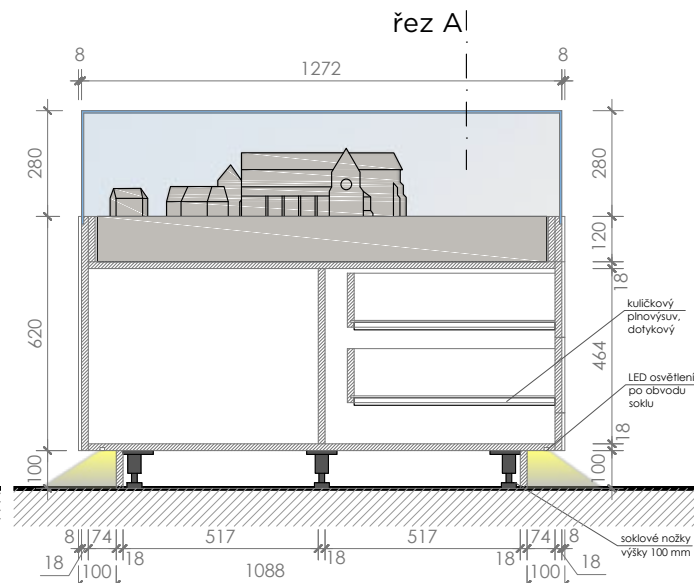

VITRÍNA 02 - POHLED HORNÍ

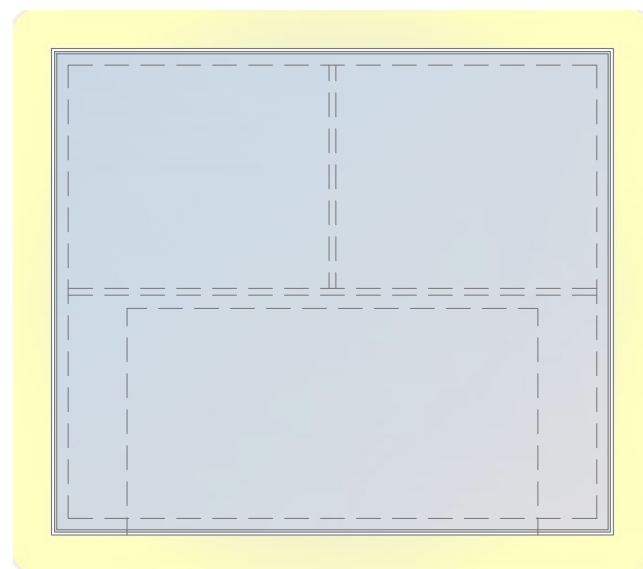


PŮDORYSNÝ ŘEZ - C

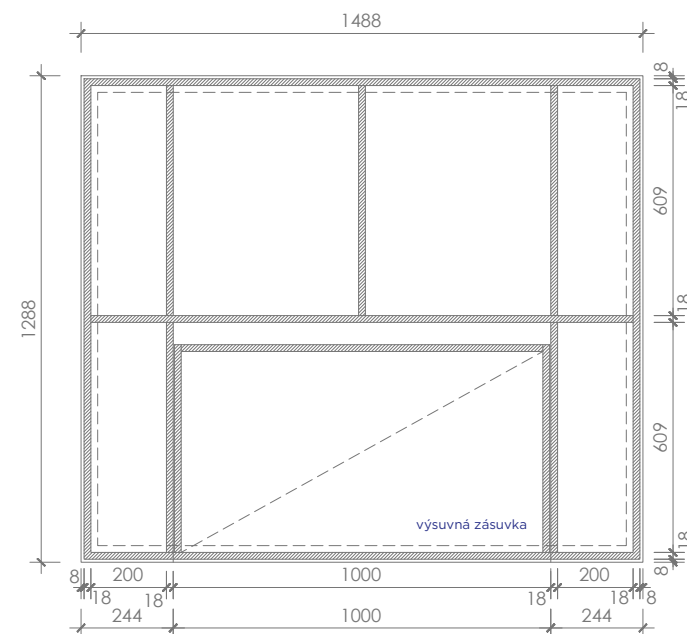

MATERIÁLY A BAREVNOST



vzorek dekoru LTD, materiál použitý na korpusy skříní nábytkové sestavy, barva blízká RAL 7047

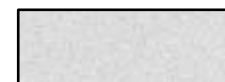

vzorek umělého kamene na opláštění pokladního pultu a vitrín

NÁBYTKOVÝ ZÁMEK



ZÁPUSTNÉ LED OSVĚTLENÍ





- POZNÁMKA
1. tato dokumentace nenahrazuje dílenskou dokumentaci
 2. za výslednou funkci odpovídá zhotovitel
 3. všechny rozměry zkontrolovat na stavbě a případné odchylky oznámit projektantovi
 4. předmětem dodávky je dílenská dokumentace včetně vzorků materiálu, povrchů a barvy, dokumentace bude předložena projektantovi a investorovi ke schválení


SOKLOVÁ NOHA




PLNOVÝSUV SPODNÍ

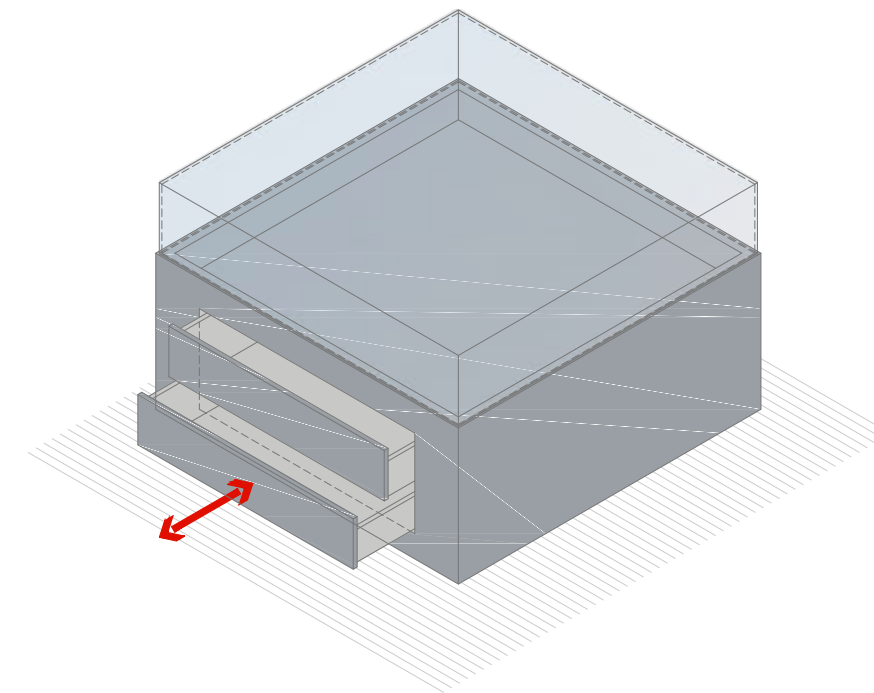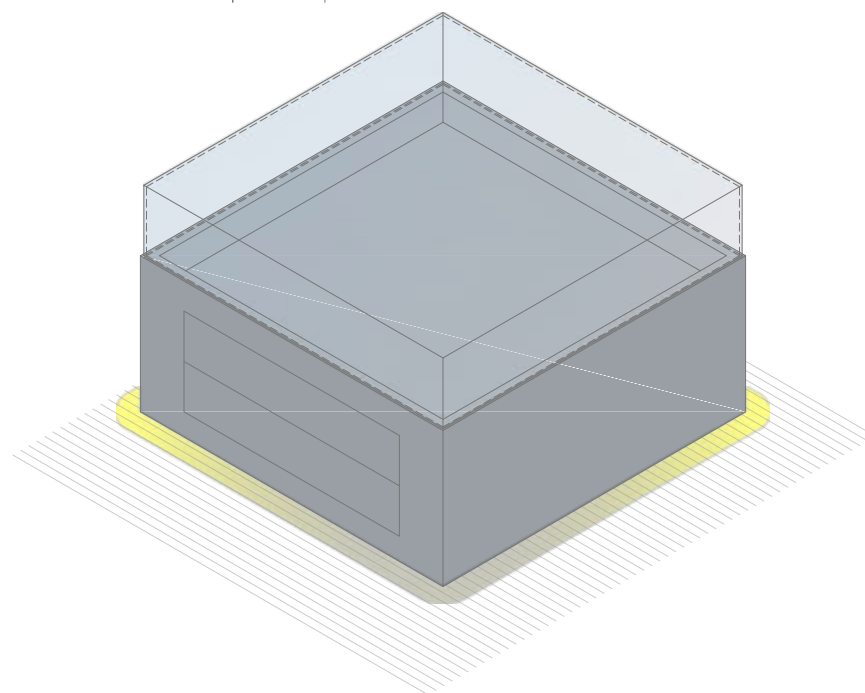

ČELNÍ POHLED DVEŘE D.1

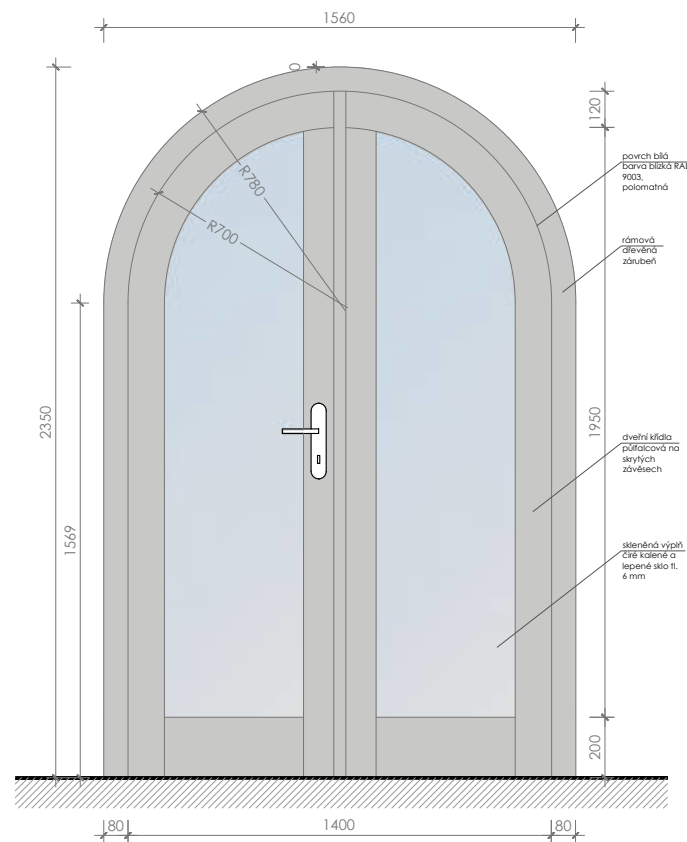

SVISLÝ ŘEZ

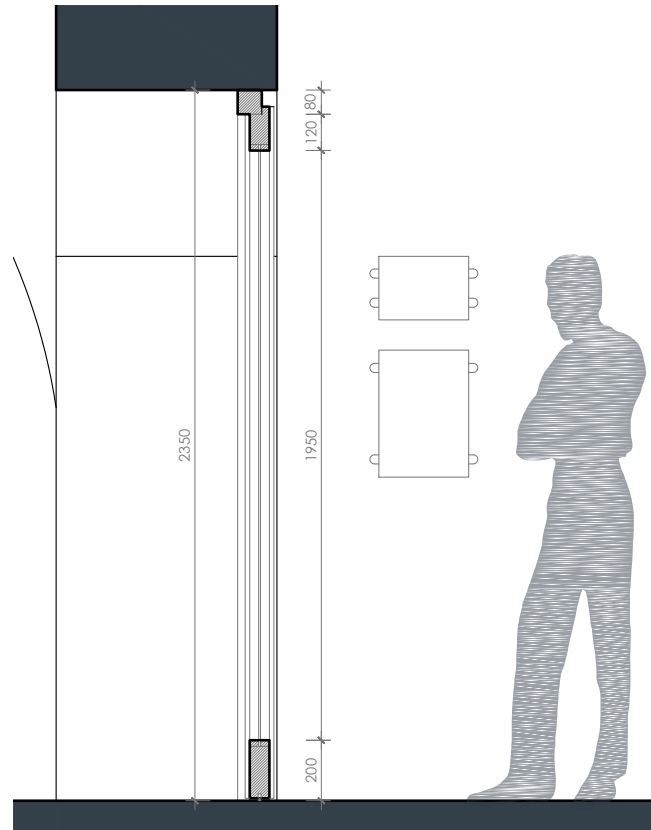

VSTUPNÍ DVEŘE - POHLED



MATERIÁL A BAREVNOST



vzorek přírodního smrku, materiál
použitý na konstrukci zárubně a
dveřních křídel




vzorek barevného povrchu, barva bílá
polomatná, blízka RAL 9003


SKRYTÉ KOVÁNÍ



PŮDORYSNÝ ŘEZ

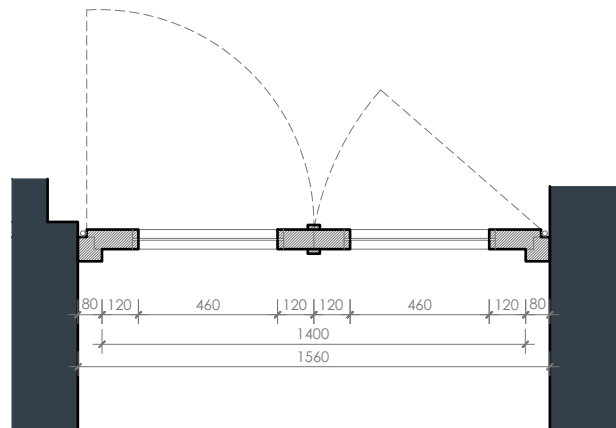


ČELNÍ POHLED DVEŘE D.2

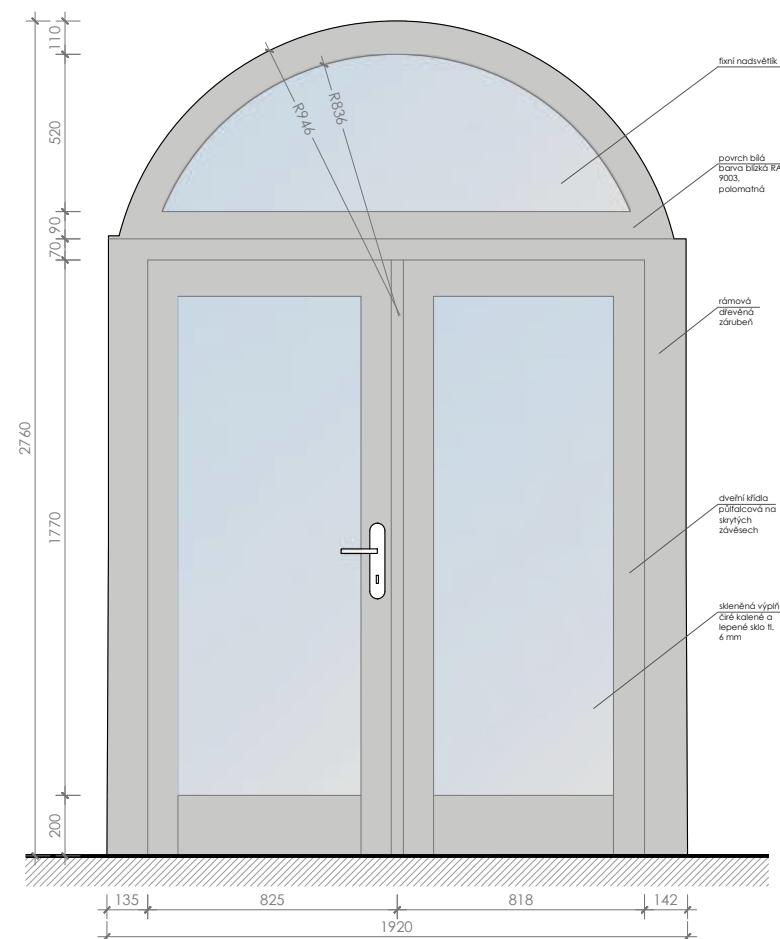


POZNÁMKA

1. tato dokumentace nenahrazuje dílenskou dokumentaci
2. za výslednou funkci odpovídá zhotovitel
3. všechny rozměry zkontrolovat na stavbě a případné odchylky oznámit projektantovi
4. předměten dodávky je dílenská dokumentace včetně vzorků materiálu, povrchů a barvy, dokumentace bude předložena projektantovi a investorovi ke schválení


ČELNÍ POHLED

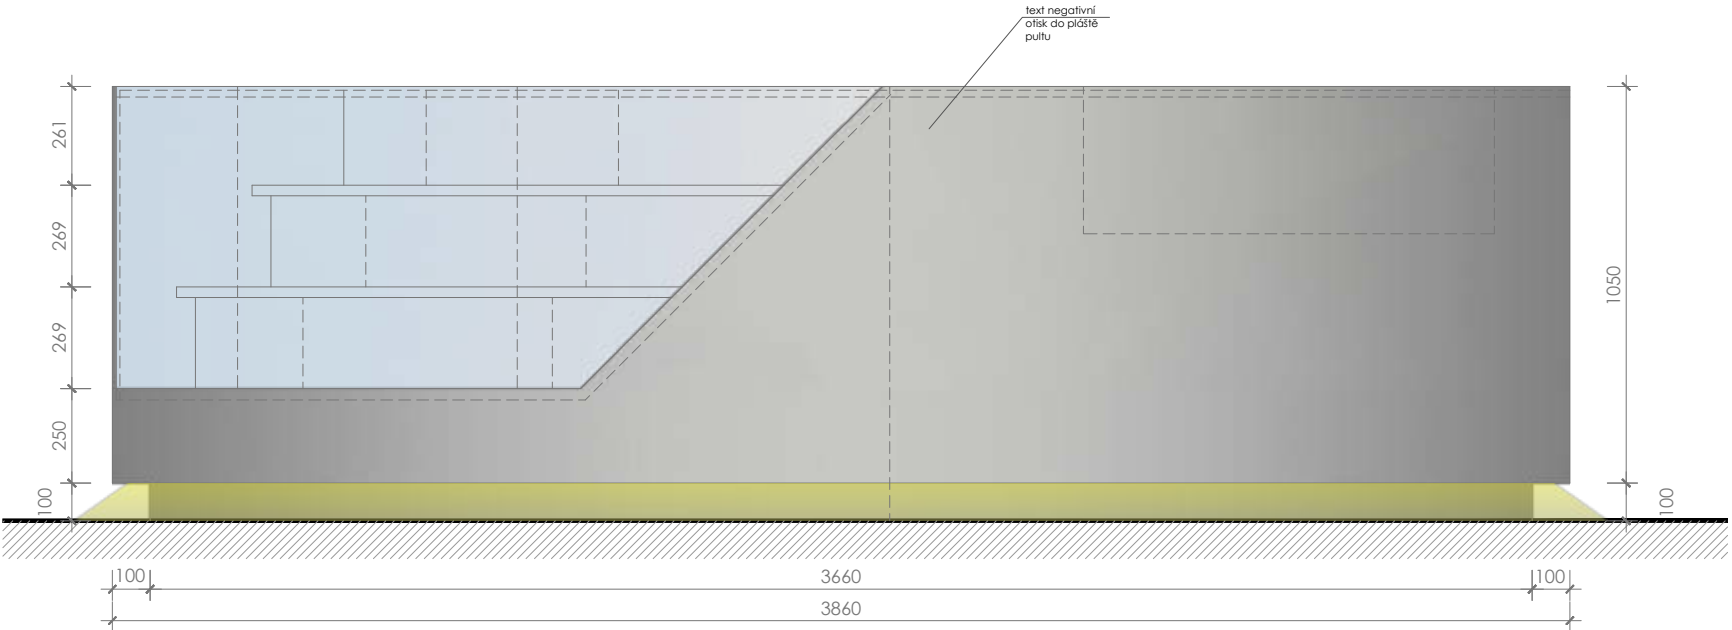

HORNÍ POHLED

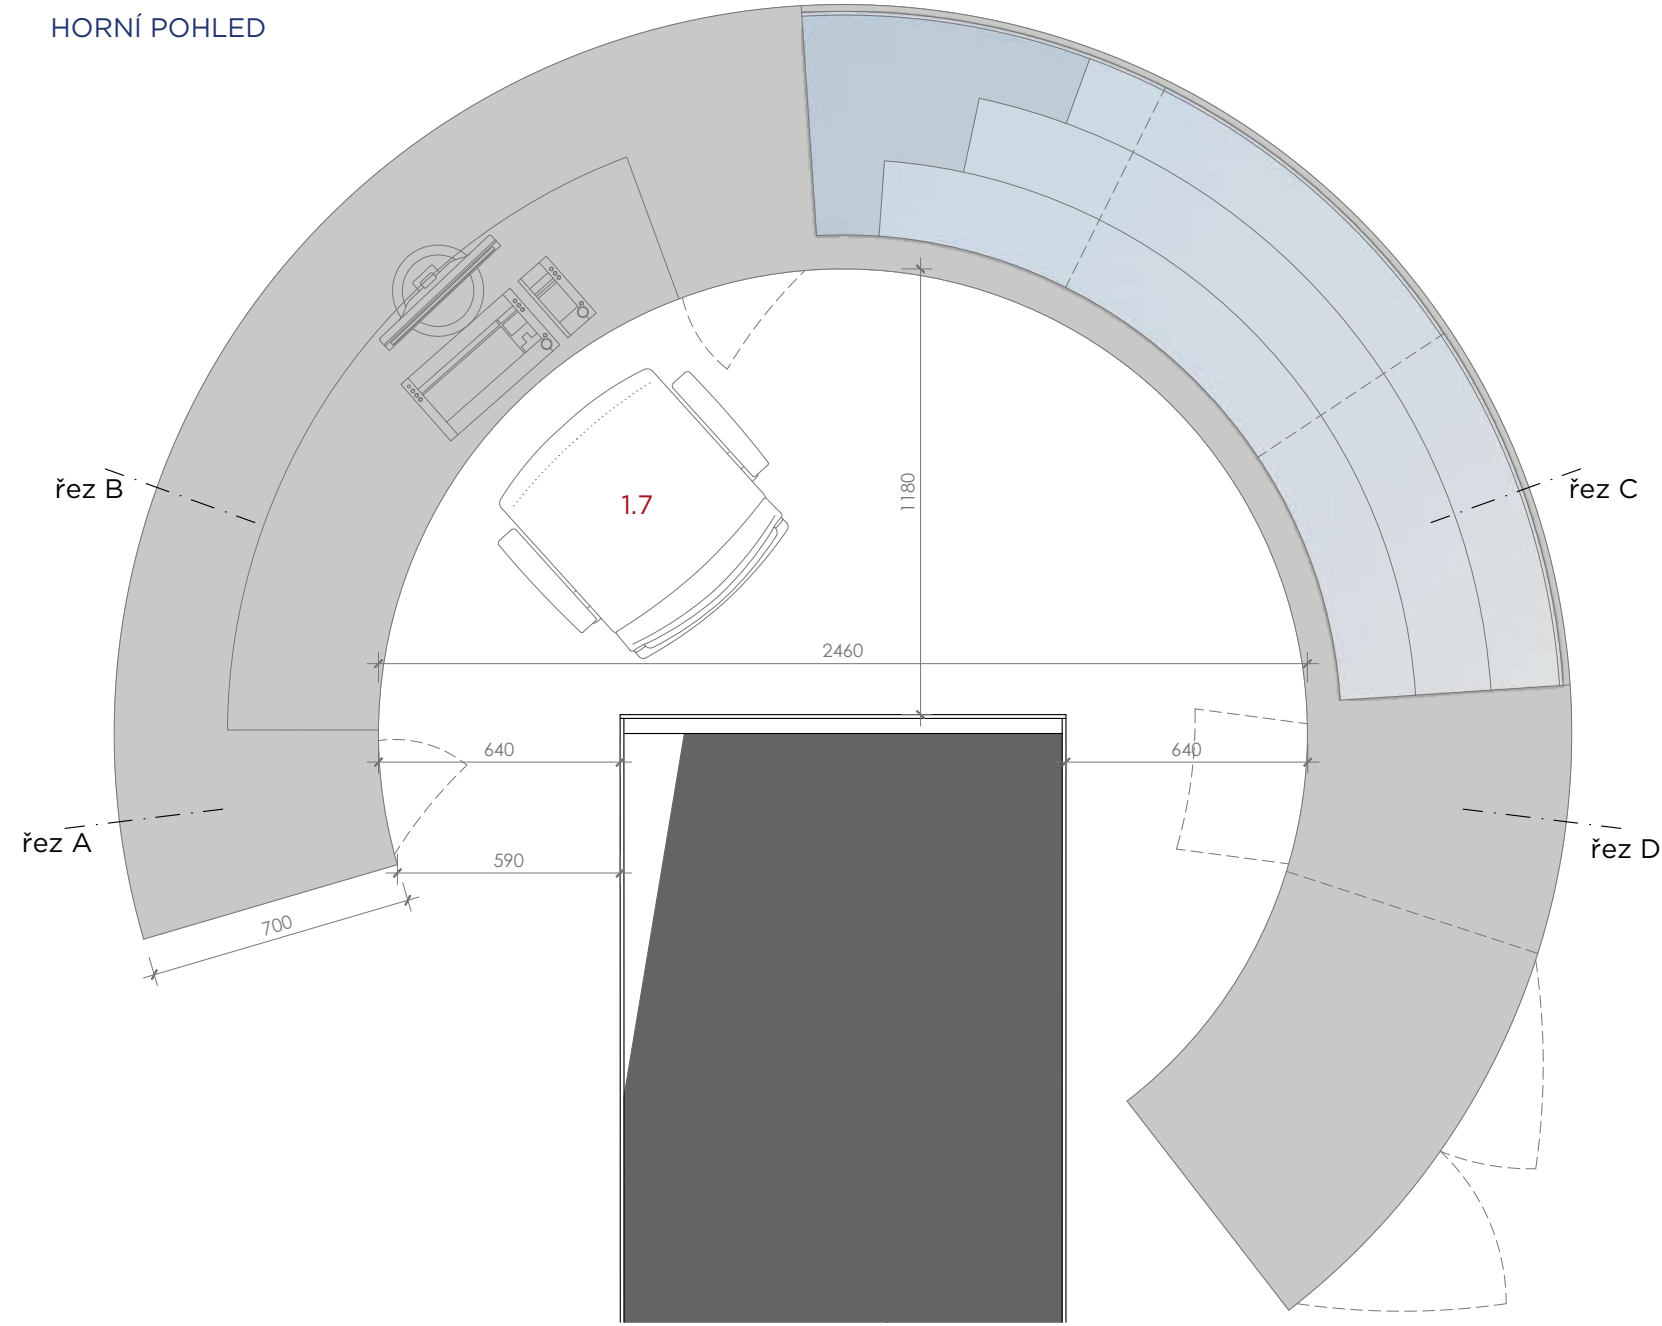

AXONOMETRIE

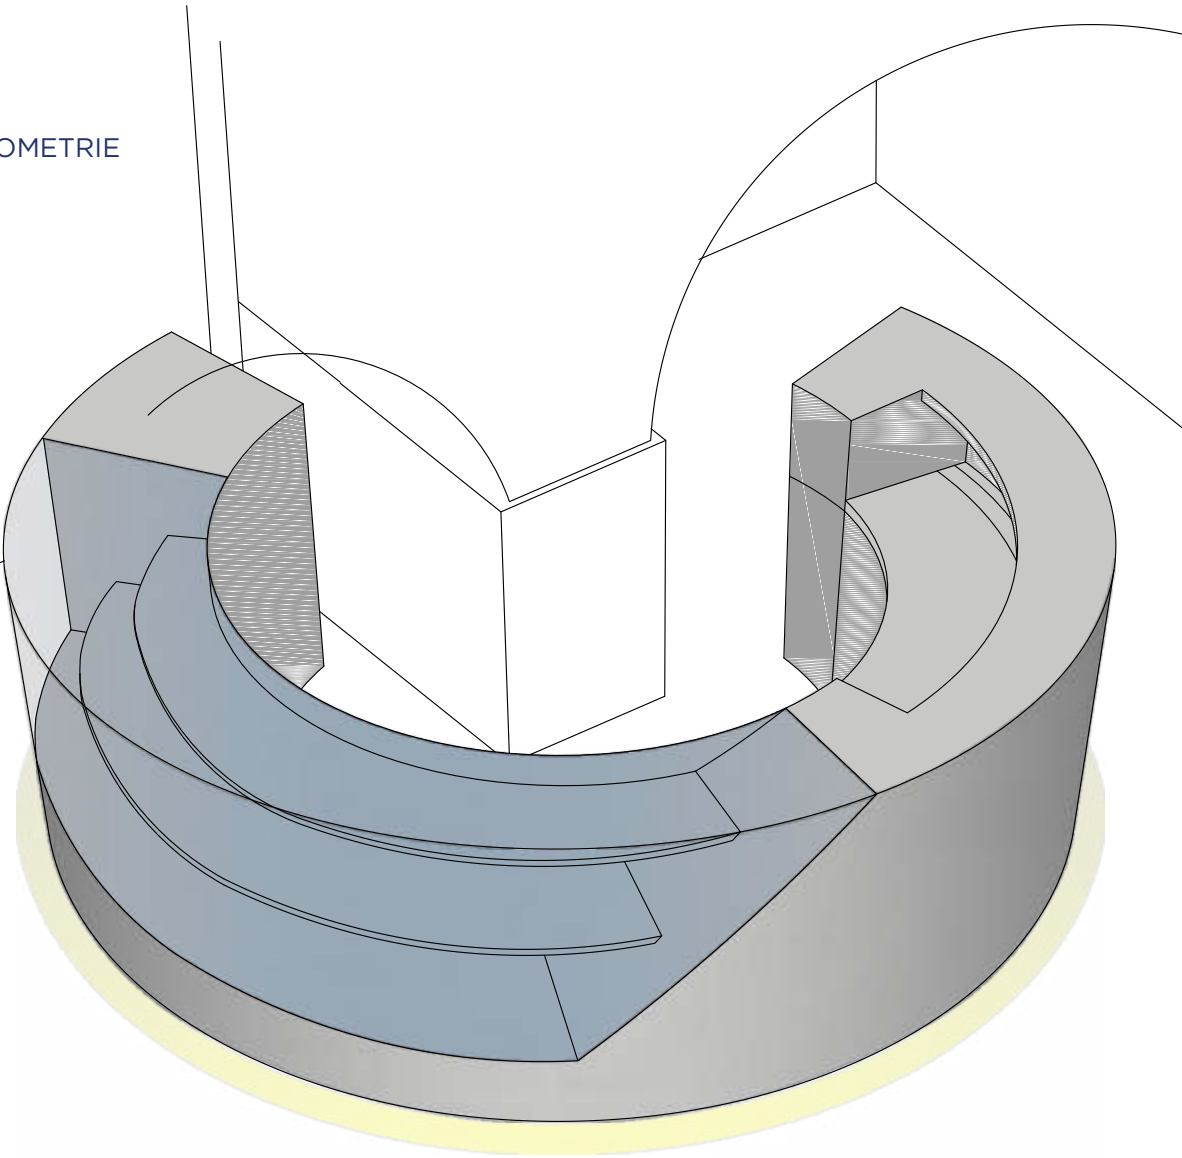

- POZNÁMKA
- 1. tato dokumentace nenahrazuje dílenskou dokumentaci
 - 2. za výslednou funkci odpovídá zhotovitel
 - 3. všechny rozměry zkontrolovat na stavbě a případné odchylky oznámit projektantovi
 - 4. předměten dodávky je dílenská dokumentace včetně vzorků materiálu, povrchů a barvy, dokumentace bude předložena projektantovi a investorovi ke schválení


MATERIÁLY A BAREVNOST



vzorek dekoru LTD, materiál použitý na korpusy skříní nábytkové sestavy, barva blízká RAL 7047




vzorek umělého kamene na opláštění pokladního pultu a vitrín

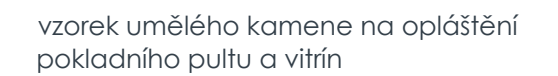

1. tato dokumentace nenahrazuje dílenskou dokumentaci
2. za výslednou funkci odpovídá zhotovitel
3. všechny rozměry zkontrolovat na stavbě a případné odchylky oznámit projektantovi
4. předměten dodávky je dílenská dokumentace včetně vzorků materiálu, povrchů a barvy, dokumentace bude předložena projektantovi a investorovi ke schválení

ŘEZPOHLED - A, C

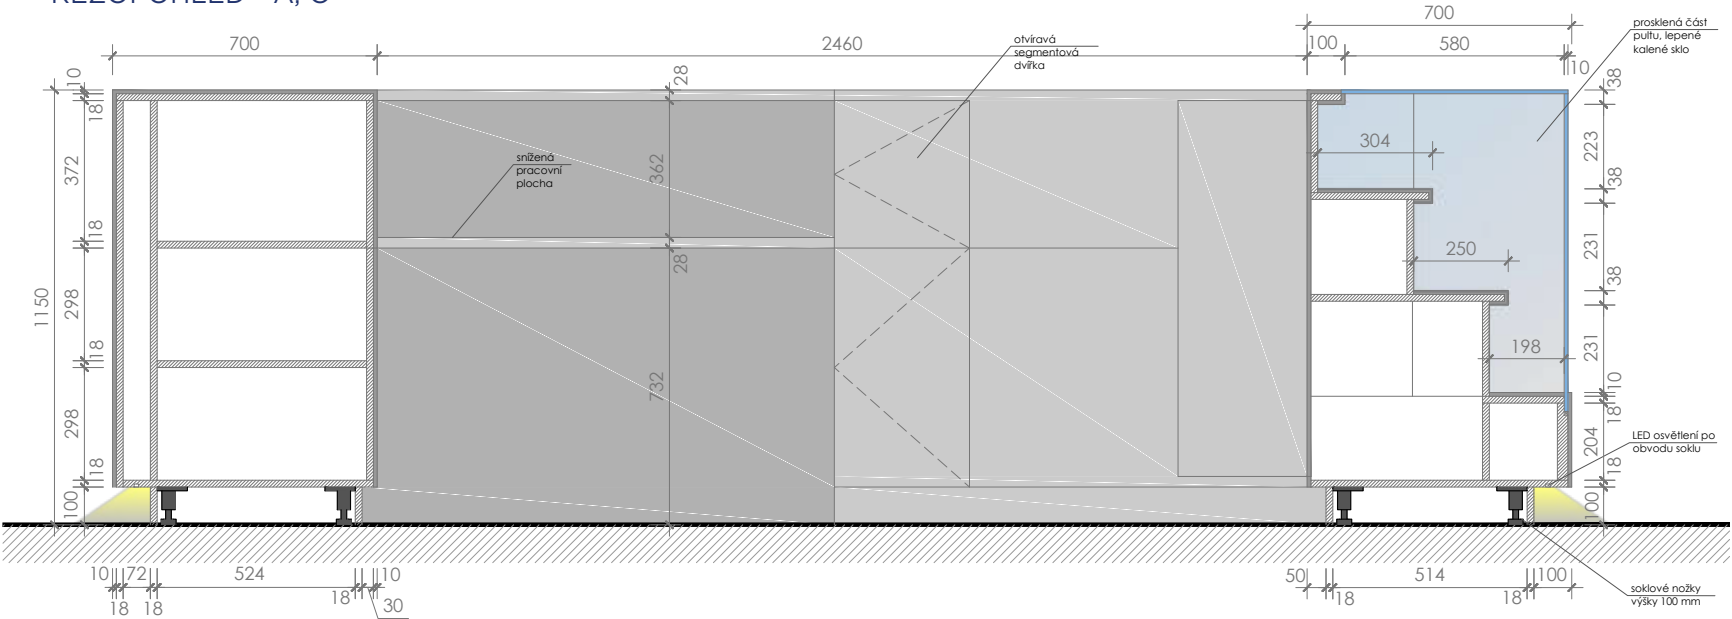


MATERIÁLY A BAREVNOST



vzorek dekoru LTD, materiál použitý na korpusy skříní nábytkové sestavy, barva blížká RAL 7047



vzorek umělého kamene na opláštění pokladního pultu a vitrín

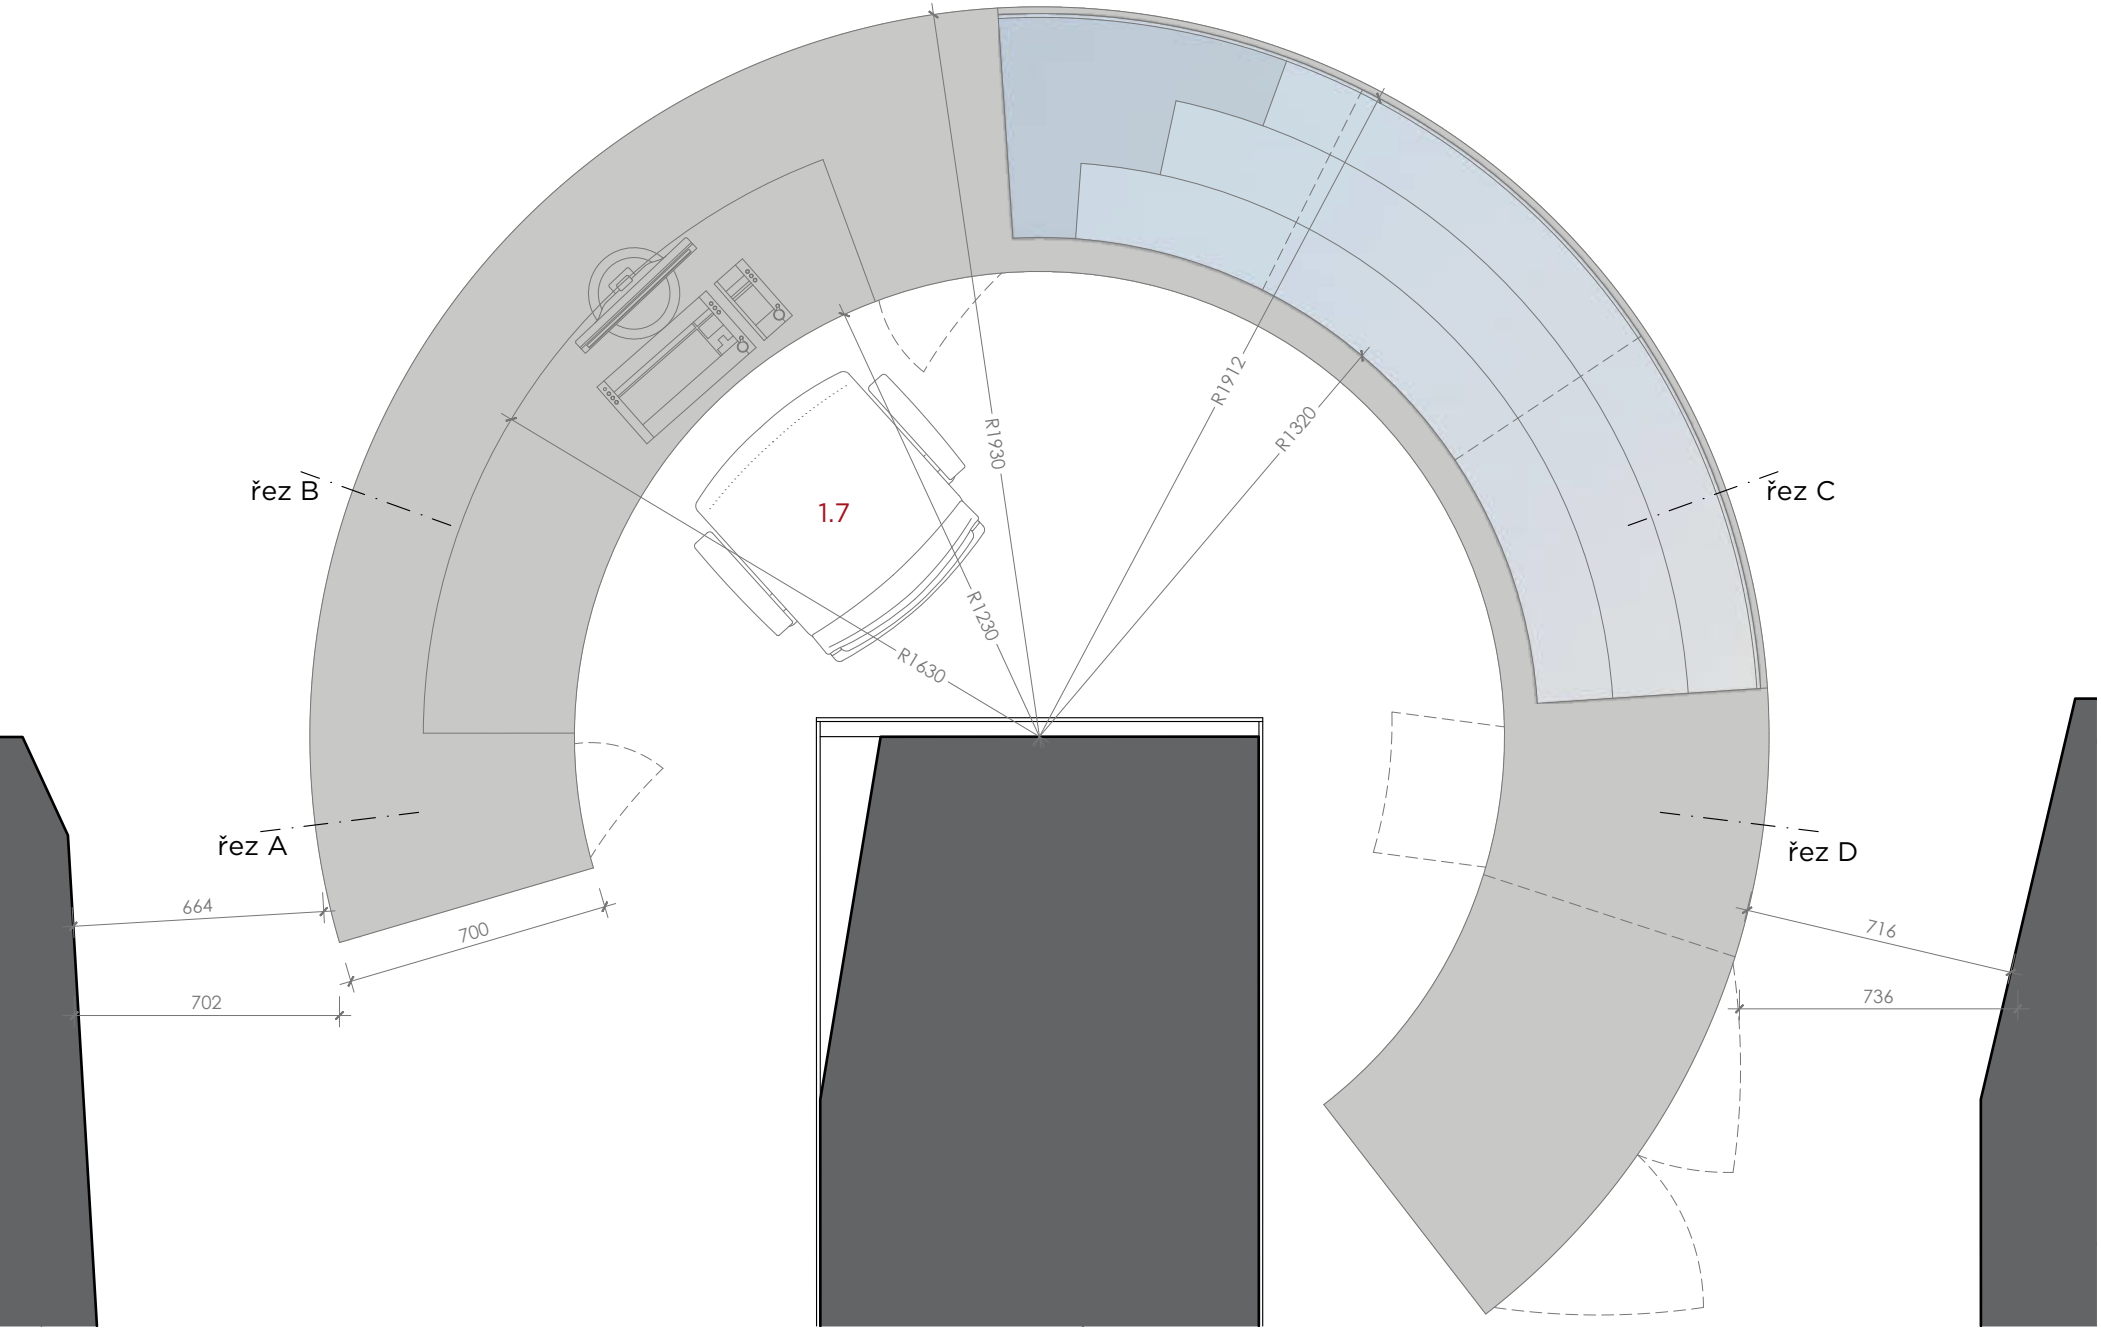

POZNÁMKA
1. tato dokumentace nenahrazuje dílenskou dokumentaci
2. za výslednou funkci odpovídá zhotovitel
3. všechny rozměry zkontrolovat na stavbě a případné odchylky oznámit projektantovi
4. předměten dodávky je dílenská dokumentace včetně vzorků materiálu, povrchů a barvy, dokumentace bude předložena projektantovi a investorovi ke schválení




vzorek dekoru LTD, materiál použitý
na korpusy skříní nábytkové sestavy,
barva blízká RAL 7047




vzorek umělého kamene na opláštění
pokladního pultu a vitrín

BOČNÍ POHLED OD EXPOZICE

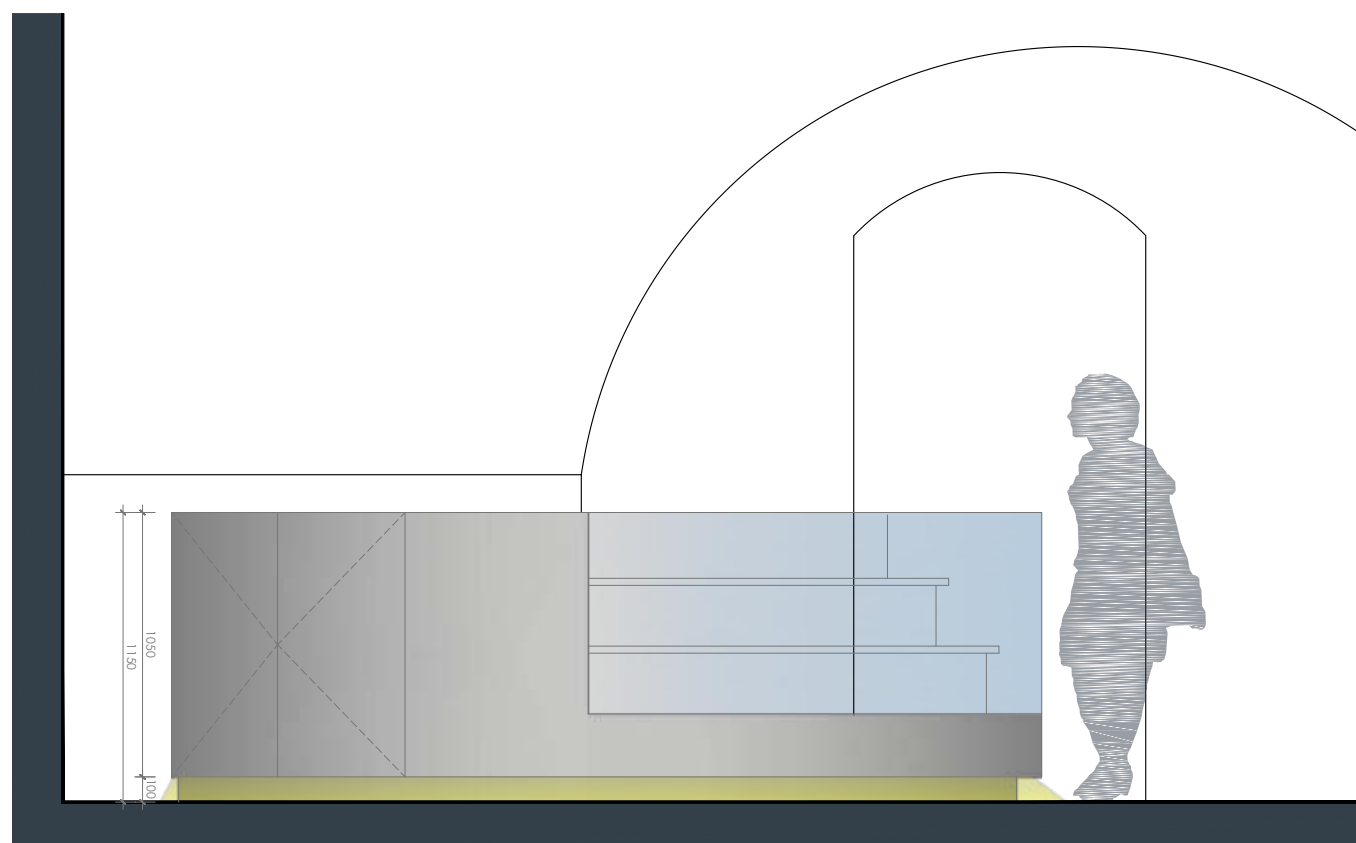


BOČNÍ POHLED OD ŠATNY

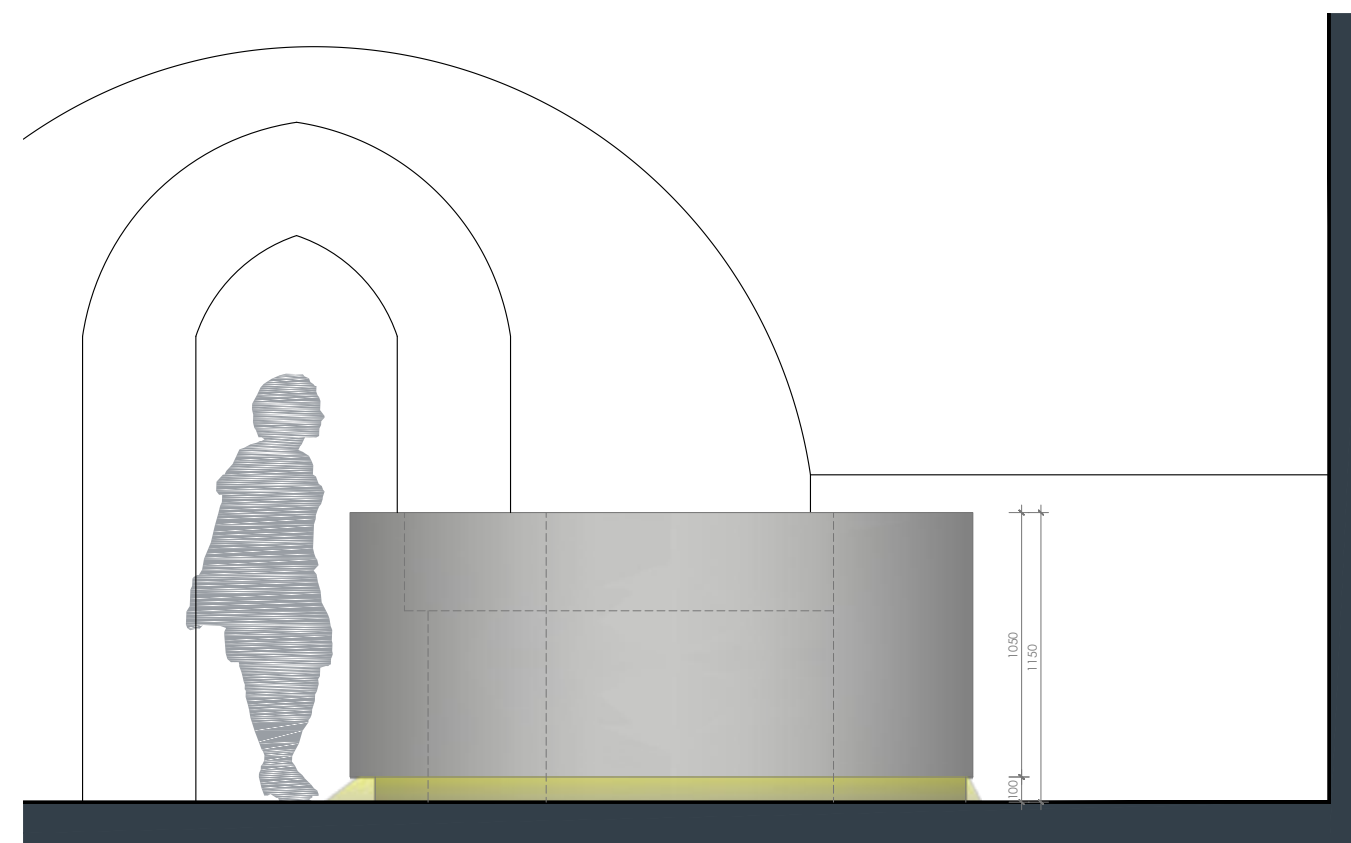


POZNÁMKA

1. tato dokumentace nenahrazuje dílenskou dokumentaci
2. za výslednou funkci odpovídá zhotovitel
3. všechny rozměry zkontrolovat na stavbě a případné odchylky oznámit projektantovi
4. předmětené dodávky je dílenská dokumentace včetně vzorků materiálu, povrchů a barvy, dokumentace bude předložena projektantovi a investorovi ke schválení

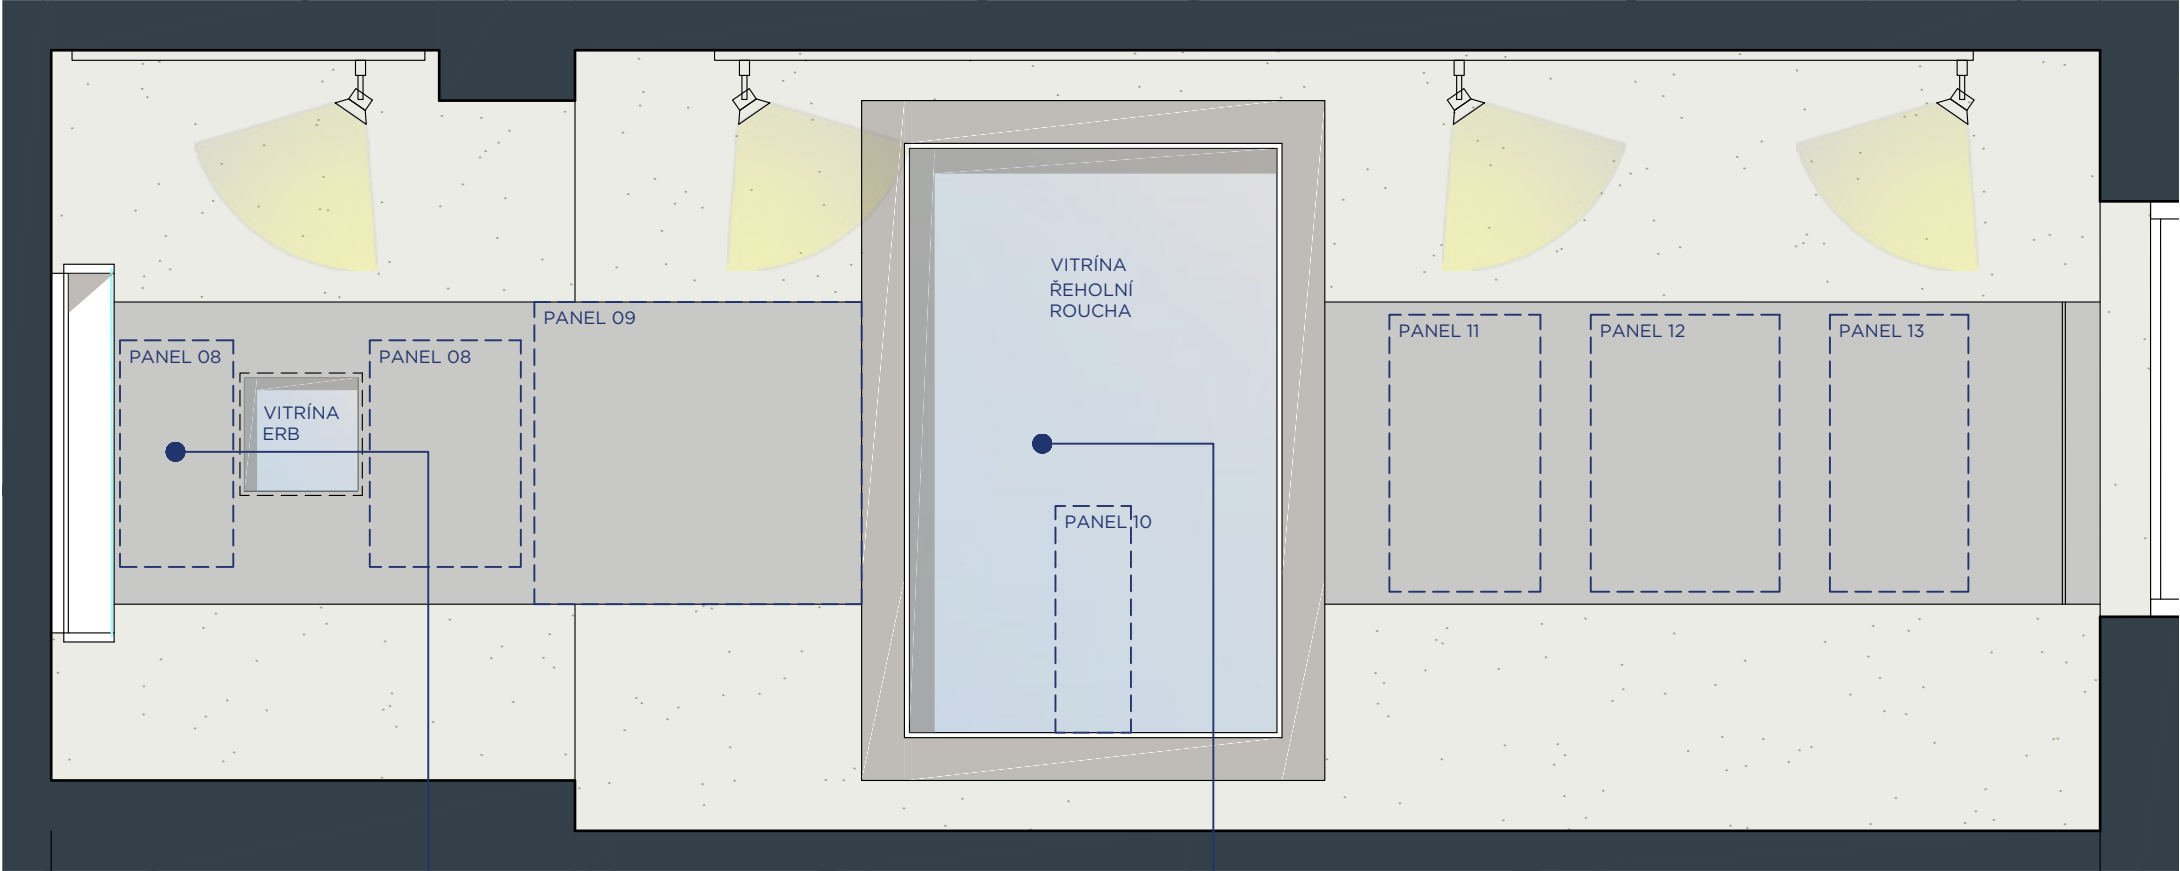

EXPOZIČNÍ PANELE A VITRÍNY
zavěšené předsazené prezentační
plochy nábytkové konstrukce

NÁSTĚNNÁ VITRÍNA
dřevěná nábytková konstrukce
zavěšená na předsazené kovové
konstrukci

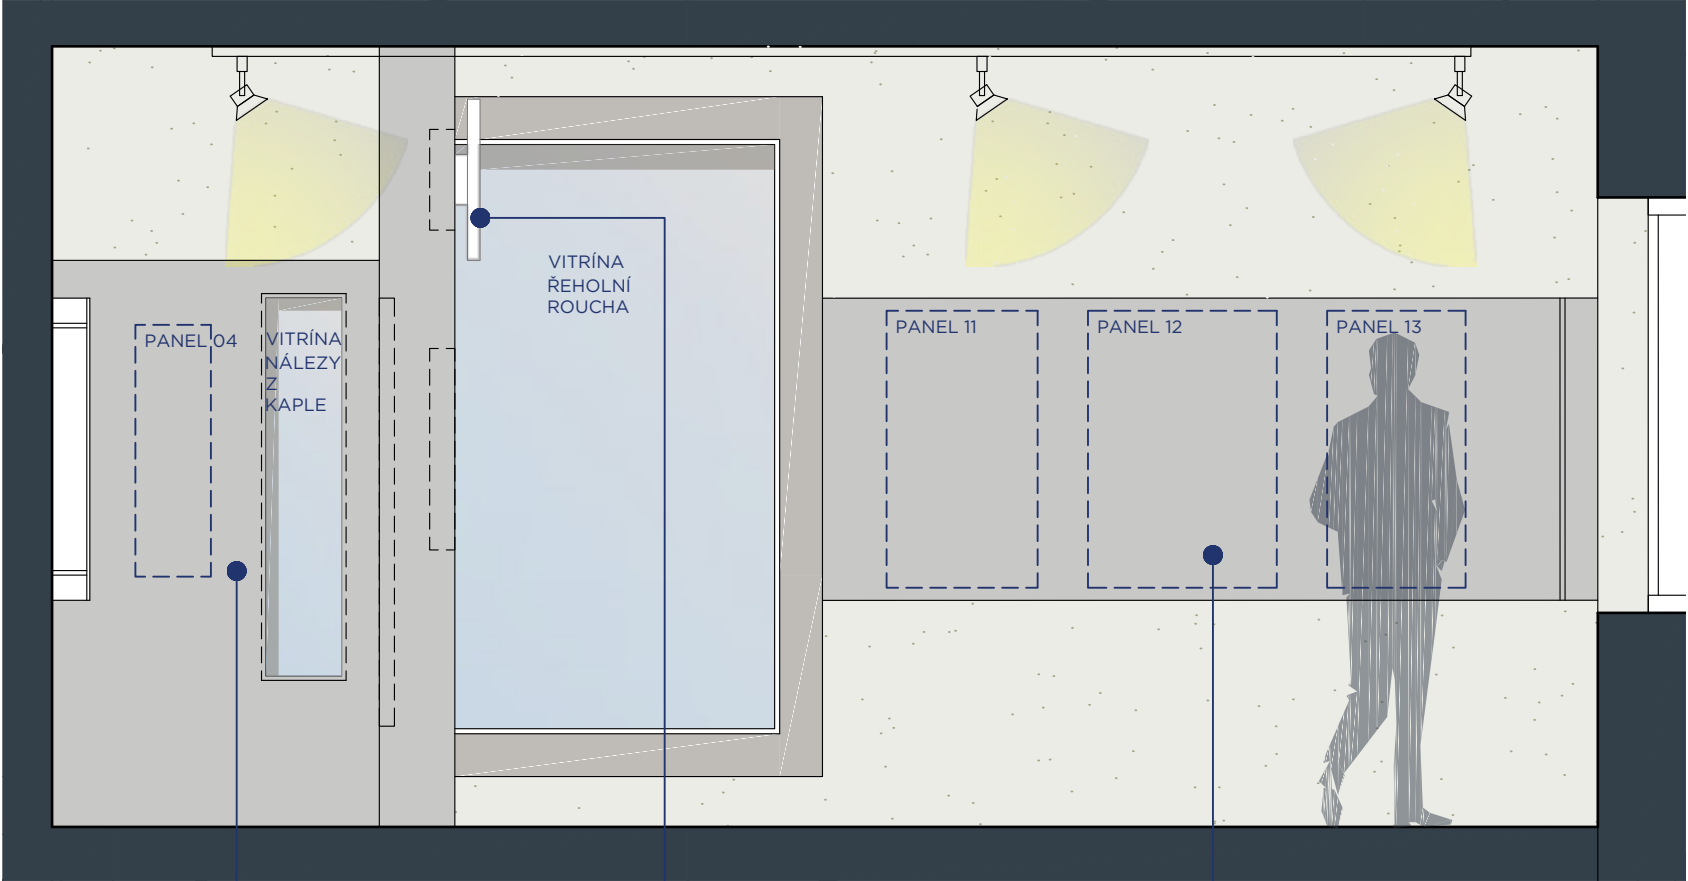

EXPOZIČNÍ PANELE
zavěšené předsazené prezentační
plochy nábytkové konstrukce


EXPOZIČNÍ PANEL
osazený LCD monitorem a zabudovaným
dotykovým info panelem

EXPOZIČNÍ PANELE
zavěšené předsazené prezentační
plochy nábytkové konstrukce

MATERIÁLY A BAREVNOST




vzorek dekoru LTD, materiál použitý na korpusy
vitrín a expoziční panely, barva blízká RAL 7047

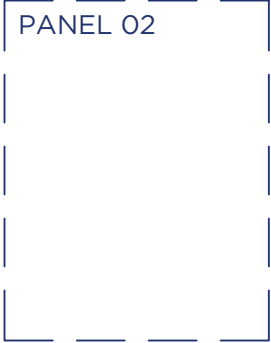

PANEL XY - předběžná pozice a velikost
grafického polepu, který není předmětem
dodávky interiéru

- POZNÁMKA
1. tato dokumentace nenahrazuje dílenskou dokumentaci
 2. za výslednou funkci odpovídá zhotovitel
 3. všechny rozměry zkontrolovat na stavbě a případné odchylky oznámit projektantovi
 4. předmětem dodávky je dílenská dokumentace včetně vzorků materiálu, povrchů a barvy, dokumentace bude předložena projektantovi a investorovi ke schválení


POHLED DO EXPOZICE

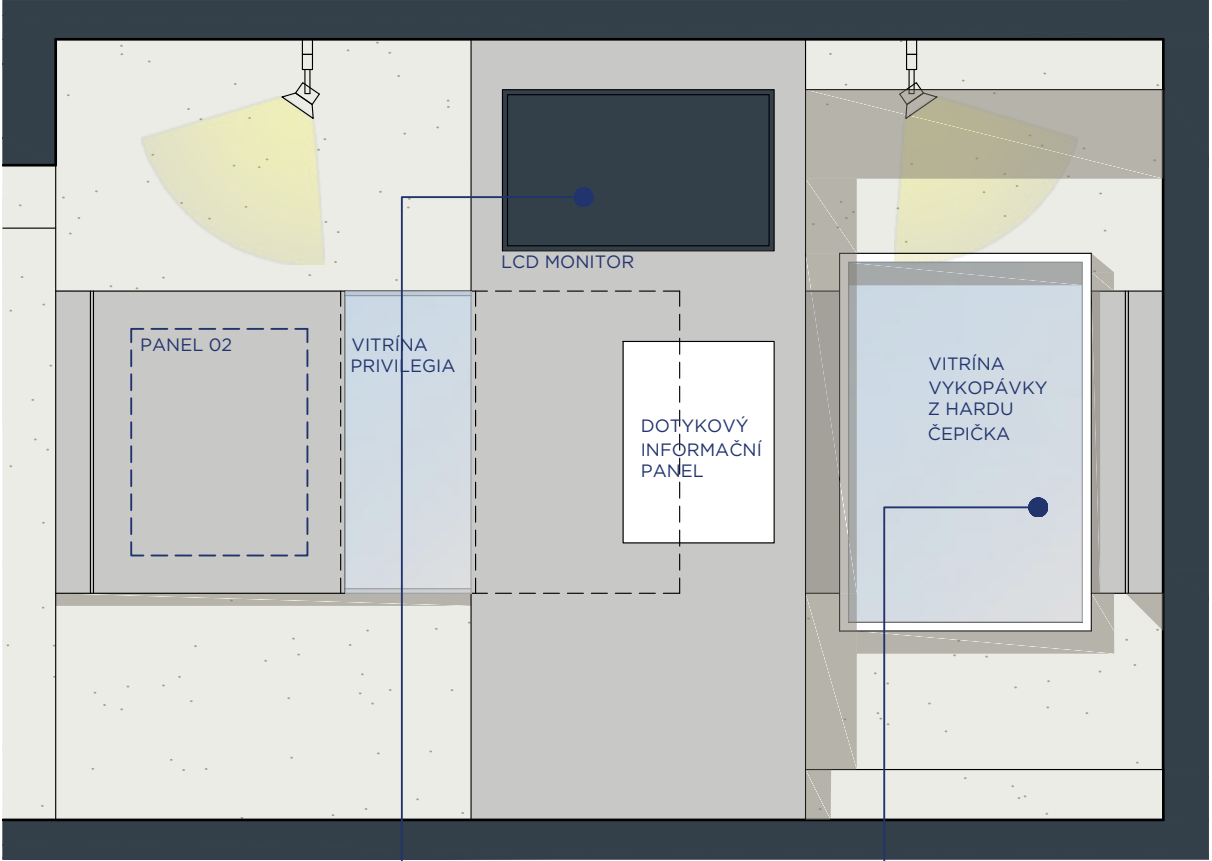

EXPOZIČNÍ PANEL
osazený LCD monitorem a
zabudovaný dotykový info
panelem

NÁSTĚNNÁ VITRÍNA
dřevěná nábytková konstrukce
zavěšená na předsazené kovové
konstrukci

POHLED DO EXPOZICE

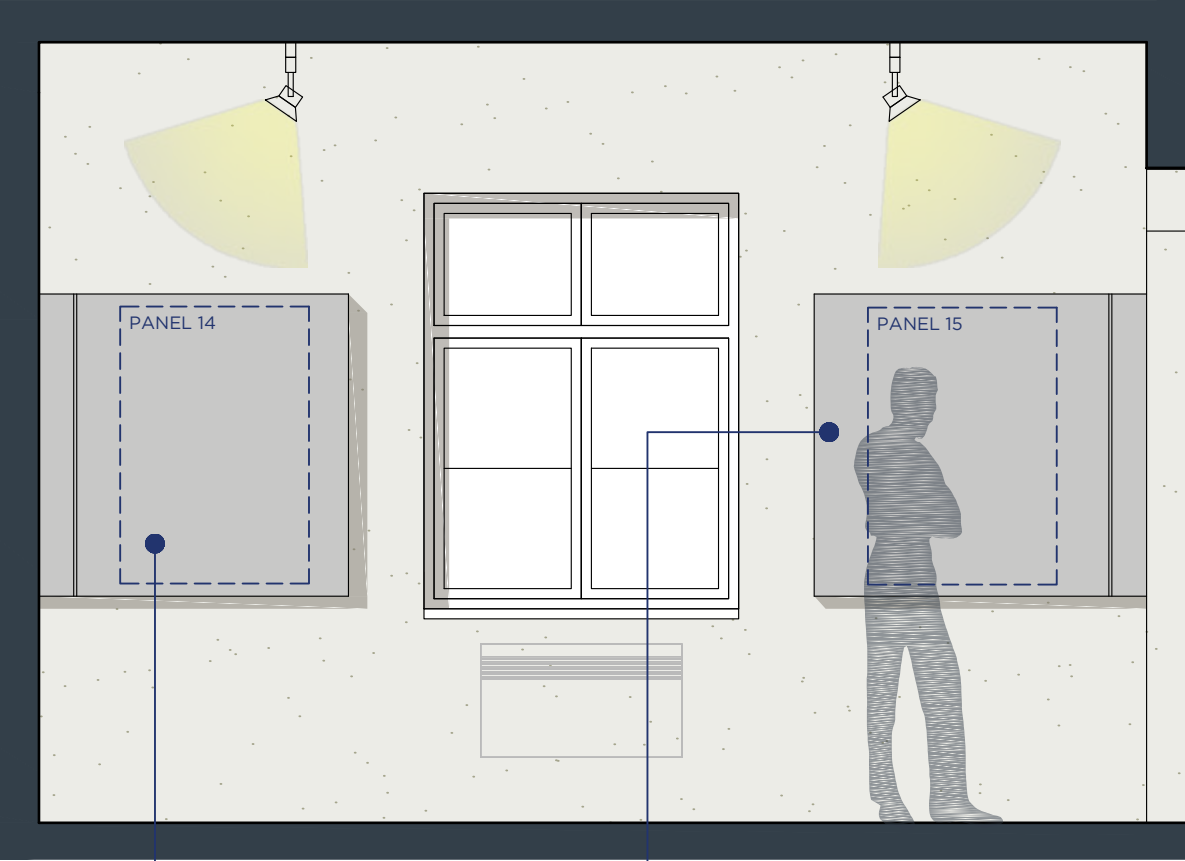

EXPOZIČNÍ PANELE
zavěšené předsazené prezentační
plochy nábytkové konstrukce


EXPOZIČNÍ PANELE
zavěšené předsazené
prezentační plochy
nábytkové konstrukce

MATERIÁLY A BAREVNOST




vzorek dekoru LTD, materiál
použitý na korpusy vitrín a
expoziční panely, barva blízká
RAL 7047

PANEL 02

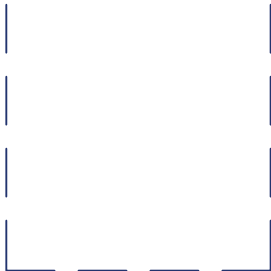


PANEL XY - předběžná pozice a velikost
grafického polepu, který není
předmětem dodávky interiéru

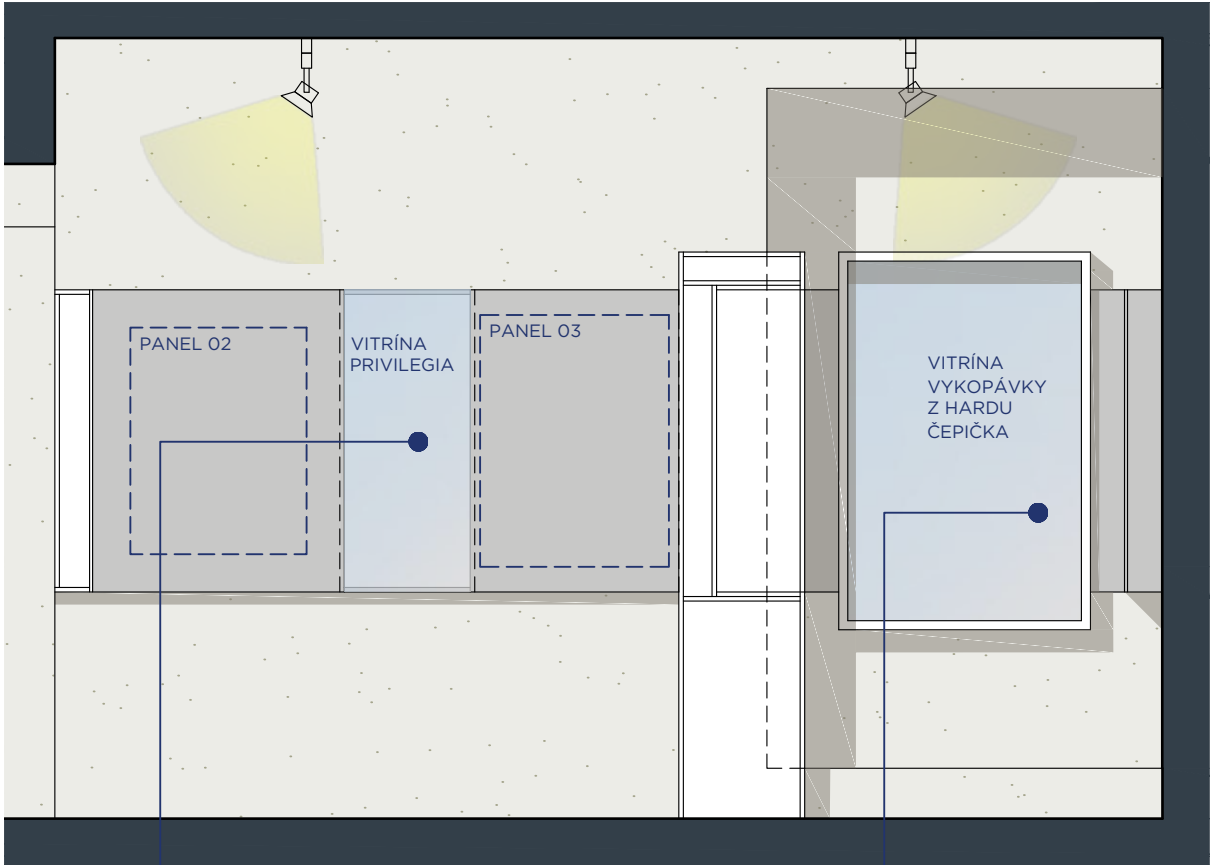

EXPOZIČNÍ PANELE A VITRÍNY
zavěšené předsazené prezentační
plochy nábytkové konstrukce


NÁSTĚNNÁ VITRÍNA
dřevěná nábytková konstrukce
zavěšená na předsazené kovové
konstrukci

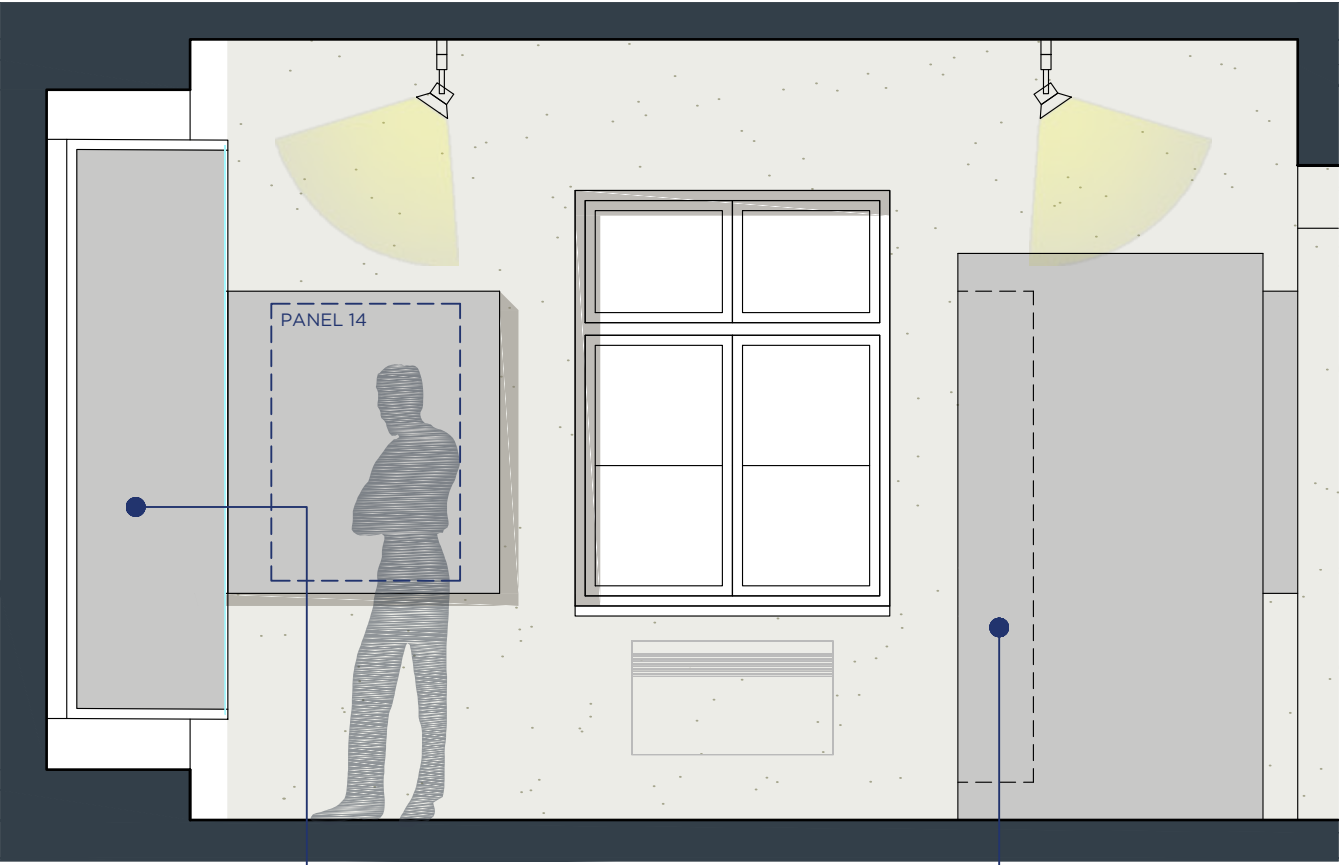

NÁSTĚNNÁ VITRÍNA
dřevěná nábytková konstrukce
zavěšená na předsazené kovové
konstrukci

PROSKLENÁ VITRÍNA
poziční prezentační vitrína pro
uložení objemnějších fragmentů

POZNÁMKA
1. tato dokumentace nenahrazuje
dílenskou dokumentaci
2. za výslednou funkci odpovídá
zhotovitel
3. všechny rozměry zkontrolovat
na stavbě a případné odchylky
oznámít projektantovi
4. předmětem dodávky je dílenská
dokumentace včetně vzorků
materiálu, povrchů a barvy,
dokumentace bude předložena
projektantovi a investorovi ke
schválení

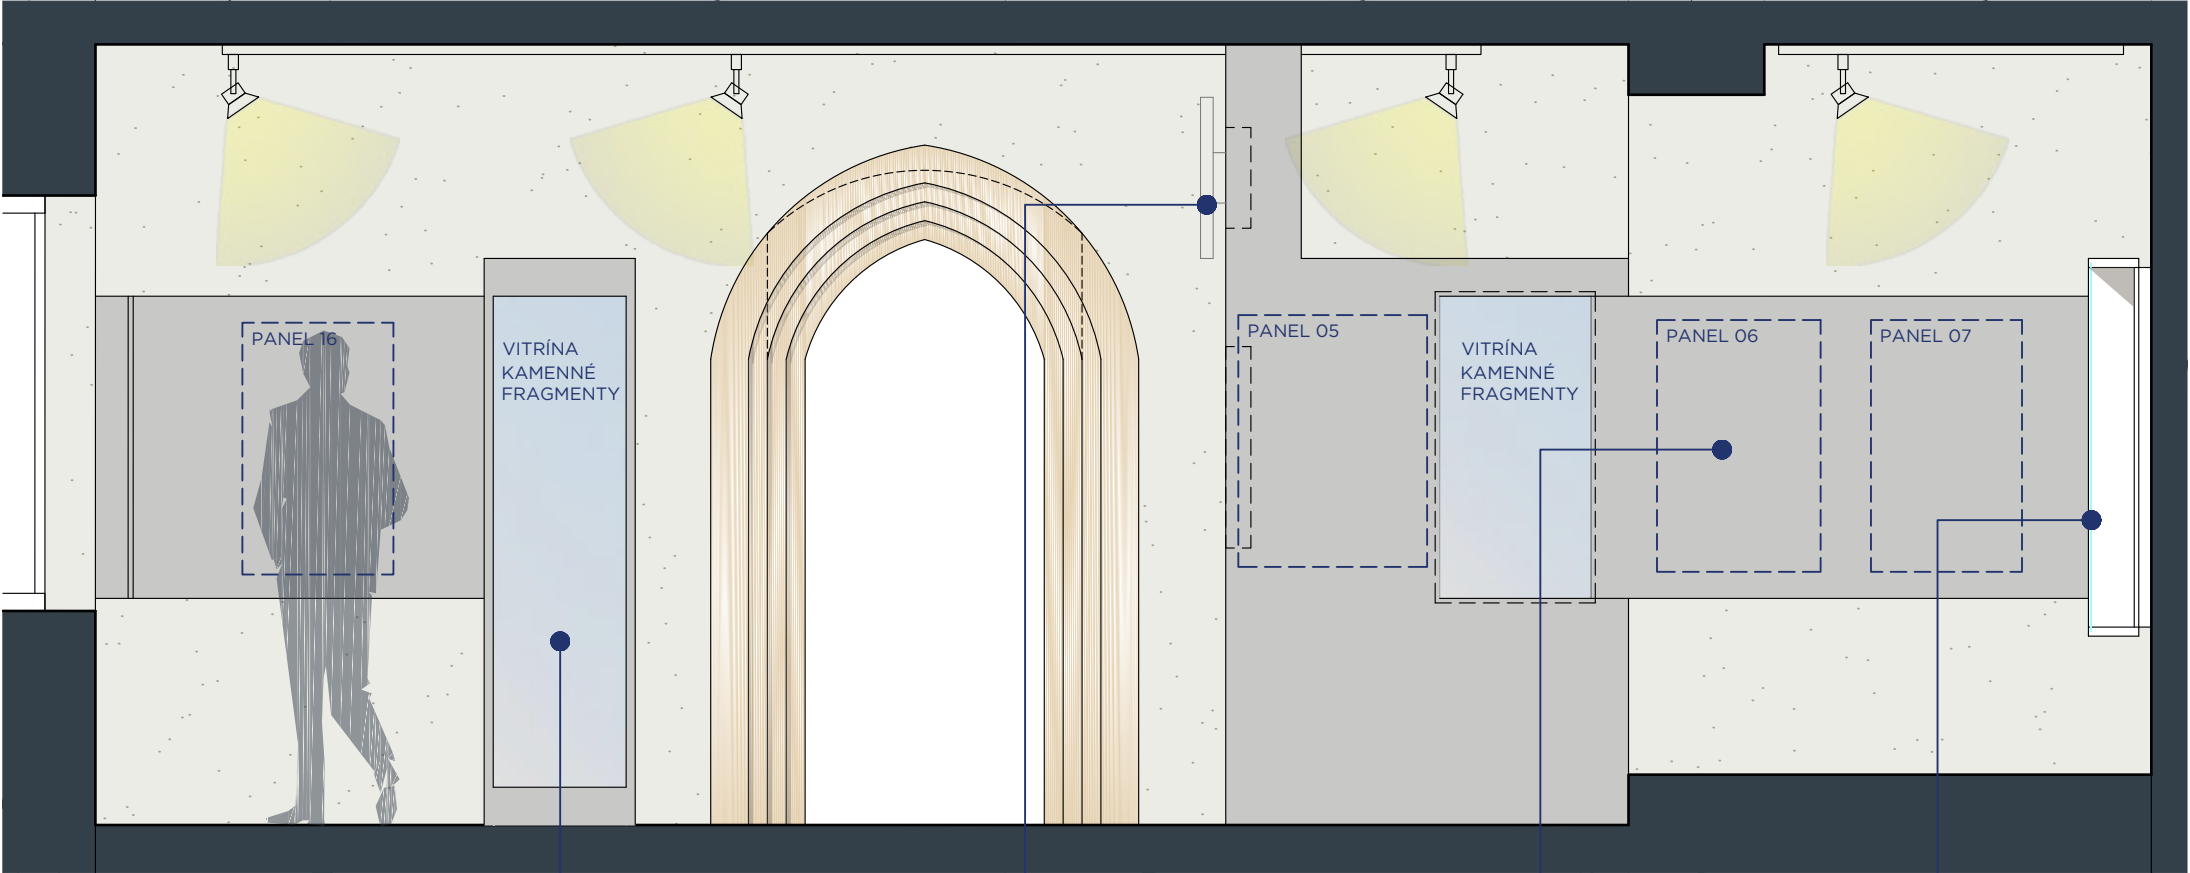


PROSKLENÁ VITRÍNA
poziční prezentační vitrína pro
uložení objemnějších fragmentů

EXPOZIČNÍ PANEL
osazený LCD monitorem a
zabudovaným dotykovým info
panelem

EXPOZIČNÍ PANELE
zavěšené předsazené
prezentační plochy
nábytkové konstrukce

NÁSTĚNNÁ VITRÍNA
dřevěná nábytková konstrukce
zavěšená na předsazené kovové
konstrukci

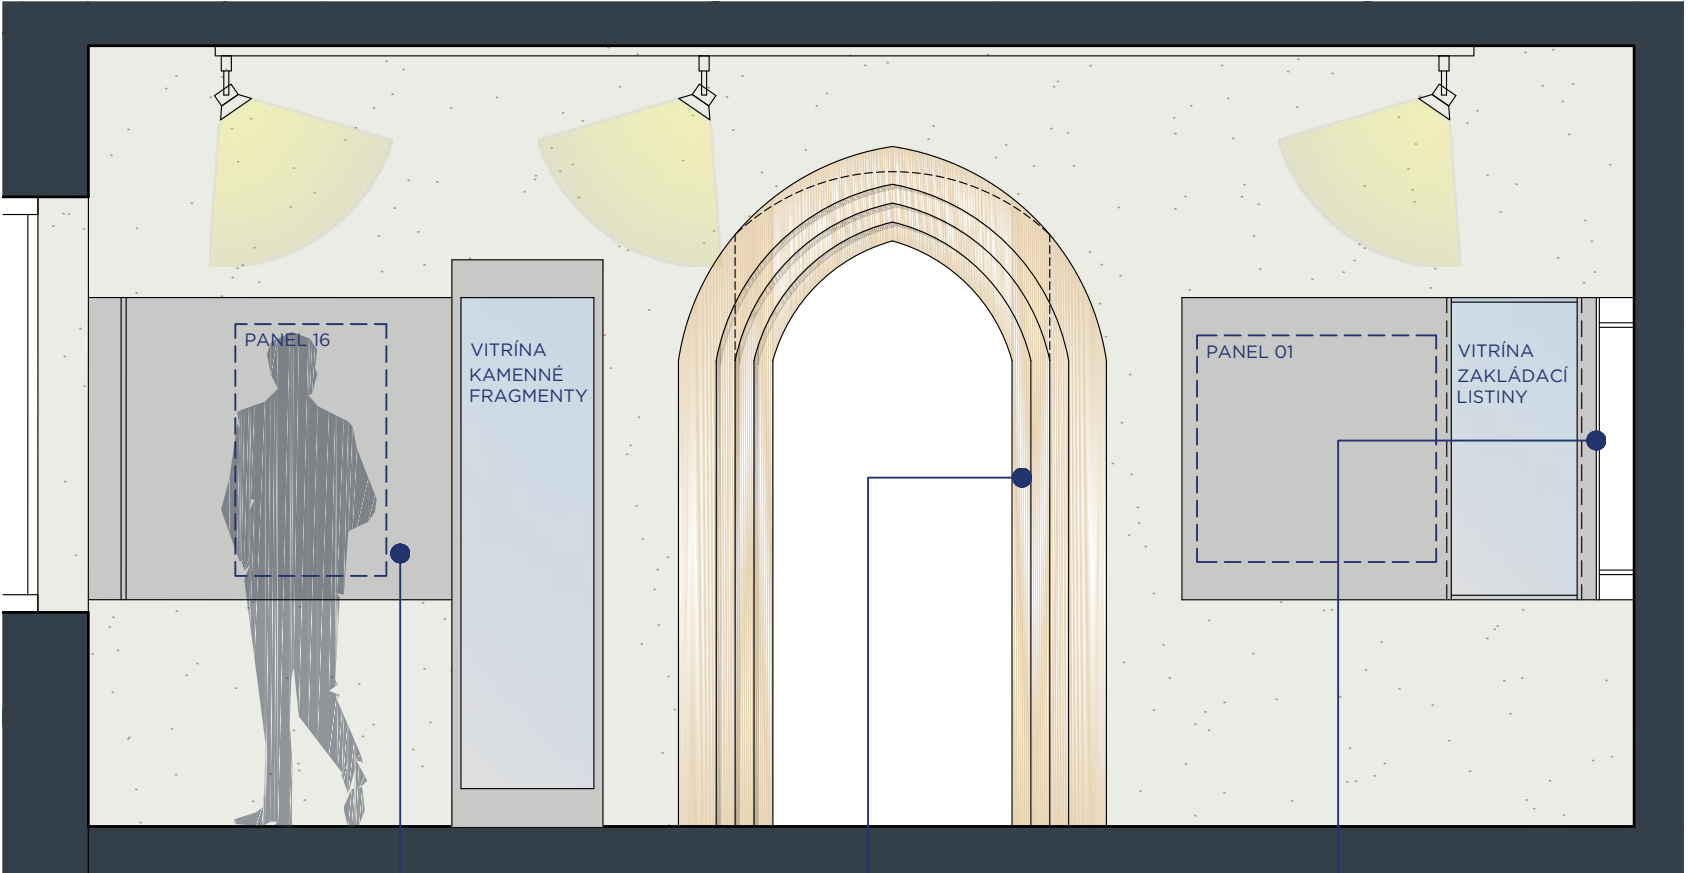

EXPOZIČNÍ PANELE
zavěšené předsazené prezentační
plochy nábytkové konstrukce

VSTUPNÍ PORTÁL DO EXPOZICE
dřevěná nábytková konstrukce ve
tvaru portálu klášterního kostela


EXPOZIČNÍ PANELE A VITRÍNY
zavěšené předsazené prezentační
plochy nábytkové konstrukce

MATERIÁLY A BAREVNOST



vzorek dekoru LTD, materiál použitý na korpusy
vitrín a expoziční panely, barva blížká RAL 7047

PANEL 02

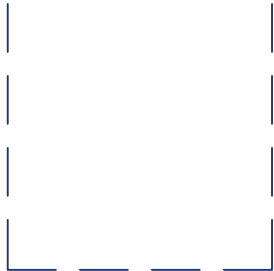


PANEL XY - předběžná pozice a velikost
grafického polepu, který není předmětem
dodávky interiéru

POZNÁMKA
1. tato dokumentace nenahrazuje dílenskou
dokumentaci
2. za výslednou funkci odpovídá zhotovitel
3. všechny rozměry zkontrolovat na stavbě a případné
odchylky oznámit projektantovi
4. předmětem dodávky je dílenská dokumentace
včetně vzorků materiálu, povrchů a barvy,
dokumentace bude předložena projektantovi a
investorovi ke schválení




vzorek dekoru LTD, materiál použitý na korpusy vitrín a expoziční panely, barva blízká RAL 7047

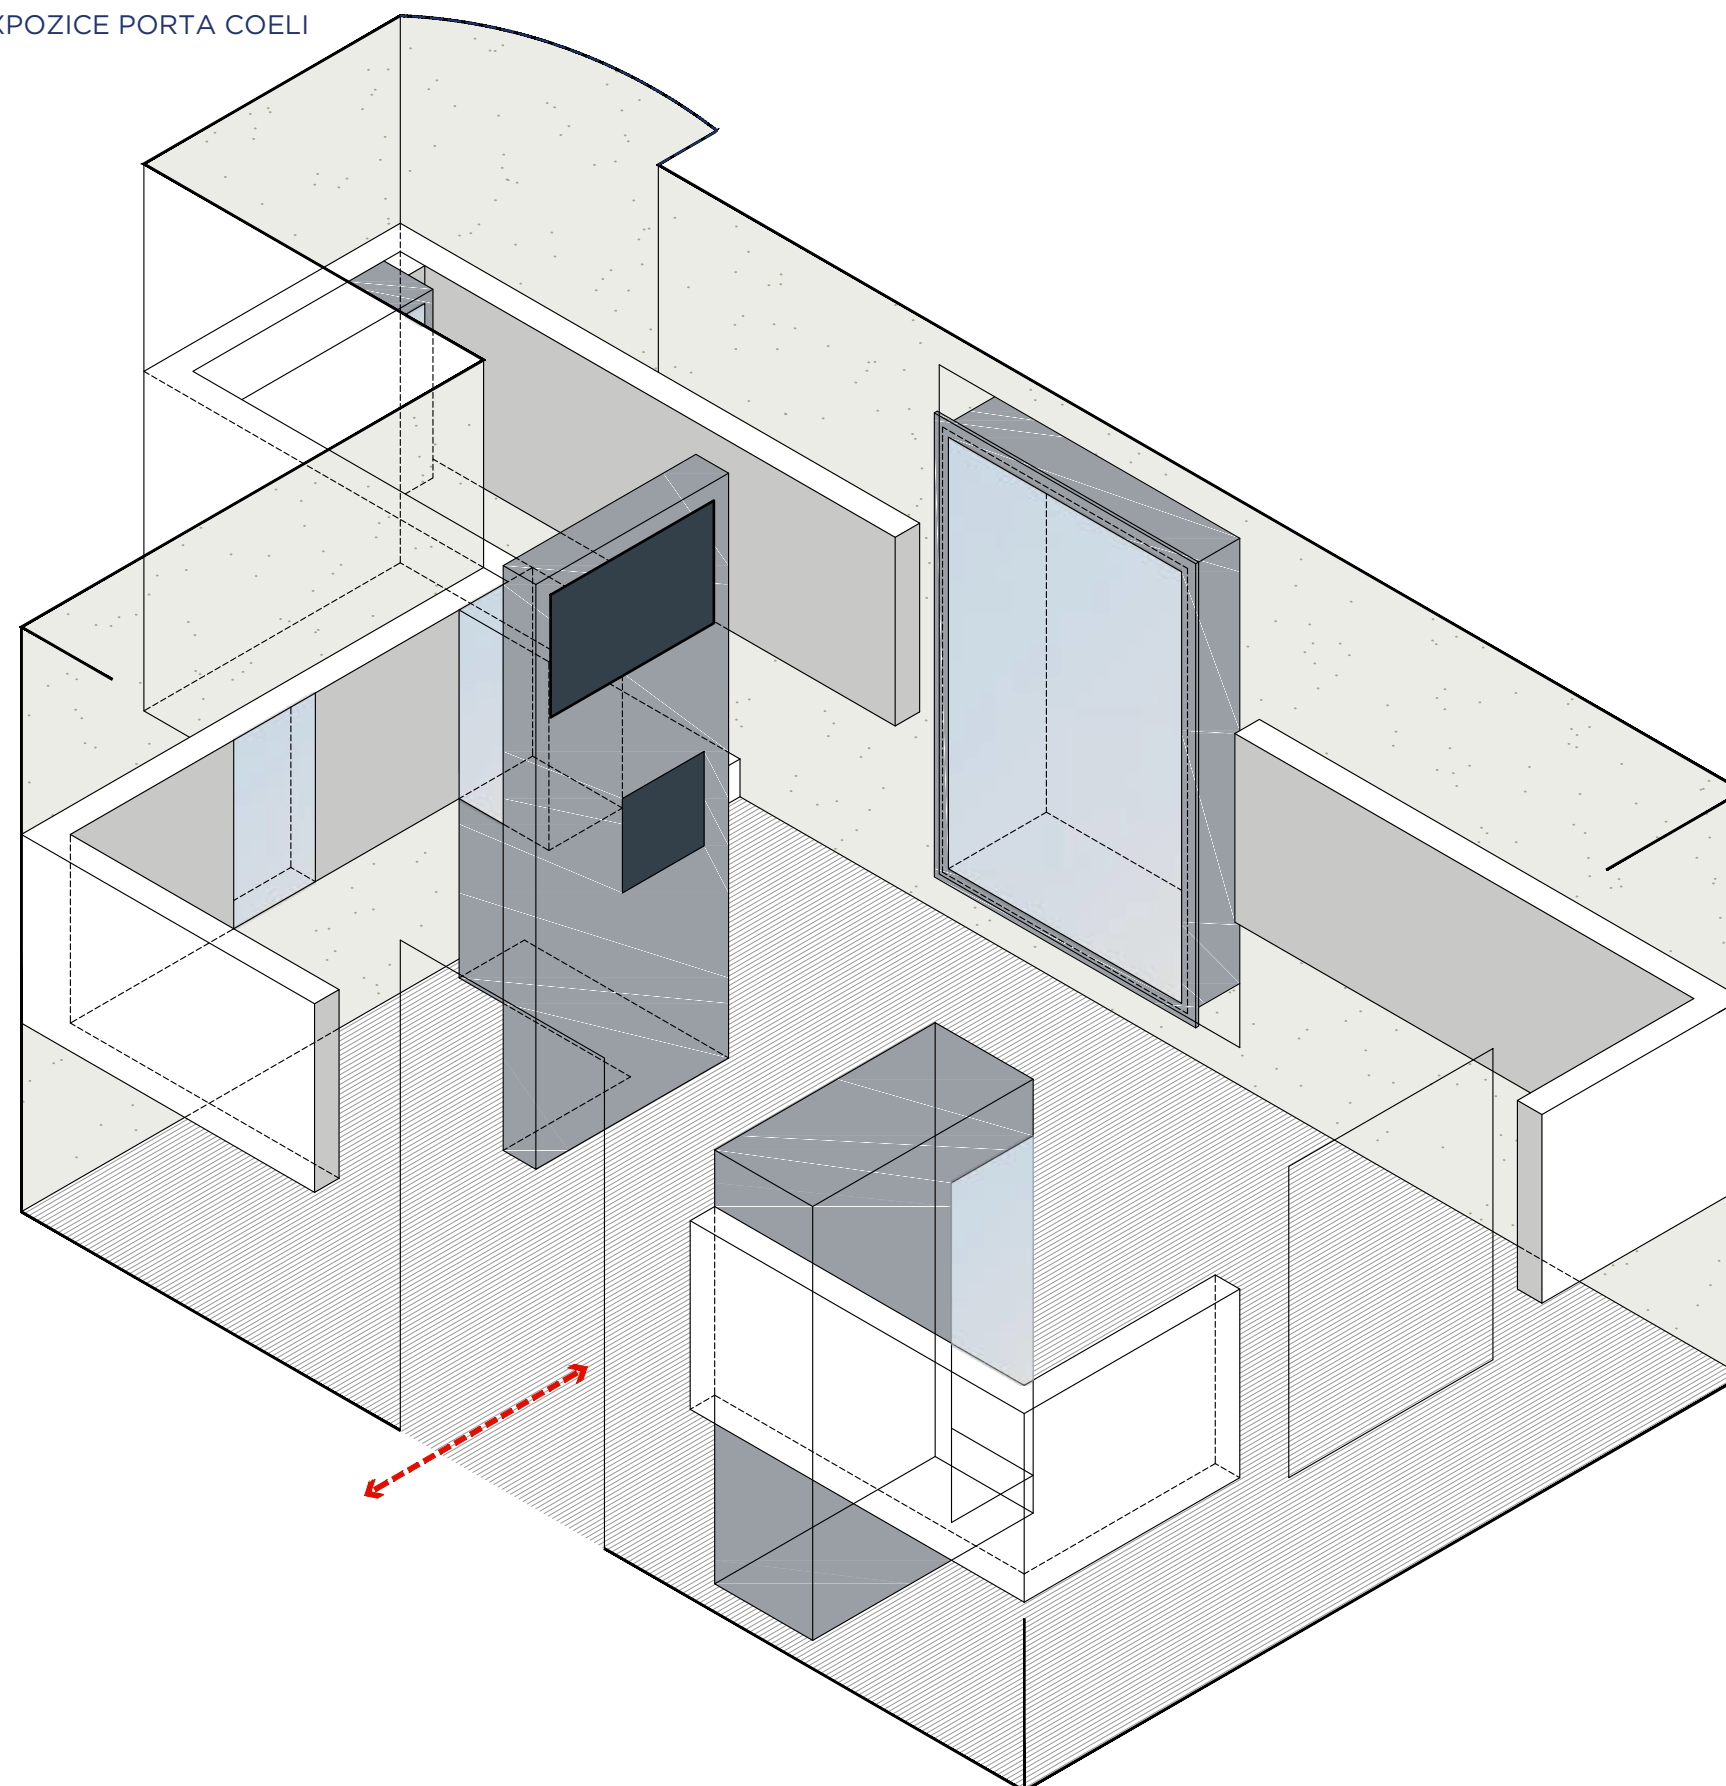


POZNÁMKA
 1. tato dokumentace nenahrazuje dílenskou dokumentaci
 2. za výslednou funkci odpovídá zhotovitel
 3. všechny rozměry zkontrolovat na stavbě a případné odchylky oznámit projektantovi
 4. předmětem dodávky je dílenská dokumentace včetně vzorků materiálu, povrchů a barvy, dokumentace bude předložena projektantovi a investorovi ke schválení


VITRÍNA - POHLED ČELNÍ

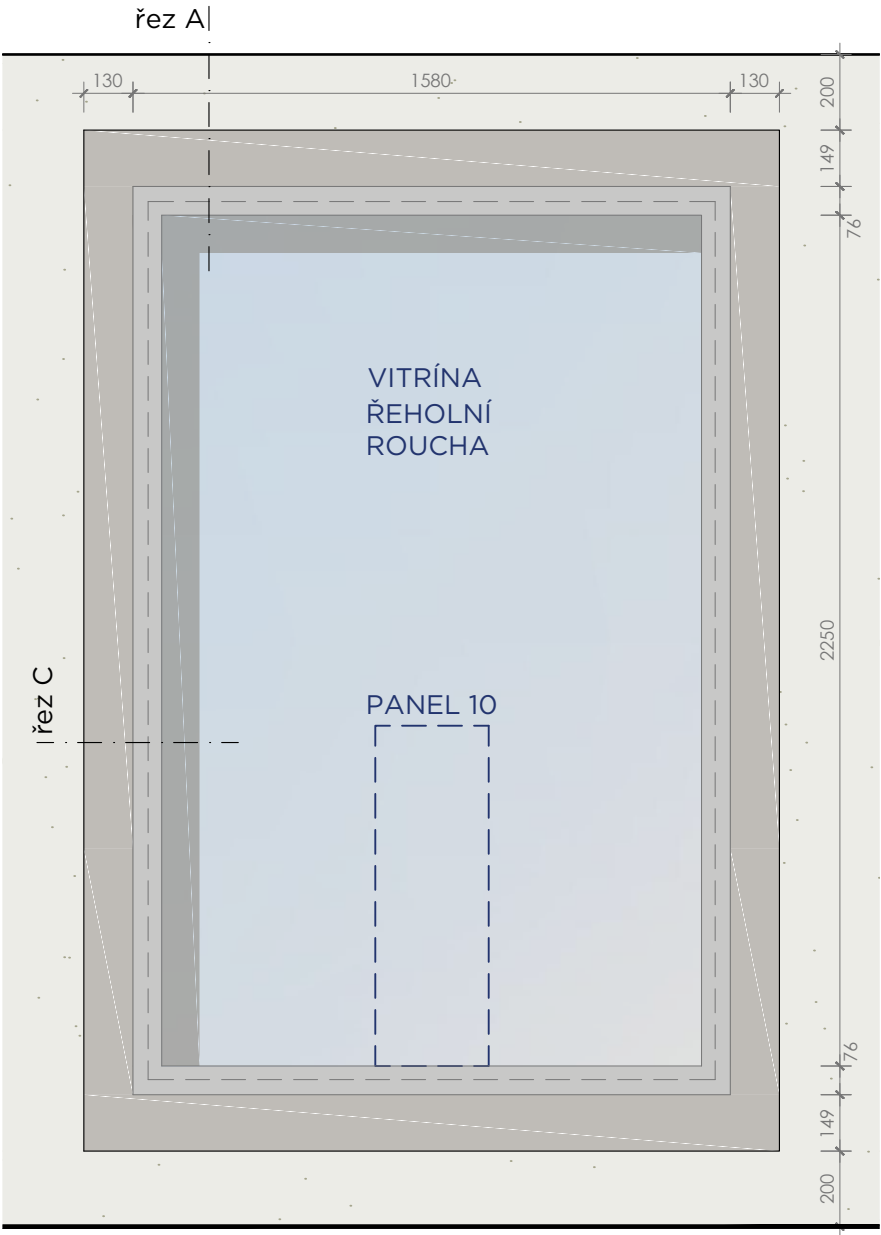

ŘEZ PODÉLNÝ - B

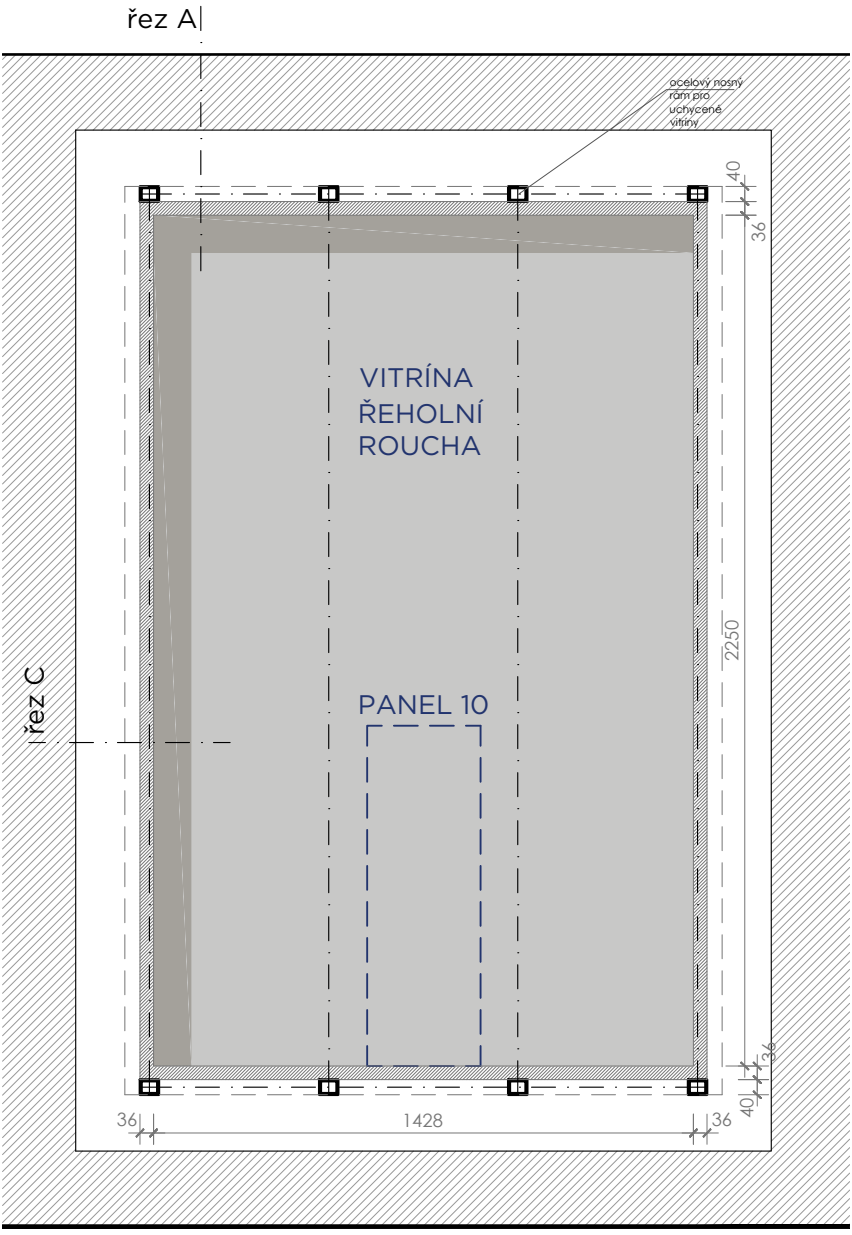


ŘEZ PŘÍČNÝ - A

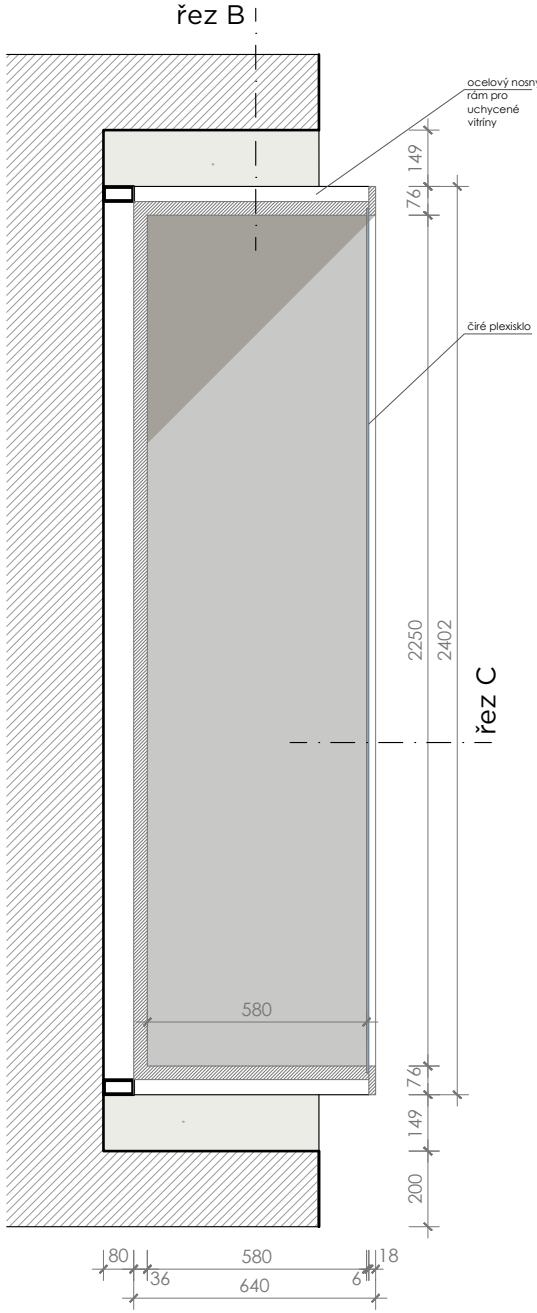


MATERIÁLY A BAREVNOST


vzorek dekoru LTD, materiál
použitý na korpusy vitrín a
expoziční panely, barva blízká RAL
7047

PŮDORYSNÝ ŘEZ - C

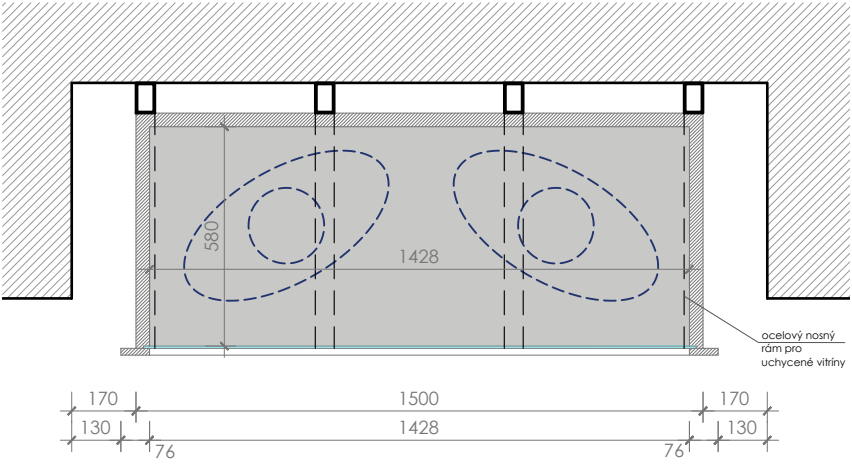

POZNÁMKA
1. tato dokumentace nenahrazuje dílenskou dokumentaci
2. za výslednou funkci odpovídá zhotovitel
3. všechny rozměry zkontrolovat na stavbě a případné odchylky oznámit projektantovi
4. předměten dodávky je dílenská dokumentace včetně vzorků materiálu, povrchů a barvy, dokumentace bude předložena projektantovi a investorovi ke schválení

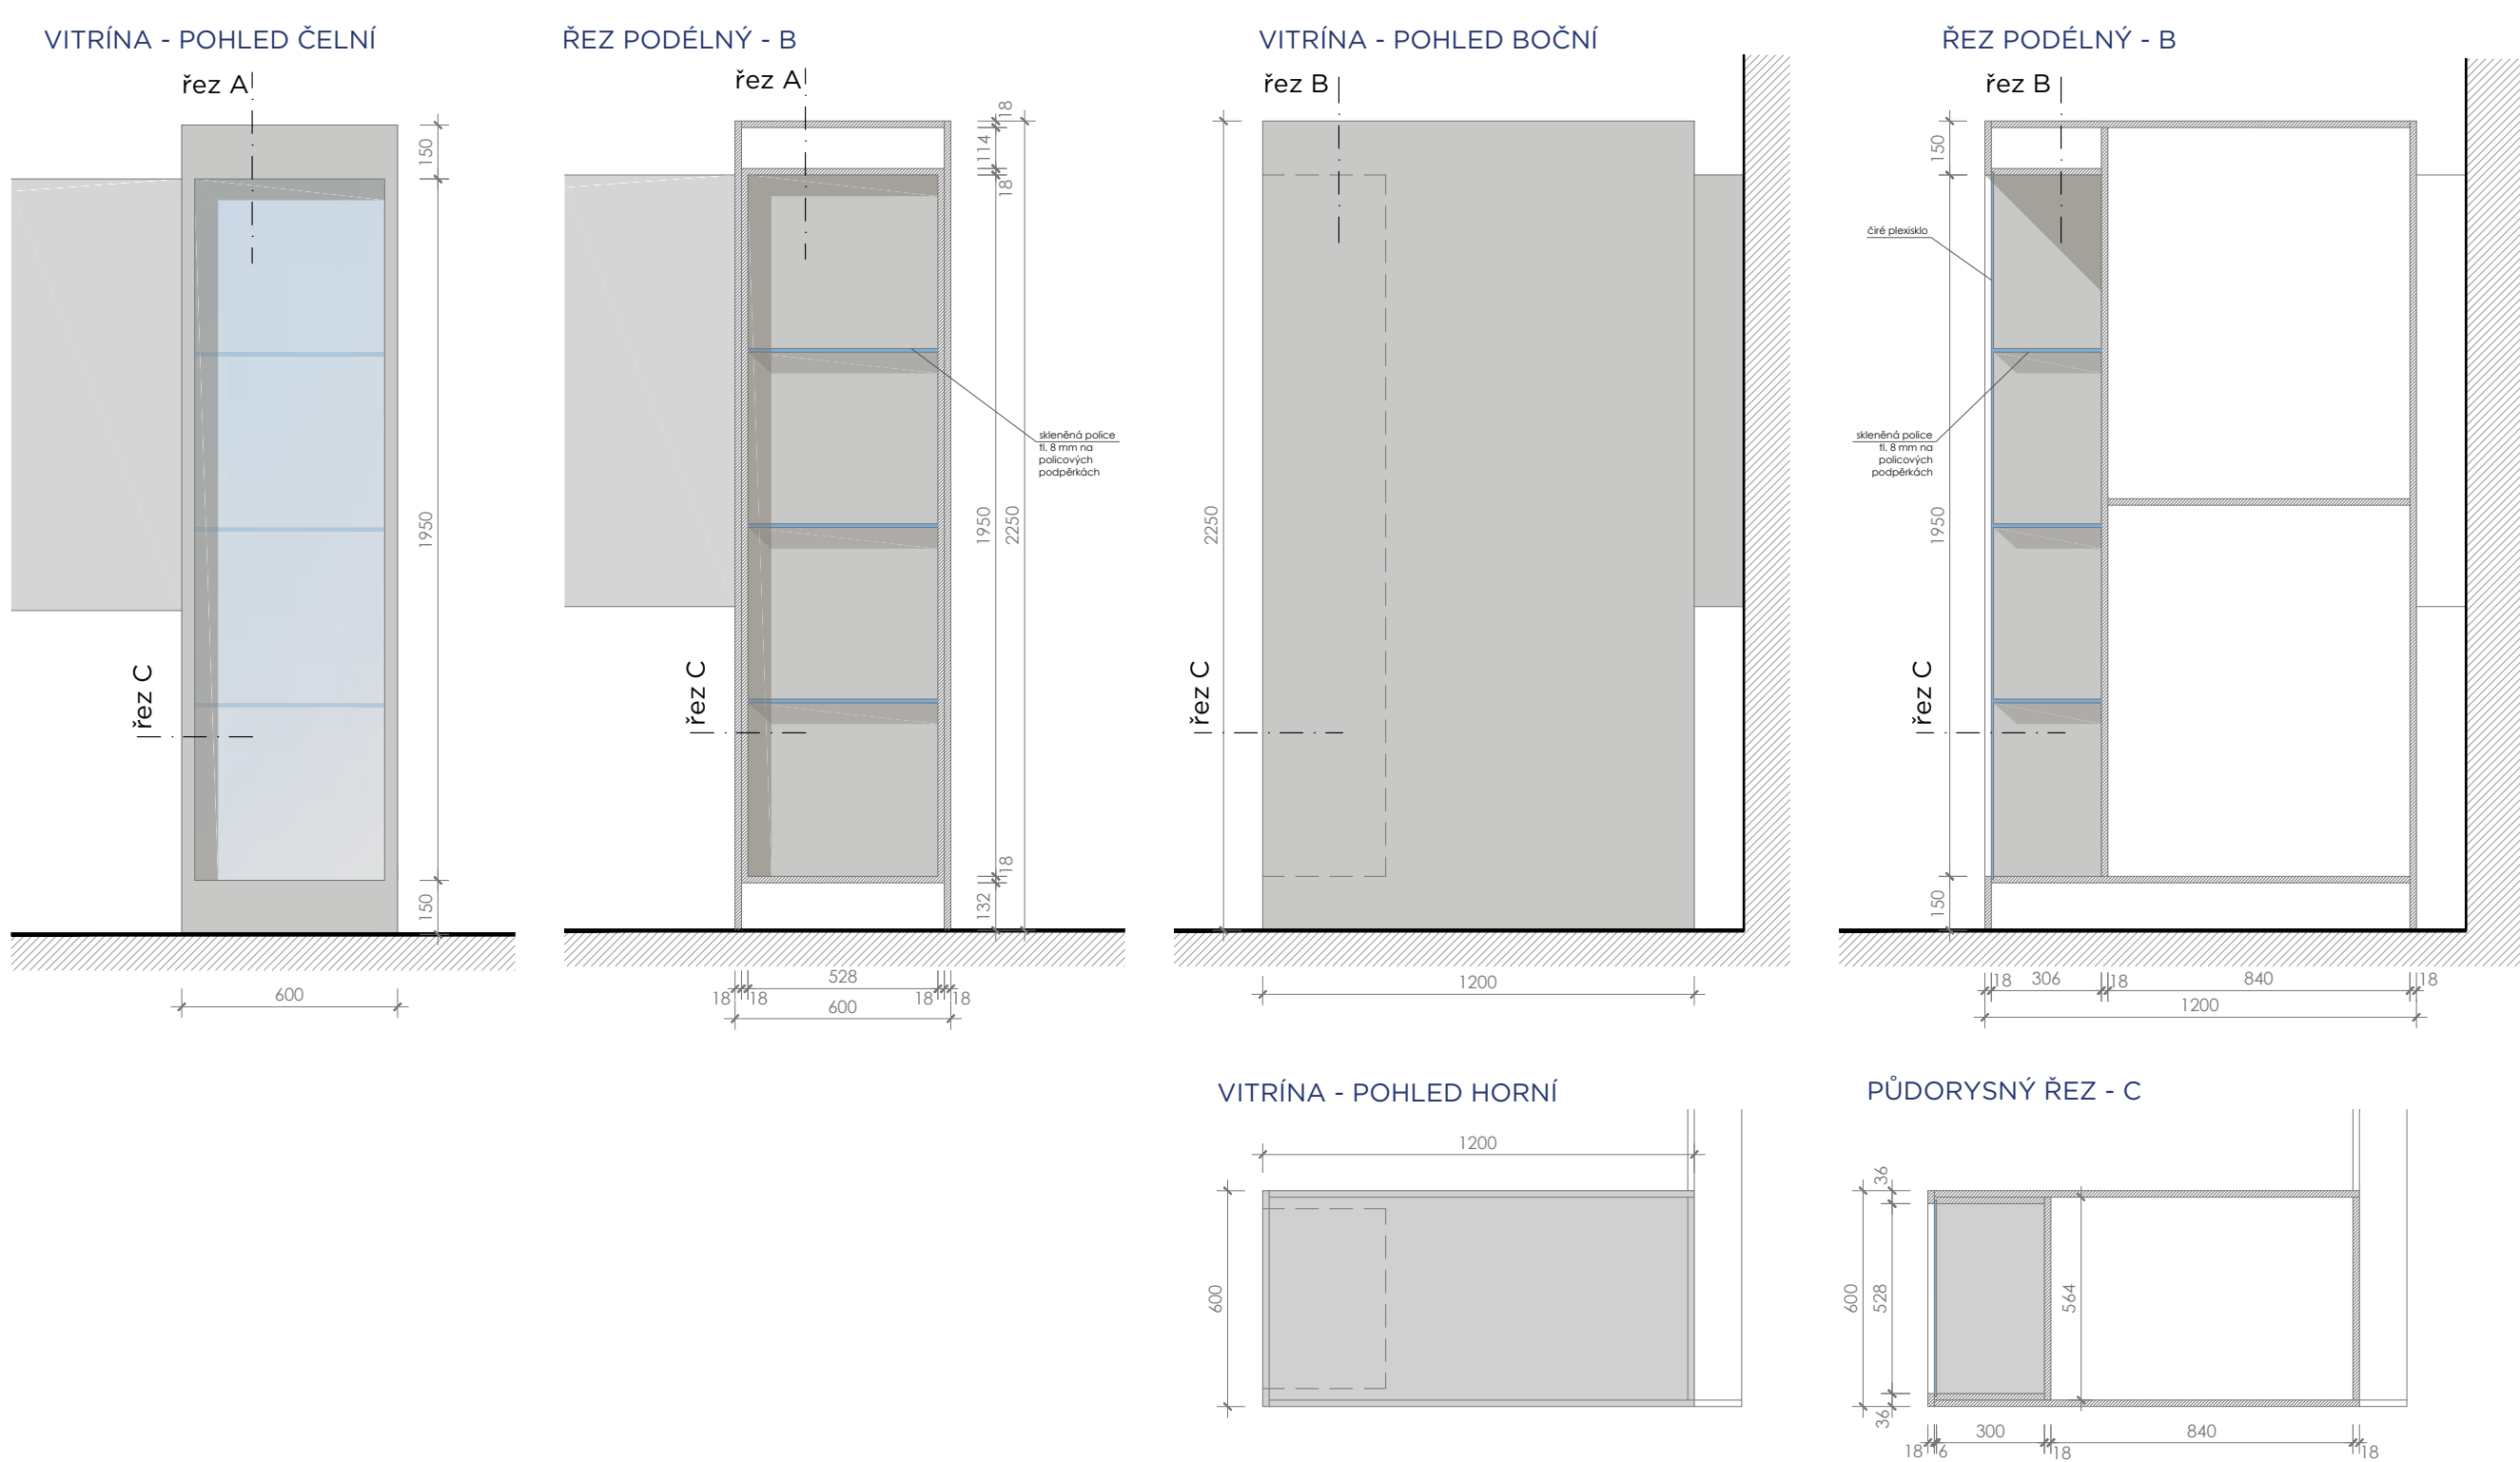

MATERIÁLY A BAREVNOST



vzorek dekoru LTD, materiál použitý na korpusy vitrín a expoziční panely, barva blízká RAL 7047

POZNÁMKA
1. tato dokumentace nenahrazuje dílenskou dokumentaci
2. za výslednou funkci odpovídá zhotovitel
3. všechny rozměry zkontrolovat na stavbě a případné odchylky oznámit projektantovi
4. předměten dodávky je dílenská dokumentace včetně vzorků materiálu, povrchů a barvy, dokumentace bude předložena projektantovi a investorovi ke schválení

řez C |



56



| řez C




Page 10 of 10

vzorek dekoru LTD, materiál
použitý na korpusy vitrín a
expoziční panely, barva blíž


1. tato dokumentace nenahrazuje dílenskou dokumentaci
2. za výslednou funkci odpovídá zhotovitel
3. všechny rozměry zkontrolovat na stavbě a případné odchylky oznámit projektantovi
4. předměten dodávky je dílenská dokumentace včetně vzorků materiálu, povrchů a barvy, dokumentace bude předložena projektantovi a investorovi ke schválení

1. tato dokumentace nenahrazuje dílenskou dokumentaci
2. za výslednou funkci odpovídá zhotovitel
3. všechny rozměry zkontrolovat na stavbě a případné odchylky oznámit projektantovi
4. předměten dodávky je dílenská dokumentace včetně vzorků materiálu, povrchů a barvy, dokumentace bude předložena projektantovi a investorovi ke schválení


POHLED ČELNÍ

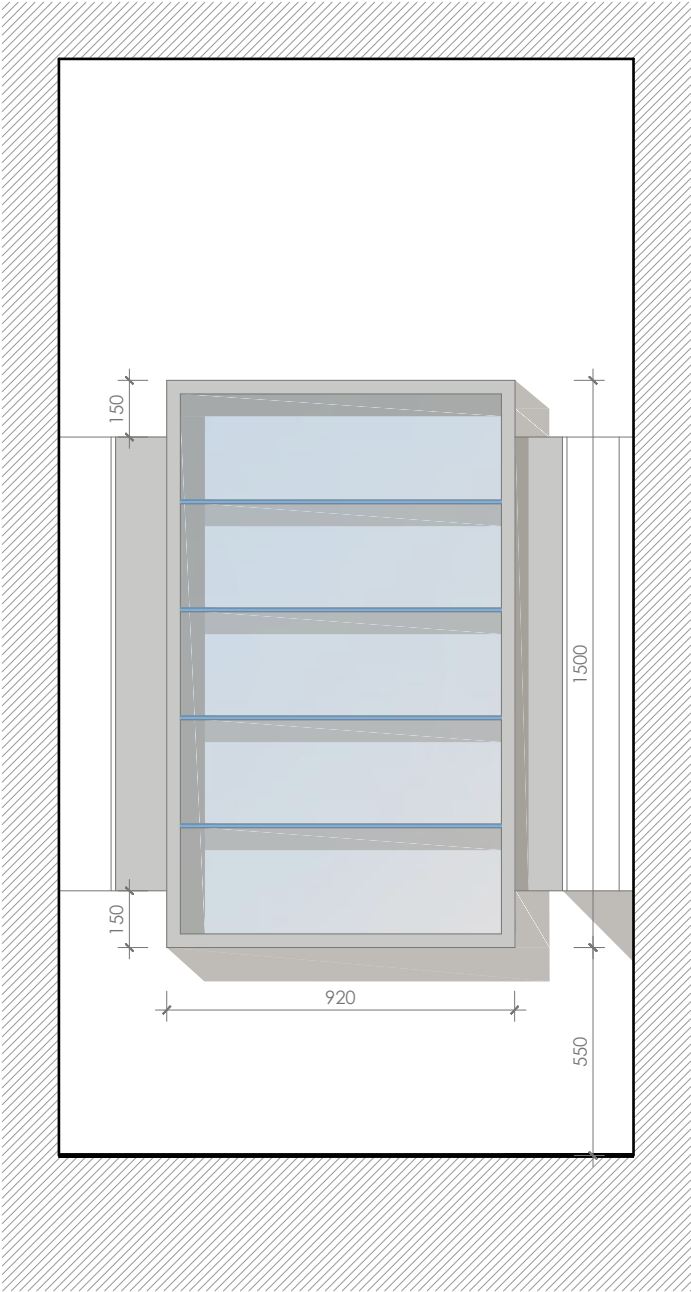


PŘÍČNÝ ŘEZ

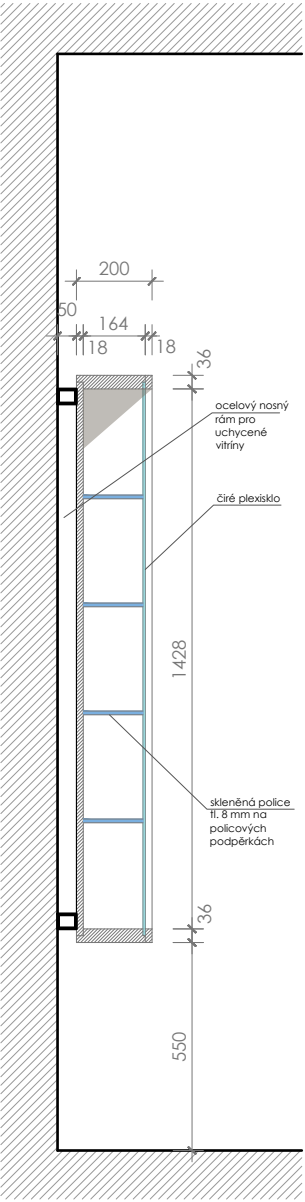


PODÉLNÝ ŘEZ

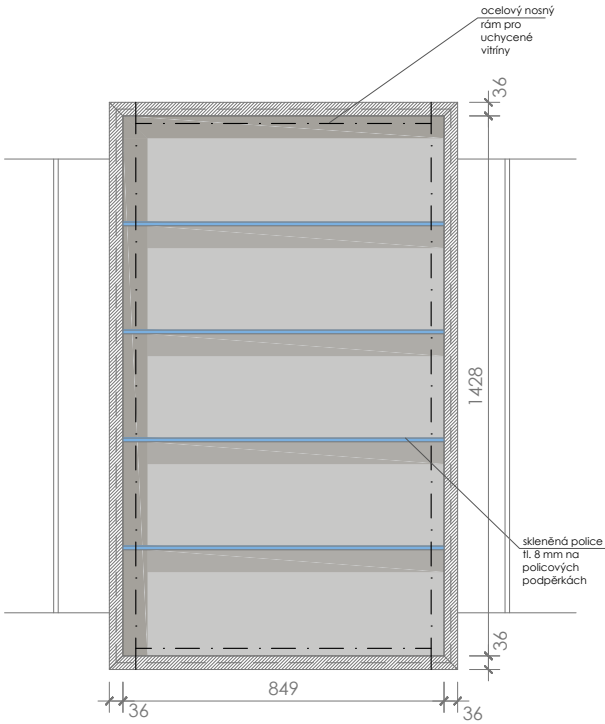

PŮDORYSNÝ ŘEZ

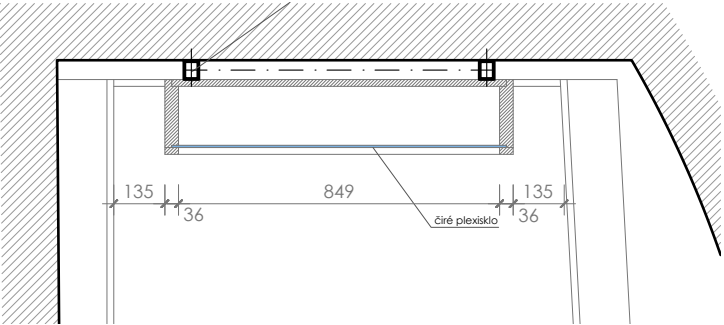

AXONOMETRICKÝ POHLED

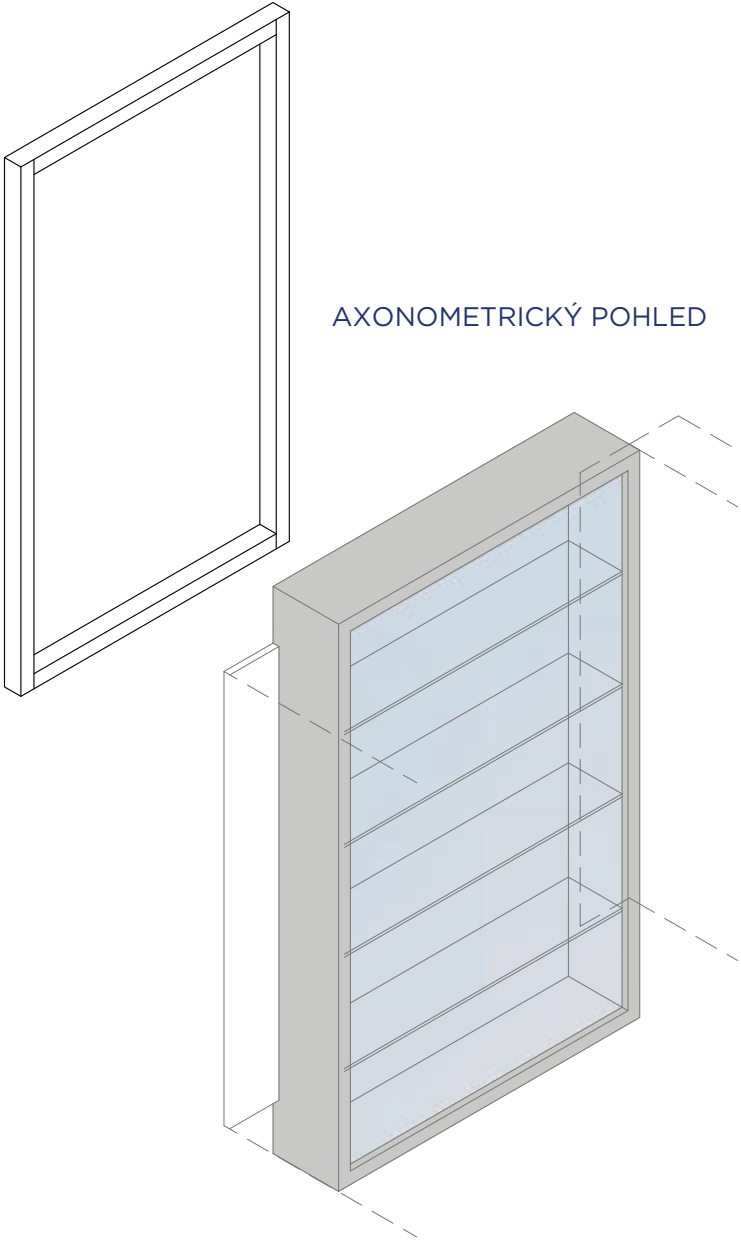


MATERIÁLY A BAREVNOST




vzorek dekoru LTD, materiál použitý na korpusy vitrín a expoziční panely, barva blízka RAL 7047

POZNÁMKA
1. tato dokumentace nenahrazuje dílenskou dokumentaci
2. za výslednou funkci odpovídá zhotovitel
3. všechny rozměry zkontrolovat na stavbě a případné odchylky oznámit projektantovi
4. předmětem dodávky je dílenská dokumentace včetně vzorků materiálu, povrchů a barvy, dokumentace bude předložena projektantovi a investorovi ke schválení



2.1

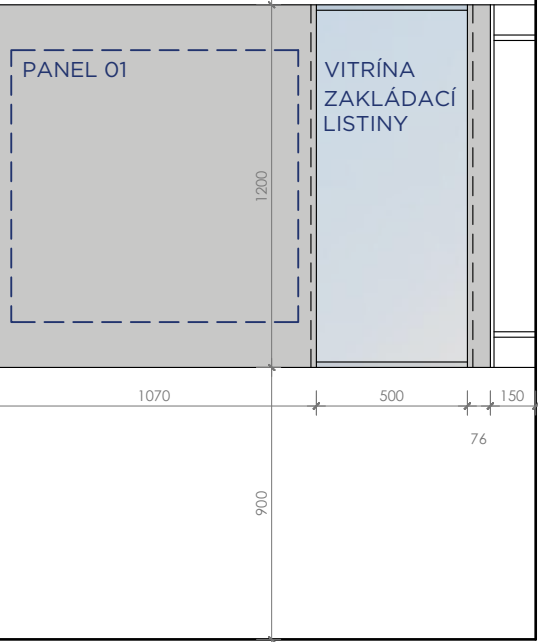


2.2

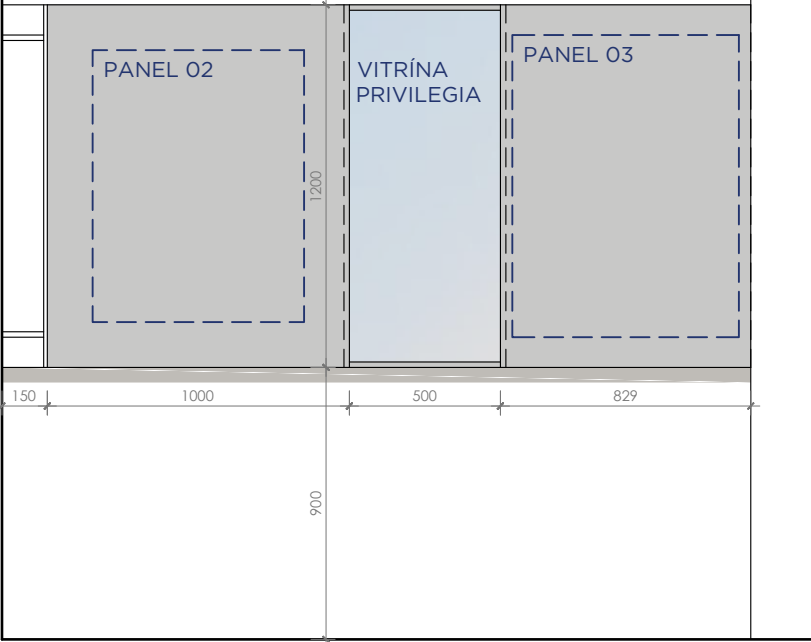

2.4

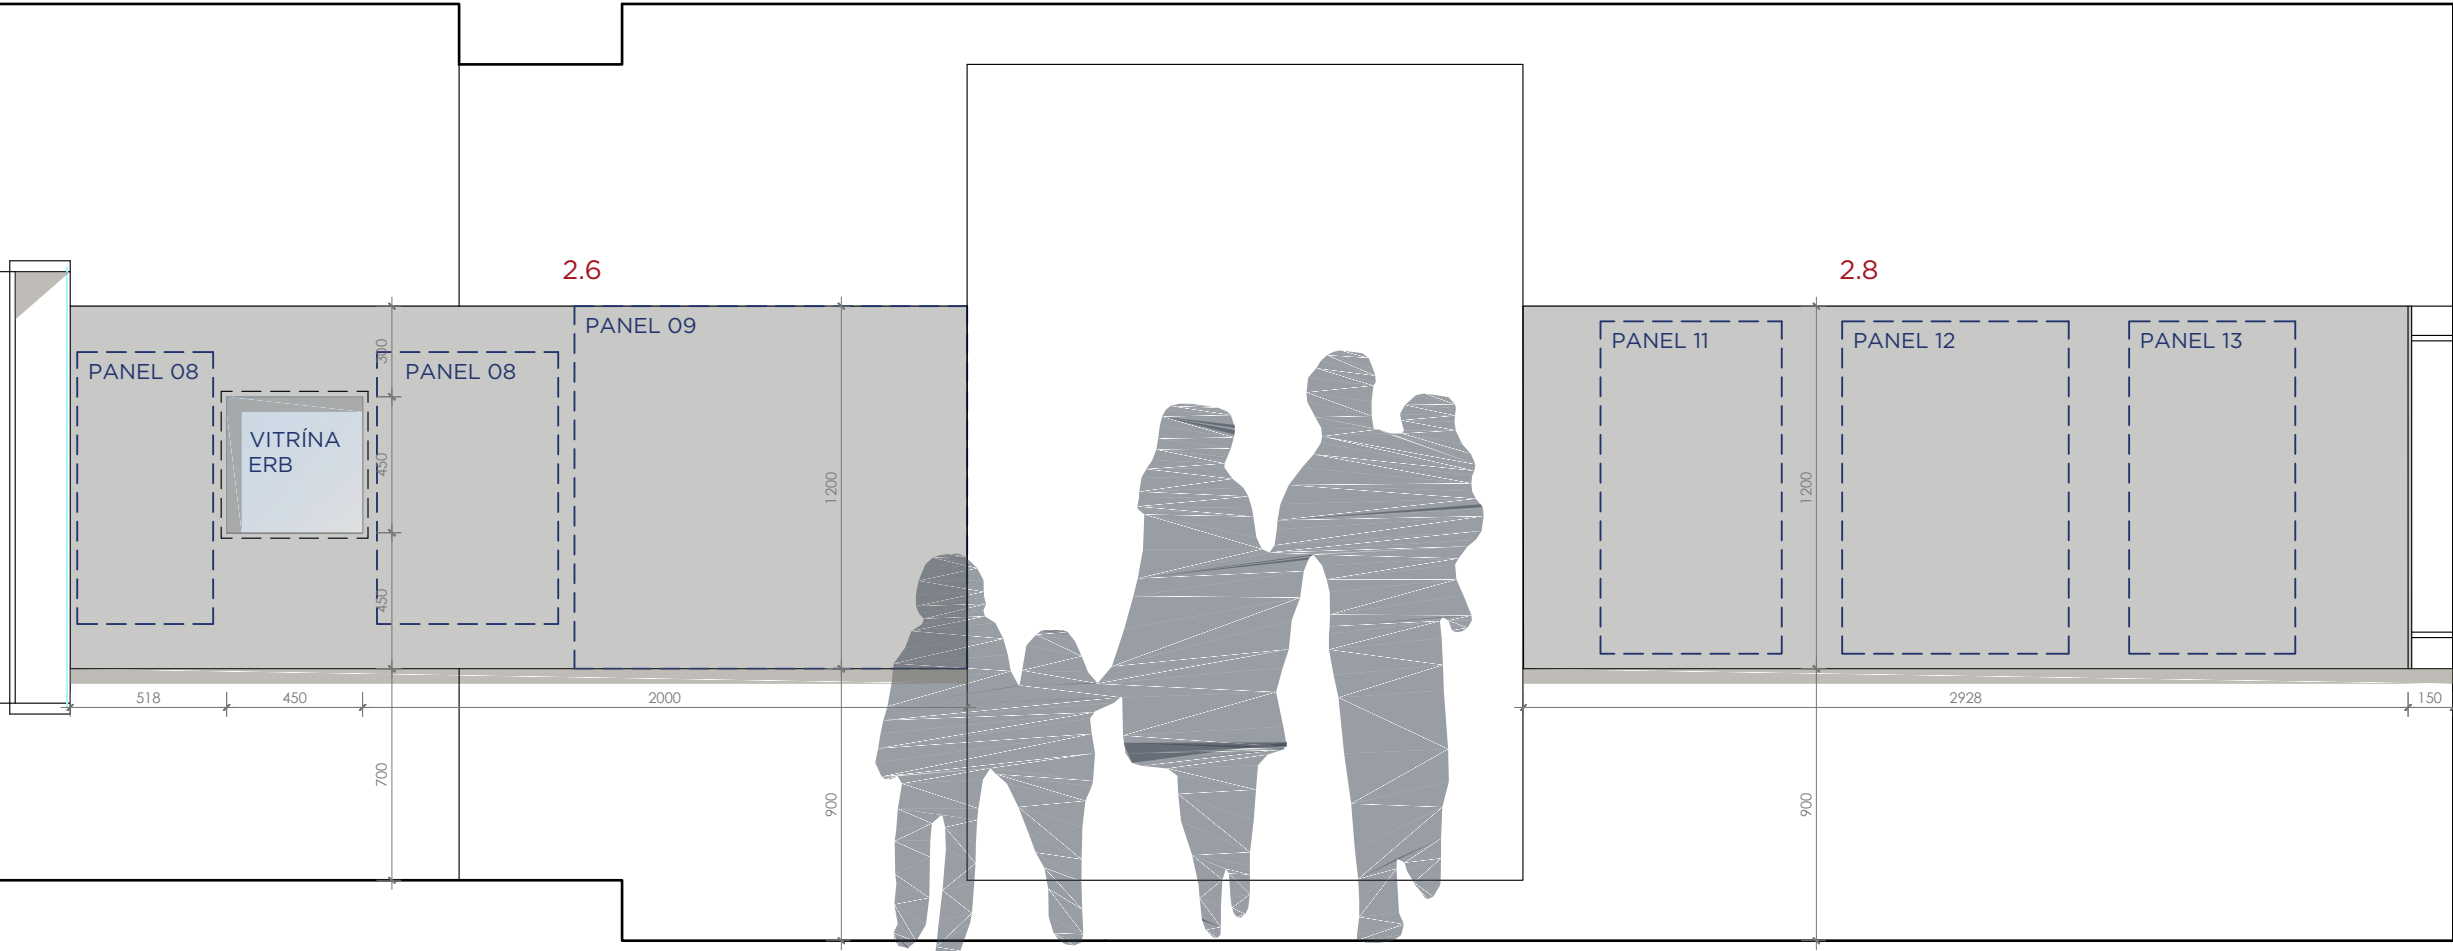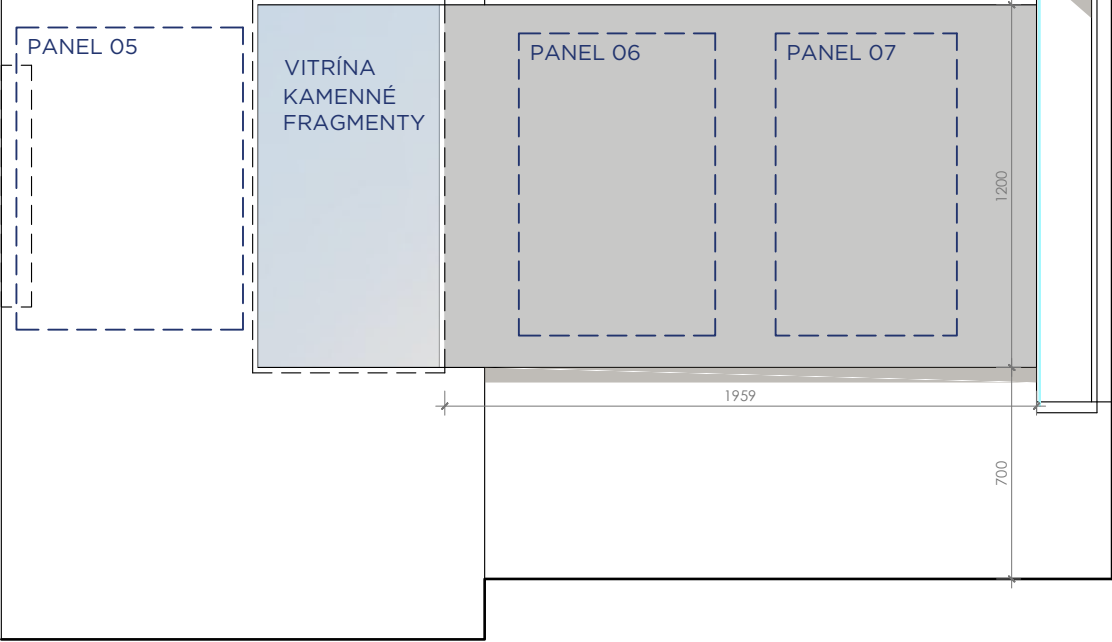

2.8


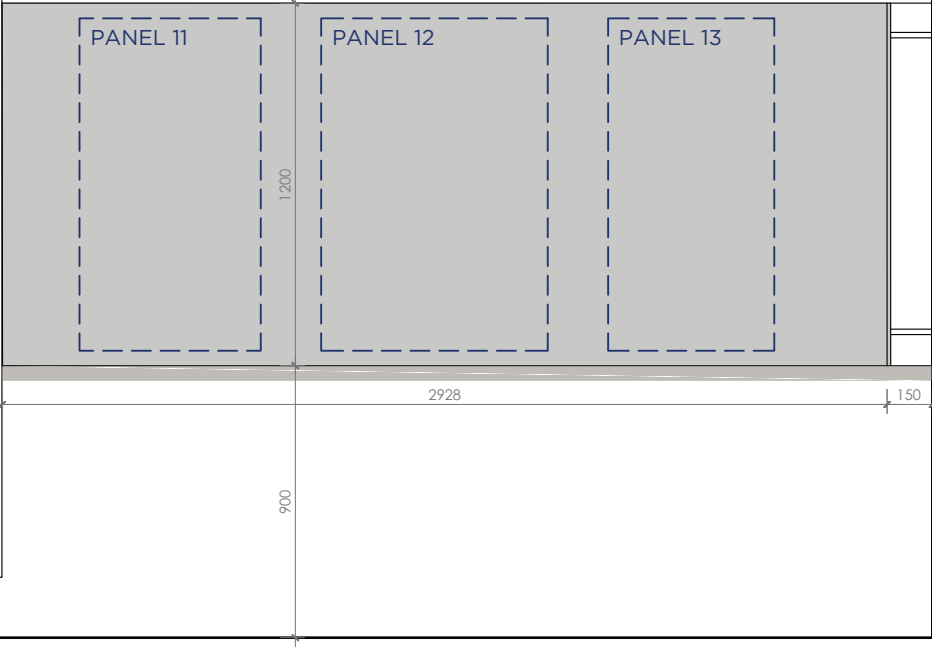


MATERIÁLY A BAREVNOST




vzorek dekoru LTD, materiál použitý na korpusy vitrín a expoziční panely, barva blízká RAL 7047

POZNÁMKA
1. tato dokumentace nenahrazuje
dílenskou dokumentaci
2. za výslednou funkci odpovídá
zhotovitel
3. všechny rozměry zkontrolovat na
stavbě a případné odchylky oznámit
projektantovi
4. předměten dodávky je dílenská
dokumentace včetně vzorků materiálu,
povrchů a barvy,
dokumentace bude předložena
projektantovi a investorovi ke schválení

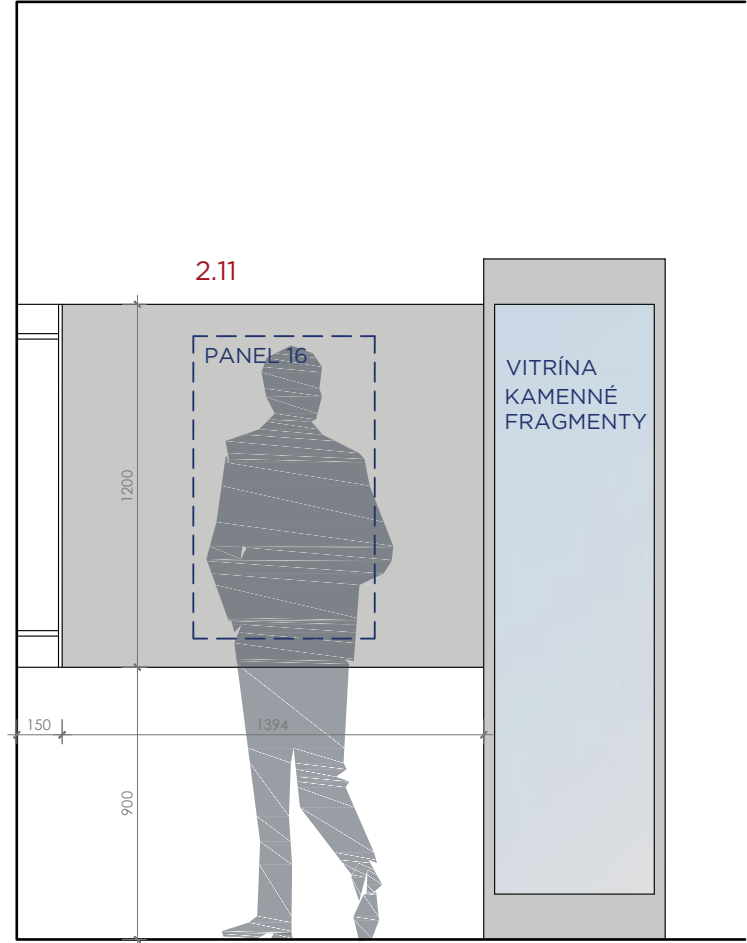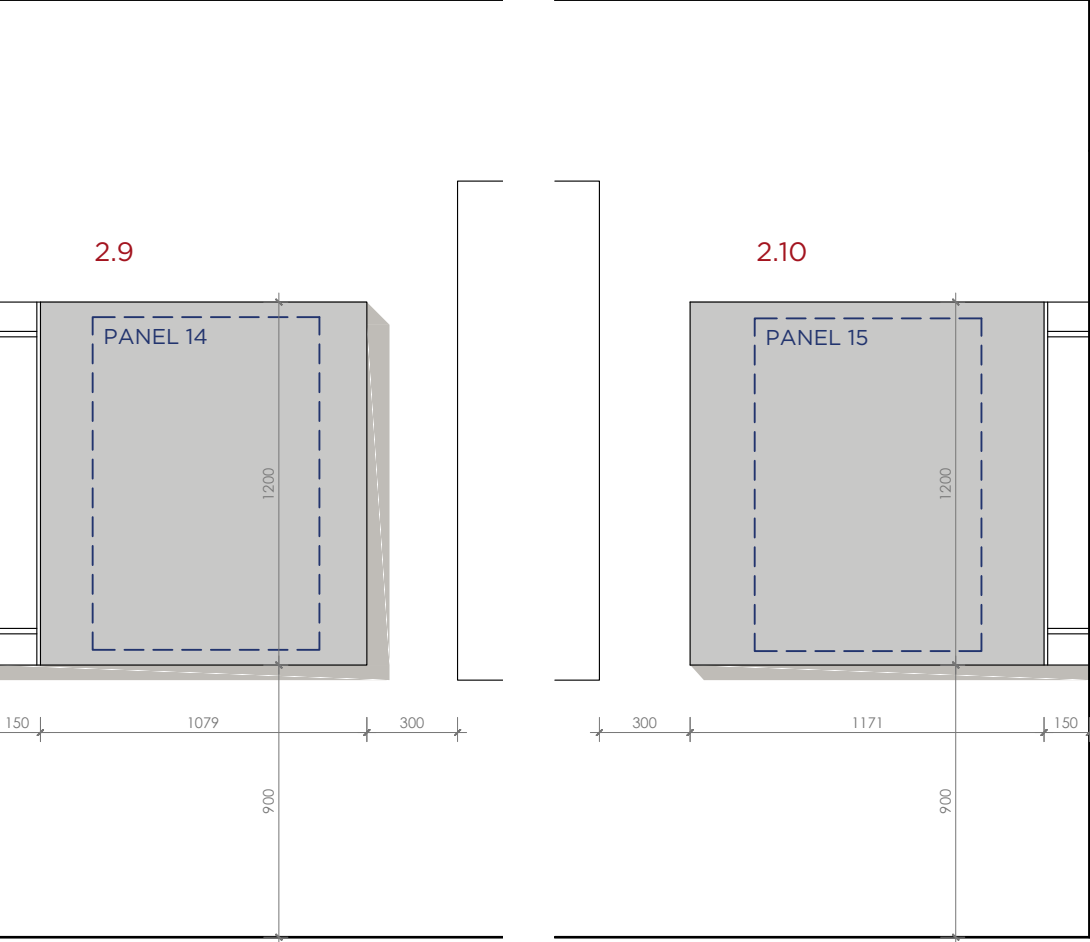

vzorek dekoru LTD, materiál použitý na korpusy vitrín a expoziční panely, barva blízka RAL 7047

POZICE PANELŮ

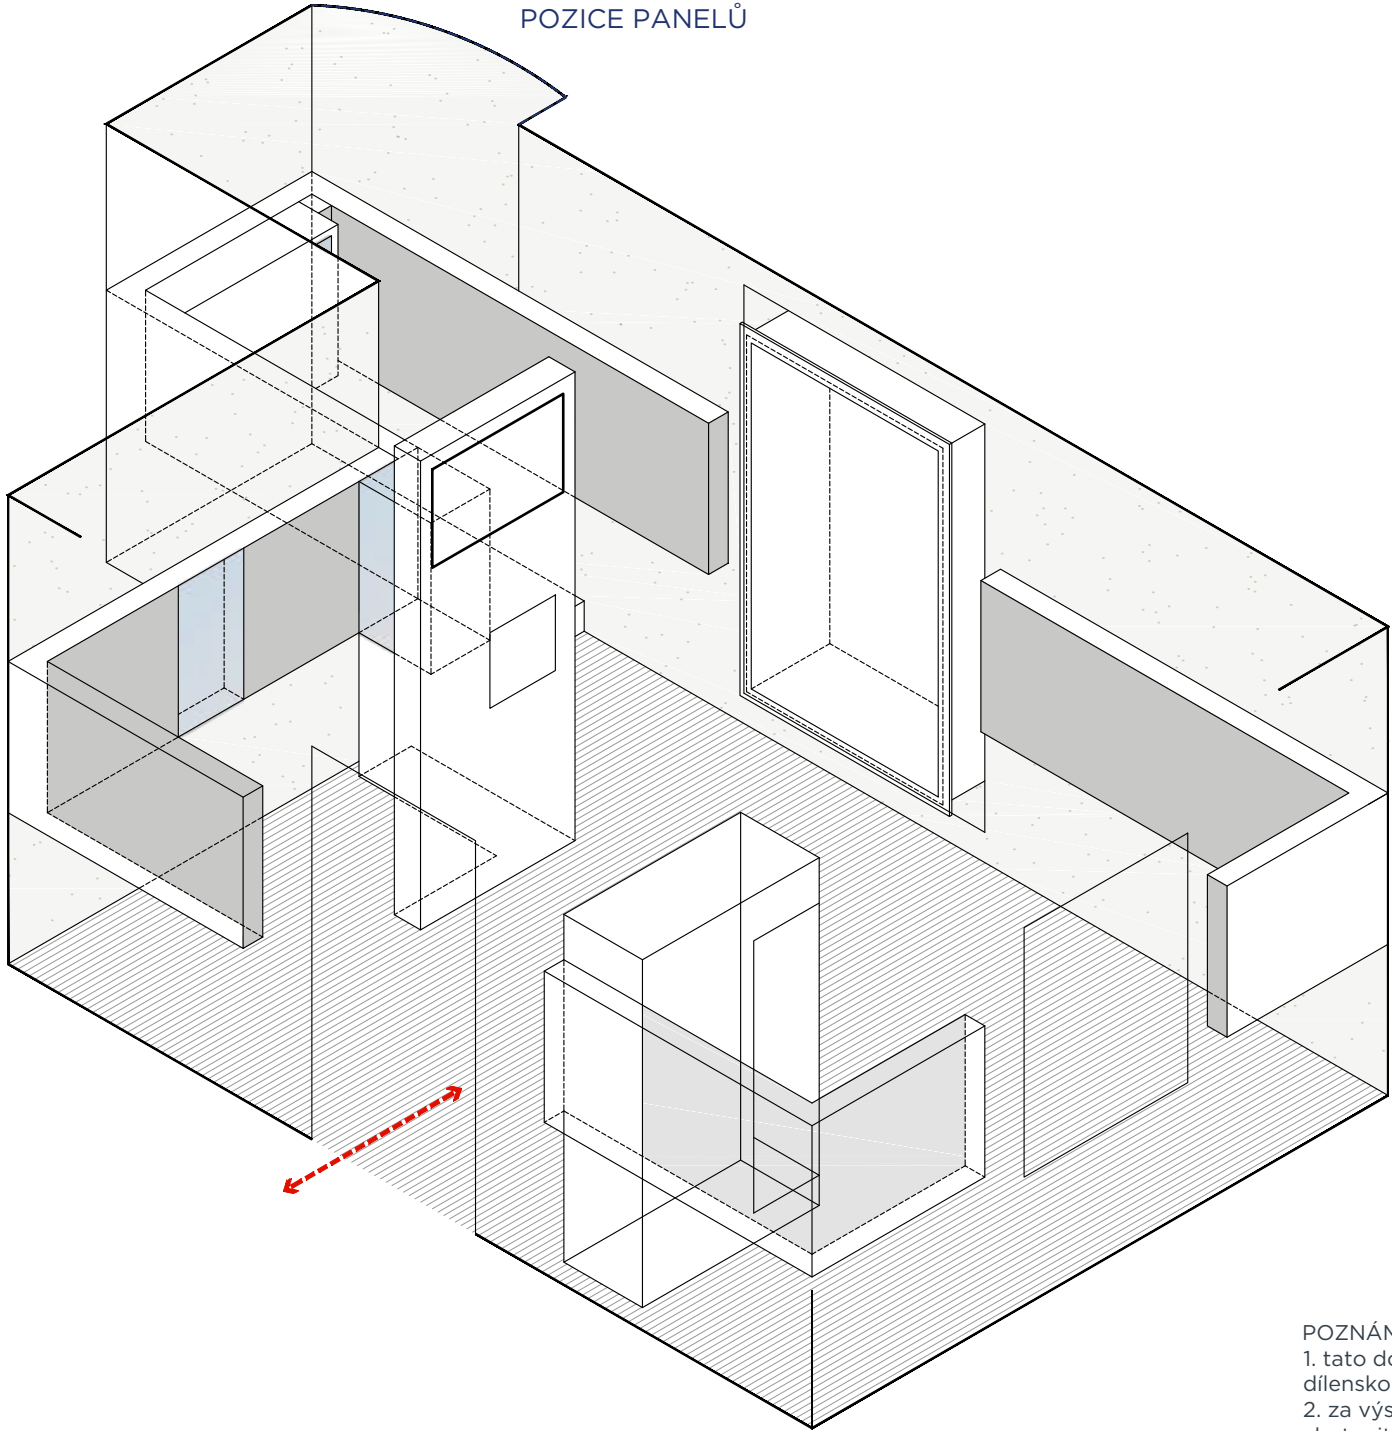

POZNÁMKA
1. tato dokumentace nenahrazuje
dílenskou dokumentaci
2. za výslednou funkci odpovídá
zhotovitel
3. všechny rozměry zkontrolovat na
stavbě a případné odchylky oznámit
projektantovi
4. předměten dodávky je dílenská
dokumentace včetně vzorků materiálu,
povrchů a barvy,
dokumentace bude předložena
projektantovi a investorovi ke schválení

vstup do expozic Podhoráckého muzea

DĚTSKÝ KOUTEK - PODLAHA
vymezení plochy koutku
odlišnou podlahovou krytinou v
podobě sametového vinylu
odolného proti opotřebení a
znečištění

NÁSTĚNNÉ VÝSTAVNÍ VITRÍNY
prosklené zamykatelné vitríny
zavěšené na stěnu v prostoru
klenebního oblouku.

DŘEVĚNÉ VÝSUVNÉ SEDÁKY
nábytkový výsuvný sedák na
kolečkách integrovaný do
korpusu sestavy šatních
skříněk.

m.č. 03

VESTAVNÁ
NÁBYTKOVÁ NIKA
nábytkový prvek
vestavěný do výklenku
doplňuje dětský koutek o
výsuvné úložné zásuvky
a nástěnné interaktivní
hrací panely.

DĚTSKÝ KOUTEK -
SEDÁKY
polstrované sedáky ve
formě taburetů, středový
sedák doplněný o
odnímatelnou pracovní
plochu sloužící jako stůl.

vstup od pokladny

SVÍTIDLA
poziční stojanová svítidla
s výškově stavitelným a
směrovatelným
reflektorem pro osvětlení
bohatě klenutého
prostoru.

SESTAVA SKŘÍNEK
šatní zamykatelné skřínky
pro návštěvníky doplněné
o dvě menší prezentační
vitríny s úložným
prostorem a dvěma
výsuvnými sedáky na
kolečkách.

POZNÁMKA

1. tato dokumentace nenahrazuje dílenskou dokumentaci
2. za výslednou funkci odpovídá zhotovitel
3. všechny rozměry zkontrolovat na stavbě a případné odchylky
oznámit projektantovi
4. předměten dodávky je dílenská dokumentace včetně vzorků
materiálu, povrchů a barvy,
dokumentace bude předložena projektantovi a investorovi ke schválení

NÁSTĚNNÉ HRY



SEDÁKY - TABURETY



STOJANOVÁ SVÍTIDLA






vzorek přírodní dubové dýhy, materiál použitý na korpusy nik, vitrín a výsuvných sedáků




vzorek dekoru LTD, materiál použitý na korpusy skříní nábytkové sestavy, barva blízká RAL 7047

POHLED OD VSTUPU Z POKLADNY

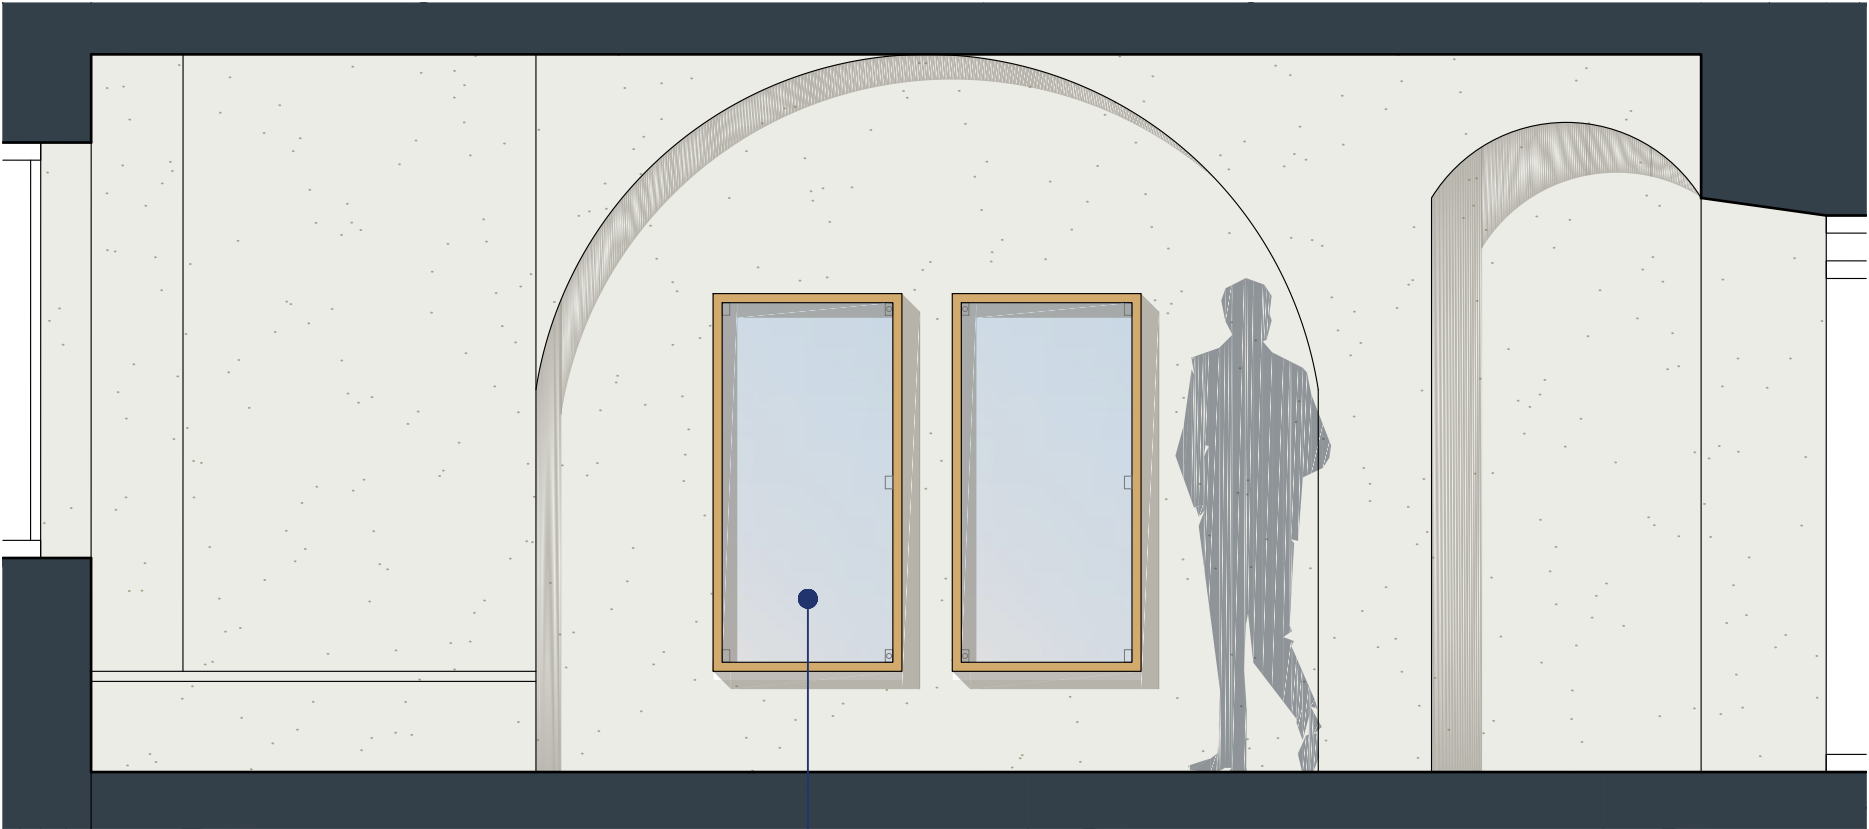

NÁSTĚNNÉ VÝSTAVNÍ VITRÍNY
prosklené zamykatelné vitríny
zavěšené na stěnu v prostoru
klenebního oblouku.

POHLED DO DĚTSKÉHO KOUTKU

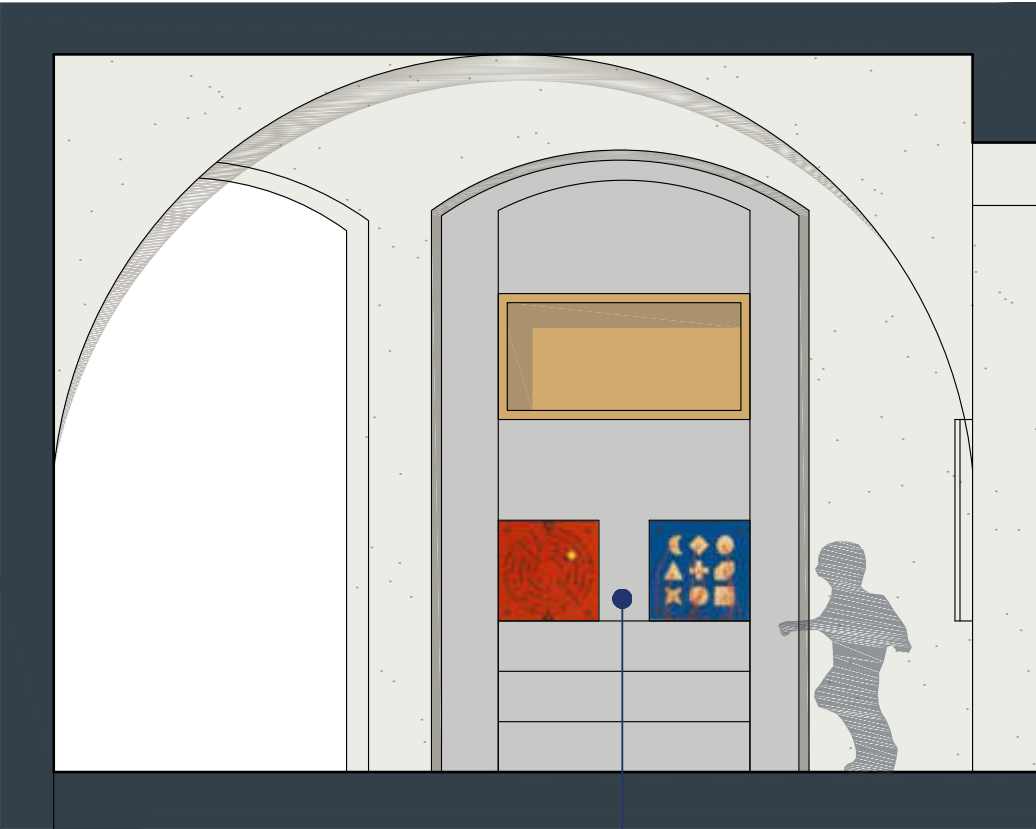

VESTAVNÁ NÁBYTKOVÁ NIKA
nábytkový prvek vestavěný do
výklenku doplňuje dětský koutek
o výsuvné úložné zásuvky a
nástěnné interaktivní hrací panely.

POZNÁMKA
1. tato dokumentace nenahrazuje dílenskou dokumentaci
2. za výslednou funkci odpovídá zhotovitel
3. všechny rozměry zkontrolovat na stavbě a případné odchylky oznámit projektantovi
4. předmětem dodávky je dílenská dokumentace včetně vzorků materiálu, povrchů a barvy,
dokumentace bude předložena projektantovi a investorovi ke schválení




vzorek přírodní dubové dýhy, materiál použitý na korpusy nik, vitrín a výsuvných sedáků



vzorek dekoru LTD, materiál použitý na korpusy skříní nábytkové sestavy, barva blízká RAL 7047

POHLED KE VSTUPU Z POKLADNY

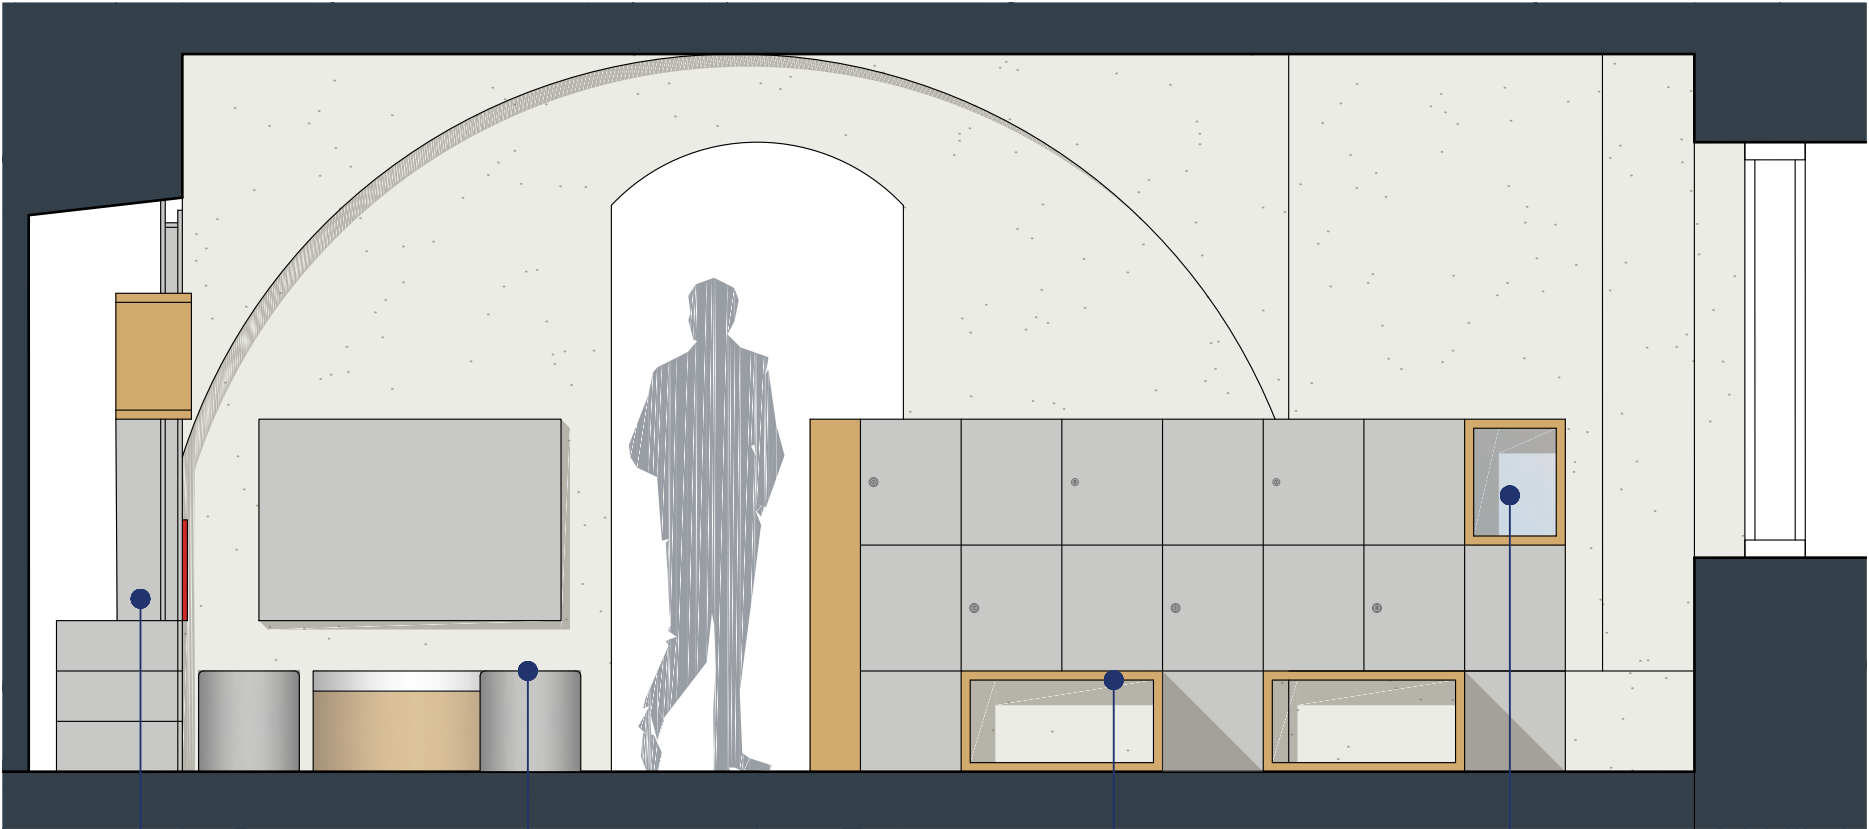

VESTAVNÁ NÁBYTKOVÁ NIKA
nábytkový prvek vestavěný do výklenku doplňuje dětský koutek o výsuvné úložné zásuvky a nástěnné interaktivní hrací panely.

DĚTSKÝ KOUTEK - SEDÁKY
polstrované sedáky ve formě taburetů, středový sedák doplněný o odnímatelnou pracovní plochu sloužící jako stolek.

DŘEVĚNÉ VÝSUVNÉ SEDÁKY
nábytkový výsuvný sedák na kolečkách integrovaný do korpusu sestavy šatních skříněk.

SESTAVA SKŘÍŇĚK
šatní zamykatelné skřínky pro návštěvníky doplněné o dvě menší prezentační vitríny s úložným prostorem a dvěma výsuvnými sedáky na kolečkách.

POHLED OD DĚTSKÉHO KOUTKU



SESTAVA SKŘÍŇĚK
šatní zamykatelné skřínky pro návštěvníky doplněné o dvě menší prezentační vitríny s úložným prostorem a dvěma výsuvnými sedáky na kolečkách.

- POZNÁMKA
1. tato dokumentace nenahrazuje dílenskou dokumentaci
 2. za výslednou funkci odpovídá zhotovitel
 3. všechny rozměry zkontrolovat na stavbě a případné odchylky oznámit projektantovi
 4. předmětem dodávky je dílenská dokumentace včetně vzorků materiálu, povrchů a barvy, dokumentace bude předložena projektantovi a investorovi ke schválení

SESTAVA SKŘÍŇEK S VITRÍNAMI - AXONOMETRIE


MATERIÁLY A BAREVNOST



vzorek přírodní dubové dýhy, materiál použitý na korpusy nik, vitrín a výsuvných sedáků




vzorek dekoru LTD, materiál použitý na korpusy skříní nábytkové sestavy, barva blízká RAL 7047

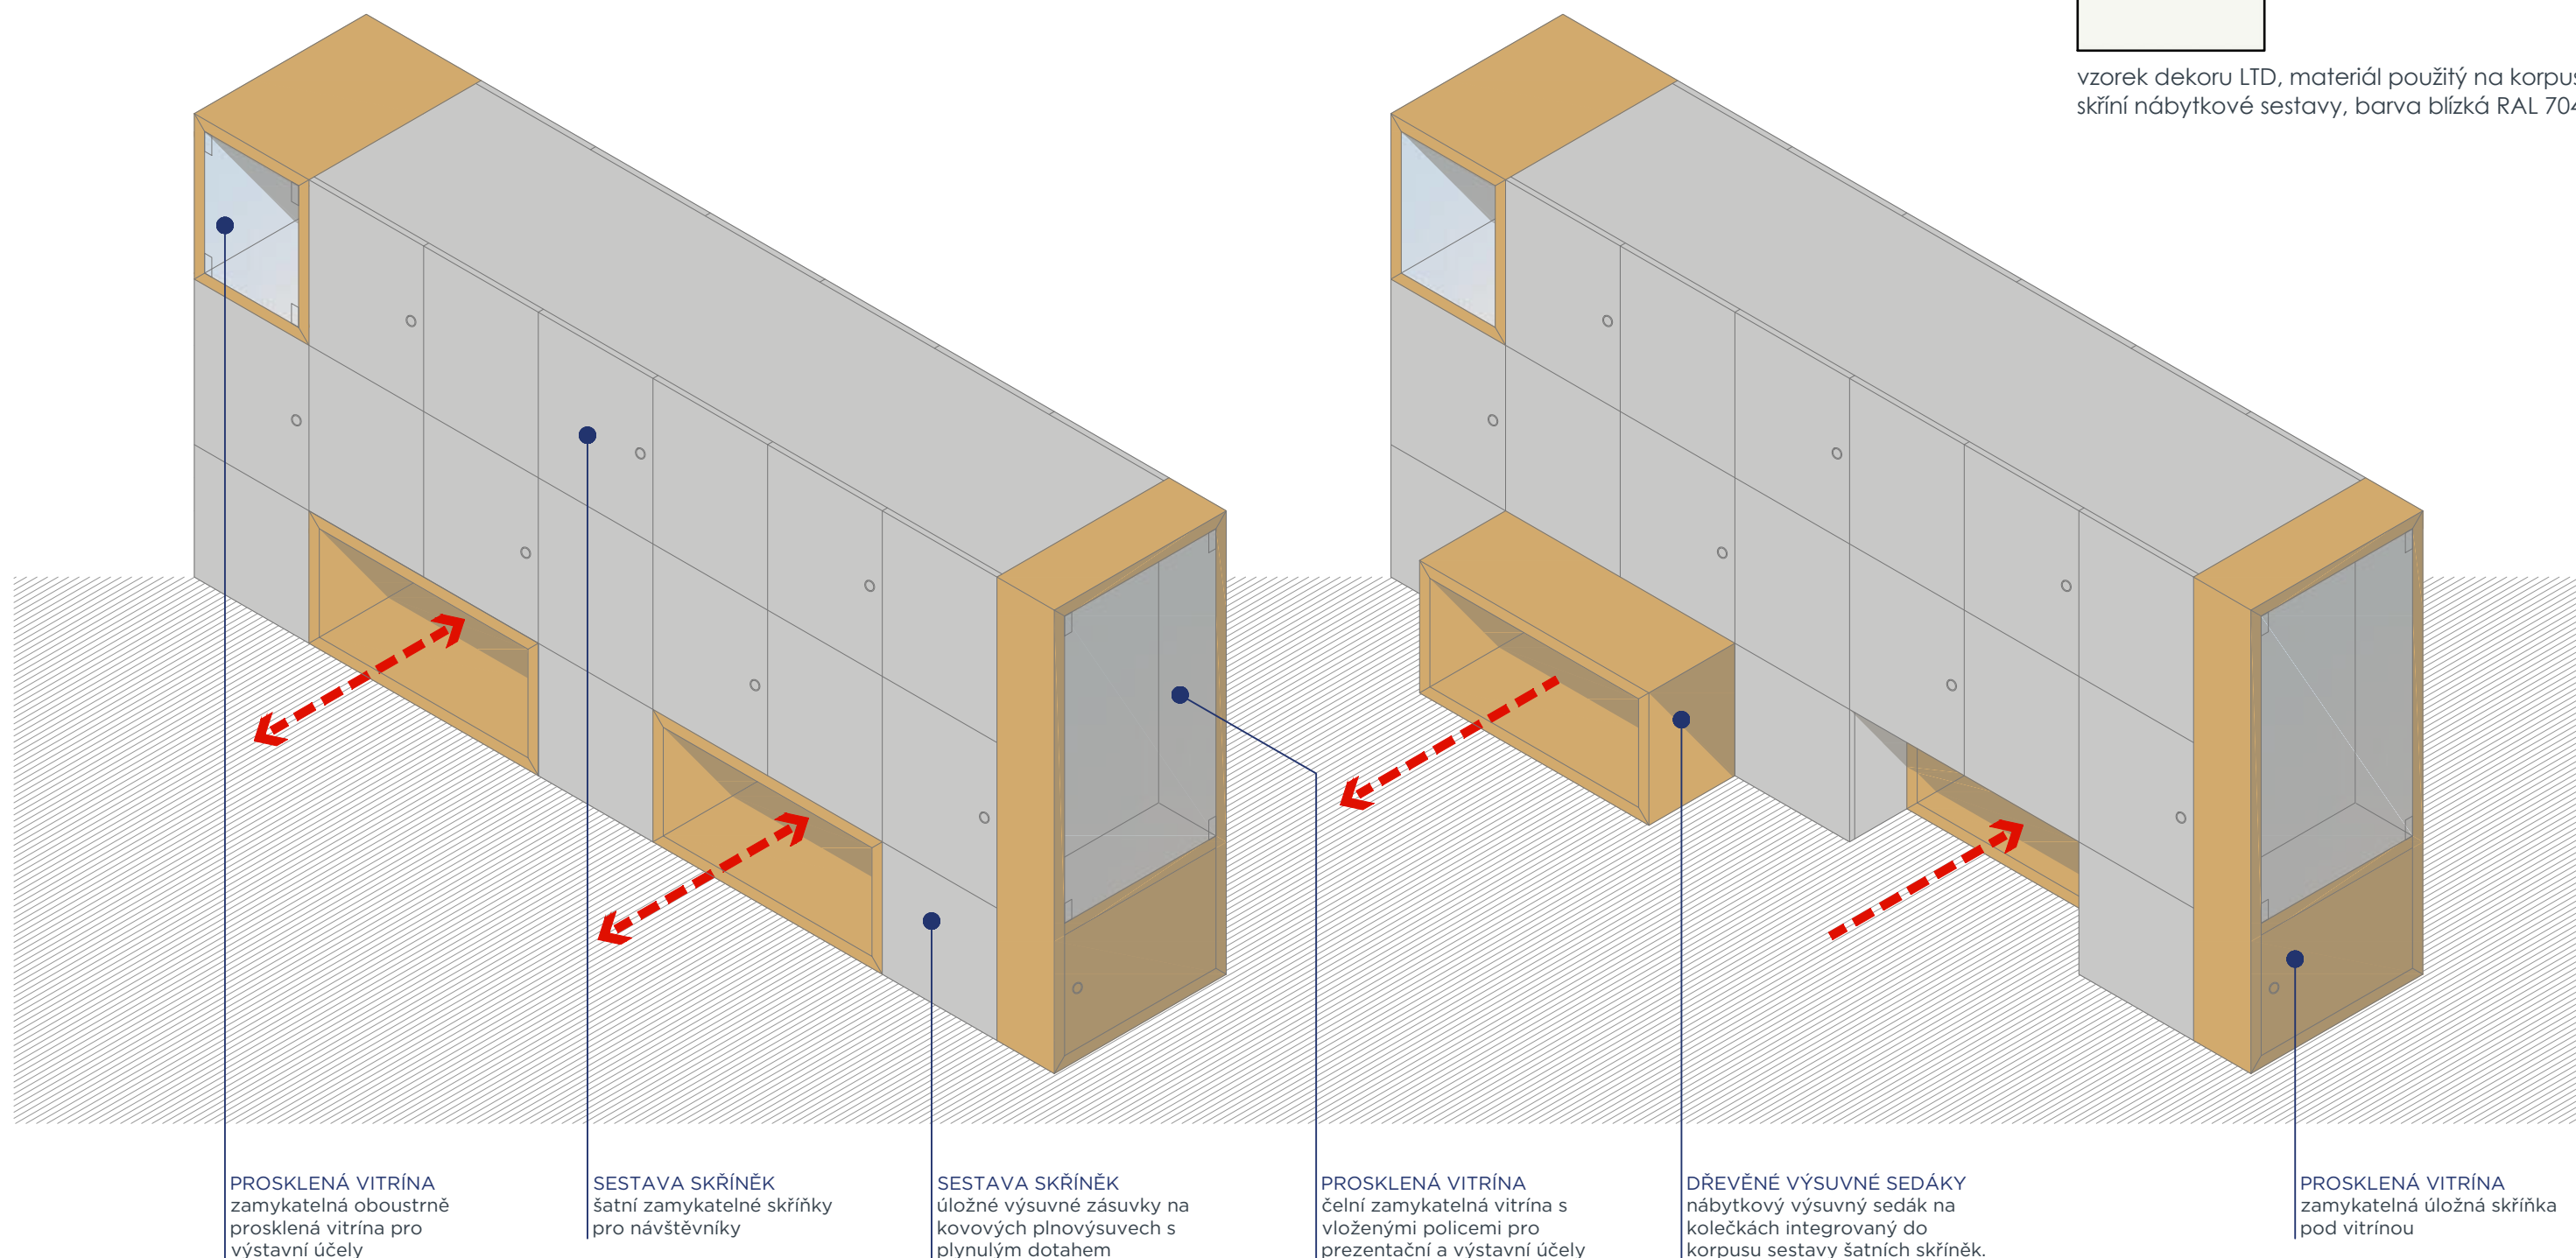


POZNÁMKA

1. tato dokumentace nenahrazuje dílenskou dokumentaci
2. za výslednou funkci odpovídá zhotovitel
3. všechny rozměry zkontrolovat na stavbě a případné odchylky oznámit projektantovi
4. předměten dodávky je dílenská dokumentace včetně vzorků materiálu, povrchů a barvy, dokumentace bude předložena projektantovi a investorovi ke schválení


SESTAVA - POHLED BOČNÍ 01

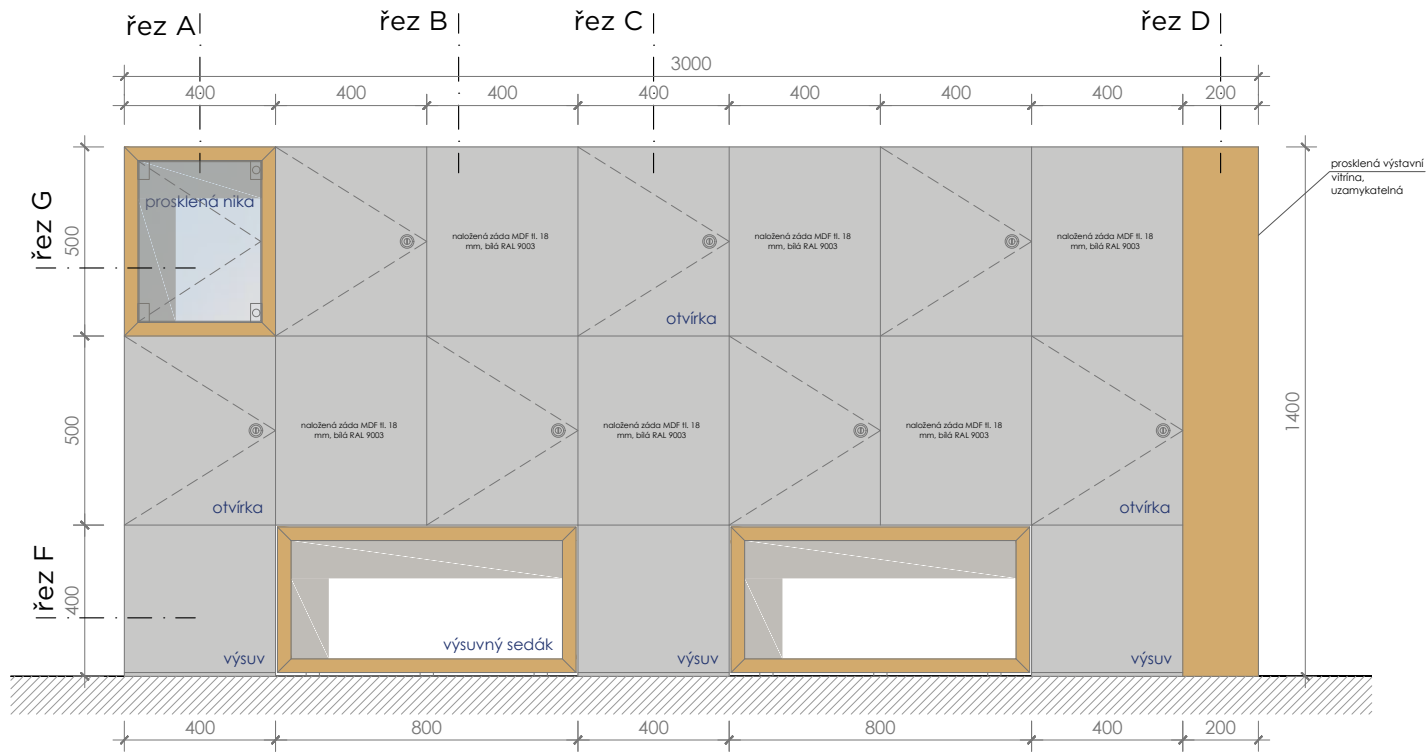

SESTAVA - POHLED BOČNÍ 02

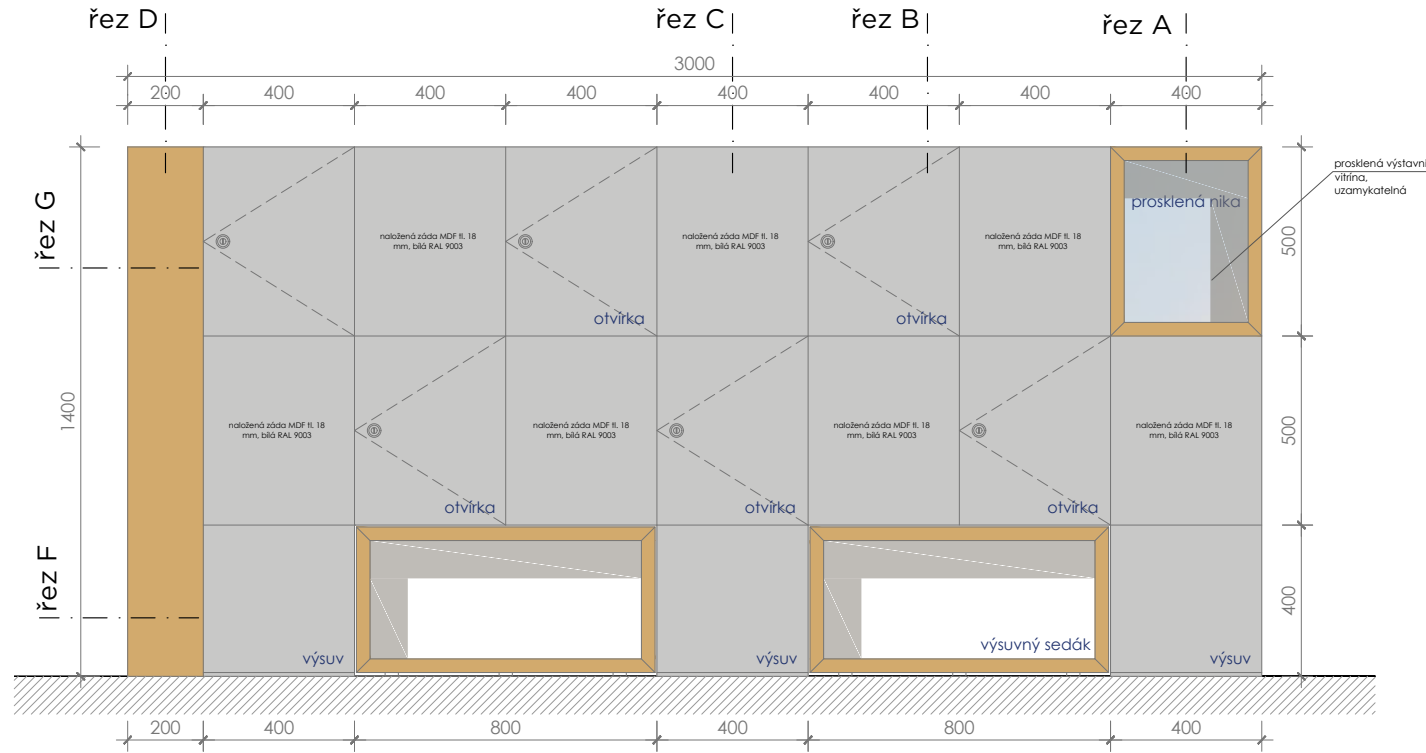


SESTAVA - POHLED HORNÍ

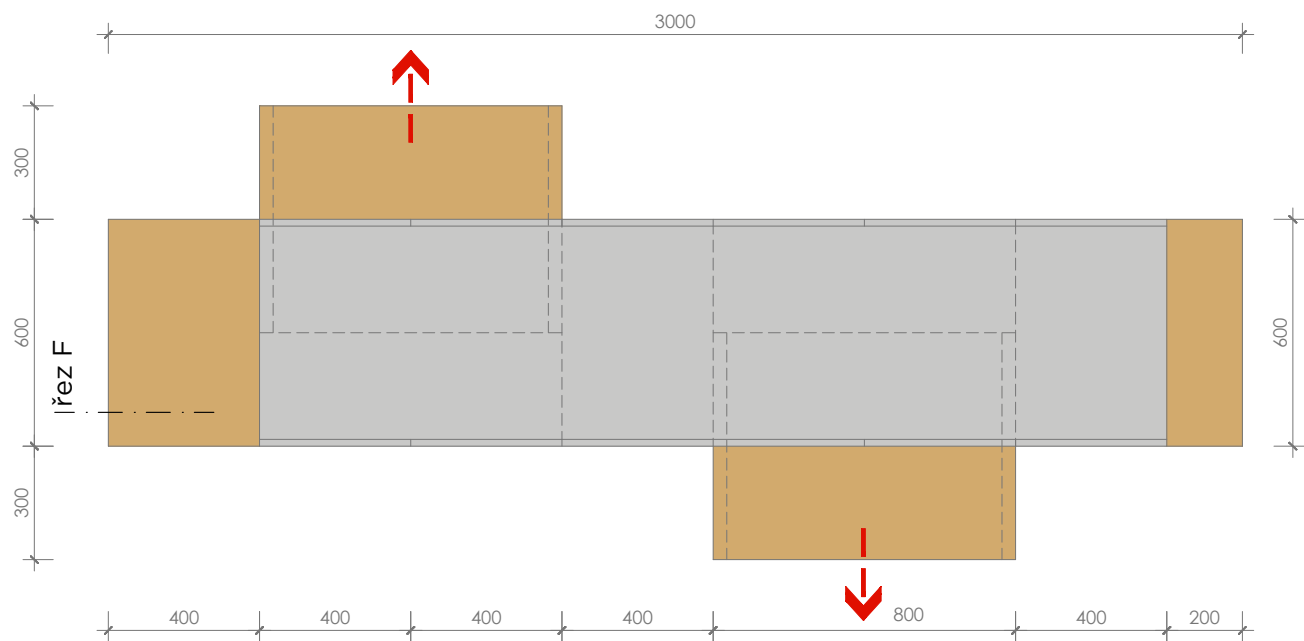

SESTAVA - POHLED ČELNÍ 01

SESTAVA - POHLED ČELNÍ 01


SESTAVA - POHLED ČELNÍ 02

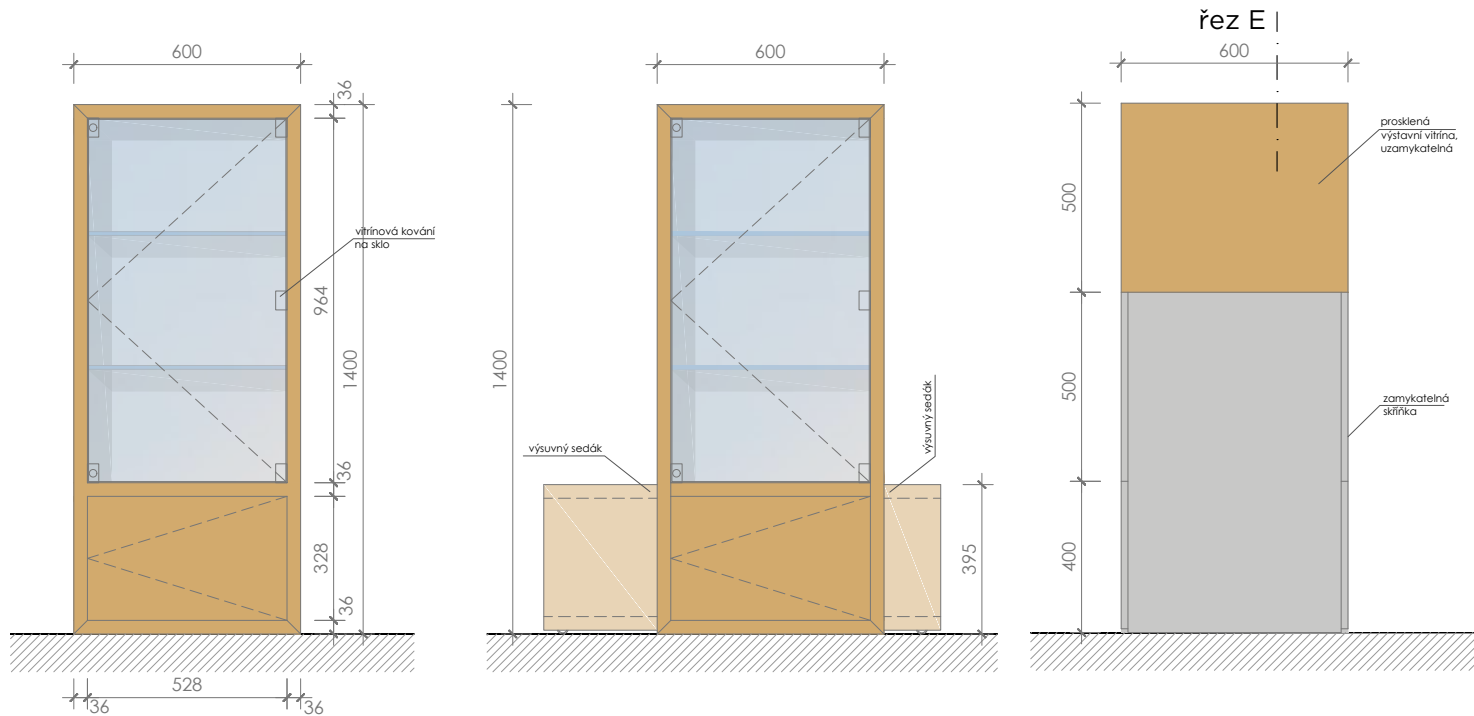

KLUZÁK STAVITELNÝ



ZÁPUSTNÉ KOLEČKO

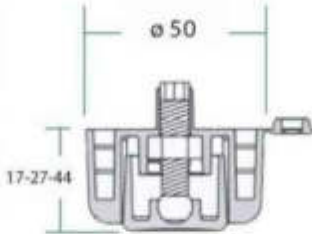

MATERIÁLY A BAREVNOST



vzorek přírodní dubové dýhy, materiál použitý na korpusy nik, vitrín a výsuvných sedáků



vzorek dekoru LTD, materiál použitý na korpusy nábytkové sestavy, barva blízká RAL 7047

POZNÁMKA

1. tato dokumentace nenahrazuje dílenskou dokumentaci
2. za výslednou funkci odpovídá zhotovitel
3. všechny rozměry zkontrolovat na stavbě a případné odchylky oznámit projektantovi
4. předmětená dodávka je dílenská dokumentace včetně vzorků materiálů, povrchů a barvy, dokumentace bude předložena projektantovi a investorovi ke schválení

Technical drawing of a modular shelving unit, showing a top-down view with dimensions and labels for components.

Dimensions:

- Overall Width:** 2400 mm
- Overall Height:** 1400 mm
- Section A (řez A):** 400 mm width, 428 mm height.
- Section B (řez B):** 2400 mm width, 18 mm height.
- Section C (řez C):** 2400 mm width, 18 mm height.
- Section D (řez D):** 200 mm width, 1400 mm height.

Labels and Components:

- skříňové korpusové spoje šroubový+lamelky** (Cabinet body joints screw+lamella)
- šroubové korpusové spoje** (Screw body joints)
- natážená záda MDF II. 18 mm, bílá RAL 9003** (Tensioned back MDF II. 18 mm, white RAL 9003)
- šupík - PUNOVÝŠIV** (Knob - PUNOVÝŠIV)
- kulčkový pinovýšiv, dotykový** (Knob pin, touch)
- zápustná nábytková kolečka pevná, na tvrdý povrch** (Recessed furniture wheels fixed, on hard surface)
- šroubové korpusové spoje natážená záda MDF II. 18 mm, bílá RAL 9003** (Screw body joints tensioned back MDF II. 18 mm, white RAL 9003)
- šupík - PUNOVÝŠIV** (Knob - PUNOVÝŠIV)
- kulčkový pinovýšiv, dotykový rektifikovatelný kluzák sklový 50 x 27 mm** (Knob pin, touch adjustable slider glass 50 x 27 mm)
- šupík - PUNOVÝŠIV** (Knob - PUNOVÝŠIV)
- skleněná police tl. 8 mm** (Glass shelf 8 mm thick)
- skleněná dvířka mlý, teplotní sklo tl. 6 mm** (Glass doors, tempered glass 6 mm thick)

Technical drawing of a building floor plan. The drawing shows a rectangular layout with dimensions and room numbers. The overall dimensions are 600 (width) and 528 (depth). The layout includes several rooms and corridors. The dimensions are as follows:

- Overall width: 600
- Overall depth: 528
- Room dimensions (from left to right):
 - Room 1: 328 (width) x 36 (depth)
 - Room 2: 400 (width) x 36 (depth)
 - Room 3: 400 (width) x 36 (depth)
 - Room 4: 400 (width) x 36 (depth)
 - Room 5: 400 (width) x 36 (depth)
 - Room 6: 400 (width) x 36 (depth)
 - Room 7: 400 (width) x 36 (depth)
 - Room 8: 164 (width) x 36 (depth)
- Corridor dimensions (from left to right):
 - Corridor 1: 36 (width) x 36 (depth)
 - Corridor 2: 36 (width) x 36 (depth)
 - Corridor 3: 36 (width) x 36 (depth)
 - Corridor 4: 36 (width) x 36 (depth)
 - Corridor 5: 36 (width) x 36 (depth)
 - Corridor 6: 36 (width) x 36 (depth)
 - Corridor 7: 36 (width) x 36 (depth)
 - Corridor 8: 36 (width) x 36 (depth)
- Room numbers (from left to right):
 - Room 1: 328
 - Room 2: 400
 - Room 3: 400
 - Room 4: 400
 - Room 5: 400
 - Room 6: 400
 - Room 7: 400
 - Room 8: 164

Technical drawing of a building facade with dimensions. The drawing shows a symmetrical facade with a central entrance and two side wings. The overall width is 1600 units, and the overall height is 600 units. The central entrance is 400 units wide and 273 units high. The side wings are 400 units wide and 273 units high. The facade is divided into three main sections: a central section and two side sections. The central section has a width of 718 units and a height of 273 units. The side sections have a width of 400 units and a height of 273 units. 

Technical drawing of a glass partition wall (Překážka skleněná) showing a side elevation with dimensions and labels.

Dimensions:

- Top width: 600
- Bottom width: 564
- Left side height segments: 428, 482, 355, 145
- Right side height segments: 36, 428, 36, 500, 390, 10
- Right side total height: 1400
- Bottom segments: 18, 18

Labels:

- skleněná stěna niky v držáku, kované sklo II, 6 mm (glass wall of the niche in the holder, annealed glass II, 6 mm)
- vitrinová kování na sklo (display case hardware on glass)
- lutrk - PLNOVŠJUV (glazing - full glass)
- lutrk - PLNOVŠJUV (glazing - full glass)
- kulčkový plnovšjuv, dýchkovy (keyhole full glass, breathing)
- rektifikovatelný kluzák soklový 50 x 27 mm (adjustable base roller 50 x 27 mm)

Technical drawing of a modular shelving unit, showing a side view with dimensions and labels.

Dimensions:

- Top horizontal dimensions: 118, 273, 118, 118, 118, 118.
- Right vertical dimensions: 18, 464, 118, 482, 1400, 118, 390, 10.
- Internal vertical dimensions: 313, 36, 36.

Labels:

- výsuvný sedák (pull-out seat)
- zápusťná nábytková kolečka pevná, na tvrdý povrch (fixed furniture casters for hard surface)

Technical drawing of a rectangular frame structure, likely a window or door frame, showing dimensions and components.

Dimensions:

- Overall width: 564
- Overall height: 1400
- Top horizontal segments: 273 (left), 273 (right)
- Right vertical segments: 464 (top), 482 (bottom)
- Bottom horizontal segments: 118 (left), 118 (right)
- Left vertical segments: 500 (top), 500 (middle), 390 (bottom)

Labels and Components:

- supla - PNOVSUV**: Label for the inner frame or panel.
- kulčkový pnovsuv, dotýkavý**: Label for the keyhole lock mechanism.
- rektifikovatelný k soklový 50 x 27 n**: Label for the adjustable leveling base.






Technical drawing of a three-shelf cabinet. The overall dimensions are 600 mm in width and 1400 mm in height. The internal height for the shelves is 964 mm. The distance between the shelves is 328 mm. The distance from the top of the cabinet to the first shelf is 136 mm. The distance from the bottom of the cabinet to the last shelf is 36 mm. The distance from the side of the cabinet to the shelves is 136 mm. The distance from the front of the cabinet to the shelves is 528 mm. The shelves are made of glass (stílená police) with a thickness of 8 mm on the shelf supports (policových podpěrkách).

NÁBYTKOVÝ ZÁMEK



POZNÁMKA



1. tato dokumentace nenahrazuje dílenskou dokumentaci
2. za výslednou funkci odpovídá zhotovitel
3. všechny rozměry zkontrolovat na stavbě a případné odchylky oznámit projektantovi
4. předměten dodávky je dílenská dokumentace včetně vzorků materiálů, povrchů a barvy, dokumentace bude předložena projektantovi a investorovi ke schválení

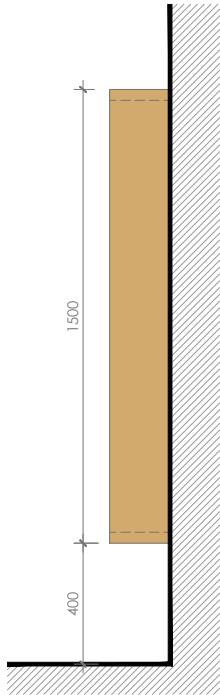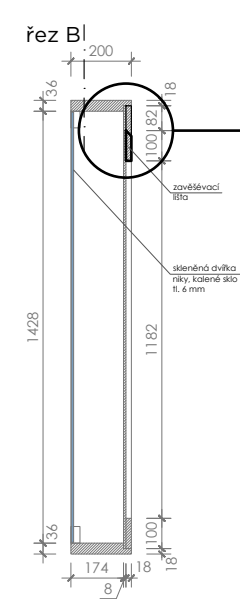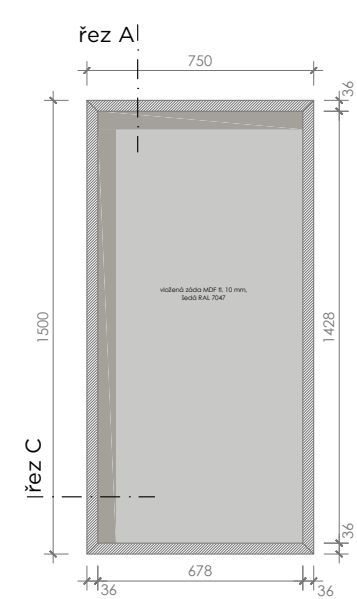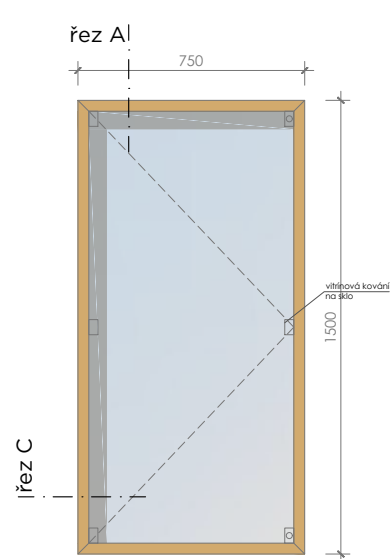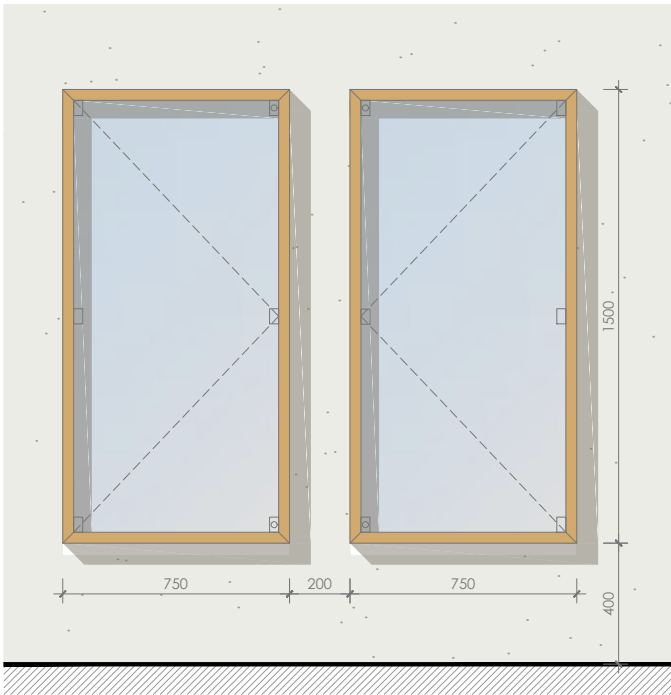


vzorek přírodní dubové dýhy, materiál použitý na korpusy nik, vitrín a výsuvných sedáků



vzorek dekoru LTD, materiál použitý na korpusy skříní nábytkové sestavy, barva blízká RAL 7047

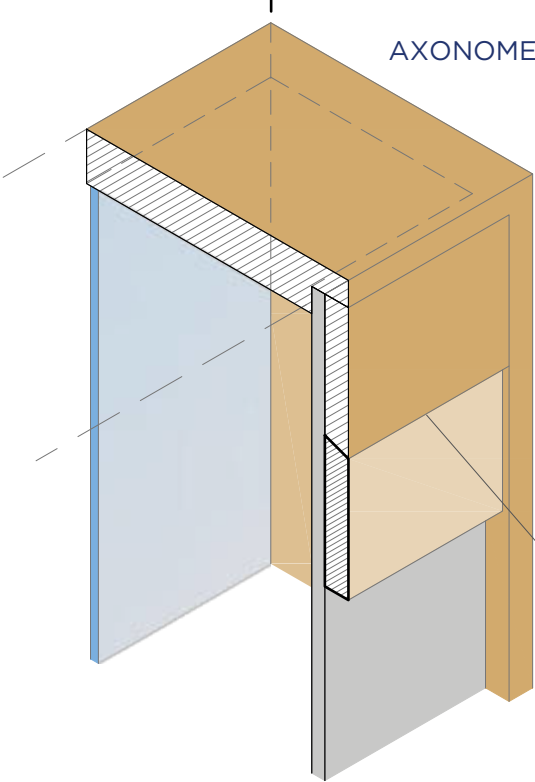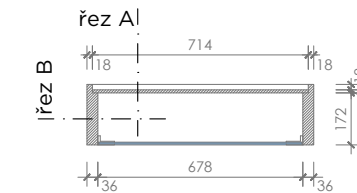


zavěšovací lišty s úkosem

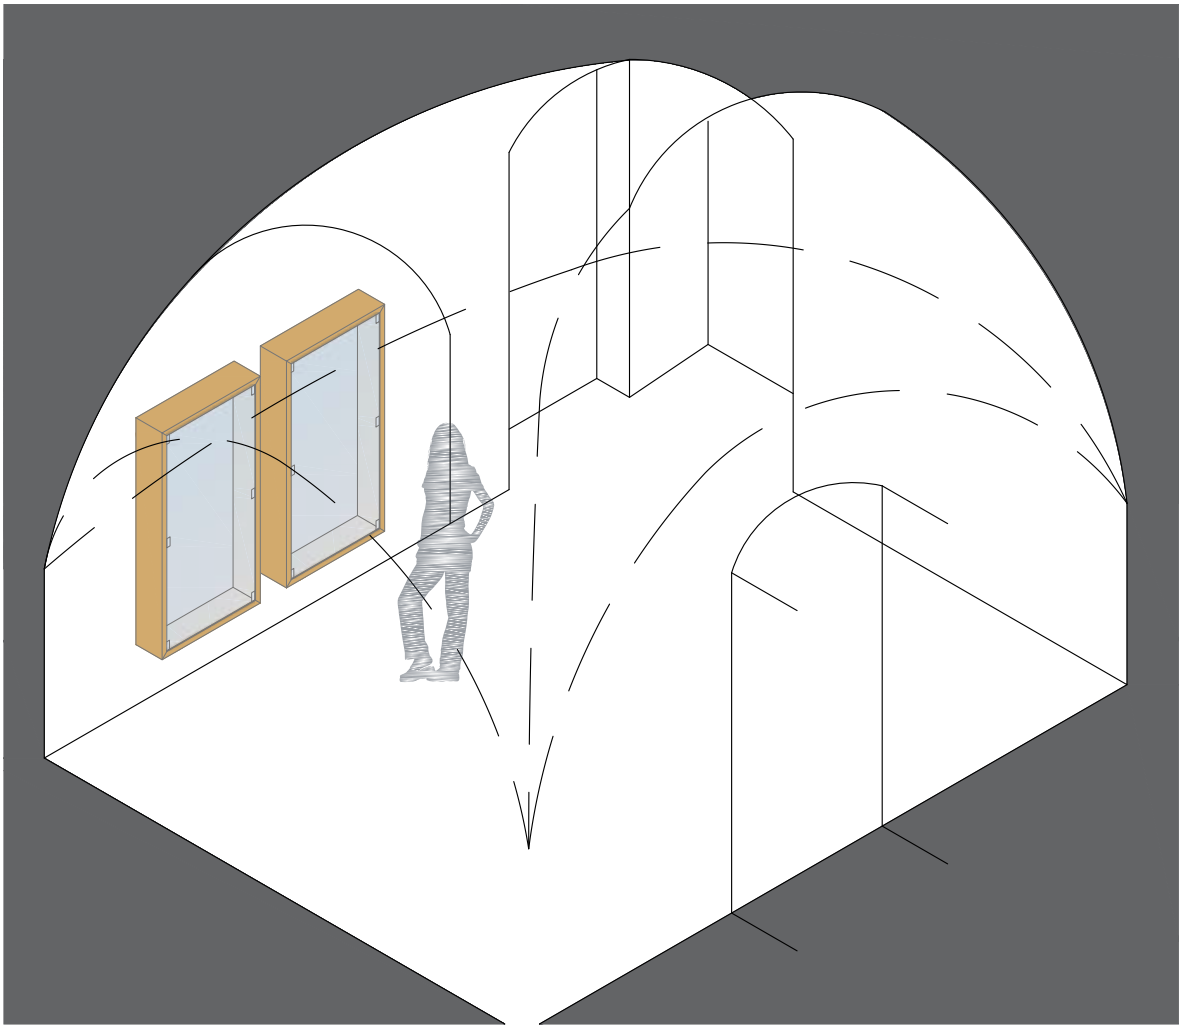





POZNÁMKA
1. tato dokumentace nenahrazuje dílenskou dokumentaci
2. za výslednou funkci odpovídá zhotovitel
3. všechny rozměry zkontrolovat na stavbě a případné odchylky oznámit projektantovi
4. předměten dodávky je dílenská dokumentace včetně vzorků materiálu, povrchů a barvy, dokumentace bude předložena projektantovi a investorovi ke schválení






vzorek přírodní dubové dýhy,
materiál použitý na korpusy nik,
vitrín a výsuvných sedáků

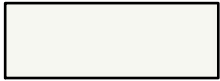

vzorek dekoru LTD, materiál
použitý na korpusy skříní
nábytkové sestavy, barva blízká
RAL 7047

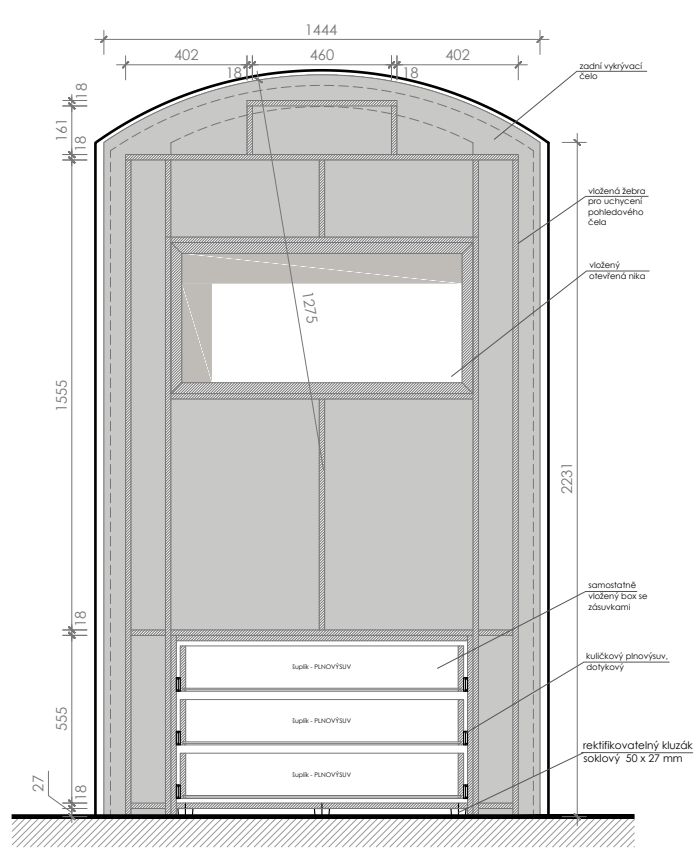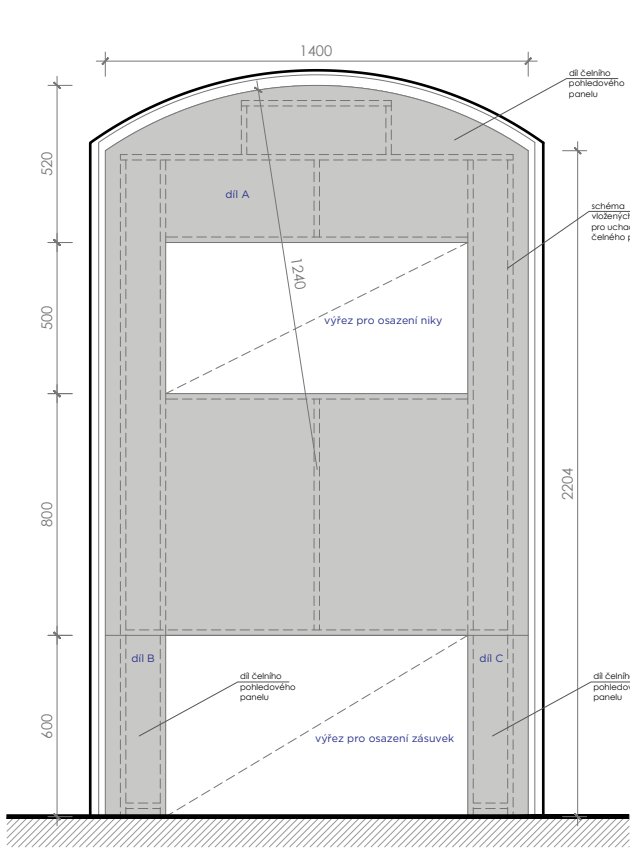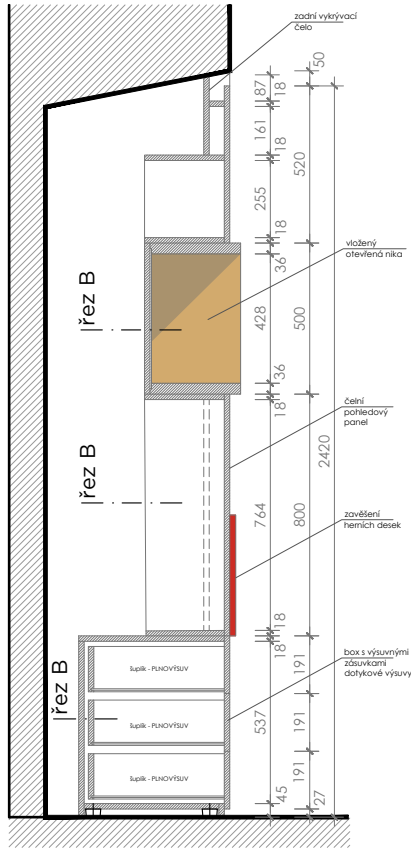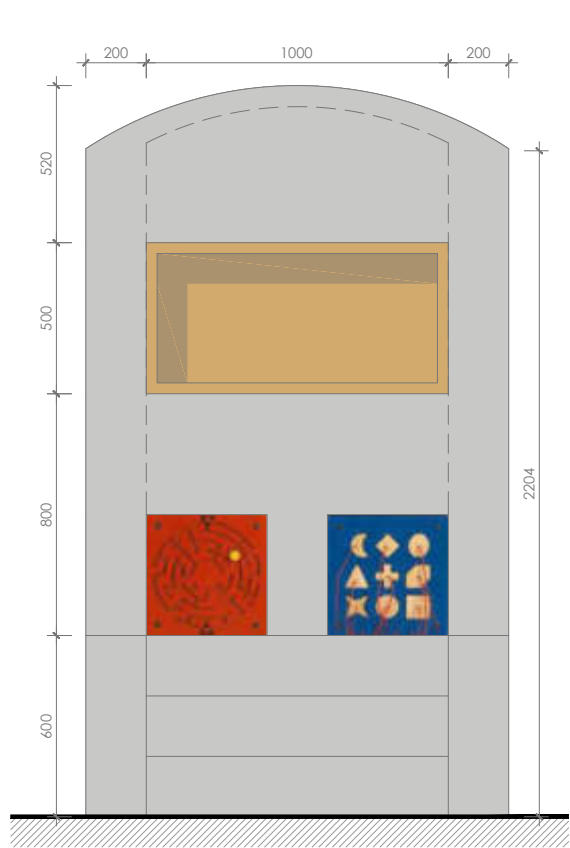

SESTAVA - POHLED

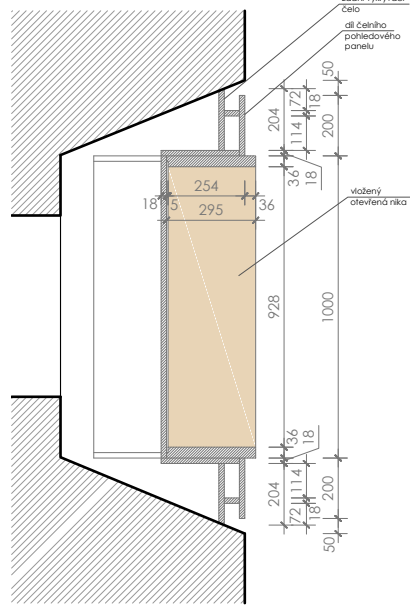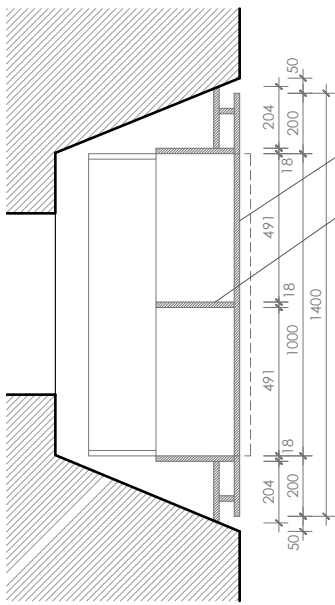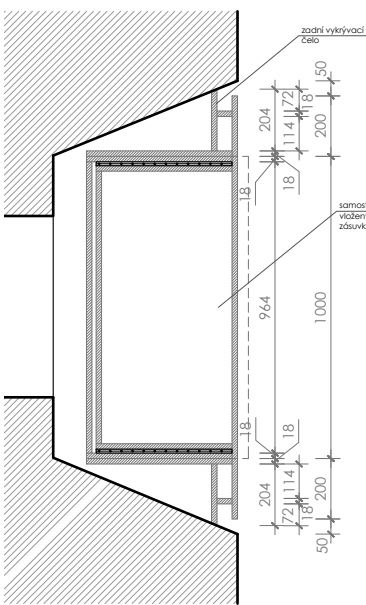


PLNOVÝSUV BOČNÍ



- POZNÁMKA
1. tato dokumentace nenahrazuje dílenskou dokumentaci
 2. za výslednou funkci odpovídá zhotovitel
 3. všechny rozměry zkontrolovat na stavbě a případné odchylky oznámit projektantovi
 4. předmětem dodávky je dílenská dokumentace včetně vzorků materiálu, povrchů a barvy, dokumentace bude předložena projektantovi a investorovi ke schválení



SAMETOVÝ VINYL - PODLAHA DĚTSKÝ KOUTEK

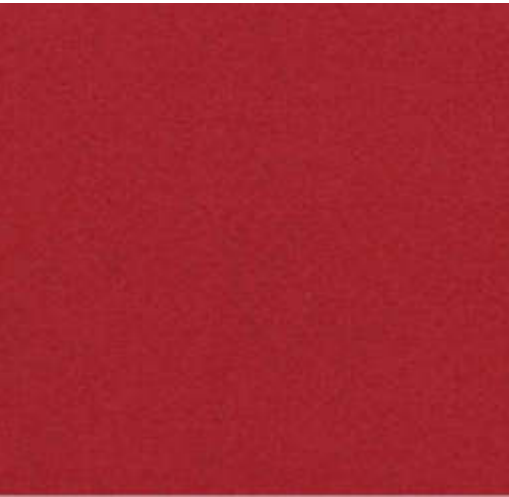


SEDÁKY - TABURETY



UMÍSTĚNÍ VITRÍN V ZAKLENUTÉM PROTORU

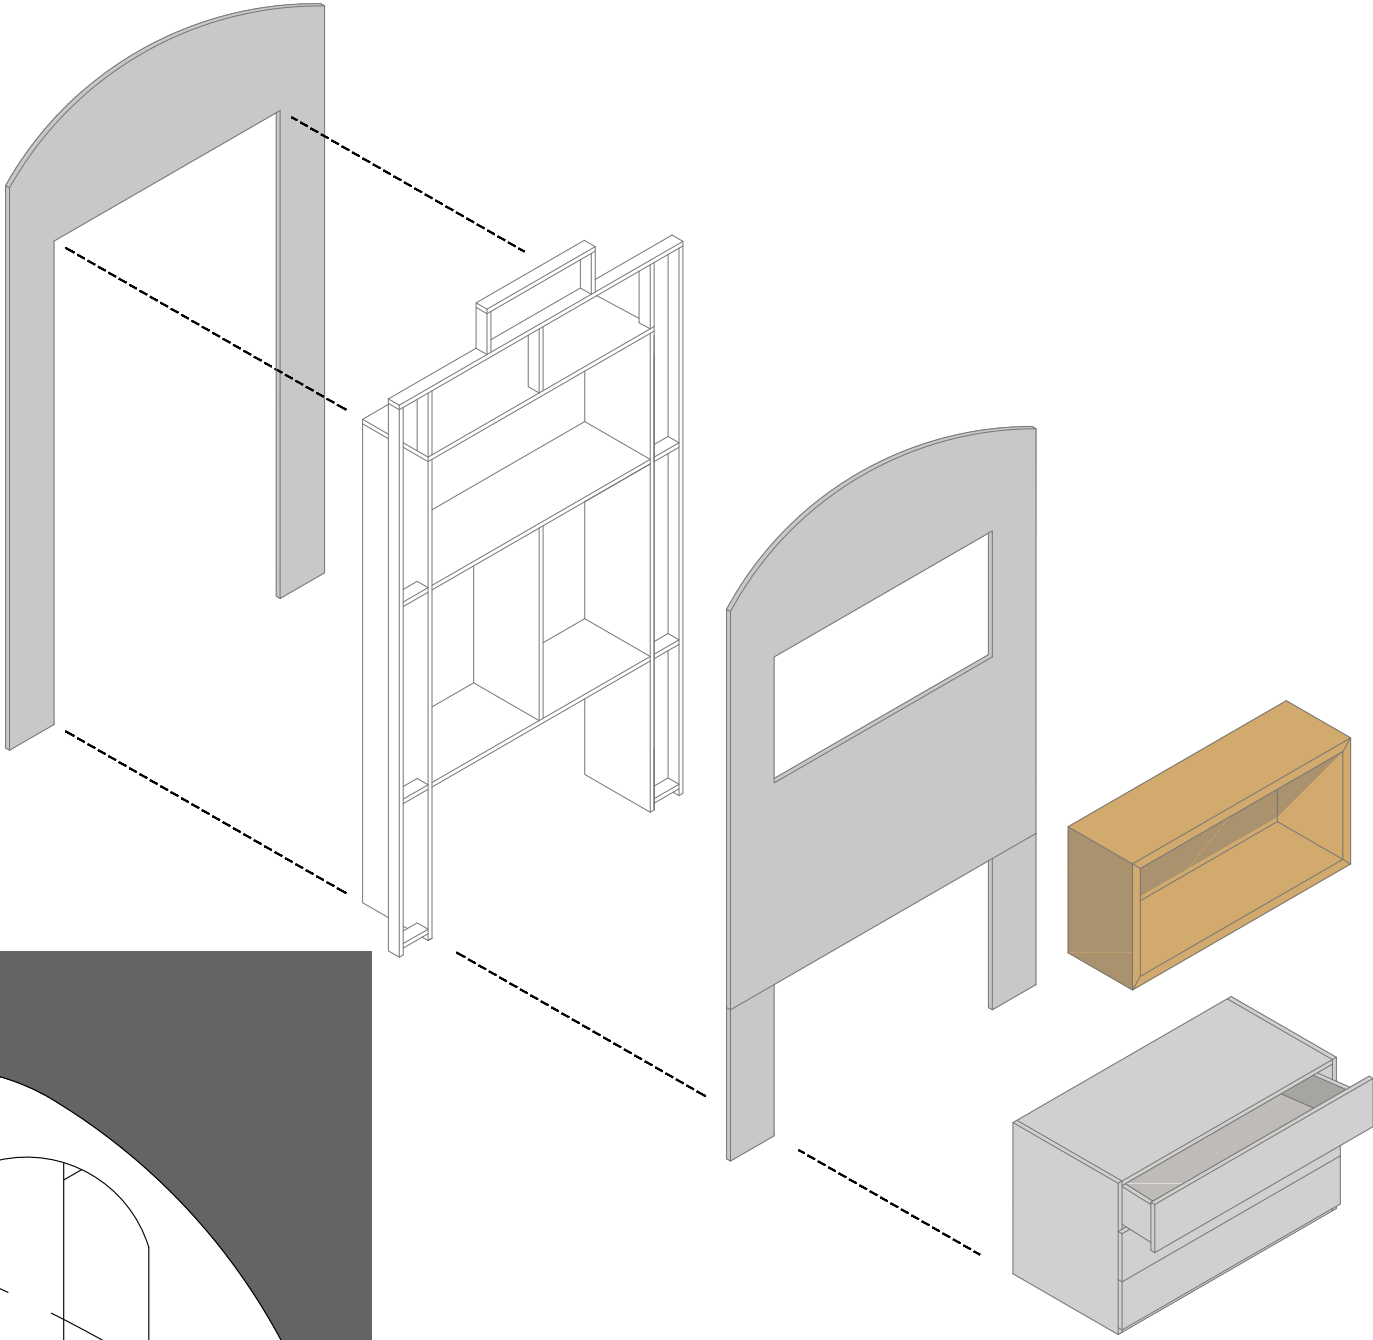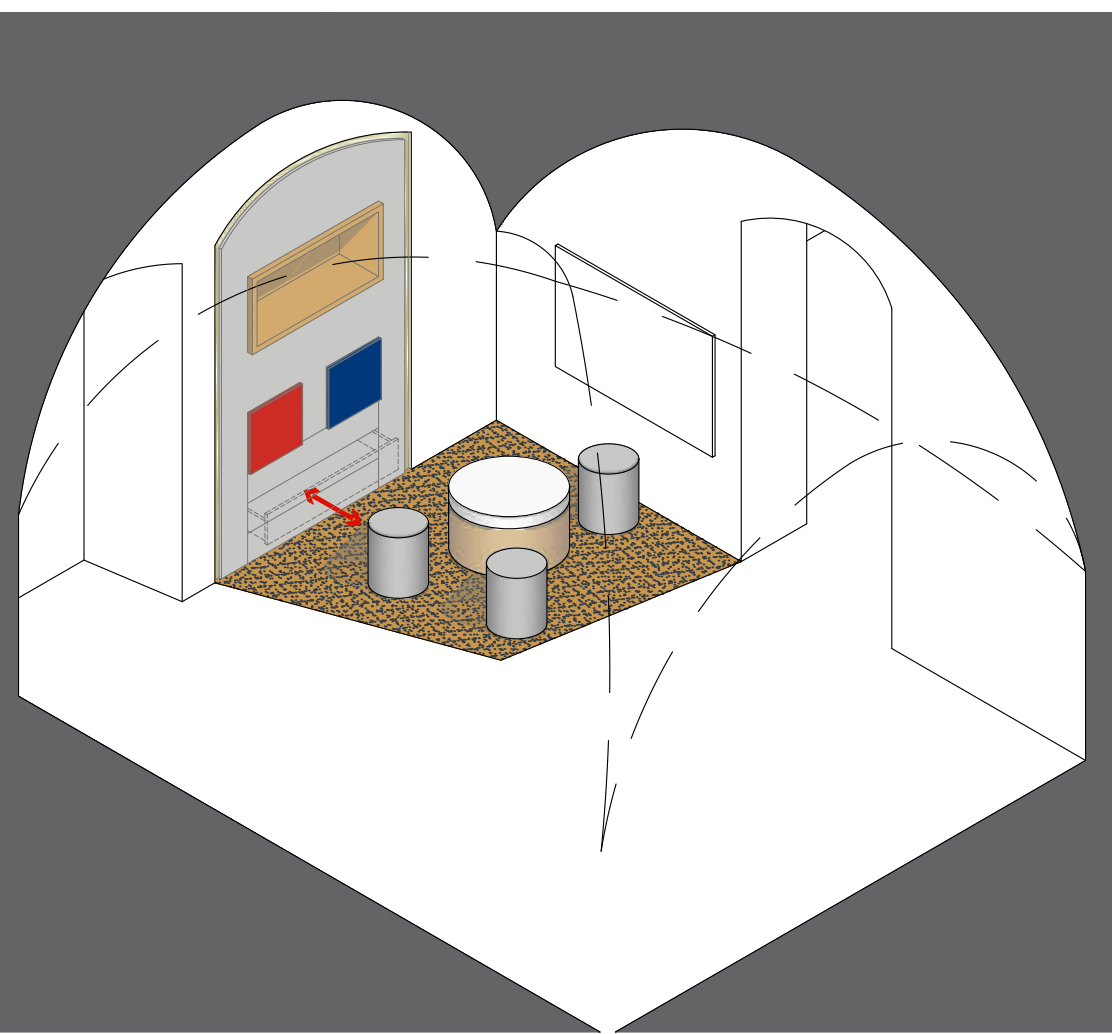

DĚTSKÉNÁSTĚNNÉ HRY

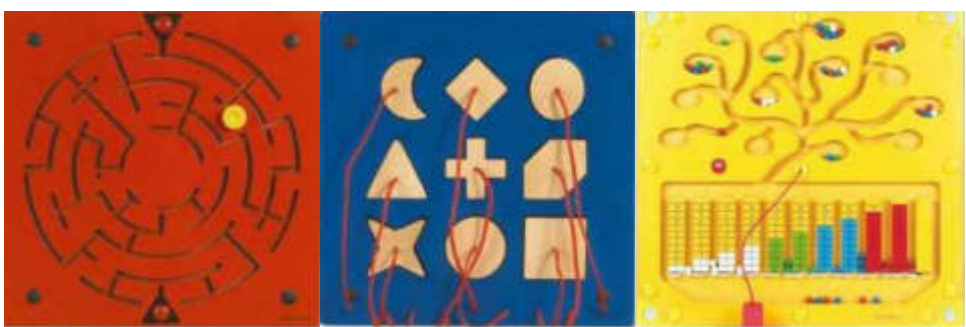

MATERIÁLY A BAREVNOST




vzorek přírodní dubové dýhy,
materiál použitý na korpusy nik,
vitrín a výsuvných sedáků



vzorek dekoru LTD, materiál
použitý na korpusy skříní
nábytkové sestavy, barva blízka
RAL 7047

POZNÁMKA
1. tato dokumentace nenahrazuje
dílenskou dokumentaci
2. za výslednou funkci odpovídá
zhotovitel
3. všechny rozměry zkontrolovat na
stavbě a případně odchylky oznámit
projektantovi
4. předmětem dodávky je dílenská
dokumentace včetně vzorků materiálu,
povrchů a barvy,
dokumentace bude předložena
projektantovi a investorovi ke schválení

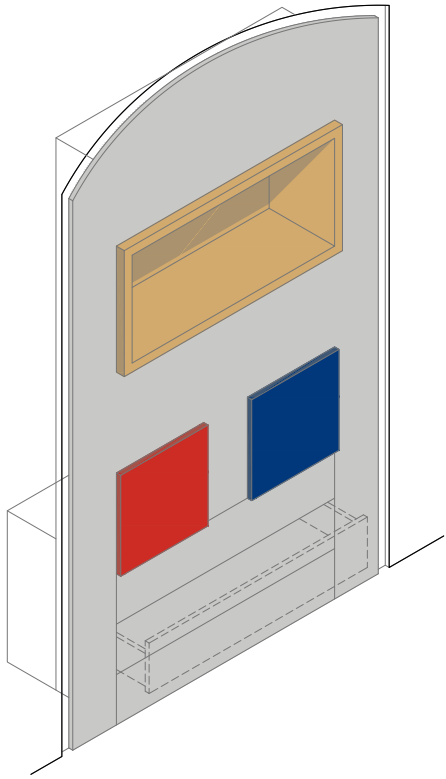



STAVEBNÍ PRÁCE VÝKAZU VÝMĚR

Položka P.1 - Bourání, vysprávka omítek, zapravení dlažby a výmalba

P.1.1 - Demontáž nábytkové části recepčního a pokladního pultu tvořeného kamenným obkladem, skleněnými výstavními vitrínami a dřevěnými nábytkovými korpusy. Rozměr pultu 3,9 x 2,3 x 1,1 m.

P.1.2 - Bourací práce spojené s odstraněním zděné části recepčního a pokladního pultu. Zdivo oboustraně omítané tl. 200 mm ve tvaru kruhové výseče, odvoz a uložení stavební sutě. Množství 2m³.

P.1.3 - Lokální vysprávky štukových omítek ve výšce 400 mm nad podlahou po obvodu prostoru pokladny a expozice. Odstranění lokálních nesoudržných vrstev omítky, zapravení prasklin a prohlubní za použití jádrové a štukové sanační omítky pro zdivo se zvýšenou zemní vlhkostí. Bude použita velmi jemná štuková omítka, aby bylo možné po přebroušení docílit plynulého přechodu mezi stávající a novou plochou. Celková plocha do 24 m².

P.1.4 - Zapravení dlažby po odbourání zděné části pokladního pultu. Na základě finálního stavu po odstranění zdiva bude provedeno vyplnění prohlubně betonovou mazaninou (předpokládaná max. tl. 50 mm) s následným finálním dorovnáním cementovou stěrkou do urovně stávající dlažby (max. tl. 5 mm). Celková plocha 2 m².

P.1.5 - Výmalba stěn a klenutých prostor pokladny, expozice a šatny. Výmalbě bude předcházet tmelení a přebroušení nerovností a prasklin. Následně bude provedena penetrace nátěrem určeným pro vysoce prodyšné minerální nátěry. Finální nátěr - minerální barvou s vysokou prodyšností pro vodní páry, alkalickou určenou pro památkově chráněné objekty na bázi draselného a lithného vodního skla s minerálním plnivem. Barva bílá matná. Celková plocha 350 m².

Položka P.2 - Elektroinstalace a rozvory pro nové plochy a vitríny

P.2.1 - Odpojení stávajících skleněných vitrín a pokladního pultu z připojovacích svorkovnic a odpojení trasy v rozvaděči Esil. Po finální instalaci nové recepce a vitrín zpětné dopojení a připojení v rozvaděči. Prodložení kabelových rozvodů za nástěnné expoziční panely z pozic stávajících silových zásuvek, kabelem CYKY 3x2,5 Cu délky cca 1,5 m zakončeným v instalační krabici se zásuvkou. Celkový posun zásuvek 3x.

P.2.2 . Slaboproudé podojení pokladního pultu. Montáž instalačních lišt pohledové šířky max. 20 mm, v celkové délce 5 m. Vytvoření drážky ve spáře podlahové krytiny o délce 0,6 m pro vložení flexibilní chráničky a protažení datového kabelu 6e.

AiD team a.s. | Netroufalky 797/7
625 00 Brno | www.aid.as