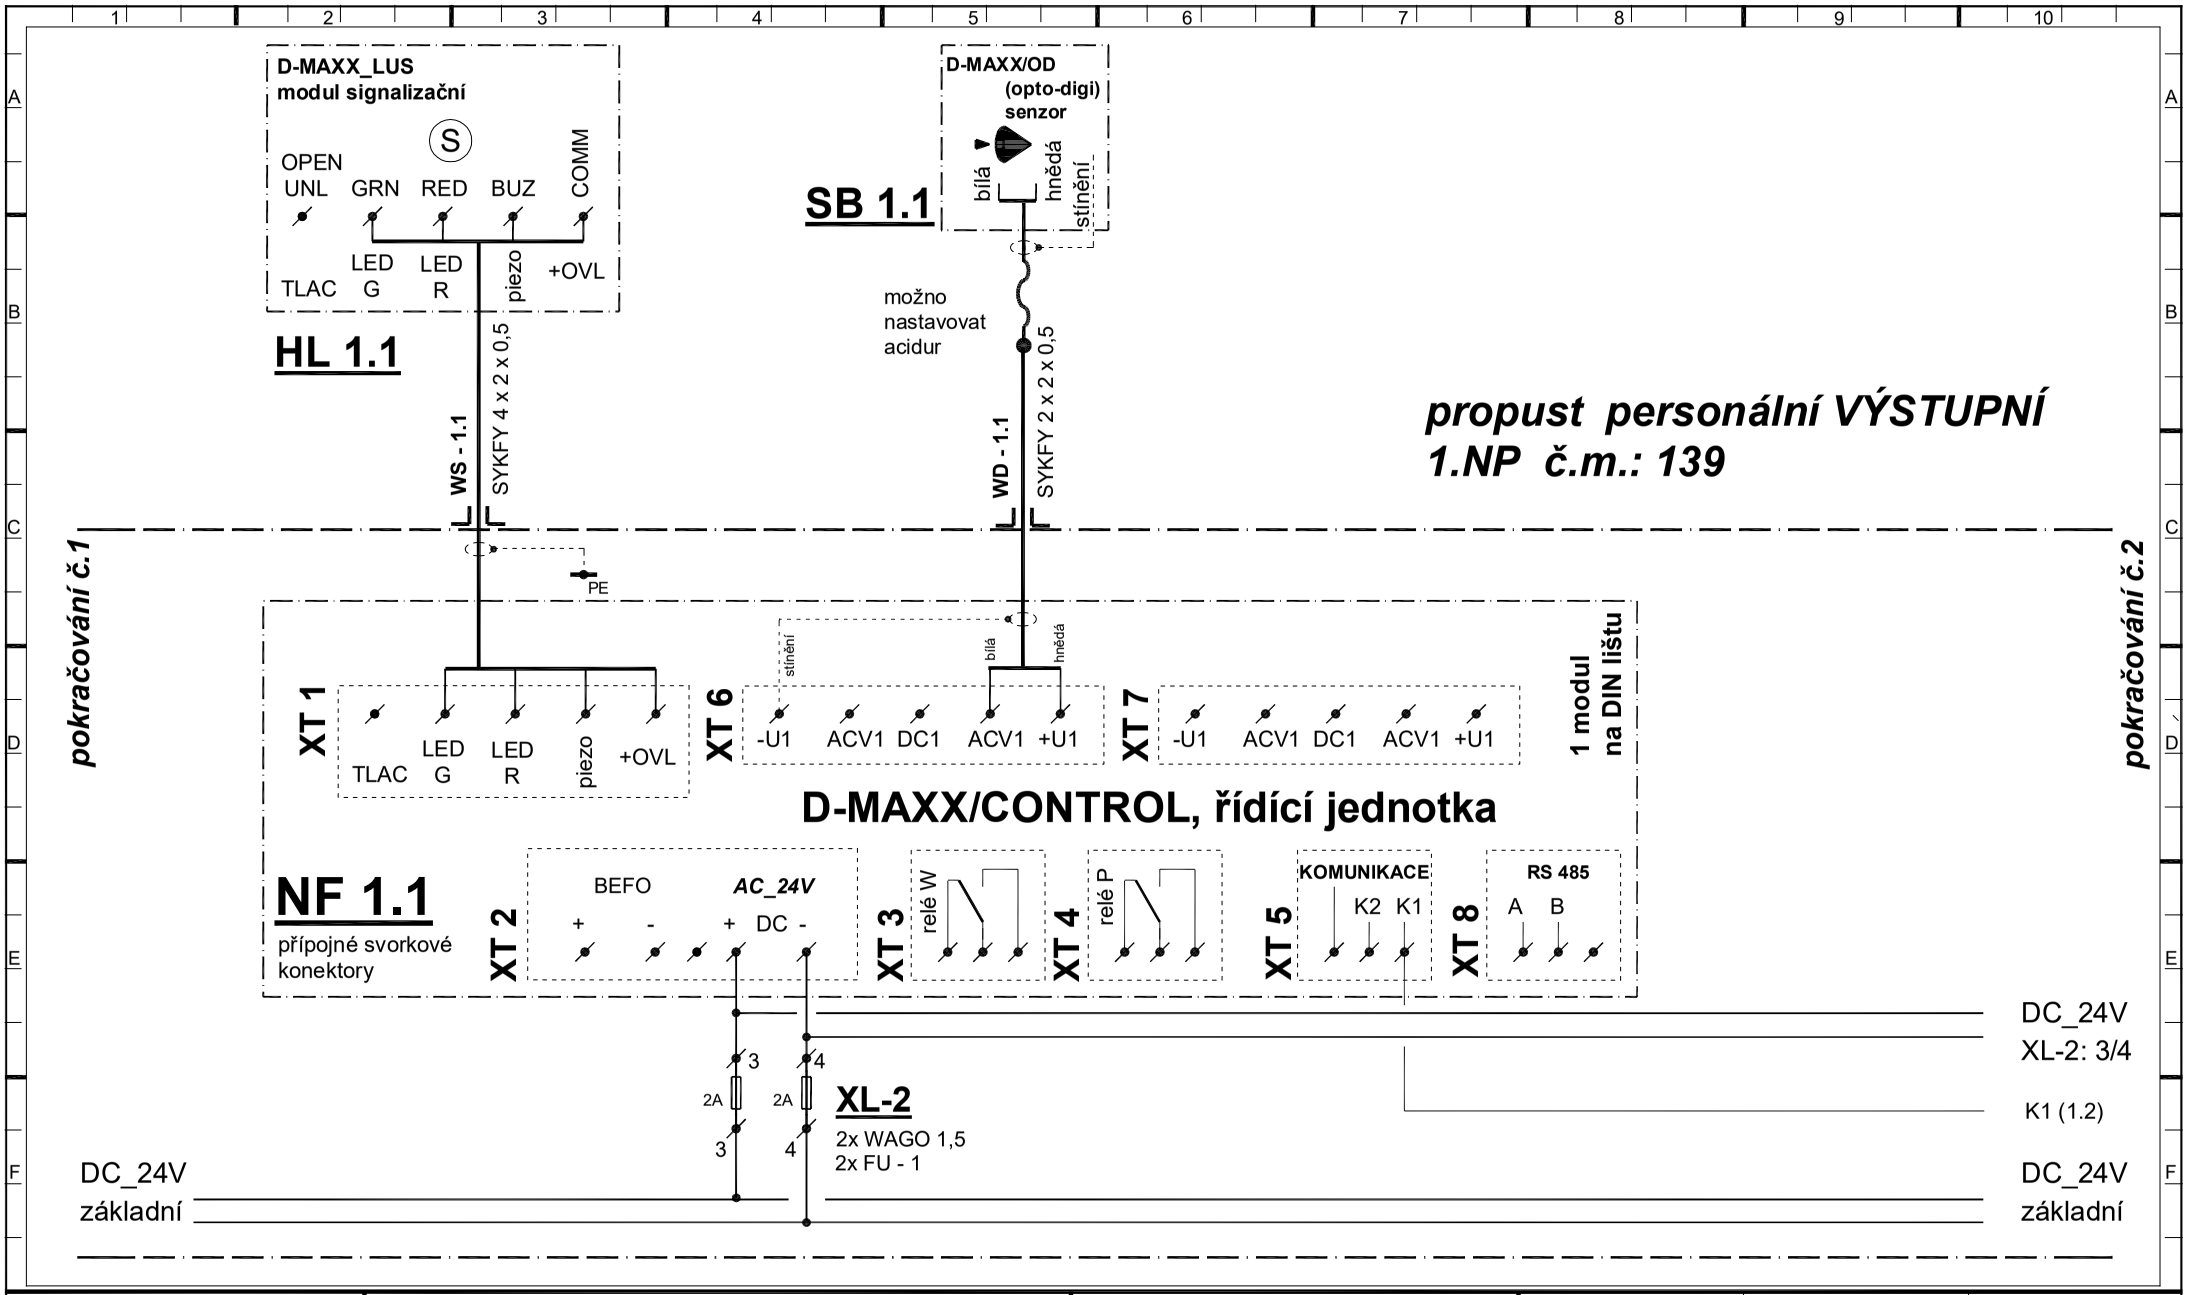

	Akce: **Rekonstrukce čistého prostoru pro míchání cytostatik**	Název výkresu: *skříň signalizace stavu dveří propustí*	Datum: 10/2019	Změna:	Soubor:
	Objednatel - investor: Nemocnice TGM Hodonín, p. o., Purkyňova 11, 695 26 Hodonín	***propust personální č.m. 139***	Projektant:	Rozvaděč:	Strana: **SL 104.3**