


SITUACE STAVBY 1:100

LEGENDA OBJEKTŮ:

SO 182 – DOPRAVNĚ INŽENÝRSKÁ OPATŘENÍ
SO 201 – MOST EV. Č. 15255-1

LEGENDA ČAR:

- NOVÉ KONSTRUKCE
- HRANICE POZEMKŮ KN
- DOČASNÝ ZÁBOR
- DOČASNÝ ZÁBOR VEDENÝ PO HRANICI POZEMKU

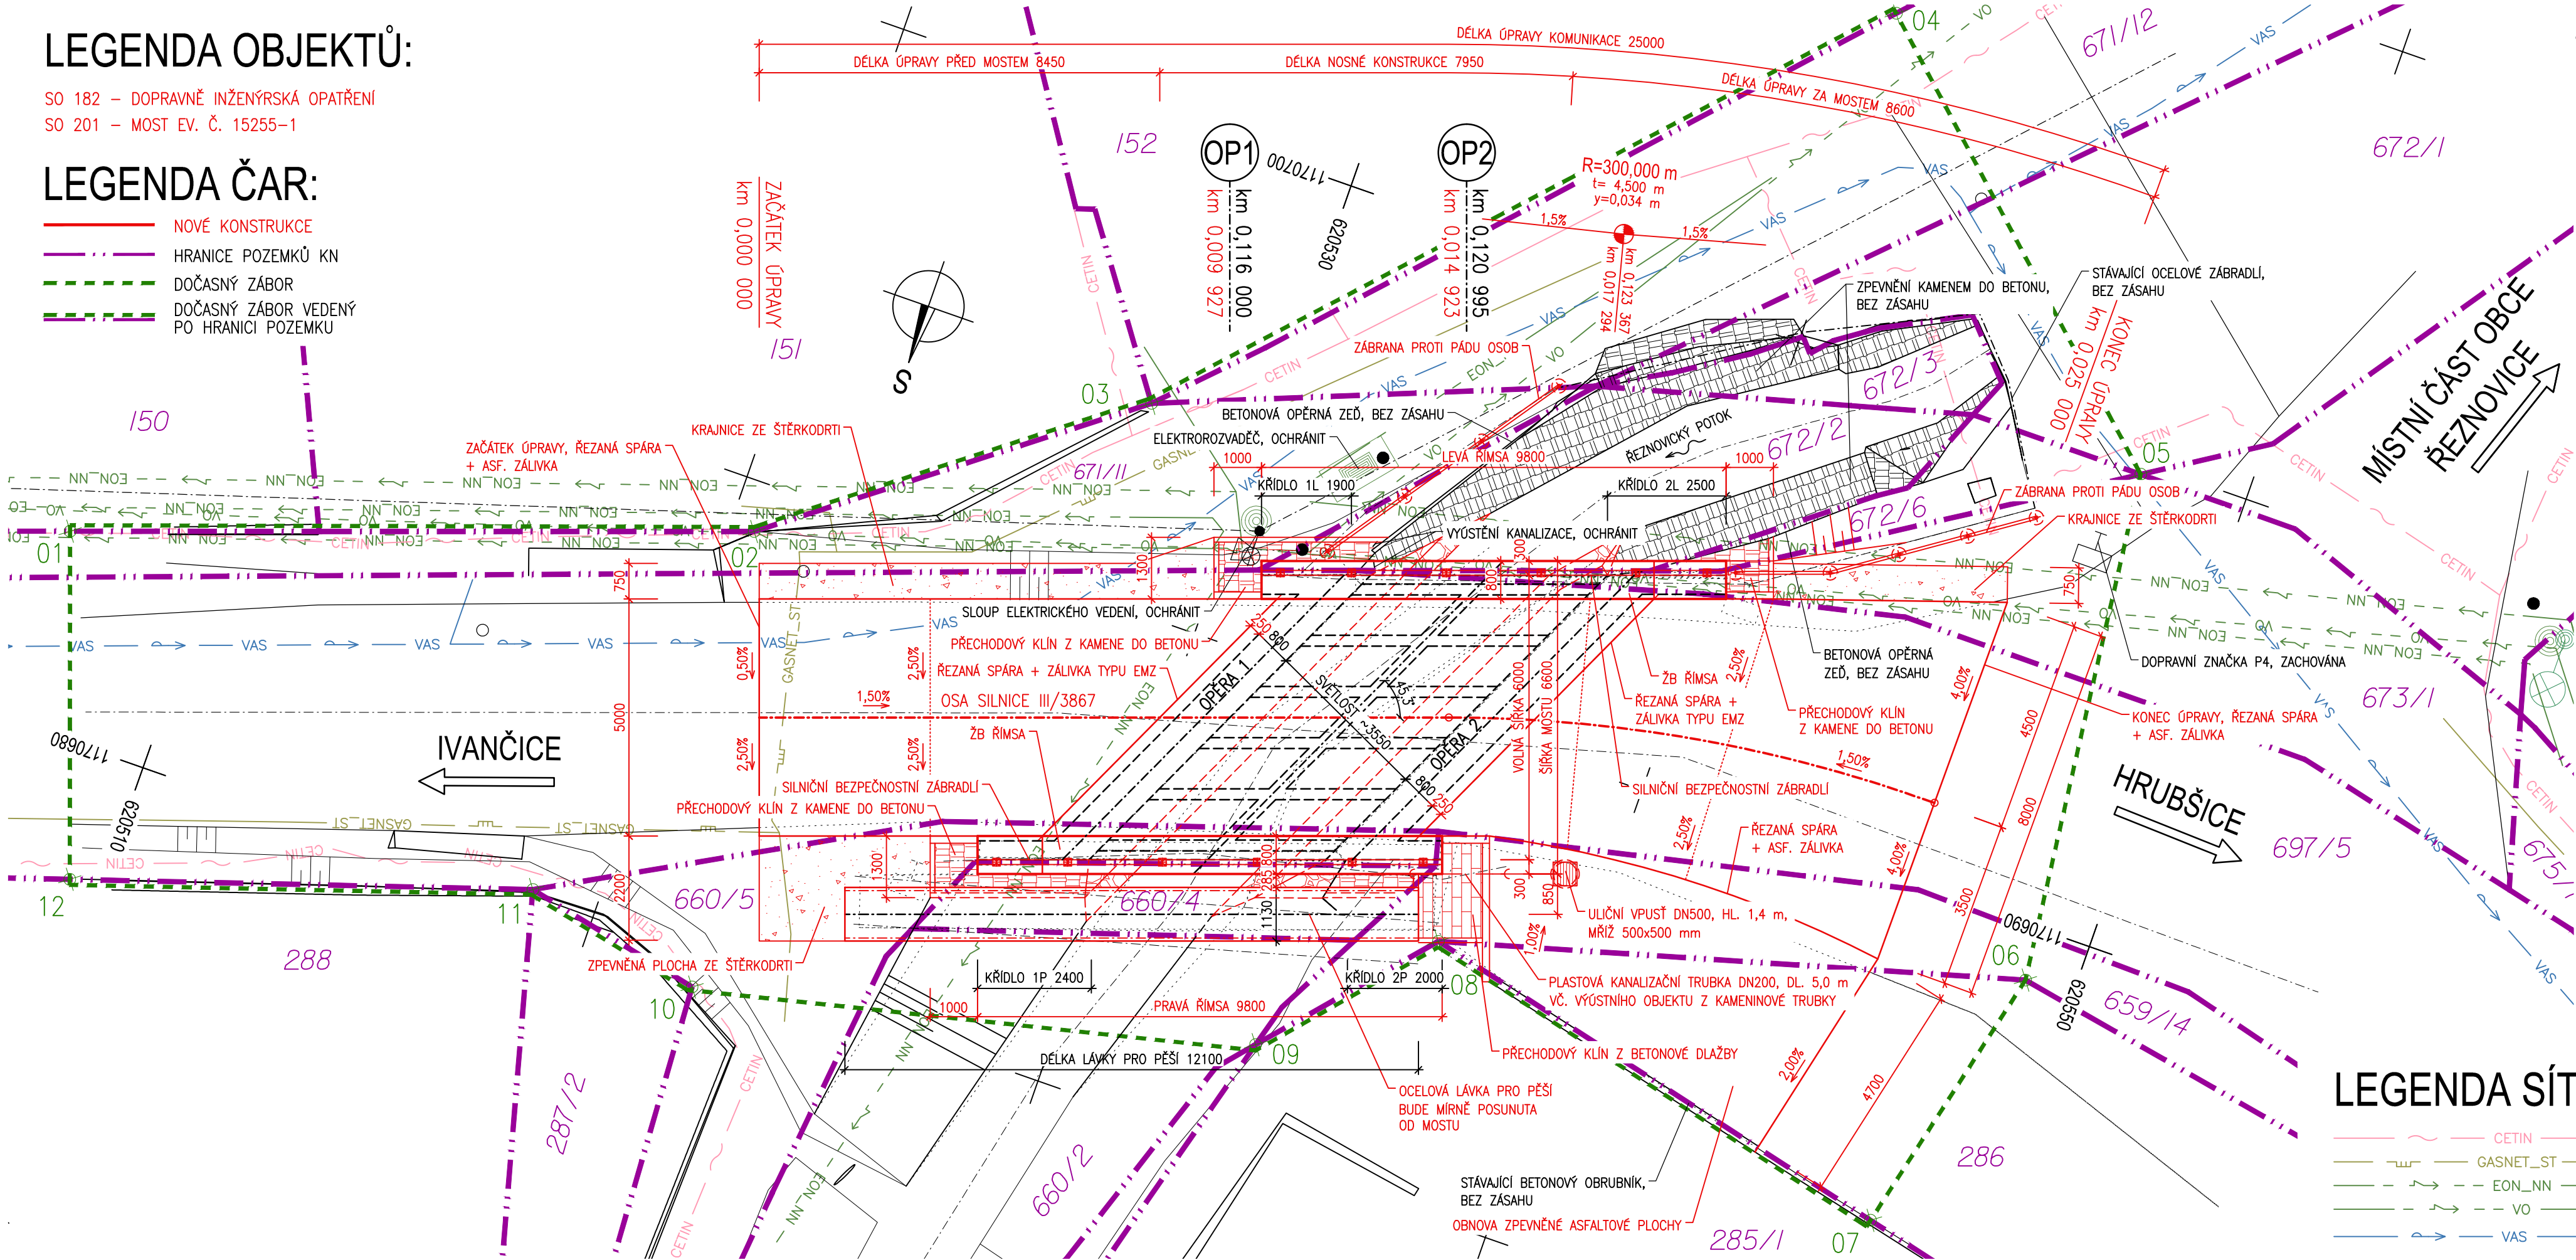

SOUŘADNICE:

DOČASNÝ ZÁBOR		
Číslo bodu	SOUŘADNICE	
	Y [m]	X [m]
01	620 506,900	1 170 684,200
02	620 520,520	1 170 688,960
03	620 527,540	1 170 694,280
04	620 539,651	1 170 707,233
05	620 547,730	1 170 699,760
06	620 548,960	1 170 688,890
07	620 547,547	1 170 683,028
08	620 537,000	1 170 685,570
09	620 534,080	1 170 682,240
10	620 522,460	1 170 679,460
11	620 518,610	1 170 680,290
12	620 509,319	1 170 677,267

LEGENDA SÍTÍ:

- CETIN
- GASNET_ST
- EON_NN
- VO
- VAS
- PODZEMNÍ VEDENÍ SDĚLOVACÍHO KABELU CETIN a.s.
- PODZEMNÍ VEDENÍ ST PLYNOVODU GASNET, s.r.o.
- NADZEMNÍ VEDENÍ NN EON DISTRIBUCE a.s.
- NADZEMNÍ VEDENÍ VO VE SPRÁVĚ MĚSTA IVANČICE
- VODOVOD VODÁRENSKÉ AKČIOVÉ SPOLEČNOSTI, a.s.

A

PDPS

SOUŘADNICOVÝ SYSTÉM : JTSK
VÝŠKOVÝ SYSTÉM : Bpv

INVESTOR Správa a údržba silnic Jihomoravského kraje příspěvková organizace kraje Žerotínovo náměstí 449/3 602 00 Brno				
VEDOUcí PROJEKTANT	Ing. Martin ŘEHULKA		 PROJEKČNÍ KANCELÁŘ PRIS spol. s r. o. OSOVA 20, 625 00 BRNO	
ZODPOVĚDNÝ PROJEKTANT	Ing. Tomáš NAVRÁTIL			
VYPRACOVAL	Ing. Tomáš NAVRÁTIL			
KONTROLOVAL	Ing. Jiří ŠRUBAŘ			
KRAJ:	JIHOMORAVSKÝ	INVESTOR :	SÚS JMK, p.o.k.	
NÁZEV AKCE:		Most ev.č. 15255-1 přes Řeznovický potok v Reznovicích		
NÁZEV PŘÍLOHY:		SITUACE STAVBY		
		DATUM	5/2017	
		FORMÁT	4A4	
		MĚŘÍTKO	1:100	
		ÚČEL	PDPS	
		ČÍS. ZAKÁZKY	17060	
		ARCHIVNÍ ČÍS.	A.3_SIT.dwg	
		ČÍS. SOUPRAVY	PŘÍLOHA	A.3