


PŘÍČNÝ ŘEZ - STÁVAJÍCÍ STAV 1:50

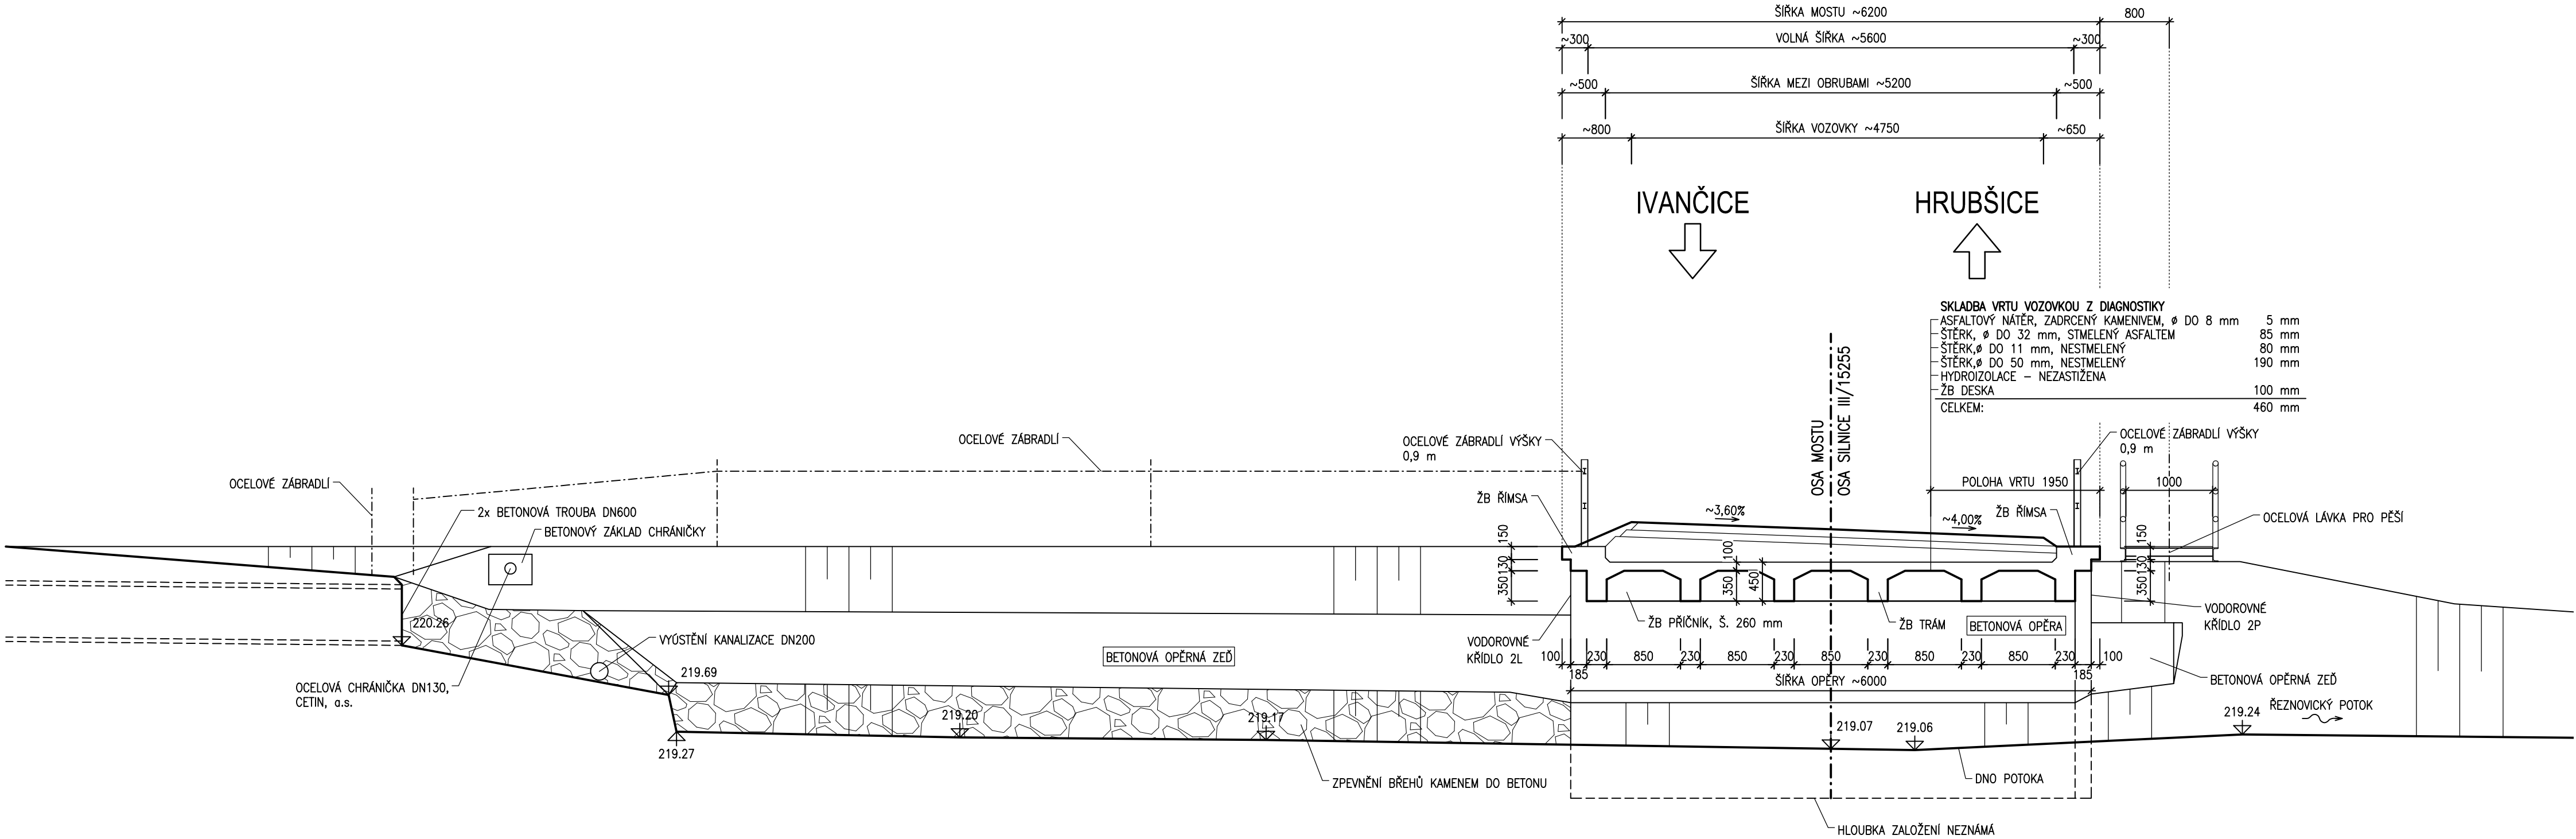

B

SO 201

PDPS

SOUŘADNICOVÝ SYSTÉM : JTSK

VÝŠKOVÝ SYSTÉM : Bpv

INVESTOR					
Správa a údržba silnic Jihomoravského kraje					
příspěvková organizace kraje					
Žerotínovo náměstí 449/3					
602 00 Brno					
VEDOUČÍ PROJEKTANT	Ing. Martin ŘEHULKA		 PROJEKČNÍ KANCELÁŘ PRIS spol. s r. o. OSOVÁ 20, 625 00 BRNO		
ZODPOVĚDNÝ PROJEKTANT	Ing. Tomáš NAVRÁTIL				
VYPRACOVAL	Ing. Tomáš NAVRÁTIL				
KONTROLOVAL	Ing. Jiří ŠRUBAŘ				
KRAJ:	JIHOMORAVSKÝ	INVESTOR :	SÚS JMK, p.o.k.	DATUM	5/2017
NÁZEV AKCE:				FORMÁT	4A4
Most ev.č. 15255-1 přes Řeznovický potok				MĚŘÍTKO	1:50
v Řeznovicích				ÚČEL	PDPS
NÁZEV OBJEKTU:				ČÍS. ZAKÁZKY	17060
SO 201 Most ev.č. 15255-1				ARCHIVNÍ ČÍS.	B.2.4_PRRS.dwg
NÁZEV PŘÍLOHY:				ČÍS. SOUPRAVY	PŘÍLOHA
PŘÍČNÝ ŘEZ - STÁVAJÍCÍ STAV					B.2.4