



POHLED

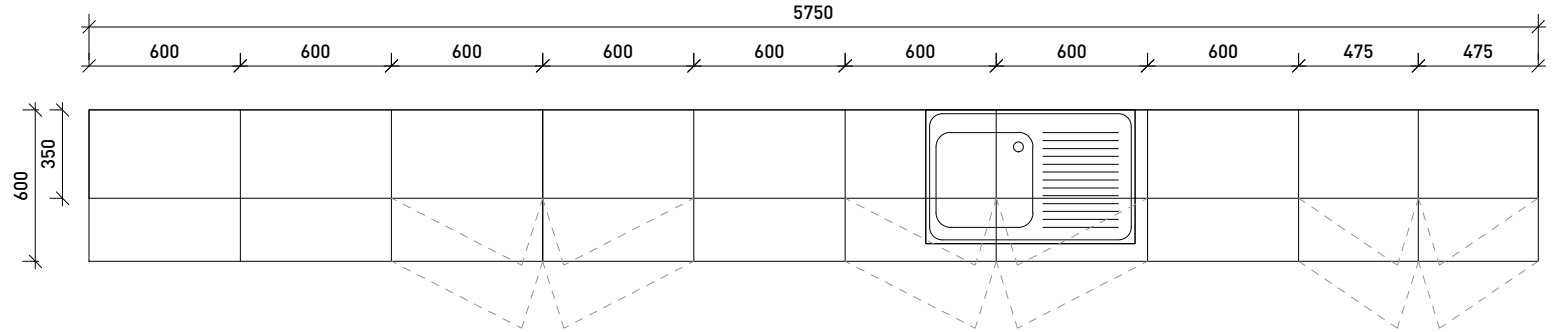


PŮDORYS

F002-STŮL PRO PŘÍPRUV-LÉKÁRNA, DLOUHÝ

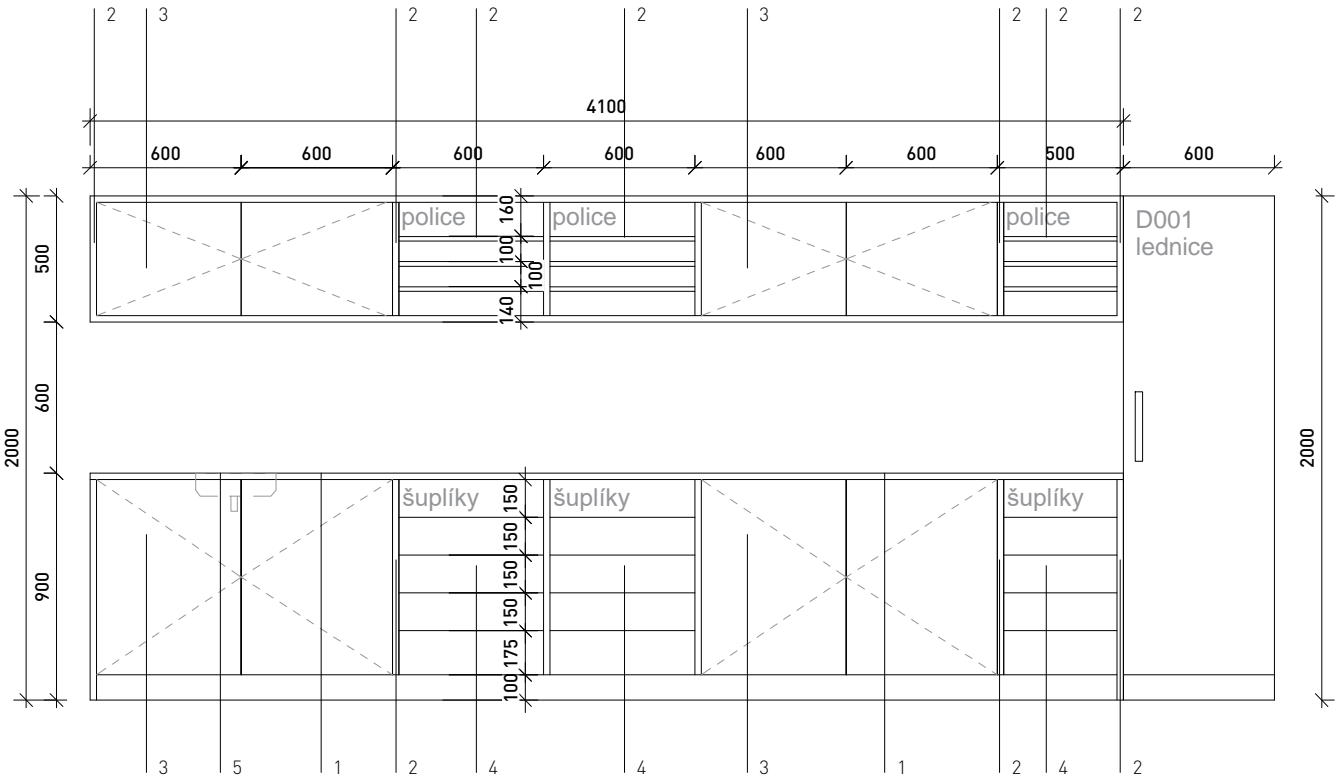

POHLED

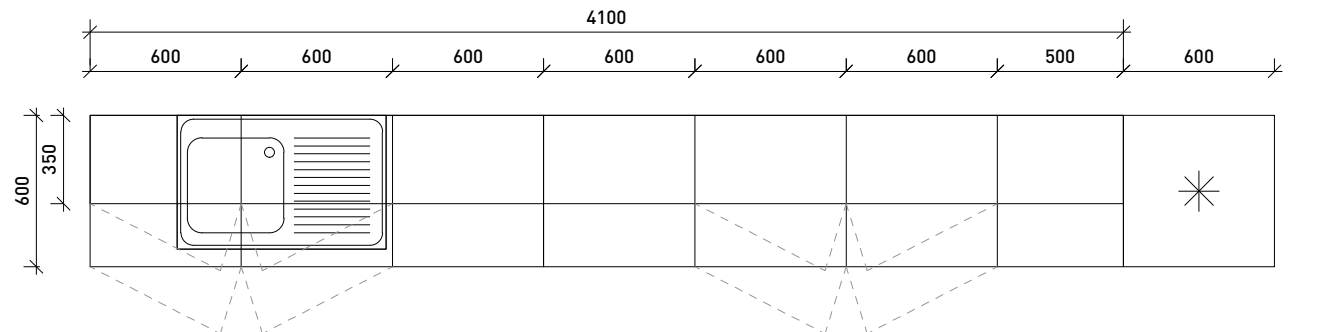

PŮDORYS

F003-STŮL PRO PŘÍPRUV-LÉKÁRNA, KRÁTKÝ

legenda	
VYBAVENÍ INTERIÉRU	
1	pracovní deska - nerez, kartáčovaná
2	korpus-lamino bílé, lesk
3	dvířka lamino bílé, lesk- systém kování push
4	šuplíky s dojezdem - systém kování push, lamino bílé, lesk
5	dřez, kartáčovaná nerez (součást dodávky stavby)
Pozn.: Hloubka spodních skříněk 600 mm, hloubka horních skříněk 350 mm	
Nosnost horních skříněk min. 30 kg	