


PŮDORYS 1. NP - STÁVAJÍCÍ STAV

M 1 : 100

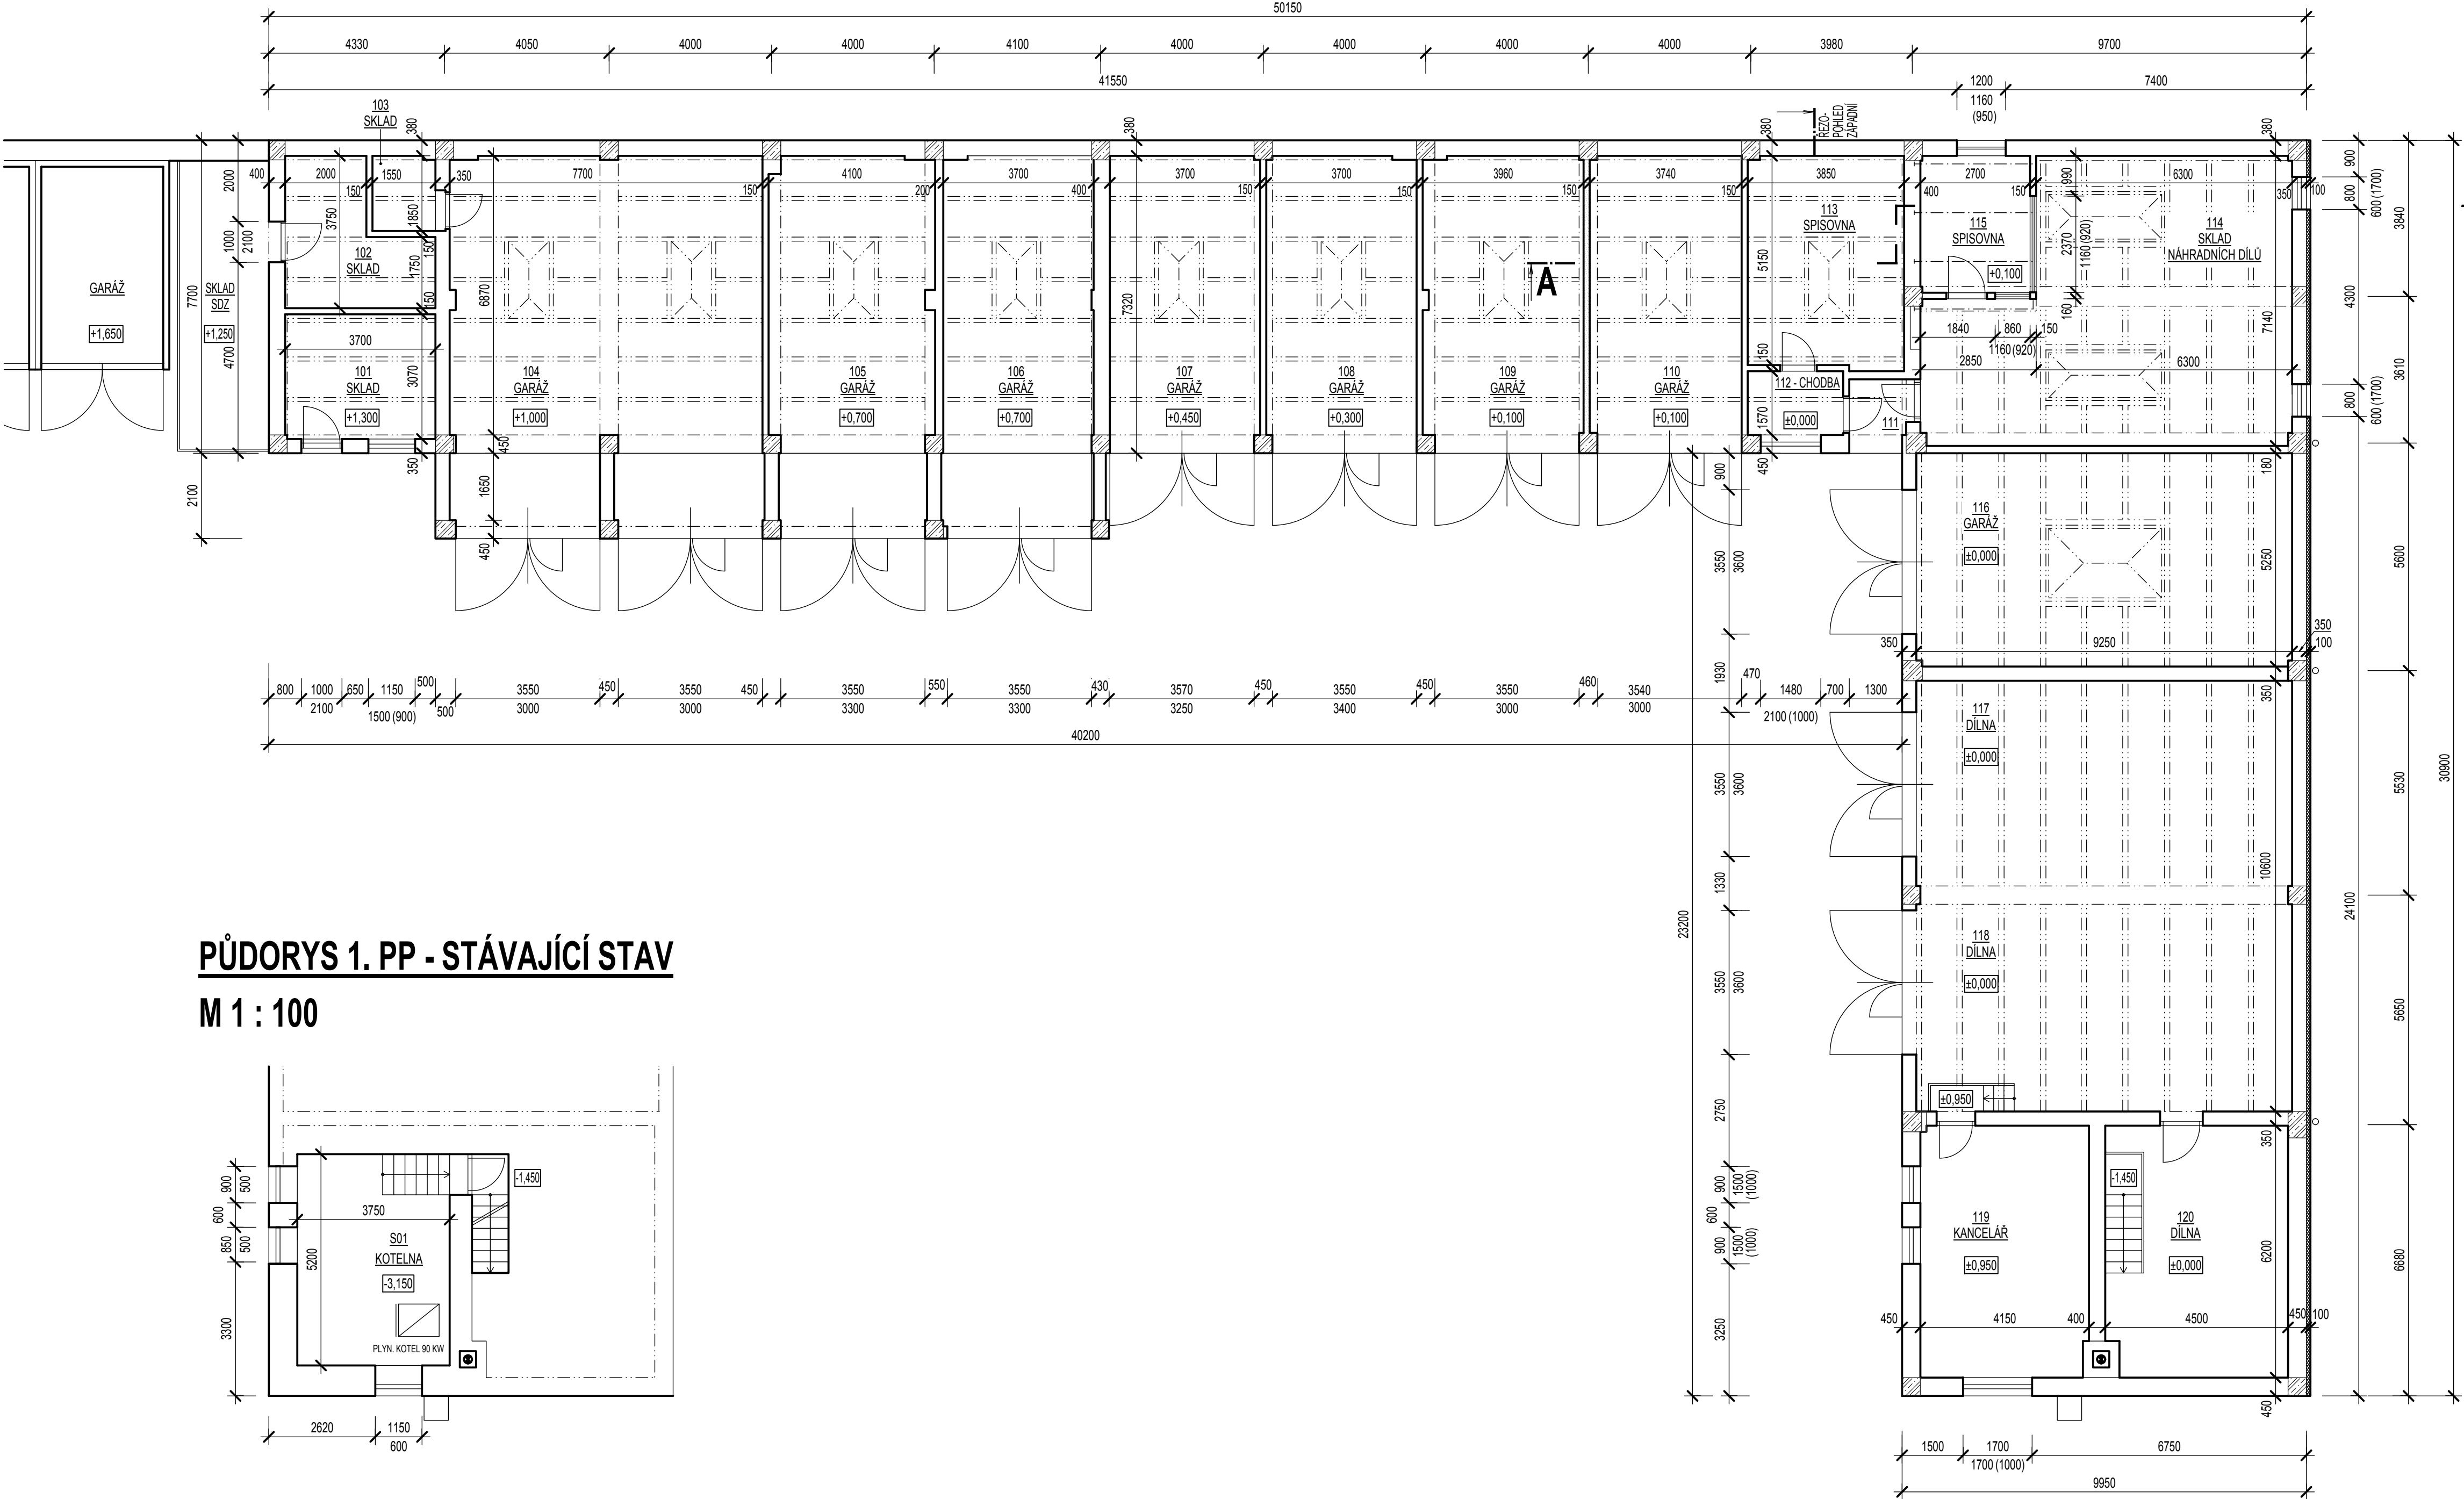


LEGENDA MÍSTNOSTÍ

ČÍSLO MÍSTNOSTI	ÚČEL	PLOCHA	PODLAHA	POZNÁMKA
101	SKLAD	11,35	BETON	
102	SKLAD	10,47	BETON	
103	SKLAD	2,84	BETON	
104	GARÁŽ	71,31	BETON	
105	GARÁŽ	37,05	BETON	
106	GARÁŽ	34,69	BETON	
107	GARÁŽ	27,00	BETON	
108	GARÁŽ	26,94	BETON	
109	GARÁŽ	28,65	BETON	
110	GARÁŽ	27,26	BETON	
111	ZAVĚTRÍ	2,50	BETON	
112	CHODBA	3,69	BETON	
113	SPISOVNA	20,00	BETON	
114	SKLAD NÁHRADNÍCH DÍLŮ	55,28	BETON	
115	SPISOVNA	9,10	PVC	
116	GARÁŽ	48,54	BETON	
117	DÍLNA	46,71	BETON	
118	DÍLNA	51,34	BETON	
119	KANCELÁŘ	25,57	BETON	
120	DÍLNA	27,58	BETON	


LEGENDA HMOT

- OBVODOVÉ ZDIVO Z KERAMICKÝCH TVÁŘNIC TL. 300 AŽ 450 MM
VNITŘNÍ ZDIVO Z CIEHL PLYNÝCH PÁLENÝCH
- ŽELEZOBETON
- SÁDKOKARTONOVÉ PŘÍČKY
- BOURANÉ KONSTRUKCE

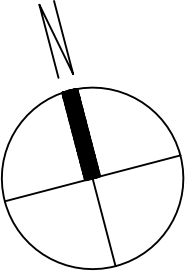

PŮDORYS 1. PP - STÁVAJÍCÍ STAV

M 1 : 100

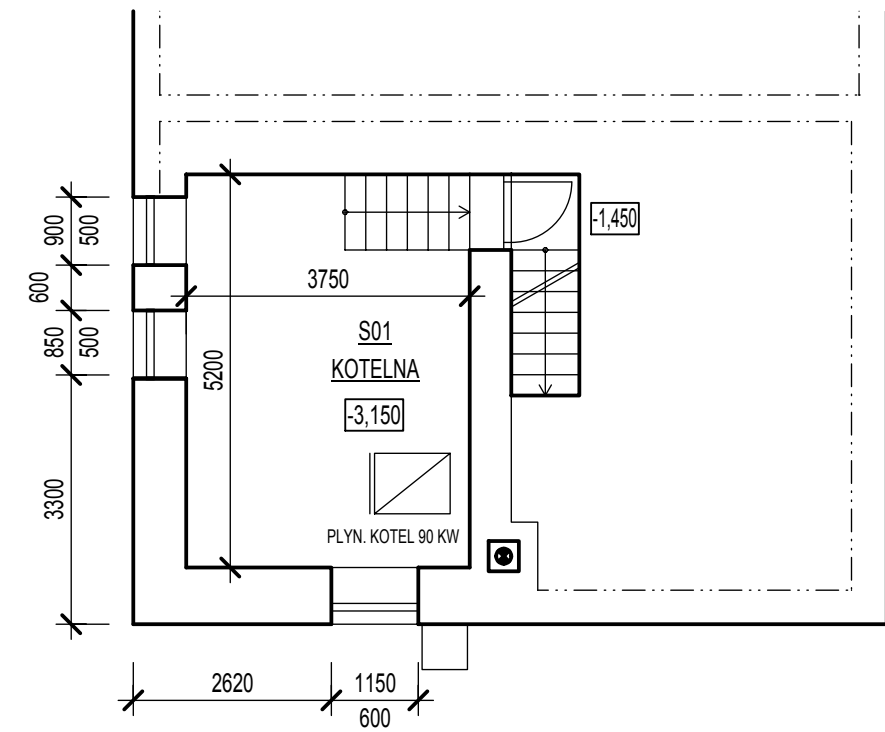

HL. ING. PROJEKTU	ZODP. PROJEKTANT	VYPRACOVAL	KRESLIL	STAVBY A PROJEKTY ZREBNÝ, s.r.o. U Mlýna 1075 684 01 Slavkov u Brna IČO 28331877 Hradecí 38, Slavkov u Brna, telefon 775 744 703 info@stavbyaprojekty.cz
ING. J. ZREBNÝ	ING. J. ZREBNÝ	ING. J. ZREBNÁ	ING. J. ZREBNÁ	
INVESTOR: SÚS JMK, PRÍSPĚVKOVÁ ORGANIZACE KRAJE, ŽEROTINOVO NÁM. 449/3, 602 00 BRNO	MÍSTO STAVBY: kat. úz. Horní Heršpice, parc.č. 1762, ul. Ořechovská, Brno	FORMÁT	8 A4	
SÚS JMK, OBLAST STŘED, OŘECHOVSKÁ 541/35, 619 00 BRNO		DATUM	12 / 2019	
ZDĚNÉ GARÁŽE		STUPEŇ	OHŁAŠENÍ ZÁMĚRU	ČÍSLO PŘÍLOHY
D.1.1 STAVEBNÍ A ARCHITEKTONICKÉ ŘEŠENÍ		MĚŘÍTKO	1 : 100, 1 : 50	
PŮDORYS 1. NP A 1. PP - STÁVAJÍCÍ STAV		ČÍSLO ZAKÁZKY	16 19 P	
		ČÍSLO ARCHIVNÍ	820	
		ČÍSLO PARE	D.1.1.2	