


KOORDINAČNÍ SITUACE 1:100
 VYKRESLENO PROTI SMĚRU STANIČENÍ

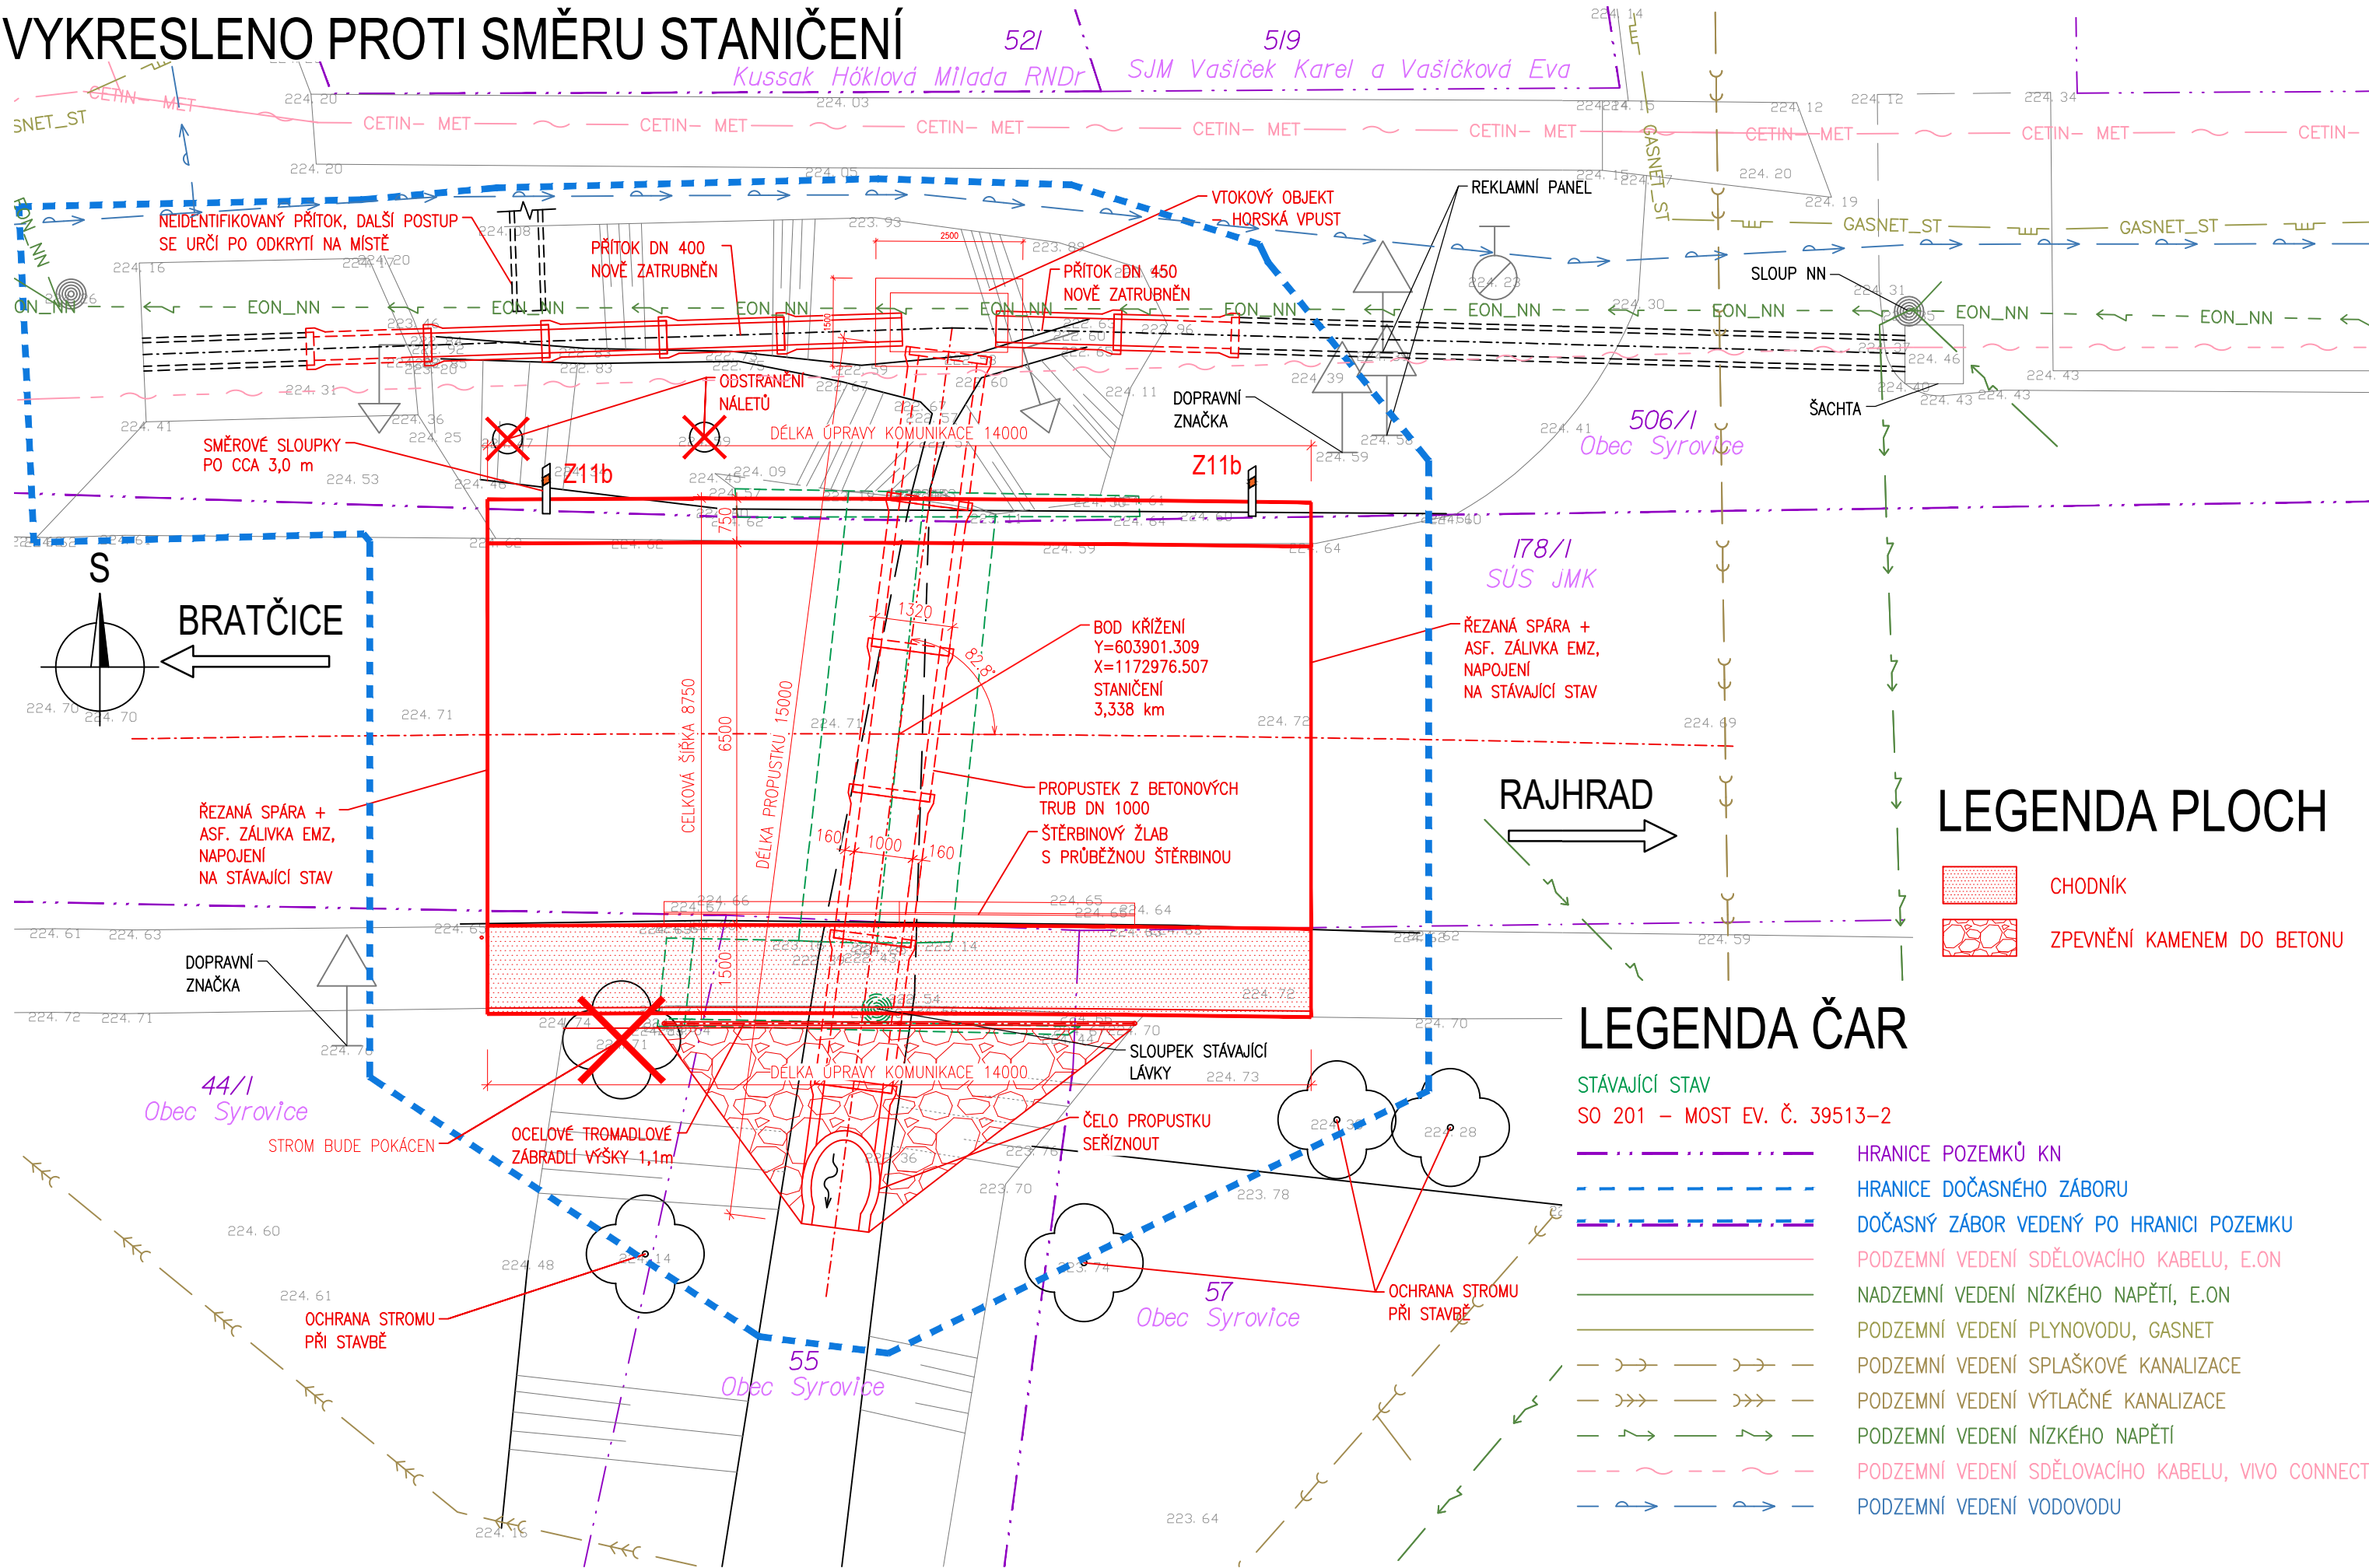

LEGENDA PLOCH

- CHODNÍK
- ZPEVNĚNÍ KAMENEM DO BETONU

LEGENDA ČAR

- STÁVAJÍCÍ STAV
- SO 201 – MOST EV. Č. 39513-2
- HRANICE POZEMKŮ KN
- HRANICE DOČASNÉHO ZÁBORU
- DOČASNÝ ZÁBOR VEDENÝ PO HRANICI POZEMKU
- PODZEMNÍ VEDENÍ SDĚLOVACÍHO KABELU, E.ON
- NADZEMNÍ VEDENÍ NÍZKÉHO NAPĚTÍ, E.ON
- PODZEMNÍ VEDENÍ PLYNOVODU, GASNET
- PODZEMNÍ VEDENÍ SPLAŠKOVÉ KANALIZACE
- PODZEMNÍ VEDENÍ VÝTLAČNÉ KANALIZACE
- PODZEMNÍ VEDENÍ NÍZKÉHO NAPĚTÍ
- PODZEMNÍ VEDENÍ SDĚLOVACÍHO KABELU, VIVO CONNECTION
- PODZEMNÍ VEDENÍ VODOVODU

AKCE

III/395 13 Syrovice most 395 13-2

INVESTOR

Správa a údržba silnic Jihomoravského kraje
 příspěvková organizace kraje
 Žerotínovo náměstí 449/3, Veveří
 602 00 Brno

SPRÁVA A ÚDRŽBA SILNIC
 JIHMORAVSKÉHO KRAJE

A

SOUŘADNICOVÝ SYSTÉM : S-JTSK
 VÝŠKOVÝ SYSTÉM : Bpv

PDPS

VEDOUCÍ PROJEKTANT	Ing. Martin ŘEHULKA		PROJEKČNÍ KANCELÁŘ PRIS spol. s r. o. OSOVÁ 20, 625 00 BRNO
ZODPOVĚDNÝ PROJEKTANT	Ing. Martin ŘEHULKA		
VYPRACOVAL	Ing. Jakub ILČÍK		
KONTRLOVAL	Ing. Jiří ŠRUBAŘ		
KRAJ	JIHMORAVSKÝ	INVESTOR	SÚS Jihomoravského kraje, p.o.k.
NÁZEV AKCE			
III/395 13 Syrovice most 395 13-2			
NÁZEV PŘÍLOHY			
KOORDINAČNÍ SITUACE			

DATUM	3/2020
FORMÁT	3 A4
MĚŘITKO	1:100
ÚČEL	PDPS
ČÍS. ZAKÁZKY	20021
ARCHIVNÍ ČÍS.	A.3_KSIT.dwg
ČÍS. SOUPRAVY	PŘÍLOHA
	A.3