





AKCE	II/425 STAROVIČKY - RAKVICE - BŘECLAV
OBJEDNATEL	 Správa a údržba silnic Jihomoravského kraje, příspěvková organizace kraje sídlím Žerotínovo náměstí 449/3, 602 00 Brno

PROJEKTANT	SDRUŽENÍ DOPRAVOPROJEKT OSTRAVA, a.s. a VIADESIGNE, s.r.o.
	DOPRAVOPROJEKT Ostrava a.s. Masarykovo náměstí 5, 702 00 Ostrava
	ViaDesigne, s.r.o. Na Zahradách 16, 690 02 Břeclav

SO 106

Č. ZMĚNY	PŘEDMĚT ZMĚNY	ZMĚNU PROVEDL	PODPIS	DATUM ZMĚNY
1				
2				
3				

SOUŘADNICOVÝ SYSTÉM :	JTSK
VÝŠKOVÝ SYSTÉM :	B.p.v.
VEDOUČÍ PROJEKTANT - HIP	ING. STRUHAŘ FILIP
ZODPOVĚDNÝ PROJEKTANT	ING. STRUHAŘ FILIP
VYPRACOVAL	ING. VÝRUČAL ZDENĚK
KONTROLOVAL	ING. LEGERSKÝ ZDENĚK
KRAJ, MÚ, OBÚ	JIHOMORAVSKÝ, STAROVIČKY, RAKVICE, BŘECLAV
OBJEDNATEL, INVESTOR	SPRÁVA A ÚDRŽBA SILNIC JMK, příspěvková organizace kraje
NAZEV AKCE:	II/425 STAROVIČKY - RAKVICE - BŘECLAV
NAZEV OBJEKTU:	ÚSEK SILNICE V K.Ú. BŘECLAV
NAZEV VÝKRESU:	SITUACE KM 0.000-0.650
DATUM	01/2019
FORMÁT	A4
MĚRÍTKO	1:500
STUPEŇ	PPS
ZAK. ČÍSLO	170010
Č. SOUPRAVY	Č. VÝKRESU
	02.1



LEGENDA

- PLÁN KONSTRUKCE VOZOVKY A LOKÁLNÍ SANACE VOZOVKY
- REKONSTRUKCE VOZOVKY S OSTRANĚNÍM STÁVAJÍCÍCH KONSTRUKČNÍCH VRSTEV, VÝMĚNOU PODLOŽNÍ ZEMINY A VYBUDOVÁNÍ NOVE KONSTRUKCE VOZOVKY NÁVRŽENÉ PODLE TP170 NA VÝHELEDY DOPRAVNÍ ZATÍŽENÍ.
- FREZOVÁNÍ DO HL. 120mm, CELOPLOŠNÍ POKLÁDKA KOMPENZAČNÍ VRSTVY SAL. TL. 30mm, LOŽNÉ VRSTVY ACI 16+ TL. 50mm A OBRUSNÉ VRSTVY ACI 11+ TL. 40mm.
- FREZOVÁNÍ DO HL. 120mm, POKLÁDKA VYHOVÁJÍCÍ VRSTVY ACI 16+ PRŮMĚRNĚ TL. 40mm, CELOPLOŠNÍ POKLÁDKA KOMPENZAČNÍ VRSTVY SAL. TL. 30mm, LOŽNÉ VRSTVY ACI 16+ TL. 50mm A OBRUSNÉ VRSTVY ACI 11+ TL. 40mm.
- OPRAVY NÁPOJENÍ A SJEZDŮ – ŽIVÝCH POKRÝV
- OPRAVY SJEZDŮ – HUTNĚNÝ ASF. RECYKLÁT
- NEZPEVNĚNÁ KRAJNICE – ASFALTOVÝ RECYKLÁT
- OBNOVA PŘÍKOPŮ (NÁSTYP, VÝKOP)
- ODLAŽENÍ KAMENEM DO BETONU U PROPUSTKŮ
- TERÉNNÍ A VEGETAČNÍ OPRAVY

POZNÁMKA:

VODOROVNÉ DOPRAVNÍ ZNAČENÍ SE PROVEDE NEJDRŽE BARVOU A NÁSLEDNĚ NÁSTŘIKEM PLESTEM.

SOUVISÍCÍ OBJEKTY

- SO101 ÚSEK SILNICE V K.Ú. STAROVIČKY
- SO102 ÚSEK SILNICE V K.Ú. ZAJEČI
- SO102.1 KŘÍŽOVATKA ZAJEČI
- SO103 ÚSEK SILNICE V K.Ú. RAKVICE
- SO104.1 ÚSEK SILNICE V K.Ú. PODVÍN KM 0.000-0.712
- SO104.2 ÚSEK SILNICE V K.Ú. PODVÍN KM 0.712-4.561
- SO104.3 KŘÍŽOVATKA PODVÍN
- SO104.4 CHODNÍK PODVÍN
- SO105 ÚSEK SILNICE V K.Ú. LADNA
- SO106 ÚSEK SILNICE V K.Ú. BŘECLAV
- SO201 MOST EV. Č. 425-015
- SO202 MOST EV. Č. 425-016
- SO203 MOST EV. Č. 425-018

STAVEBNÍK / SPRÁVCE

- SUS JMK/SUS JMK
- SUS JMK/SUS JMK
- SUS JMK/SUS JMK
- SUS JMK/SUS JMK
- SUS JMK/SUS JMK
- SUS JMK/SUS JMK
- SUS JMK/SUS JMK
- MĚSTO PODVÍN / MĚSTO PODVÍN
- SUS JMK/SUS JMK
- SUS JMK/SUS JMK
- SUS JMK/SUS JMK
- SUS JMK/SUS JMK

STÁVAJÍCÍ INŽ. SÍTĚ

- VEDENÍ ELEKTRO VN
- VEDENÍ ELEKTRO VN
- VEDENÍ ELEKTRO VN
- SOLÉVNÍ KABELOVÝ CETIN
- PLYNOVOD
- KANALIZACE
- VODOVOD