


07 PŪDORYS 5.NP KROV M1:100

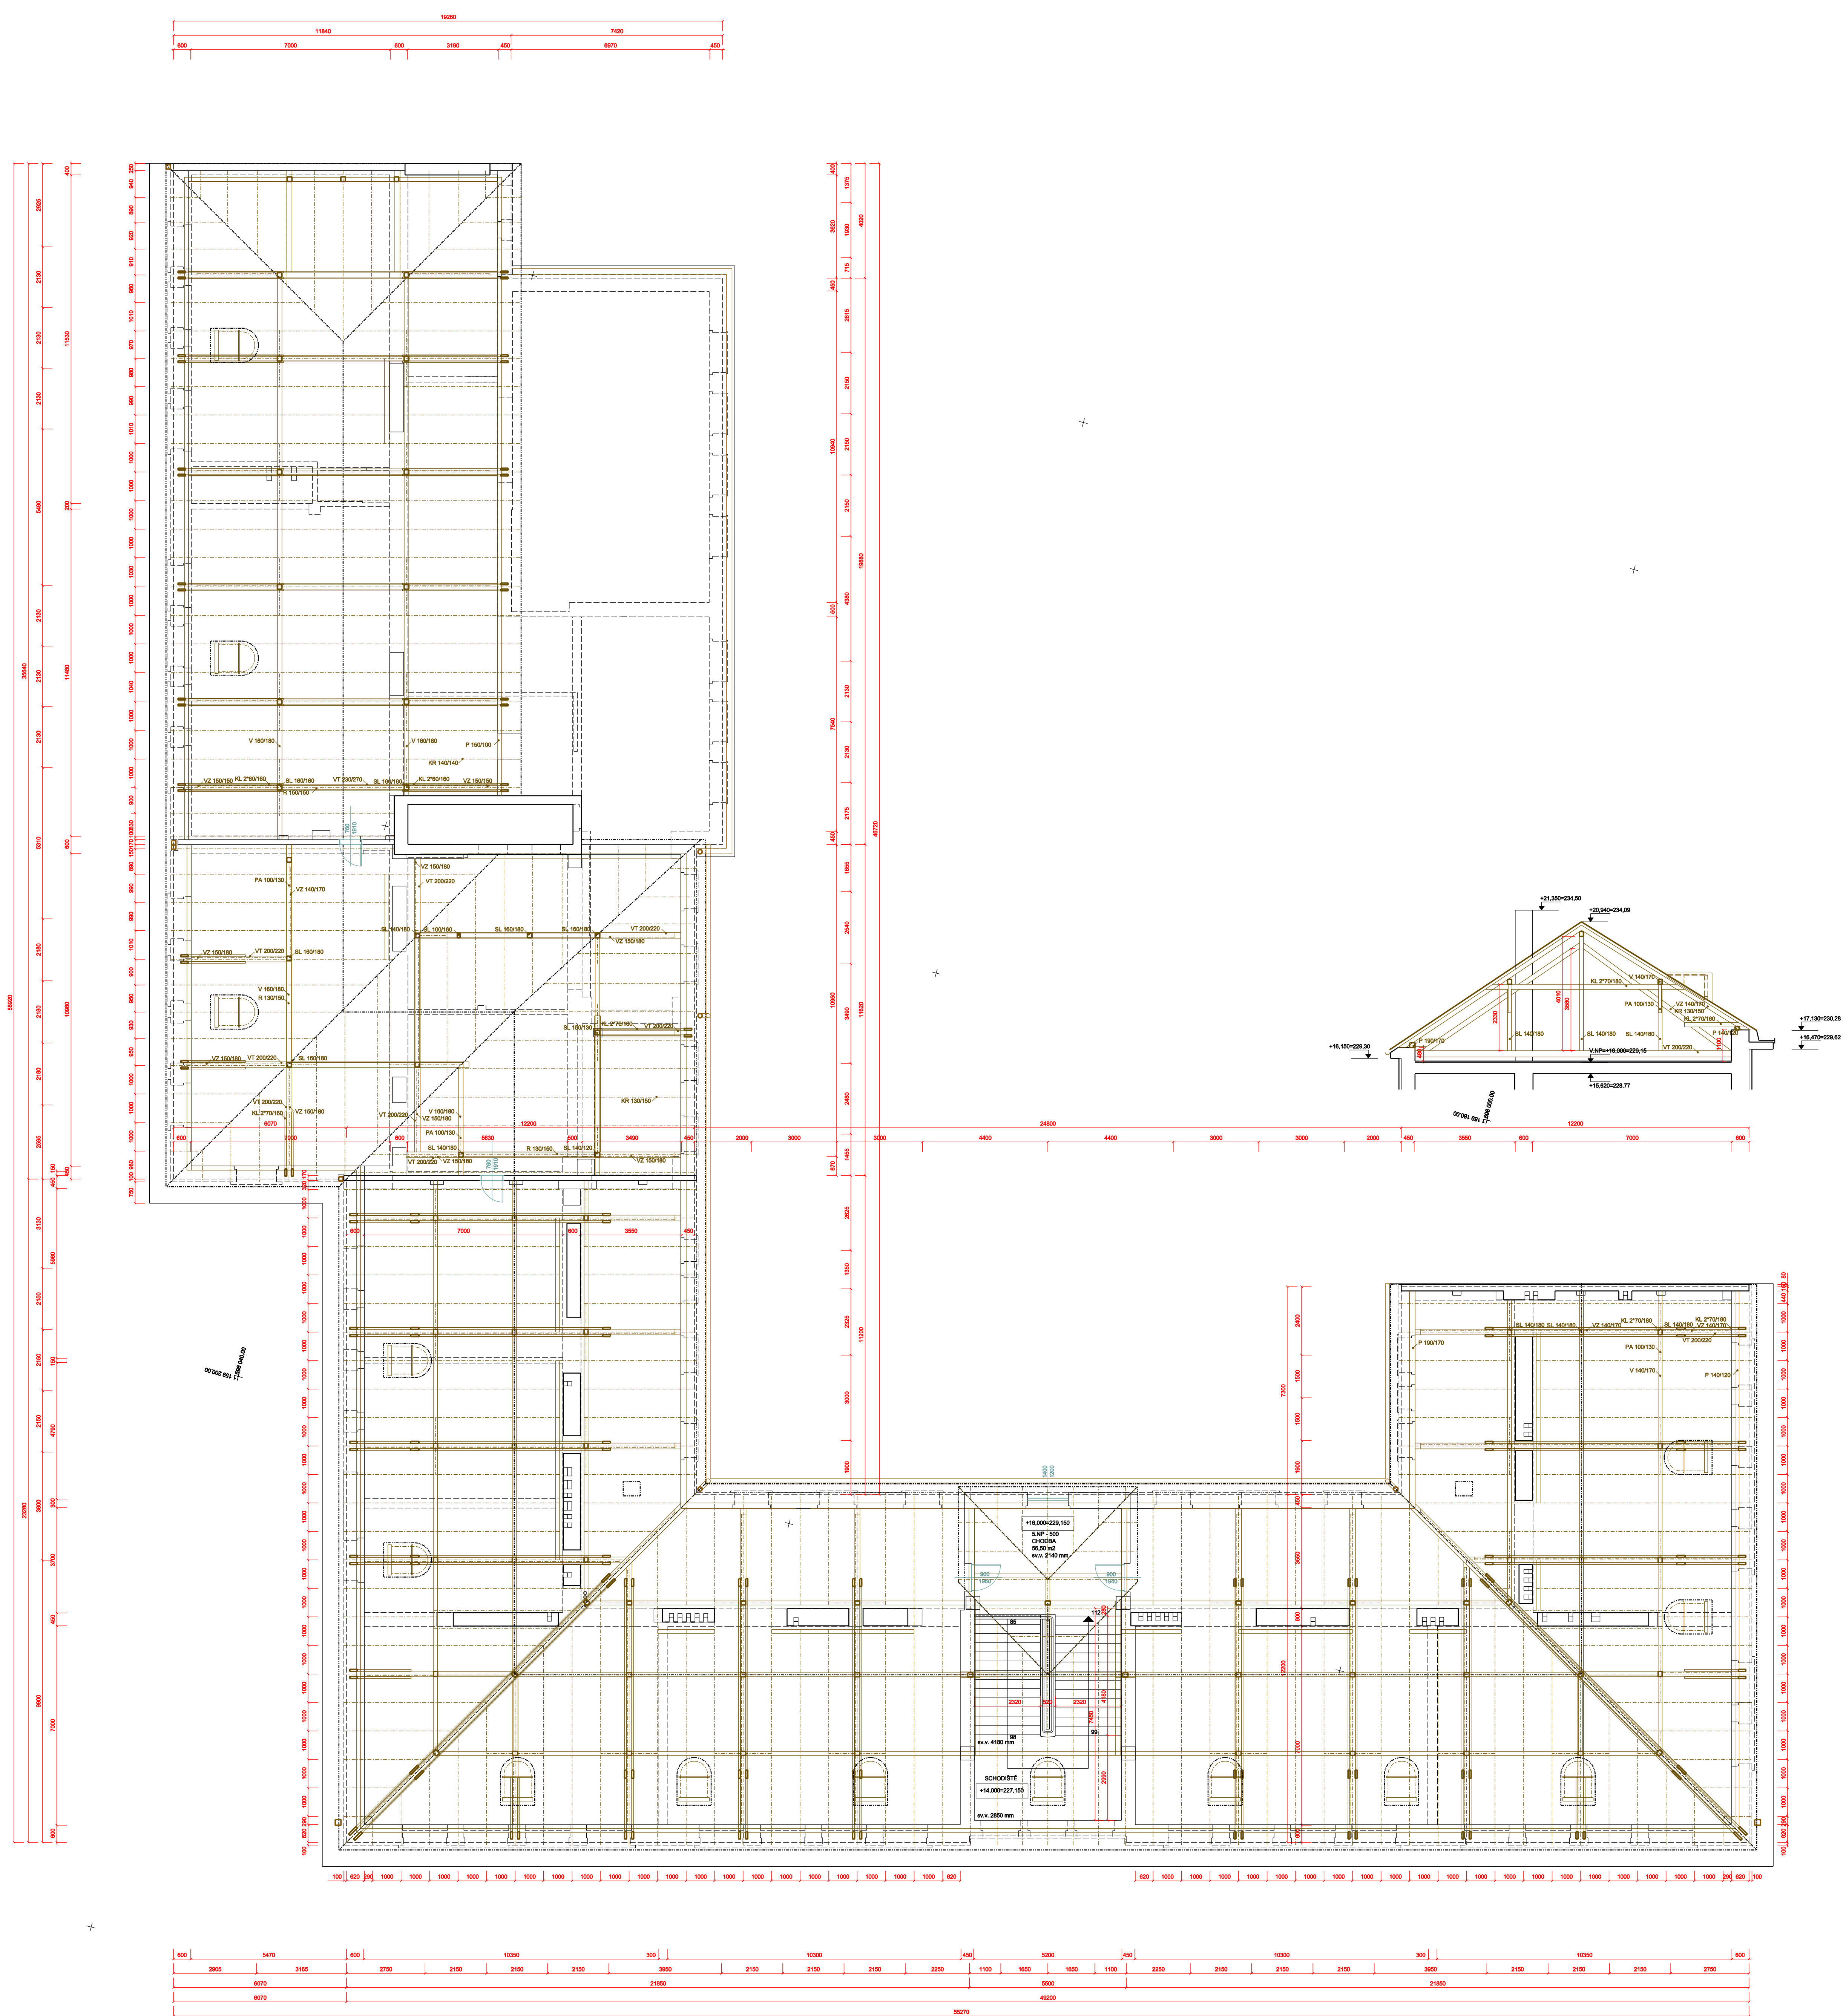

POZNÁMKA

ZATEPLENÍ OBVOVODNÉHO PLÁŠTĚ vzduchem ke střešnímu štítu je pro zpracování pasportu netypická předloha projektování dokumentace k zateplení obvodového pláště a výsledek ukázy v pasportu je vyzařena předlohou zateplení dle požadavků zaměřených na složitější provedení střešní a ohledem na projektovanou výškových kót na původní dokumentace z roku 1927

KOMÍNOVÉ A VĚTRACÍ PRŮCHODY pro zpracování pasportu je vyzařena poloha předlohou dle požadavků zaměřených na složitější provedení střešní a ohledem na projektovanou polohu ve zděných kót na původní dokumentace z roku 1927

pro nově budoucí vyzáží je Naba provedení podrobný střešní technický průřez (nově kromy popř.kamerou)

VÝŠKY PODLAŽÍ geodeticky	
budova "A"	budova "B"
V.N.P. - 229.16 m	I.V.N.P. - 225.19 m
I.V.N.P. - 225.13 m	II.N.P. - 221.16 m
II.N.P. - 221.10 m	III.N.P. - 217.17 m
III.N.P. - 217.16 m	IV.N.P. - 213.17 m
IV.N.P. - 213.10 m	
	VSTUP - 211.64 m
I.P.P. - 209.17 m	I.P.P. - 209.41 m

BODOVÉ POLE (JTSK, Bpv)				
5001	568013.289	159146.702	211.394	gusnehrb v asf
5002	568013.942	159175.209	211.371	gusnehrb v asf
5003	568019.816	159168.000	211.384	gusnehrb v asf
5004	567990.125	159155.635	211.082	gusnehrb v asf
5005	567981.100	159120.420	210.190	gusnehrb v obr
5006	568008.753	159224.408	211.209	gusnehrb v obr
5007	568038.314	159226.164	212.190	gusnehrb v obr
5020	568050.531	159194.165	212.550	gusnehrb v och
5021	568050.630	159161.164	212.535	gusnehrb v och

UVP	200.17	200.18	200.19	200.20
5001	58613.280	115948.762	214.384	přesahujícího v ost
5002	58615.242	115948.700	215.371	přesahujícího v ost
5003	58619.818	1159166.800	215.082	přesahujícího v ost
5004	58700.125	1159175.435	214.082	přesahujícího v ost
5005	58701.100	1159175.435	215.100	přesahujícího v ost
5006	58600.713	1159254.490	211.209	přesahujícího v ost
5007	58602.934	1159236.146	212.109	přesahujícího v ost
5008	58601.251	1159194.165	212.550	přesahujícího v ost
5009	58609.260	1159194.165	212.535	přesahujícího v ost

+0.000-213.150 m n.m. BPV

PASPORT	ARCH-STAVEBNÍ ŘEŠENÍ
---------	----------------------

PASPORT OBJEKTU VOŠ PIONÝRSKÁ č.p.254 č.2 a 23, BRNO			
zpracovatel:	Ing. Jan Šnajper úřední oprávněný geodet Zeměměřičský úřad, 613 00 Brno IČO: 620 751 781 tel.: +420 602 702 068		
Sfětní průmyslový podnik Čs. Vlnonová, přádelnyhoř organizace se sídlem Vlnonová 65, 614 00 Brno (IČ: 621 57 64			
stavbu: VOŠ PIONÝRSKÁ č.p.254 č.23, BRNO k.ú. Pionová, p.č. 779, 778, 780			
geodetické zmapování stavby/objektu stavu	č.ov. 1914	sořadnicový s. S-UTS (bez redukce) výškový systém	5px
PŮRŮSNY SNÍMKOV	M 1:100	10/2019	07