


PŮDORYS

M 1:100

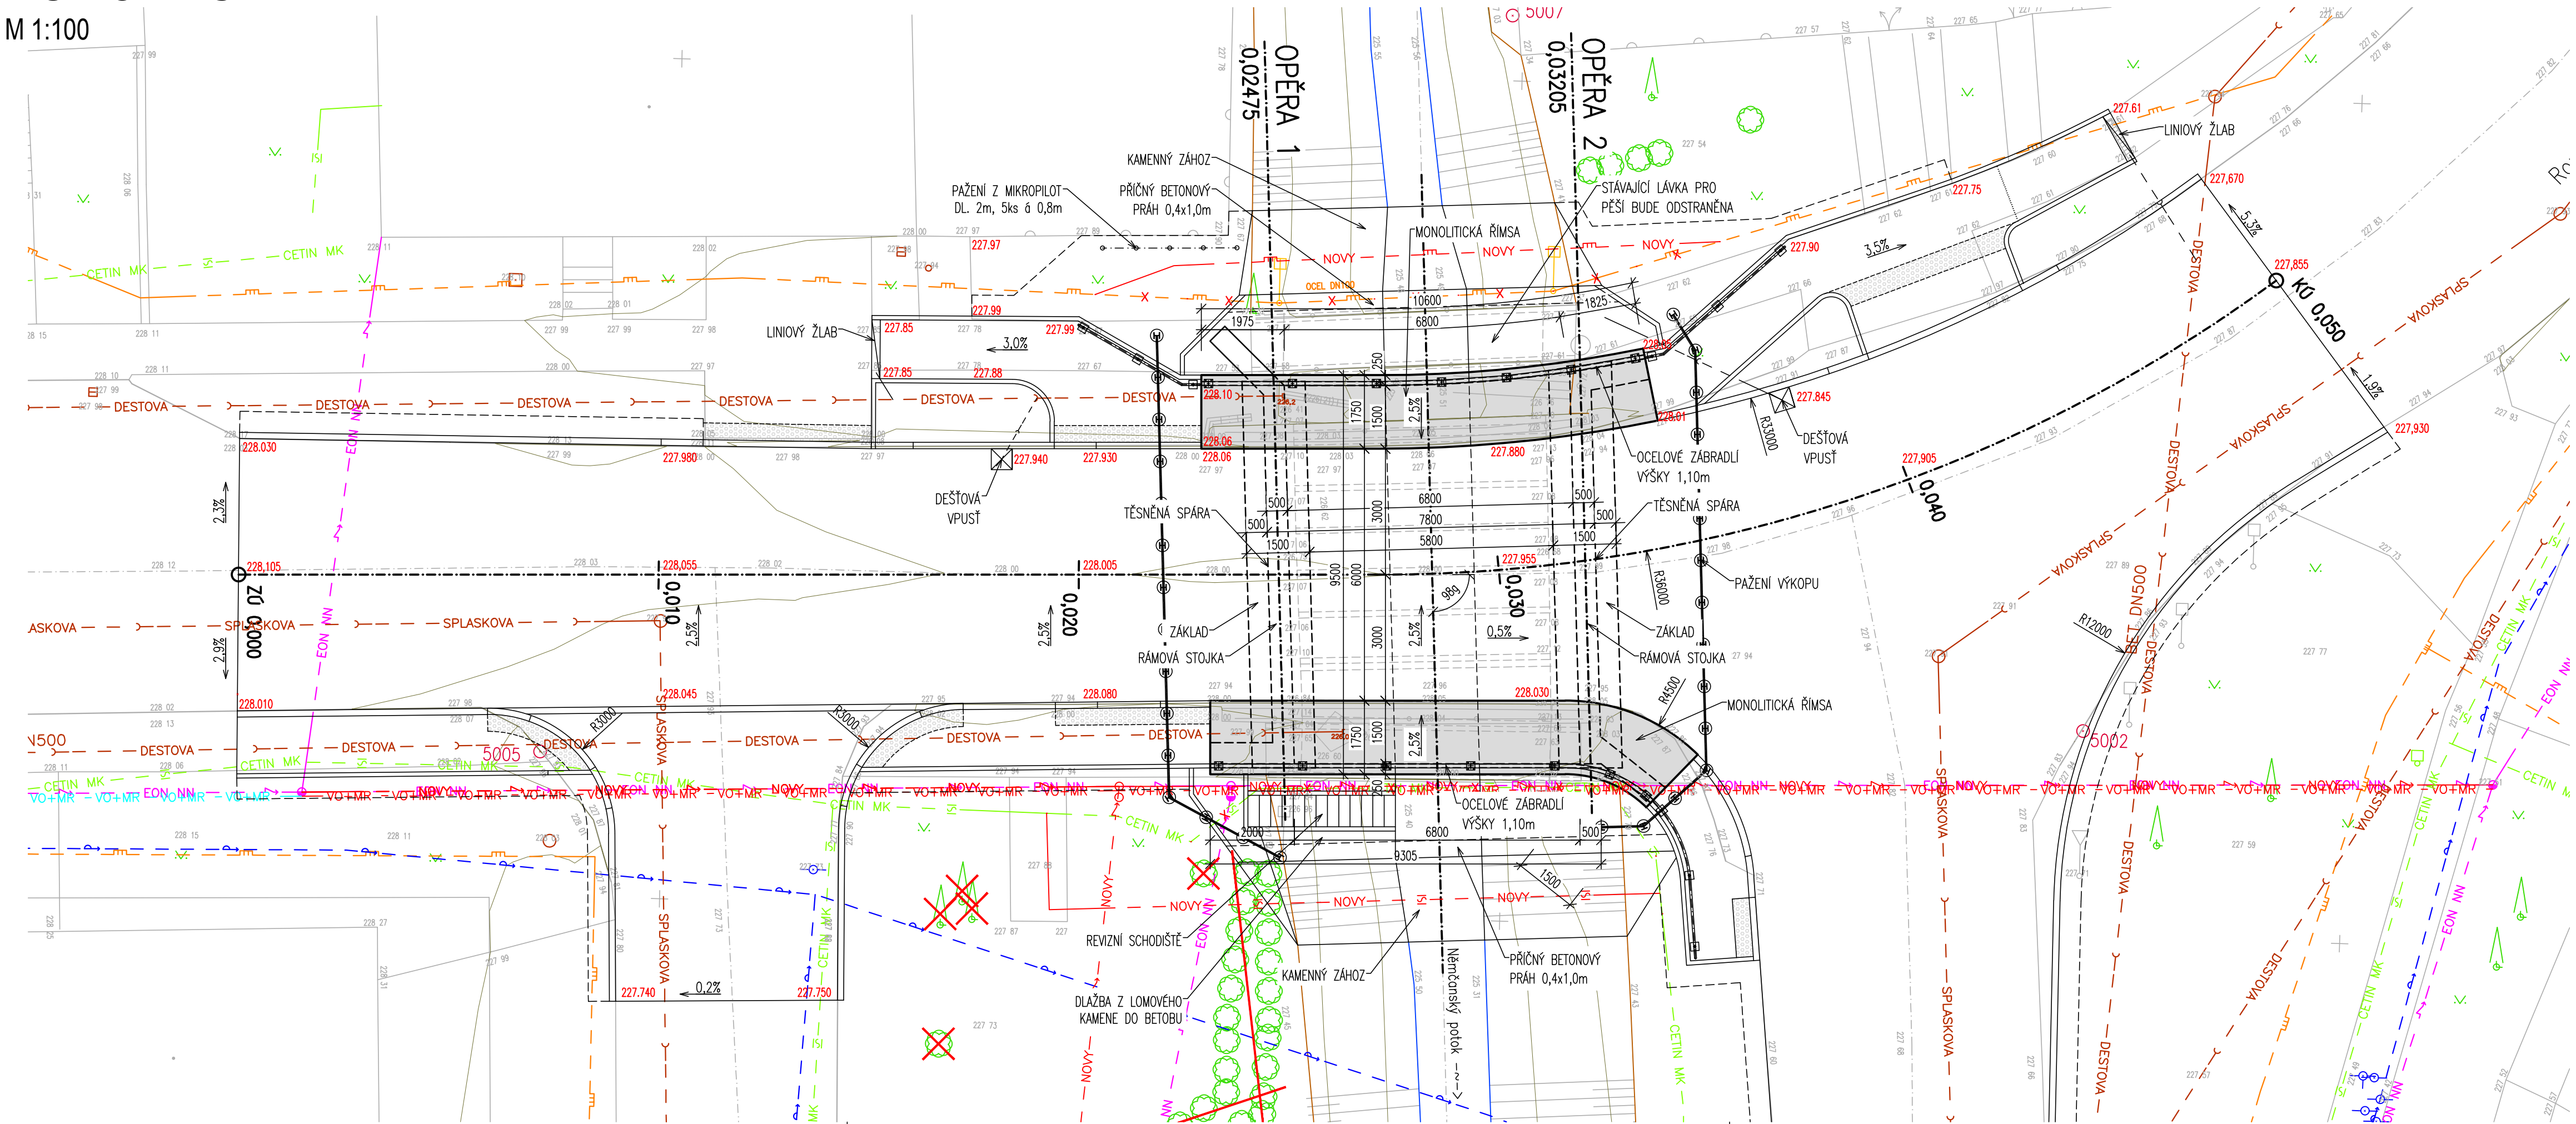

LEGENDA INŽENÝRSKÝCH SÍTÍ


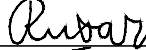



- CETIN MK — SDĚLOVACÍ METALICKÝ KABEL (CETIN)
- NOVÝ — SDĚLOVACÍ METALICKÝ KABEL (CETIN) – NOVÁ TRASA
- EON NN — NADZEMNÍ VEDENÍ NN (E.ON)
- NOVÝ — NADZEMNÍ VEDENÍ NN (E.ON) – NOVÁ TRASA
- VO+MR — VO+MR — VEŘEJNÉ OSVĚTLENÍ + MÍSTNÍ ROZHLAS + INTERNET
- VO+MR — VO+MR — VEŘEJNÉ OSVĚTLENÍ + MÍSTNÍ ROZHLAS + INTERNET – NOVÁ TRASA
- X — ZRUŠENÁ TRASA IS
- VODOVOD (VAK VÝŠKOV, a.s.)
- DESTOVA — DEŠŤOVÁ KANALIZACE (VAK VÝŠKOV, a.s.)
- SPLASKOVÁ — SPLAŠKOVÁ KANALIZACE (Dobrovolný svazek obcí Ligari)
- PLYNOVOD STL (GridServices, s.r.o.)
- NOVÝ — PLYNOVOD STL NOVÝ

SO 201
D

PDPS

Souřadnicový systém: S - JTSK
Výškový systém: Bpv

Zhotovitel:
RD SÚS JmK - PK OSSENDORF+Linio Plan+Rušar mosty
Vedoucí konsorcia: PK OSSENDORF s.r.o.
Číslo smlouvy objednatele: 782/2018

Hlavní projektant:	Ing. Jaromír RUŠAR	   	 Rušar mosty <small>MOSTY</small>
Zodpovědný projektant:	Ing. Květoslav RUŠAR		
Vypracoval:	Ing. Pavel TOMÁŠIK		
Kontroloval:	Ing. Radoslav HOLÝ		
Kraj: Jihomoravský			Majdalenky 19, 638 00 Brno Tel., fax: 545 222 037 E-mail: info@rusar.cz
Zadavatel: SÚS Jihomoravského kraje, p.o., Žerotínovo nám. 449/3, 602 00 Brno			Datum: 04/2020
Název akce:			Formát: 3 A4
III/0502 NĚMČANY MOST EV.Č. 0502-2			Měřítka: 1:100
Název objektu: SO 201 - MOST EV.Č. 0502-2			Účel: PDPS
Název výkresu:			Čís.zakáz.: 10 - 2020
PŮDORYS			Archivní čís.: 7 - 2019
			Čís.soupravy: Čís. výkresu: 06