


Zhotoveno:	6/2017	 <small>Služby v oblasti dopravního značení</small>
Vypracoval:	Radek Sural	
Přechodné dopravní značení		
Č. Zakázky:	238/17	Číslo výkresu: D 01 I. etapa
Zakázka: Oprava deformací vozovky II/430 Rousínov, ul. Rudé Armády		ROUSÍNÓV

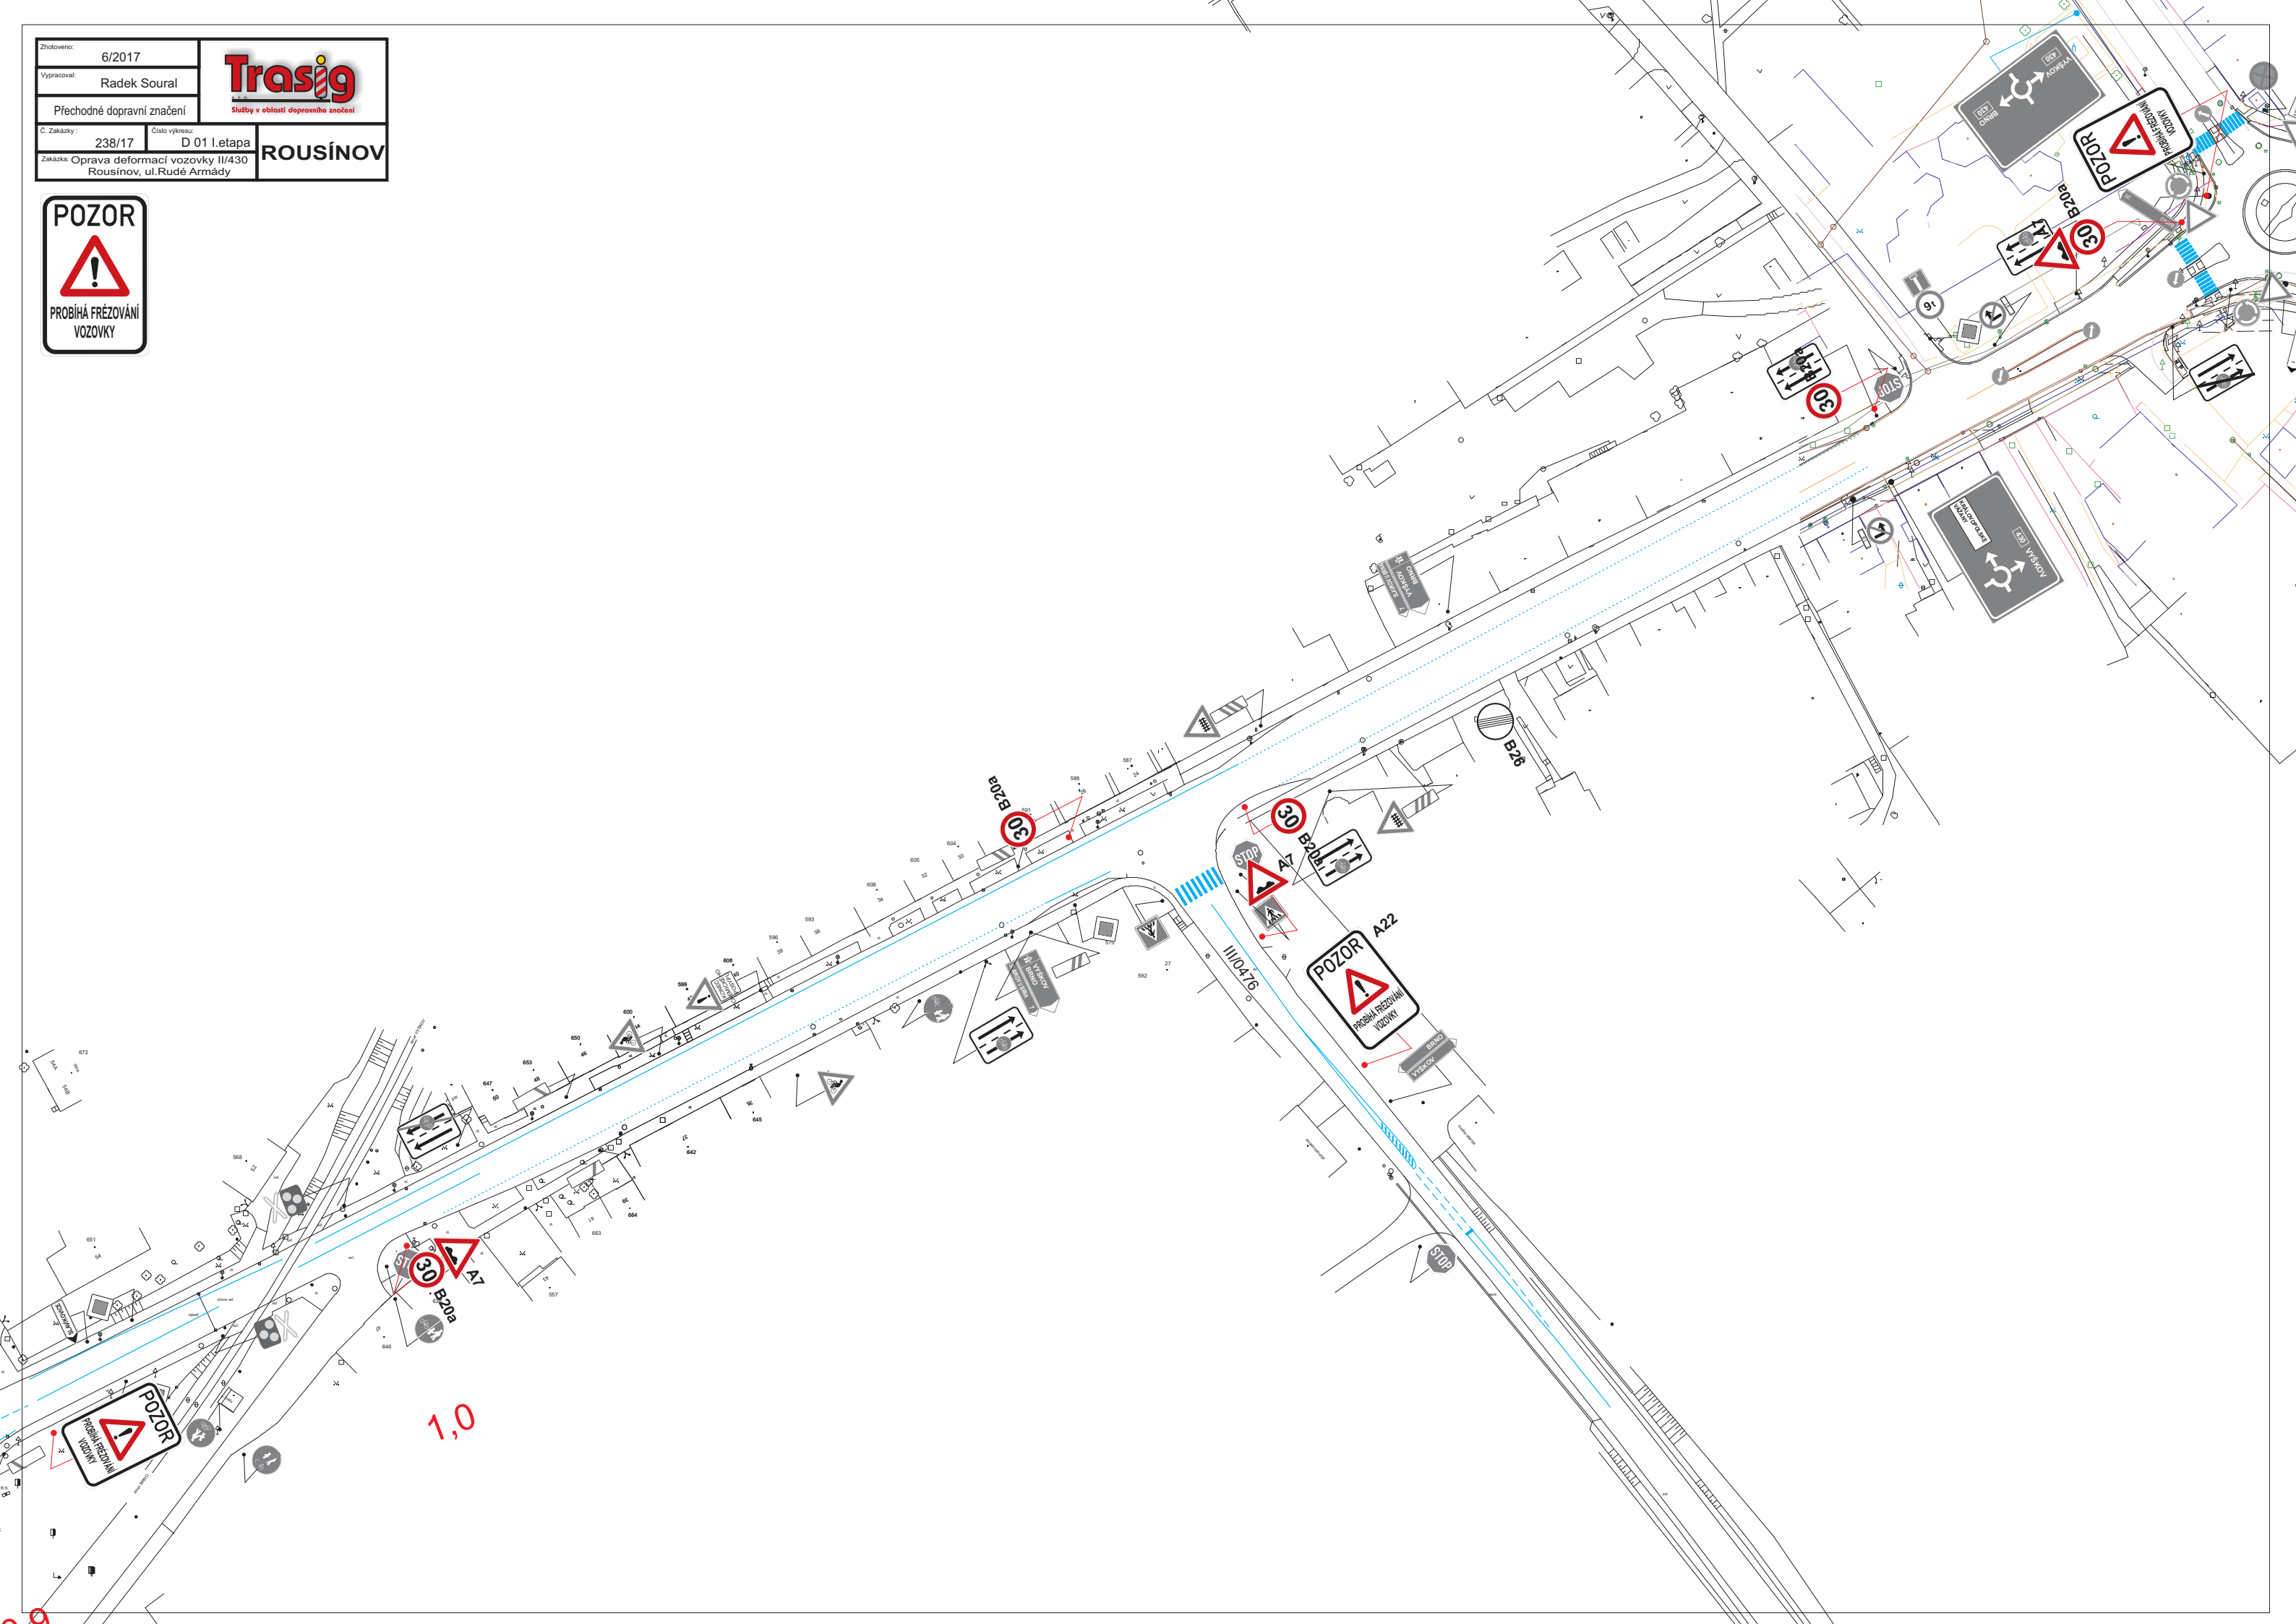

1,0