


KOORDINAČNÍ SITUAČNÍ VÝKRES - 1.část

M 1:1000

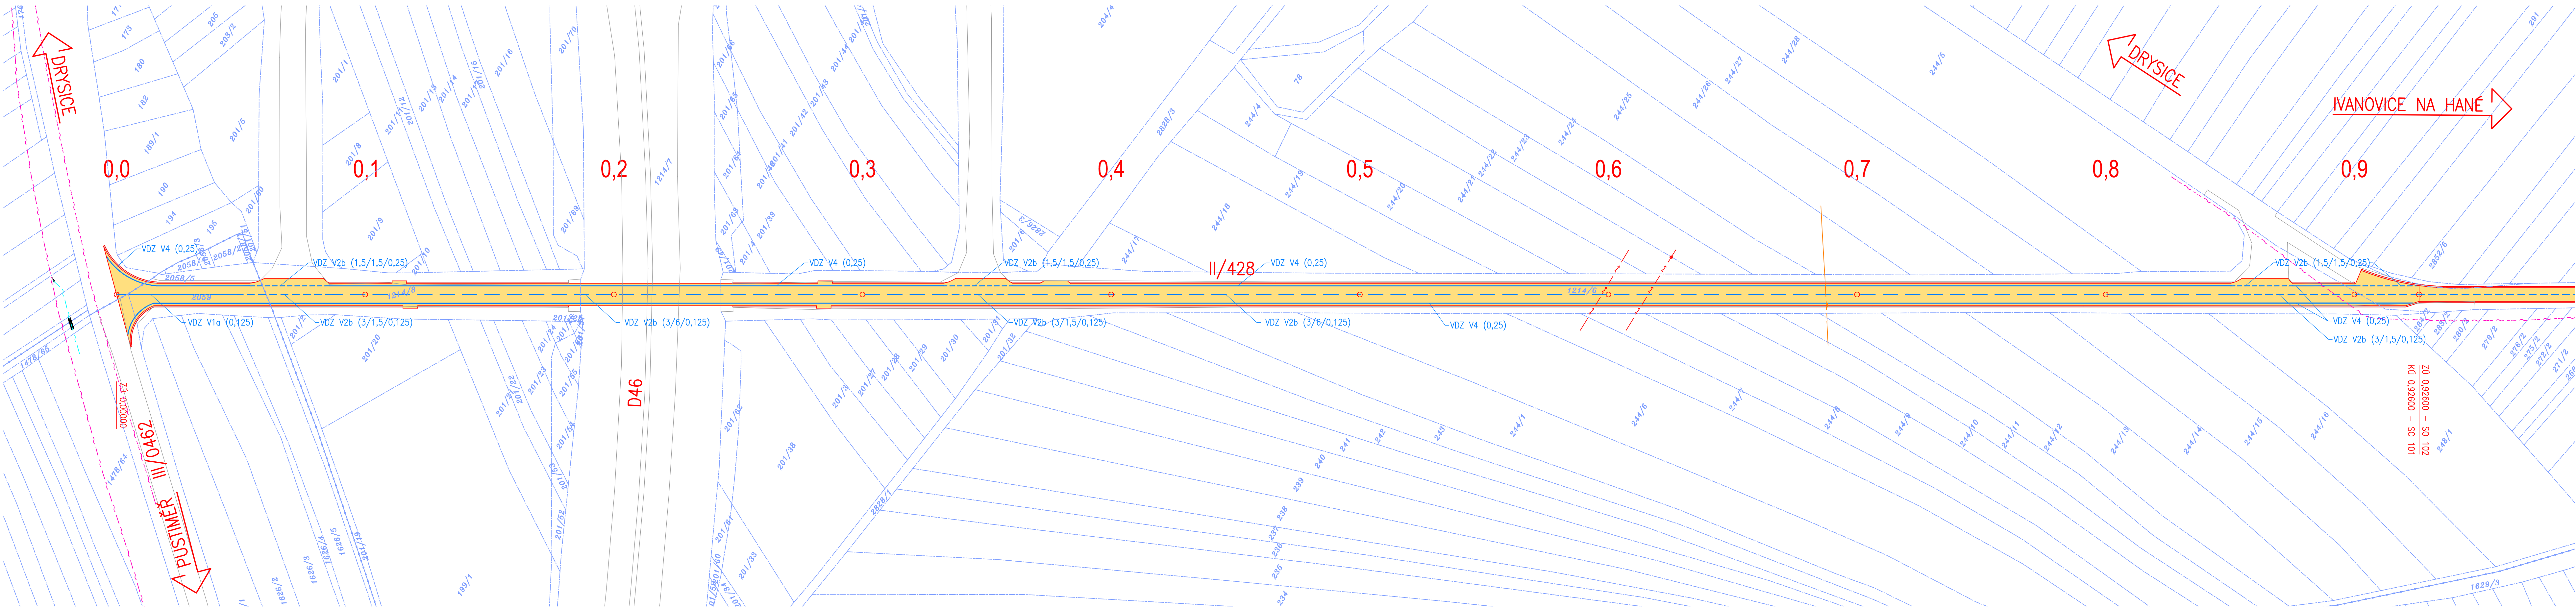

LEGENDA:


- STÁVAJÍCÍ PONECHANÉ STAVBY (BUDOVY, MOSTY, ZDI, PROPUSTKY, ...)
- STÁVAJÍCÍ PONECHANÉ OPLOČENÍ A ZDI (DRÁTĚNÉ, ZDĚNÉ, DŘEVĚNÉ)
- STÁVAJÍCÍ ZPEVNĚNÉ PLOCHY (VOZOVKY, CHODNIKY, DLÁŽDĚNÉ KORYTA, ...)
- STÁVAJÍCÍ SVAHY
- STÁVAJÍCÍ SOLITÉRNÍ STROMY S PRŮMĚREM KMENU
- STÁVAJÍCÍ PLOŠNÉ SKUPINY STROMŮ A KEŘŮ
- PŮVODNÍ KONSTRUKCE (MOSTNÍ PROVIZORIA, ZAŘÍZENÍ STAVBY, PŘÍJEZDOVÉ KOMUNIKACE, ...)
- NOVÉ STAVBY (KOMUNIKACE, MOSTY, ZDI, PROPUSTKY, ...)
- NOVÉ OPLOČENÍ A ZDI (DRÁTĚNÉ, ZDĚNÉ, DŘEVĚNÉ)
- NOVÉ ZEMNÍ TĚLESO
- NOVÁ VOZOVKA – OBRUSNÁ VRSTVA ACO 11+
- NOVÁ NEZPEVNĚNÁ KRAJNICE – ASFALTOVÝ RECYKLÁT
- VODOROVNÉ DOPRAVNÍ ZNAČENÍ

LEGENDA INŽENÝRSKÝCH SÍTÍ:

- STÁVAJÍCÍ VEDENÍ VELMI VYSOKÉHO NAPĚTÍ – NADZEMNÍ (E.ON Distribuce, a.s.)
- STÁVAJÍCÍ VEDENÍ VYSOKÉHO NAPĚTÍ – NADZEMNÍ (E.ON Distribuce, a.s.)
- STÁVAJÍCÍ VEDENÍ NÍZKÉHO NAPĚTÍ (E.ON Distribuce, a.s.)
- STÁVAJÍCÍ SDĚLOVACÍ ZAŘÍZENÍ (E.ON Distribuce, a.s.)
- STÁVAJÍCÍ SDĚLOVACÍ VEDENÍ (ČETIN a.s.)
- STÁVAJÍCÍ SDĚLOVACÍ VEDENÍ NEOVĚŘENÉ (ČETIN a.s.)
- STÁVAJÍCÍ VYSOKOTLAKÝ PLYNOVOD, OVĚŘENÝ (GASNET, s.r.o.)

LEGENDA KATASTRU:

- HRANICE KATASTRÁLNÍCH ÚZEMÍ
- HRANICE PARCELY KATASTRU NEMOVITOSTÍ
- ČÍSLO PARCELY KATASTRU NEMOVITOSTÍ

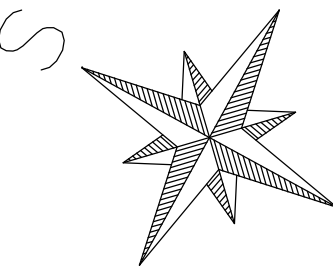

PROJEKTANT Ing. Michal Harašta	KONTROLA Ing. Petr Guňka	ZODP. PROJEKTANT Ing. Michal Harašta	VIAT s.r.o. Lidická 19/700 602 00 Brno IČO: 05705398	VIAT PROJEKČNÍ KANCELÁŘ
INVESTOR: SUS/JMK, příspěvková organizace Kajle, Zerotínova nám. 449/3, 602 00 Brno	KRAJ: Jihomoravský	KATASTR. ÚZEMÍ: Drysice, Puštiměř, Ivanovice na Hané	STAVBA: III/428 Drysice - Ivanovice na Hané	FORMÁT 6x44
OBSAH: KOORDINAČNÍ SITUAČNÍ VÝKRES - 1.část			DATUM 06/2020	ZAKÁZKA ČÍSLO MH 05/20
			STUPEŇ PDPS	MĚŘÍTKO 1:1000
			ČÍSLO VÝKRESU C.2.1	