

Podélný profil:


Rozsah:

km 2,25000 - km 2,84573

SKLONOVÉ POMĚRY:

SKLONOVÉ POMĚRY  
MĚŘITVA 1:500 / 1:100  
LEGENDA  
TERÉN  
NIVELÉTA

ETAPA I. ETAPA II.

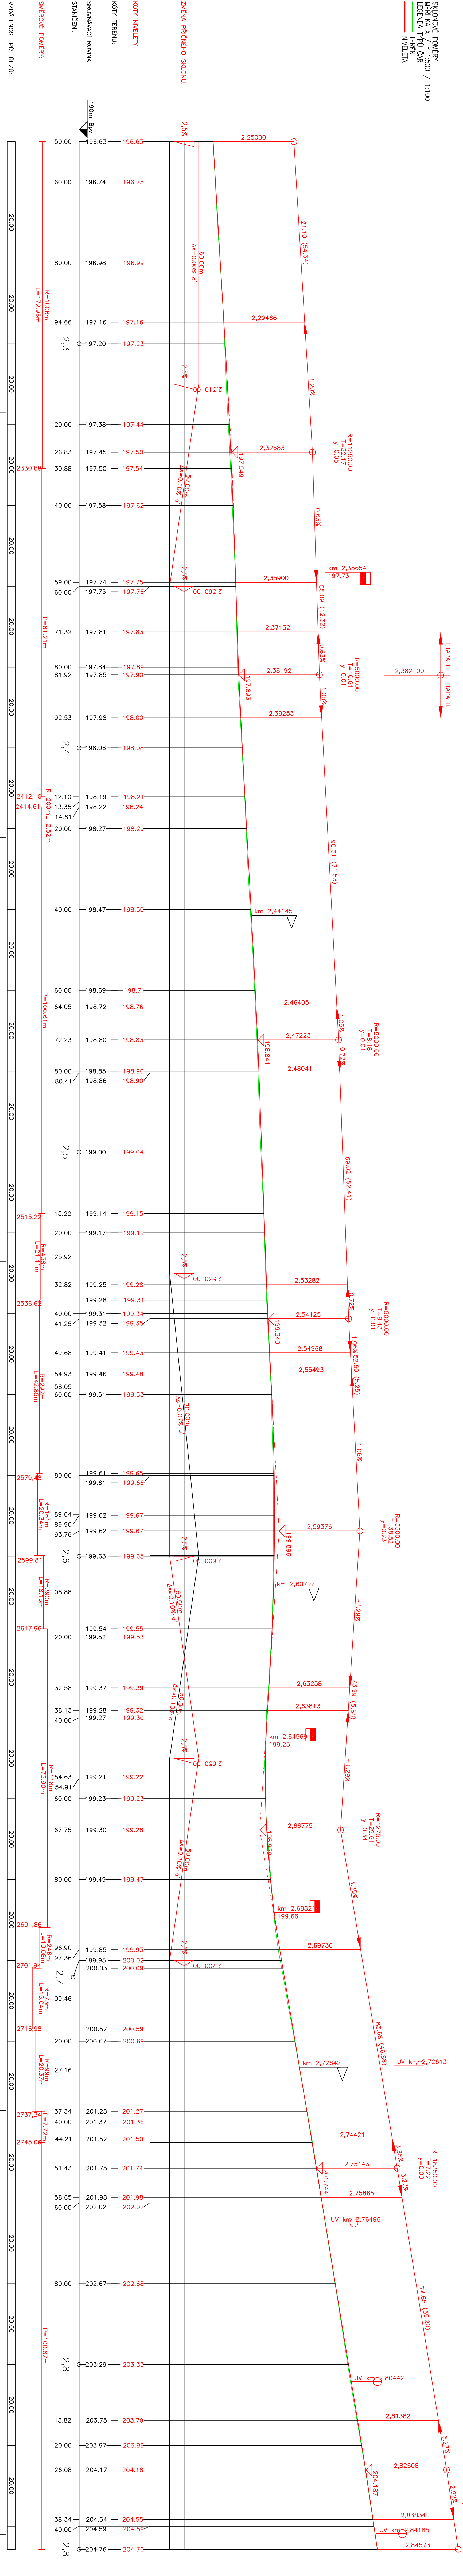

HLAVNÍ PROJEKTANT:		ING. RADOMÍR PROKEŠ	
ZODPOVĚDNÝ PROJEKTANT:		ING. RADOMÍR PROKEŠ	
PROJEKTANT:		ING. ZDENĚK TOŠOVSKÝ	
MÍSTO STAVBY / KATASTRÁLNÍ ÚZEMÍ:		K.O. KYJOV, NETČICE U KYJOVA, BORŠOV (KATASTRÁLNÍ ÚZEMÍ)	
STAVBYNÁK:		STAVBA A VÝBĚRA SILNIC, ZODPOVĚDNÝM OSOBNÍM PŘÍJEMEM, KATASTRÁLNÍ ÚZEMÍ	
AKCE:		III/432 KYJOV BORŠOVSKA - KRIZ. S I/54	
ČÁST STAVBY:		OBS. ZÁKAZNÍK: 1091/2020	
DI DOKUMENTACE OBJEKTU A TECHNICKÝCH ZAŘÍZENÍ		ARCHIVNÍ Č.: 1091/2020	
STAVBYNÁK:		MĚŘITKO:	
SO.101 KOMUNIKACE		ČÍSLO KÓPIE:	
OBSAH VÝKRESU:		M 1:500/100	
PODÉLNÝ PROFIL KM 2,250-2,845		D.101.24	