



# PŮDORYS - NOVÝ STAV 1:100

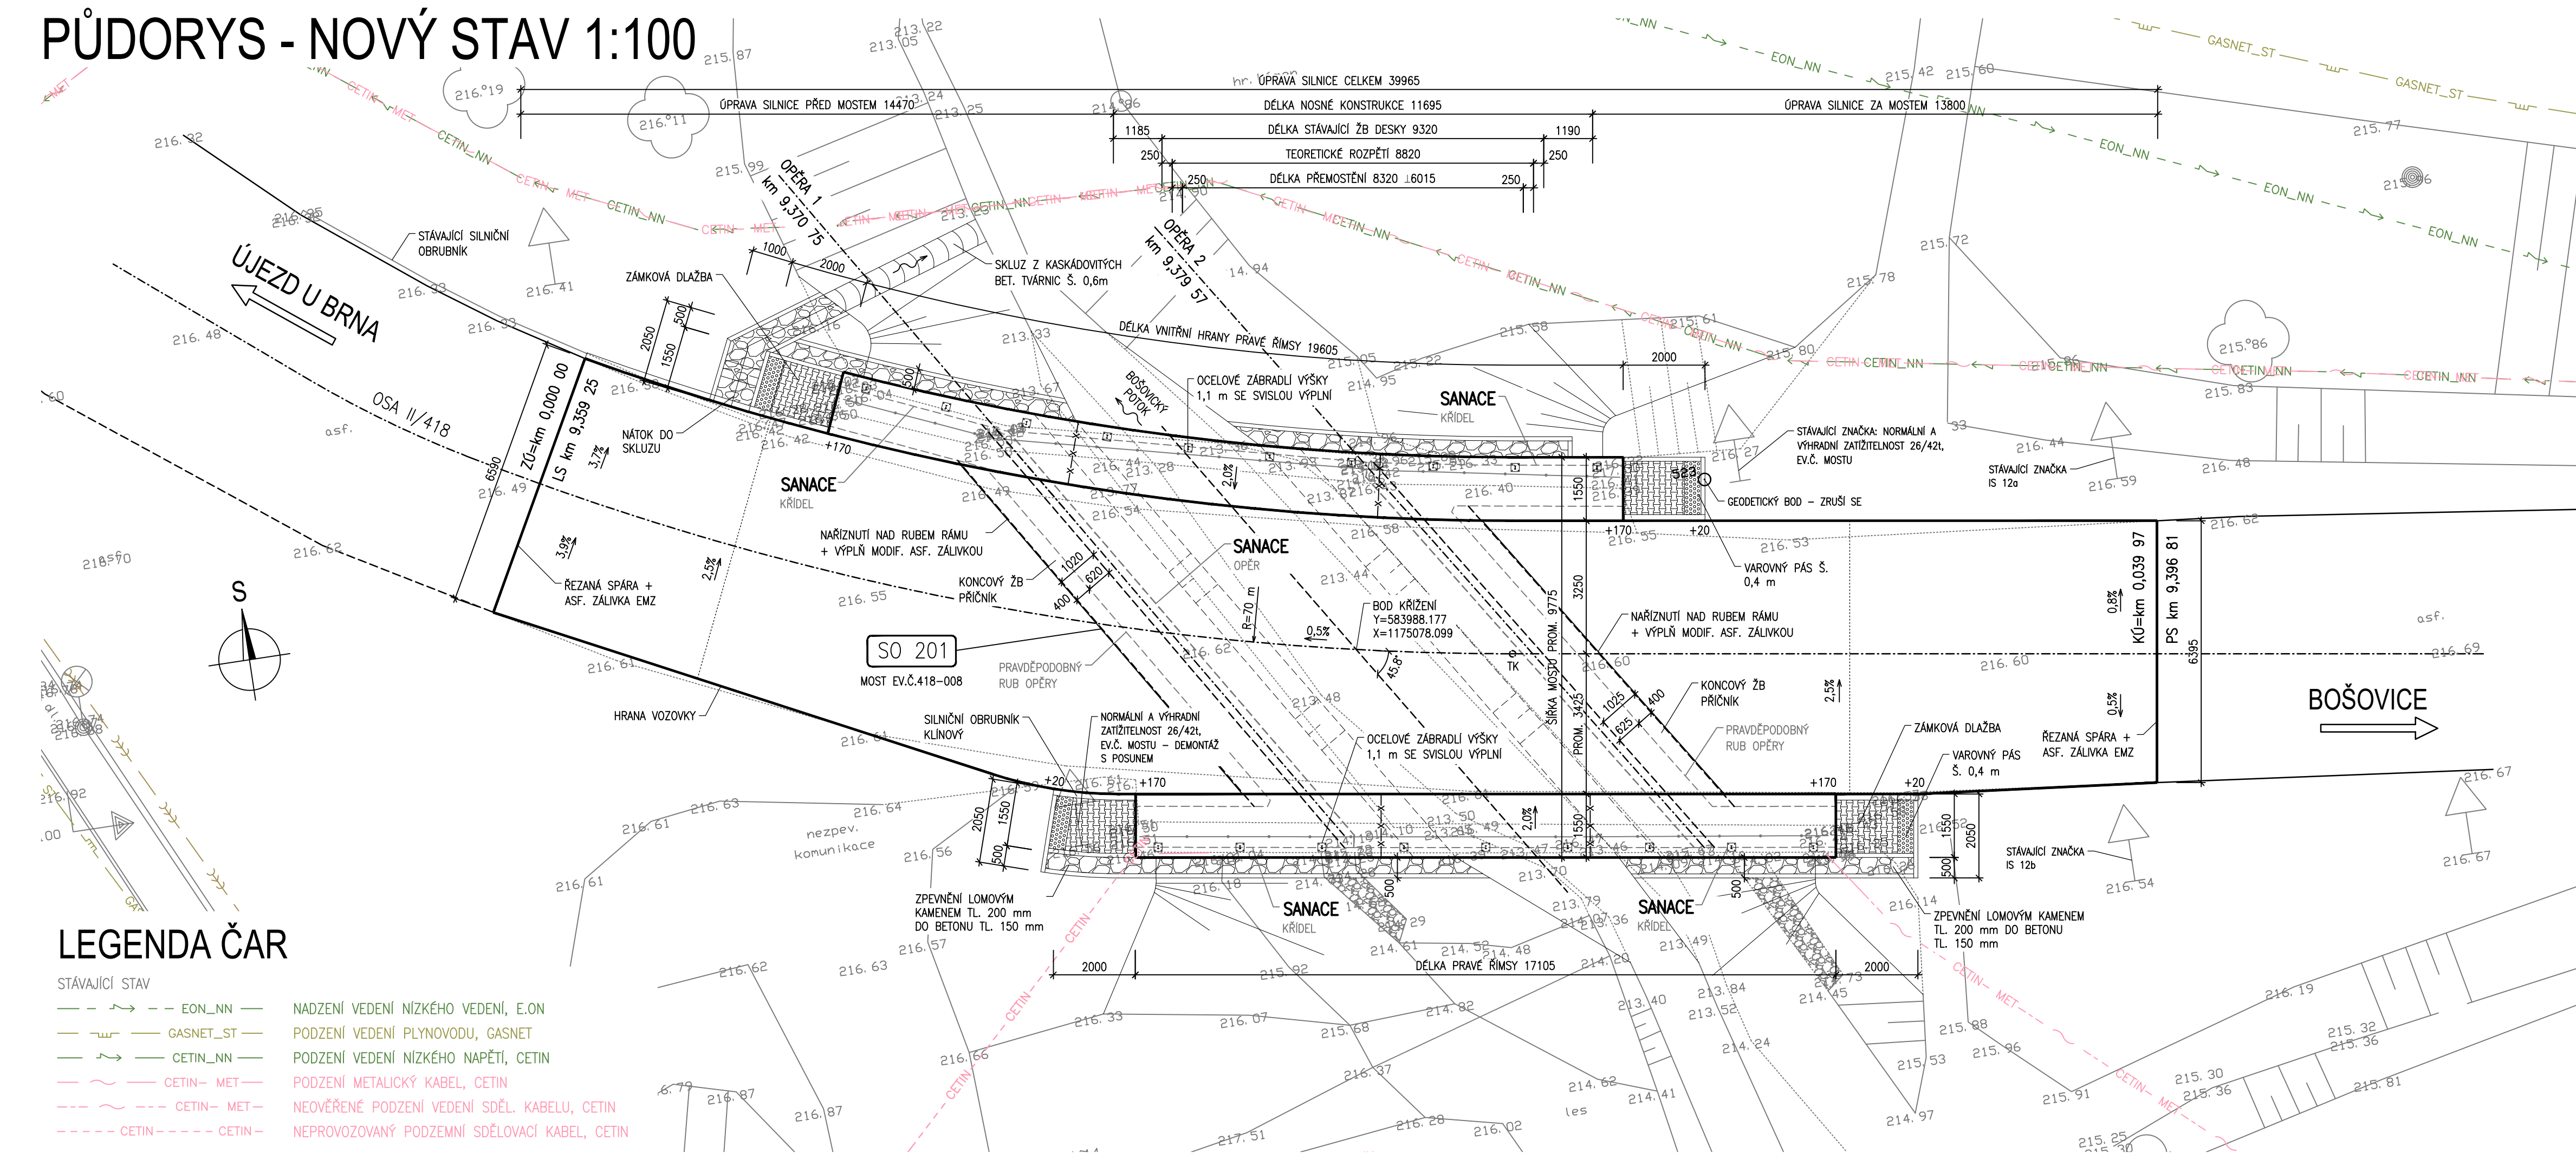

AKCE	<h2 style="margin: 0;">II/418 Otnice, most 418-008</h2>
<div style="display: flex; justify-content: space-between; align-items: center;"> <div style="width: 30%;"> <p style="margin: 0;">INVESTOR</p> <p style="margin: 10px 0 0 40px;">Správa a údržba silnic Jihomoravského kraje</p> <p style="margin: 0 0 0 40px;">příspěvková organizace kraje</p> <p style="margin: 0 0 0 40px;">Žerotínovo náměstí 449/3, Veveří</p> <p style="margin: 0 0 0 40px;">602 00 Brno</p> </div> <div style="width: 60%; text-align: right;">  </div> </div>	

D  
SO 201

SOUŘADNICOVÝ SYSTÉM : S-JTSK  
VÝŠKOVÝ SYSTÉM : Bpv

VEDOUCÍ PROJEKTANT	Ing. Martin ŘEHULKA	<i>Řehulka</i>	 <b>PRIS</b> PROJEKČNÍ KANCELÁŘ PRIS spol. s r. o. OSOVA 20, 625 00 BRNO
ZODPOVĚDNÝ PROJEKTANT	Ing. Karel ZIFČÁK	<i>Zifčák</i>	
VYPRACOVAL	Ing. Karel ZIFČÁK	<i>Zifčák</i>	
KONTOLOVAL	Ing. Jiří ŠRUBAŘ	<i>Šrubař</i>	
KRAJ	JIHOMORAVSKÝ	INVESTOR	SÚS Jihomoravského kraje, p.o.k.
NÁZEV AKCE			
<div style="text-align: center;"> <h1>II/418 Otnice, most 418-008</h1> </div>			
NÁZEV OBJEKTU			
SO 201 - Most ev. č. 418-008			
NÁZEV PŘÍLOHY			
PŮDORYS - NOVÝ STAV			
DATUM		06/2020	
FORMÁT		4 A4	
MĚŘITKO		1:100	
ÚČEL		PDPS	
ČÍS. ZAKÁZKY		19032	
ARCHIVNÍ ČÍS.		D201_03_PUD-N.dwg	
ČÍS. SOUPRAVY		PŘÍLOHA	
		3	