


# KOORDINAČNÍ SITUAČNÍ VÝKRES 1:100

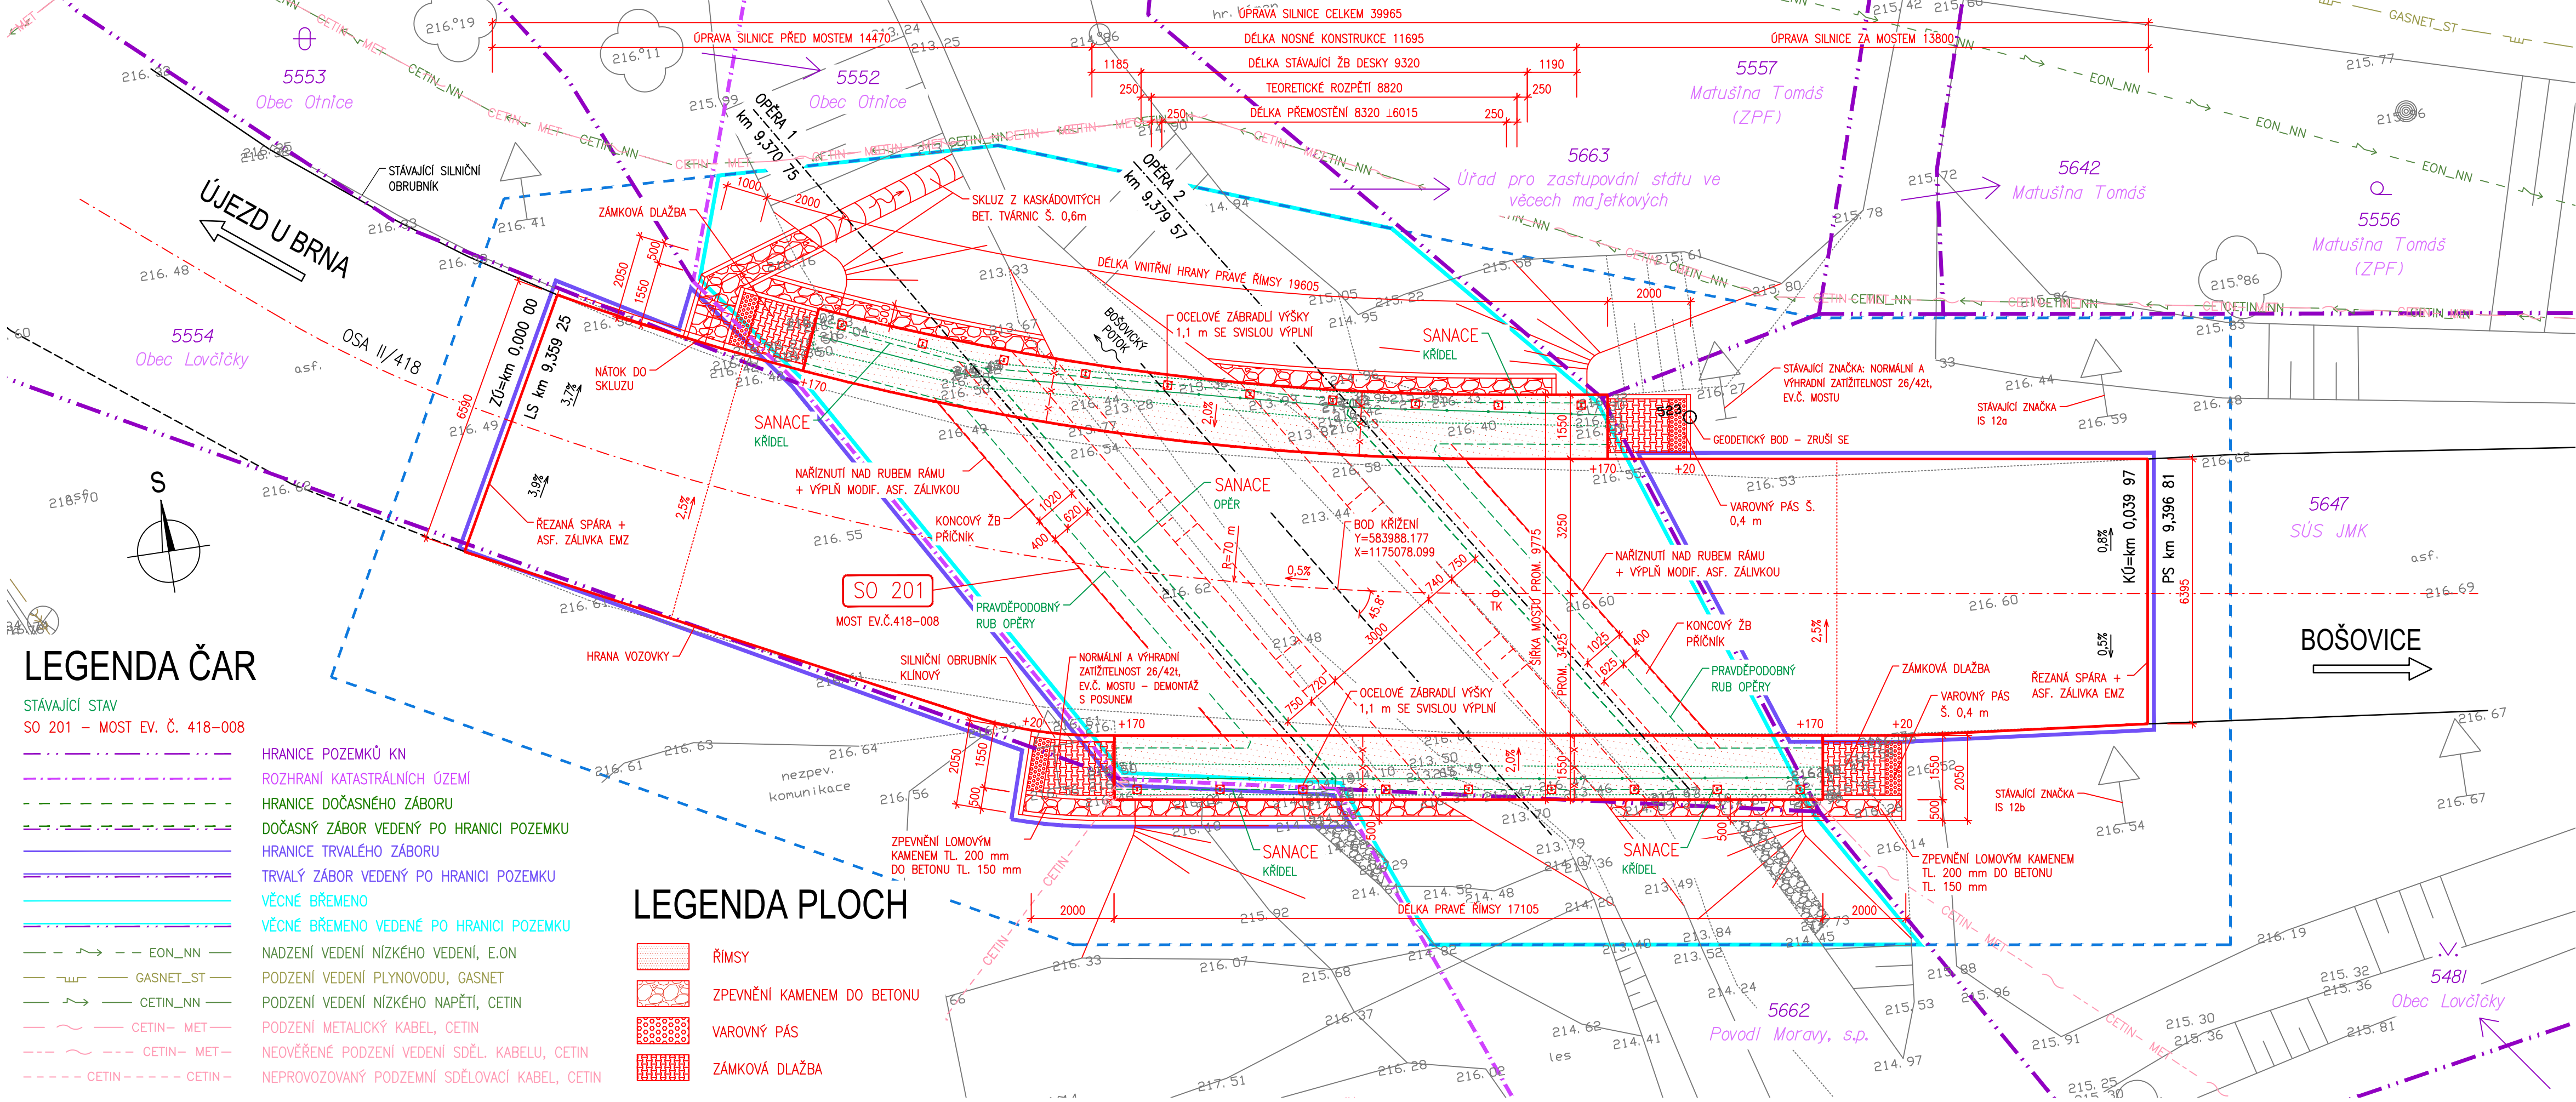

## LEGENDA ČAR

- STÁVAJÍCÍ STAV  
SO 201 – MOST EV. Č. 418-008
- HRANICE POZEMKŮ KN
  - ROZHRANÍ KATASTRÁLNÍCH ÚZEMÍ
  - HRANICE DOČASNÉHO ZÁBORU
  - DOČASNÝ ZÁBOR VEDENÝ PO HRANICI POZEMKU
  - HRANICE TRVALÉHO ZÁBORU
  - TRVALÝ ZÁBOR VEDENÝ PO HRANICI POZEMKU
  - VĚCNÉ BŘEMENO
  - VĚCNÉ BŘEMENO VEDENÉ PO HRANICI POZEMKU
  - NADZENÍ VEDENÍ NÍZKÉHO VEDENÍ, E.ON
  - PODZENÍ VEDENÍ PLYNOVODU, GASNET
  - PODZENÍ VEDENÍ NÍZKÉHO NAPĚTÍ, CETIN
  - PODZENÍ METALICKÝ KABEL, CETIN
  - NEOVĚŘENÉ PODZENÍ VEDENÍ SDĚL. KABELU, CETIN
  - NEPROVOZOVANÝ PODZEMNÍ SDĚLOVACÍ KABEL, CETIN

## LEGENDA PLOCH

- ŘÍMSY
- ZPEVNĚNÍ KAMENEM DO BETONU
- VAROVNÝ PÁS
- ZÁMKOVÁ DLAŽBA

AKCE

II/418 Otnice, most 418-008

INVESTOR

Správa a údržba silnic Jihomoravského kraje  
příspěvková organizace kraje  
Žerotínovo náměstí 449/3, Veveří  
602 00 Brno

C

SOUŘADNICOVÝ SYSTÉM : S-JTSK  
VÝŠKOVÝ SYSTÉM : Bpv

VEDOUcí PROJEKTANT	Ing. Martin ŘEHULKA				
ZODPOVĚDNÝ PROJEKTANT	Ing. Karel ZIFČÁK				
VYPRACOVAL	Ing. Karel ZIFČÁK				
KONTROLOVAL	Ing. Jiří ŠRUBAŘ				
KRAJ	JIHOMORAVSKÝ	INVESTOR	SÚS Jihomoravského kraje, p.o.k.	DATUM	06/2020
NÁZEV AKCE				FORMÁT	4 A4
II/418 Otnice, most 418-008				MĚŘITKO	1:100
				ÚČEL	PDPs
				ČÍS. ZAKÁZKY	19032
				ARCHIVNÍ ČÍS.	C3_KSIT.dwg
NÁZEV PŘÍLOHY				ČÍS. SOUPRAVY	PŘÍLOHA
KOORDINAČNÍ SITUAČNÍ VÝKRES					C3