


# II/408 HRANICE KRAJE - ŠTÍTARY

## PODÉLNÝ PROFIL - DÍL 1

M 1 : 5000/500

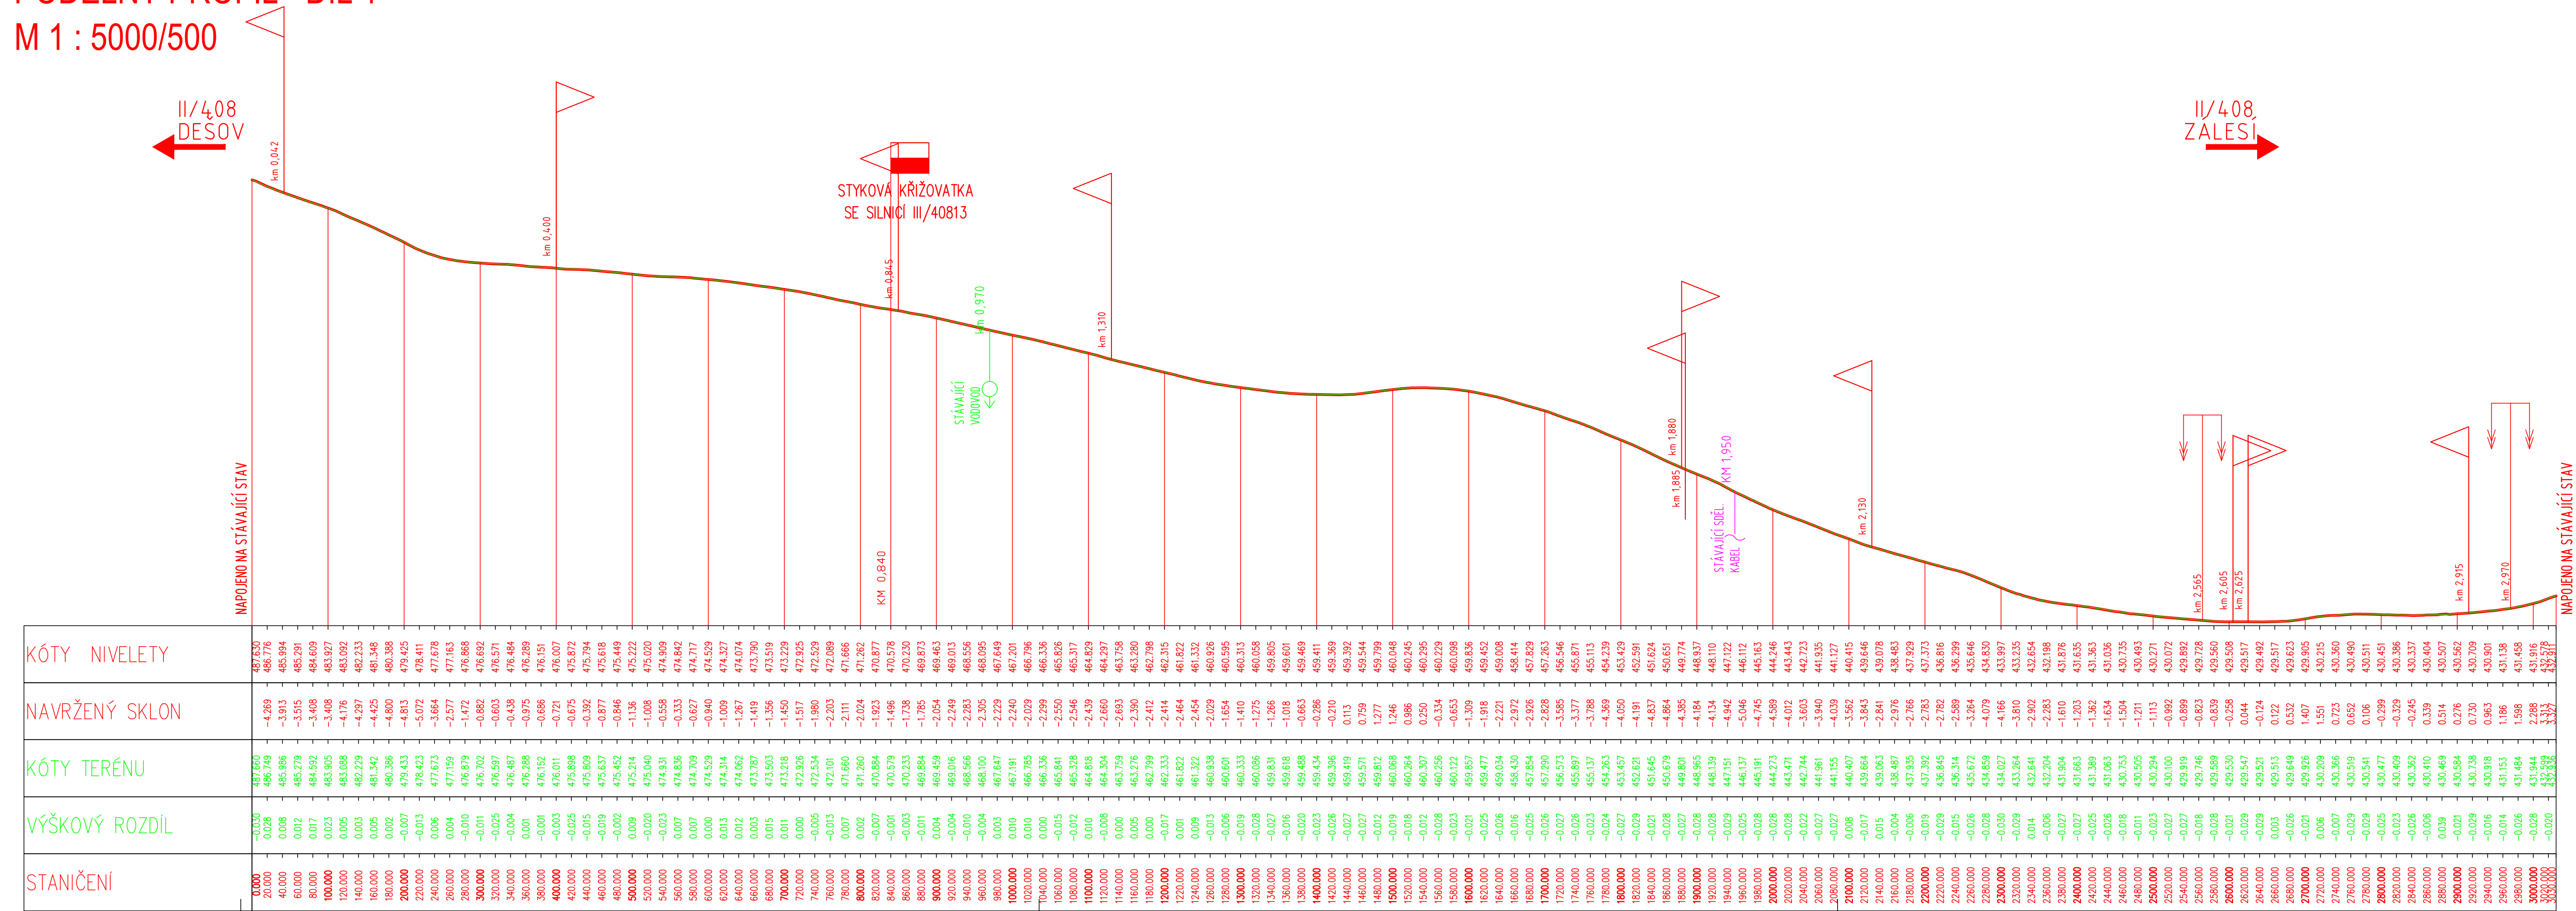


AUTORIZACE




ČÍSLO PŘÍKAZU

ČÍSLO ZMĚNY	DATUM ZMĚNY	POPIS/OBSAH ZMĚNY	PODPIS

## II/408 HRANICE KRAJE - ŠTÍTARY

název akce	
<div style="border: 1px solid black; padding: 5px;"> <b>SO 101 KOMUNIKACE</b>  stavební objekt </div>	
Správa a údržba silnic Jihomoravského kraje, p. o. Žerotínovo náměstí 449/3 602 00 Brno	
objednatel	spolupráce
ků Chvalatice místo stavby	<b>JIHOMORAVSKÝ</b> kraj
<b>DOPRAVNĚ INŽENÝRSKÁ KANCELÁŘ</b> Bozděchova 1668, 500 02 Hradec Králové t: 495 219 036, 495 212 647, fax: 495 221 677 e-mail: <a href="mailto:dik@dik - hk.cz">dik@dik - hk.cz</a> , <a href="http: www.dik-hk.cz">http: www.dik-hk.cz</a>	

<b>PODÉLNÝ PROFIL - DÍL 1</b> výkres	1 : 5000 / 500 měřítko	DSP/PDPS stupeň
---	---------------------------	--------------------

ING. MILOŠ BURIANEC kontroloval		ING. PAVEL ŘEHÁK hlavní inženýr projektu		A0811/17 číslo zakázky	<b>C.13.1</b>
ING. PAVEL ŘEHÁK zodpovědný projektant		vedoucí projektant		3/2018 datum	