


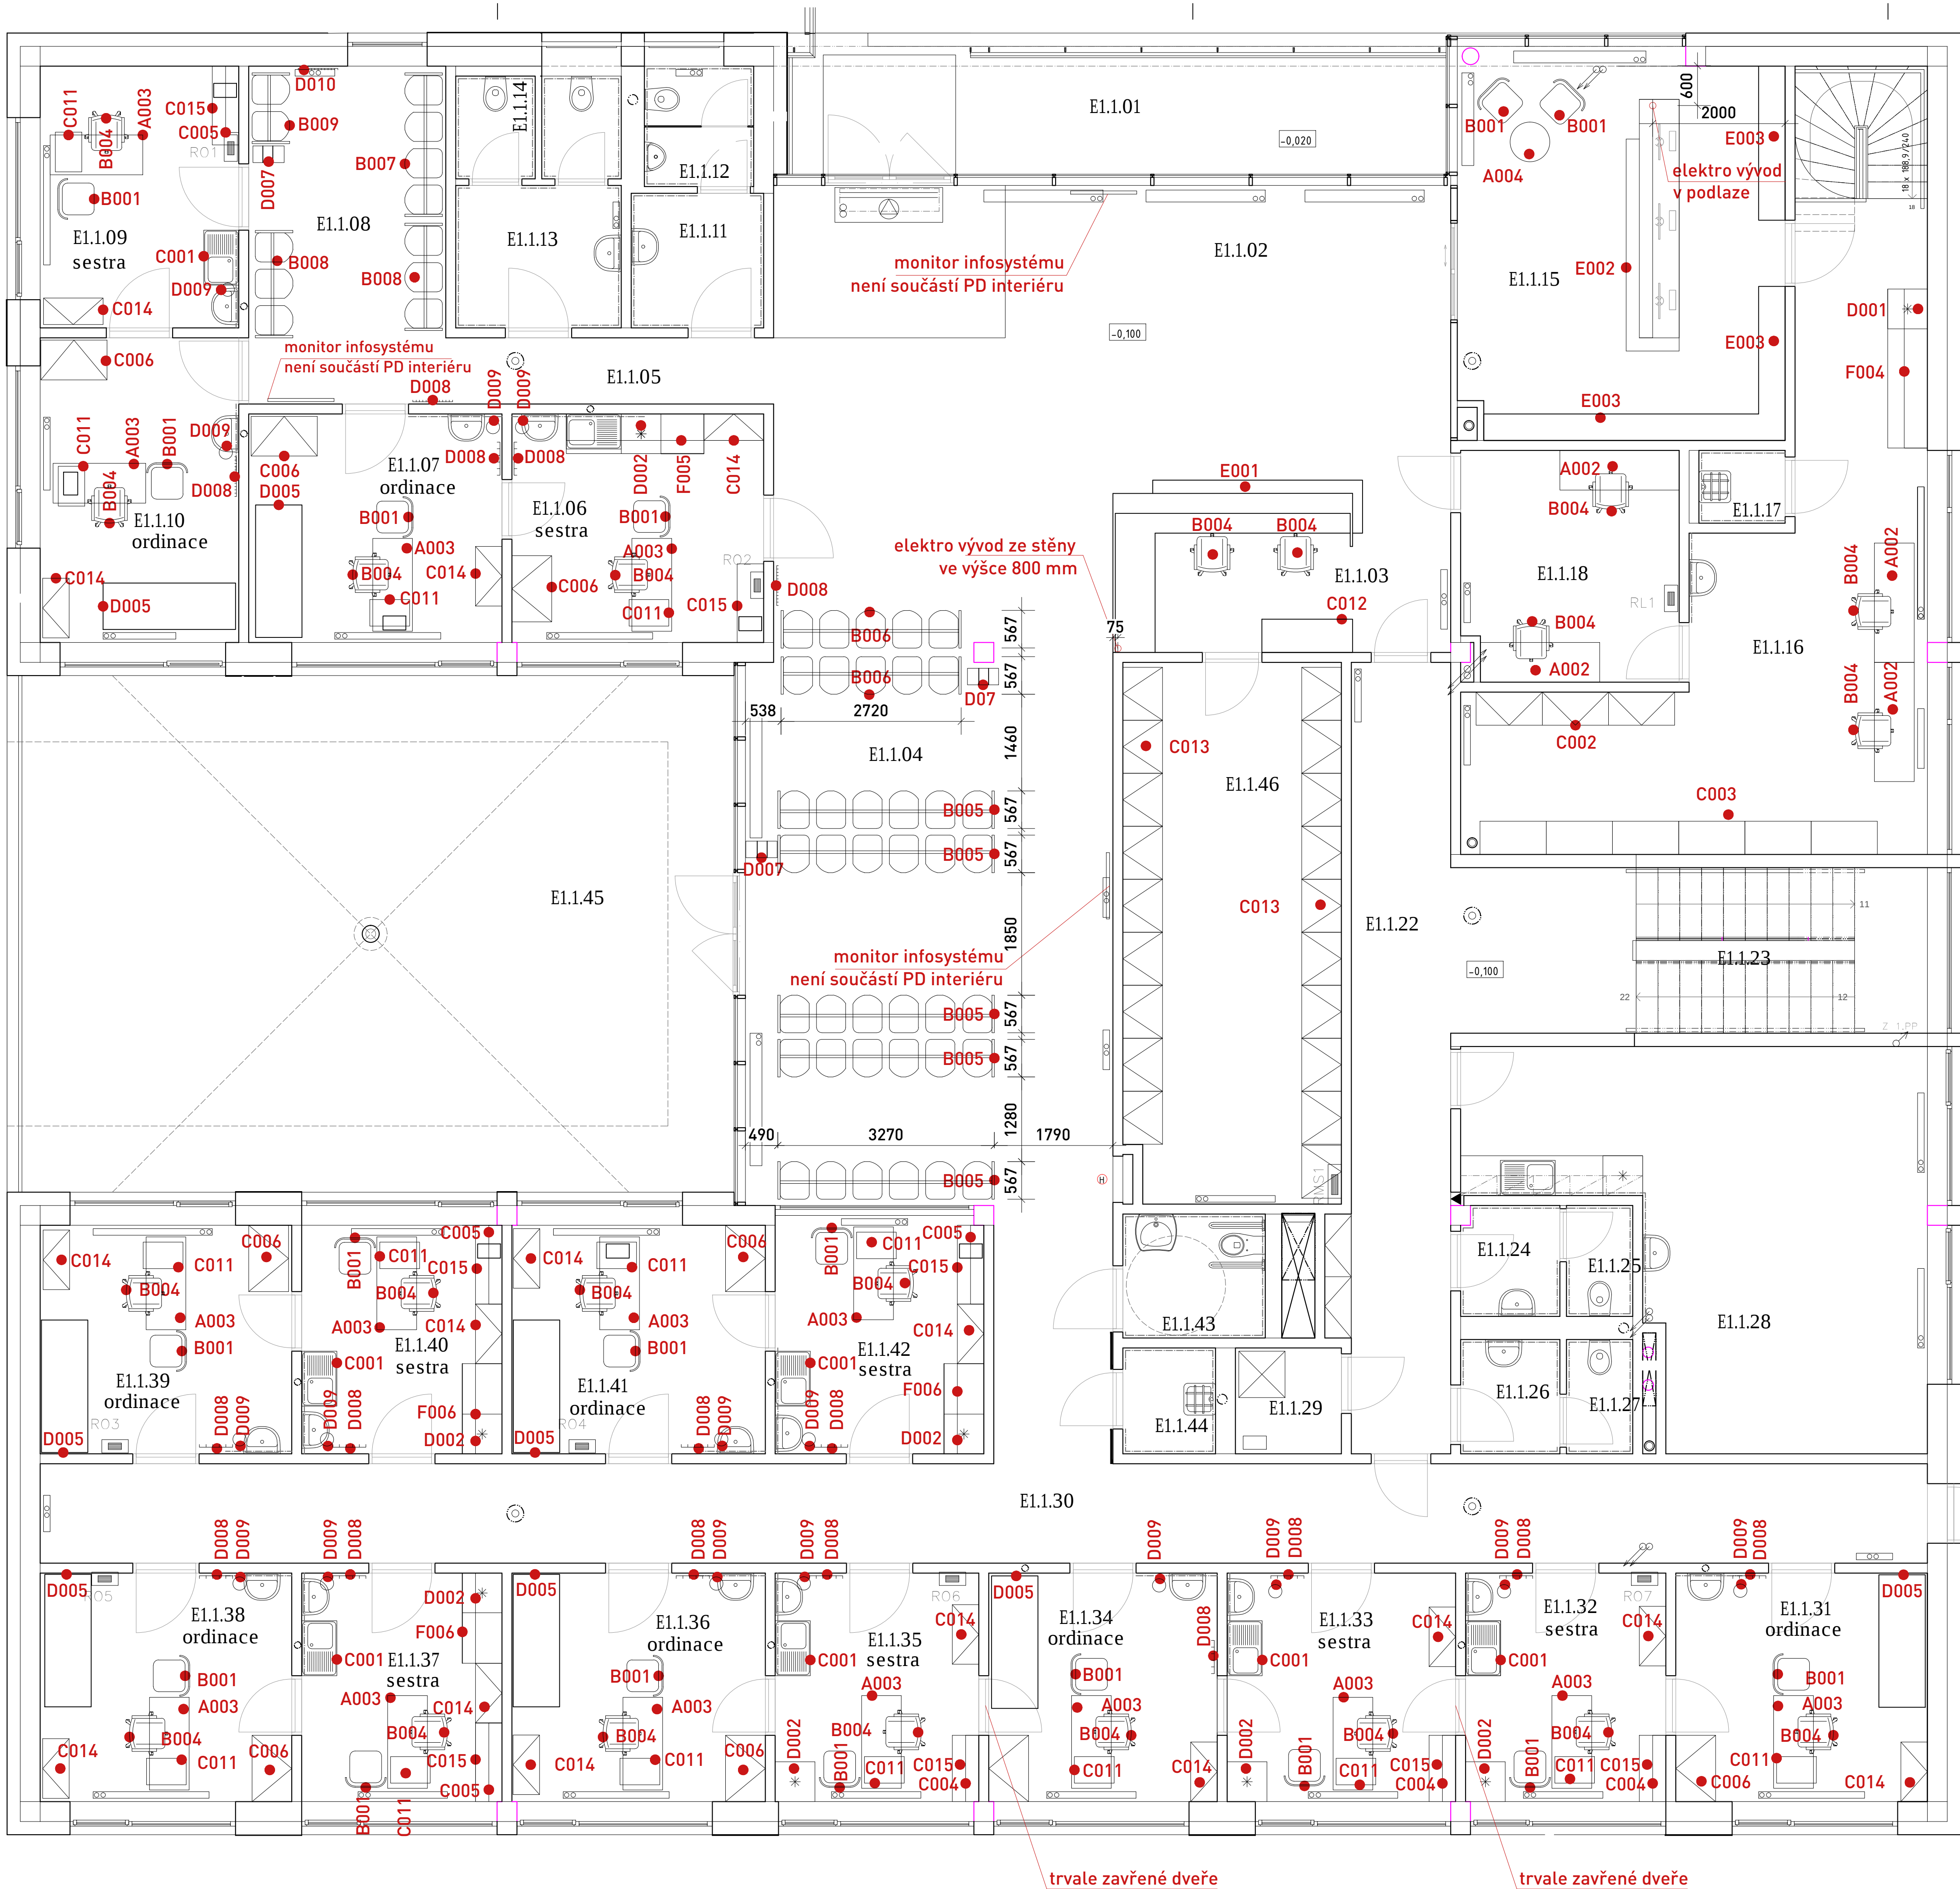

POZNÁMKA:
Tato dokumentace nenahrazuje dodavatelskou a dílenskou dokumentaci. Dodavatelská a dílenská dokumentace musí být před započítím konkrétních prací odsouhlasena architektem a zadavatelem. Všechny interiérové prvky a vybavení vychází ze zaměření současného stavu stavby. Pro samotnou realizaci budou všechny prvky přesně doměřit a provést dle skutečného provedení stavby!!! Všechny rozměry jsou orientační. Toto se týká veškerého interiérového vybavení, všech zařízení a všech prvků, které jsou nedílnou součástí stavebních prvků a konstrukcí (vestavěné skříně, nábytek, atd.), vyráběných na míru. Všechny detaily atypických výrobků a detaily mobiliáře budou součástí dílenské dokumentace dodavatele. Celé řešení vybavení interiéru a stavby bude projednáváno a odsouhlaseno autorem návrhu (architektem) !!!

Použité materiály budou vybrány s ohledem na zdravotní nezávadnost a s minimálním dopadem na životní prostředí. Výrobky budou s důrazem na vysokou kvalitu materiálů, vysokou odolnost a životnost. Výrobky nebudou obsahovat nebezpečné a zdraví závadné látky. Nábytek bude bez formaldehydu a lákavých látek.

PLATFORMAARCHITEKTI					
název stavby					
NEMOCNICE TIŠŇOV 1.ETAPA - AMBULANTNÍ ČÁST VYBAVENÍ INTERIÉRU					
projektant					
PLATFORMA ARCHITEKTI s.r.o. IČO 04359151 DIČ CZ04359151 Česká 247/32, 602 00 Brno - město platforma@platformaarchitekti.cz www.platformaarchitekti.cz					
objednatel					
Jihomoravský kraj IČO 7088337 DIČ CZ7088337 Žerotínovo náměstí 449/3, 601 82 Brno					
odpovědný projektant		datum			
ING. ARCH. DAVID PRŮŠA		06 / 2020			
vypracoval		měřítko			
ING. ARCH. ALŽBĚTA VYHNALÍKOVÁ		1:50			
stupeň					
PROJEKT INTERIÉRU				číslo paré	
název výkresu		číslo výkresu			
PŮDORYS 1.NP		I.002			