


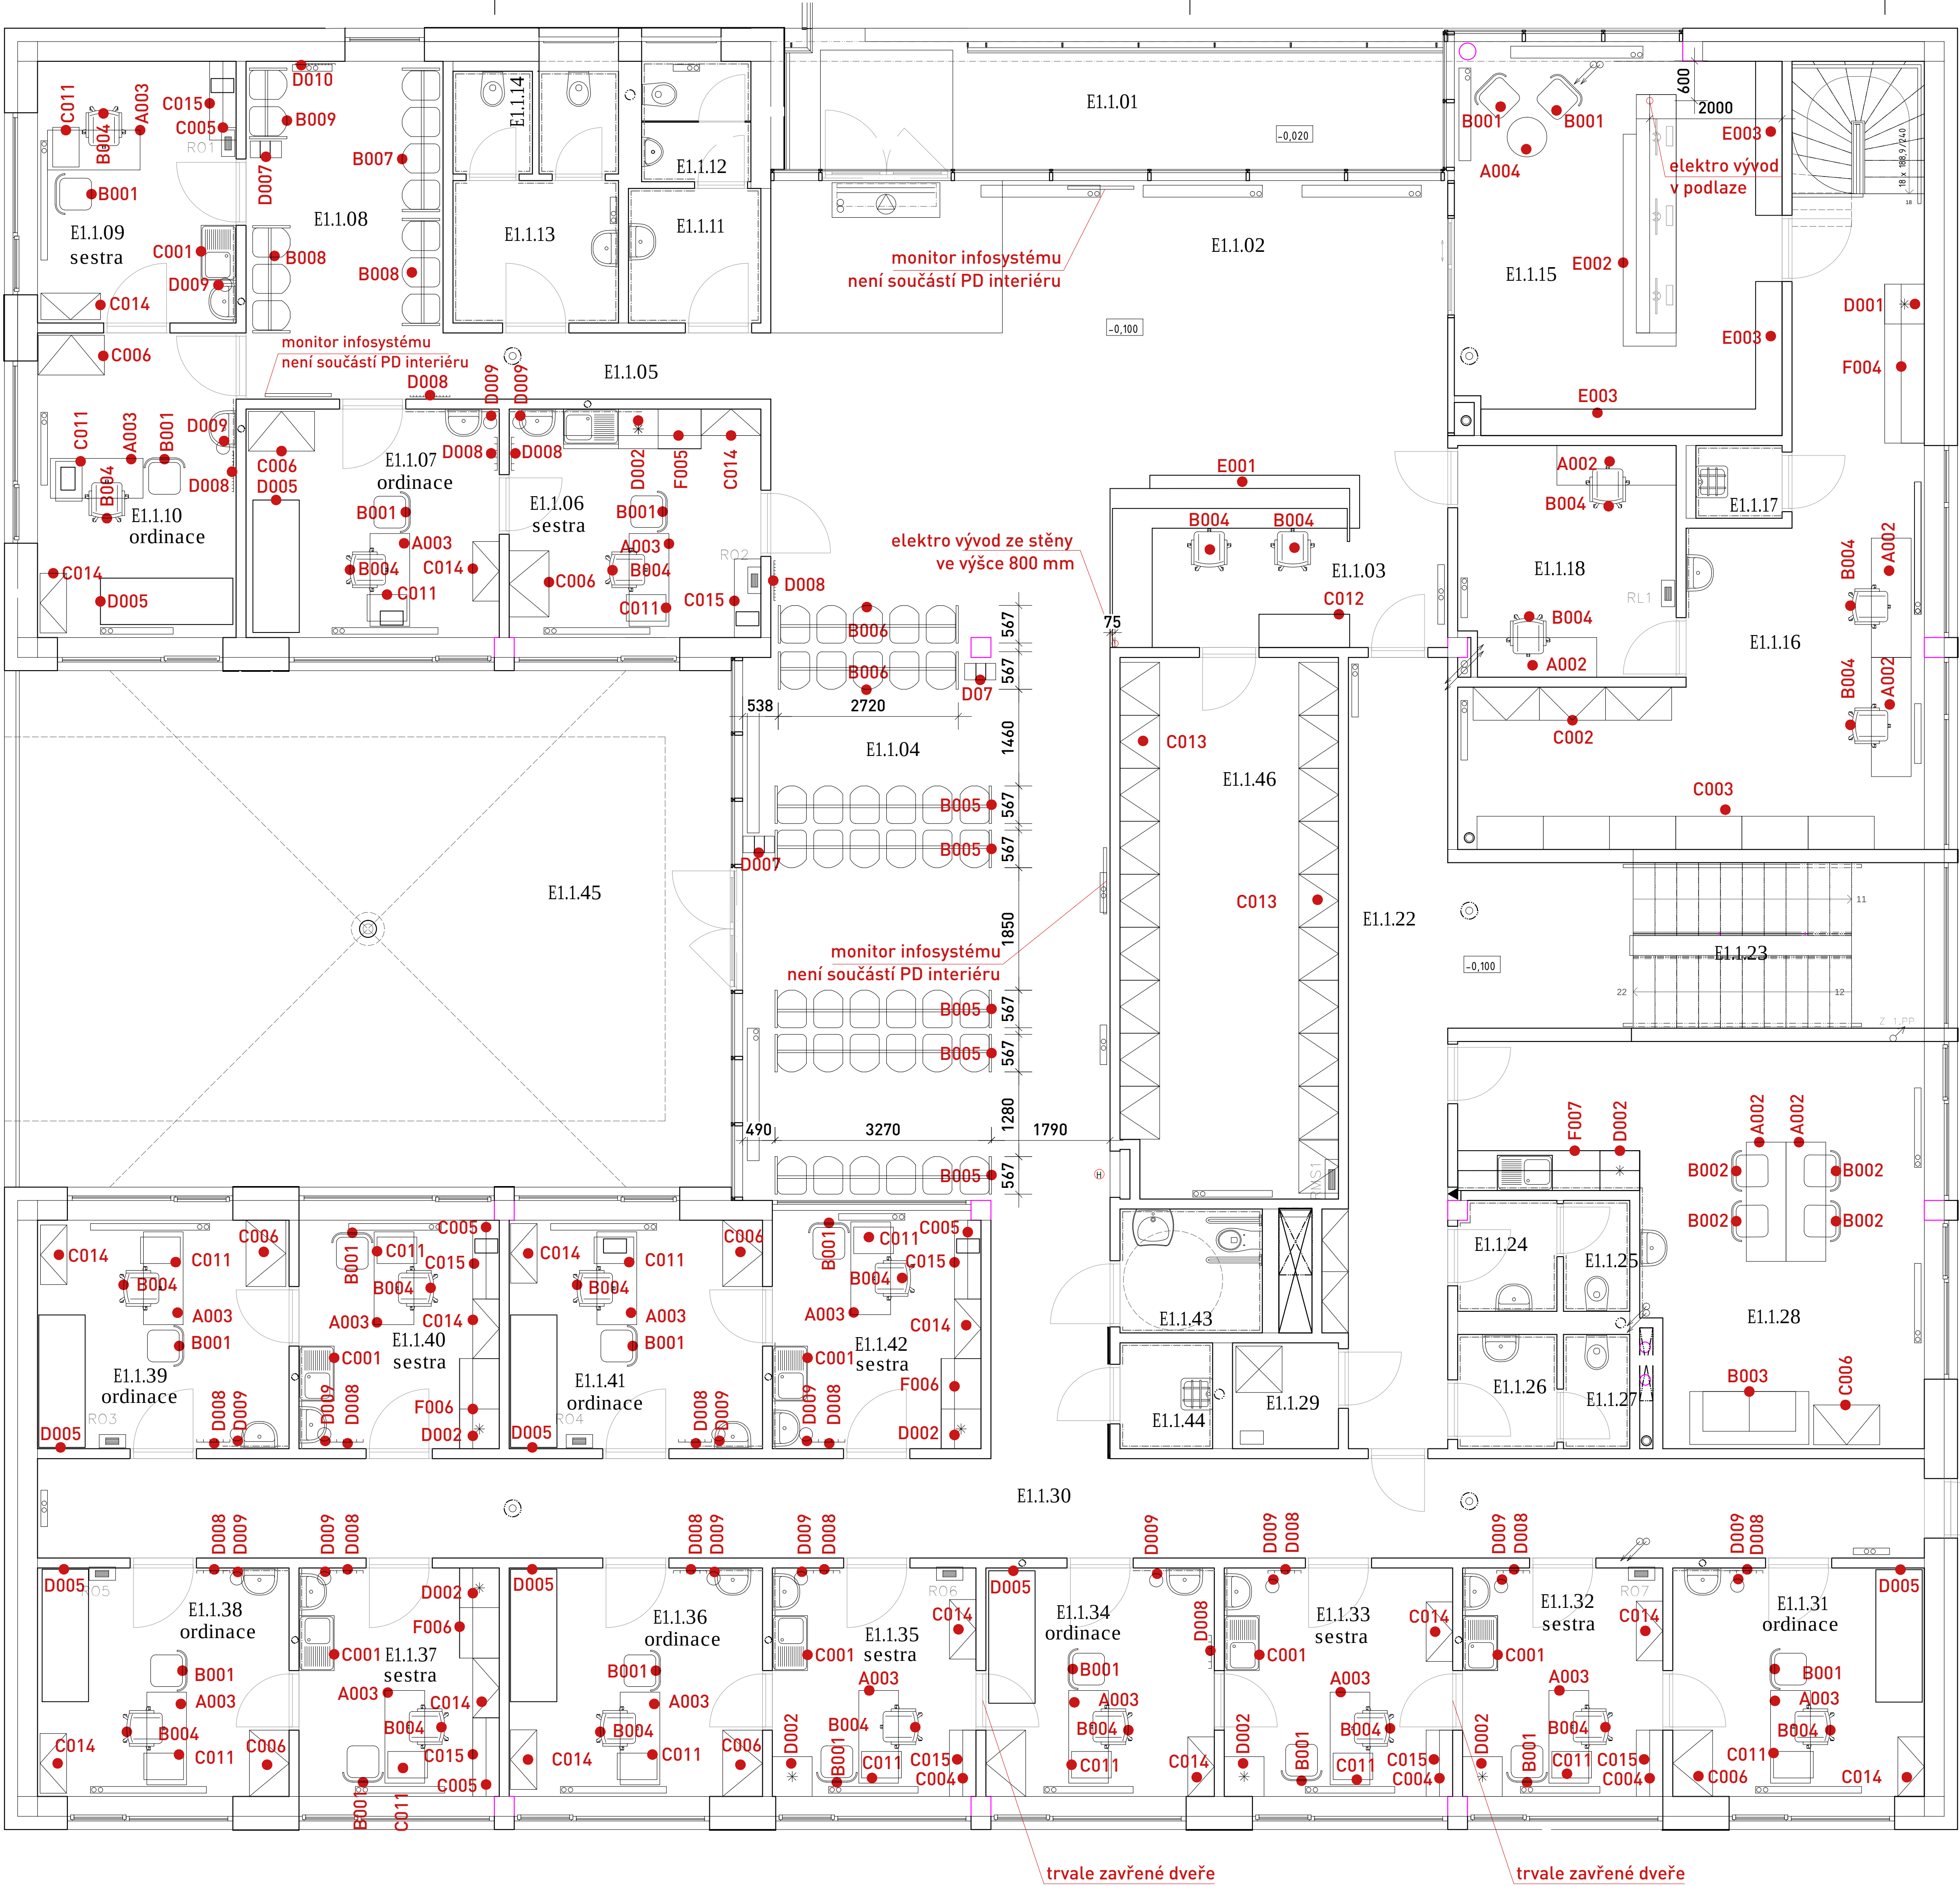

POZNÁMKA:
Tato dokumentace nenahrazuje dodavatelskou a dílenskou dokumentaci. Dodavatelská a dílenská dokumentace musí být před započítím konkrétních prací odsouhlasena architektem a zadavatelem. Všechny interiérové prvky a vybavení vychází ze zaměření současného stavu stavby. Pro samotnou realizaci budou nutno vše přesně doměřit a provést dle skutečného provedení stavby!!! Všechny rozměry jsou orientační. Toto se týká veškerého interiérového vybavení, všech zařízení a všech prvků, které jsou nedílnou součástí stavebních prvků a konstrukcí (vestavěné skříně, nábytek, atd.), vyráběných na míru. Všechny detaily atypických výrobků a detaily mobiliáře budou součástí dílenské dokumentace dodavatele. Celé řešení vybavení interiéru a stavby bude projednáváno a odsouhlaseno autorem návrhu (architektem) !!!

Použité materiály budou vybrány s ohledem na zdravotní nezávadnost a s minimálním dopadem na životní prostředí. Výrobky budou s důrazem na vysokou kvalitu materiálů, vysokou odolnost a životnost. Výrobky nebudou obsahovat nebezpečné a zdraví závadné látky. Nábytek bude bez formaldehydu a lákavých látek.

PLATFORMAARCHITEKTI

název stavby	NEMOCNICE TIŠNOV 1.ETAPA - AMBULANTNÍ ČÁST VYBAVENÍ INTERIÉRU		
projektant	PLATFORMA ARCHITEKTI s.r.o. IČO 04359151 DIČ CZ04359151 Česká 247/32, 602 00 Brno - město platforma@platformaarchitekti.cz www.platformaarchitekti.cz		
objednatel	Jihomoravský kraj IČO 7088337 DIČ CZ7088337 Žerotínovo náměstí 449/3, 601 82 Brno		
odpovědný projektant vypracoval	ING. ARCH. DAVID PRŮŠA ING. ARCH. ALŽBĚTA VYHNALÍKOVÁ	datum měřítka	06 / 2020 1:50
stupeň	PROJEKT INTERIÉRU		číslo paré
název výkresu	PŮDORYS 1.NP		I.002