



SITUACE ŠIRŠÍCH VZTAHŮ

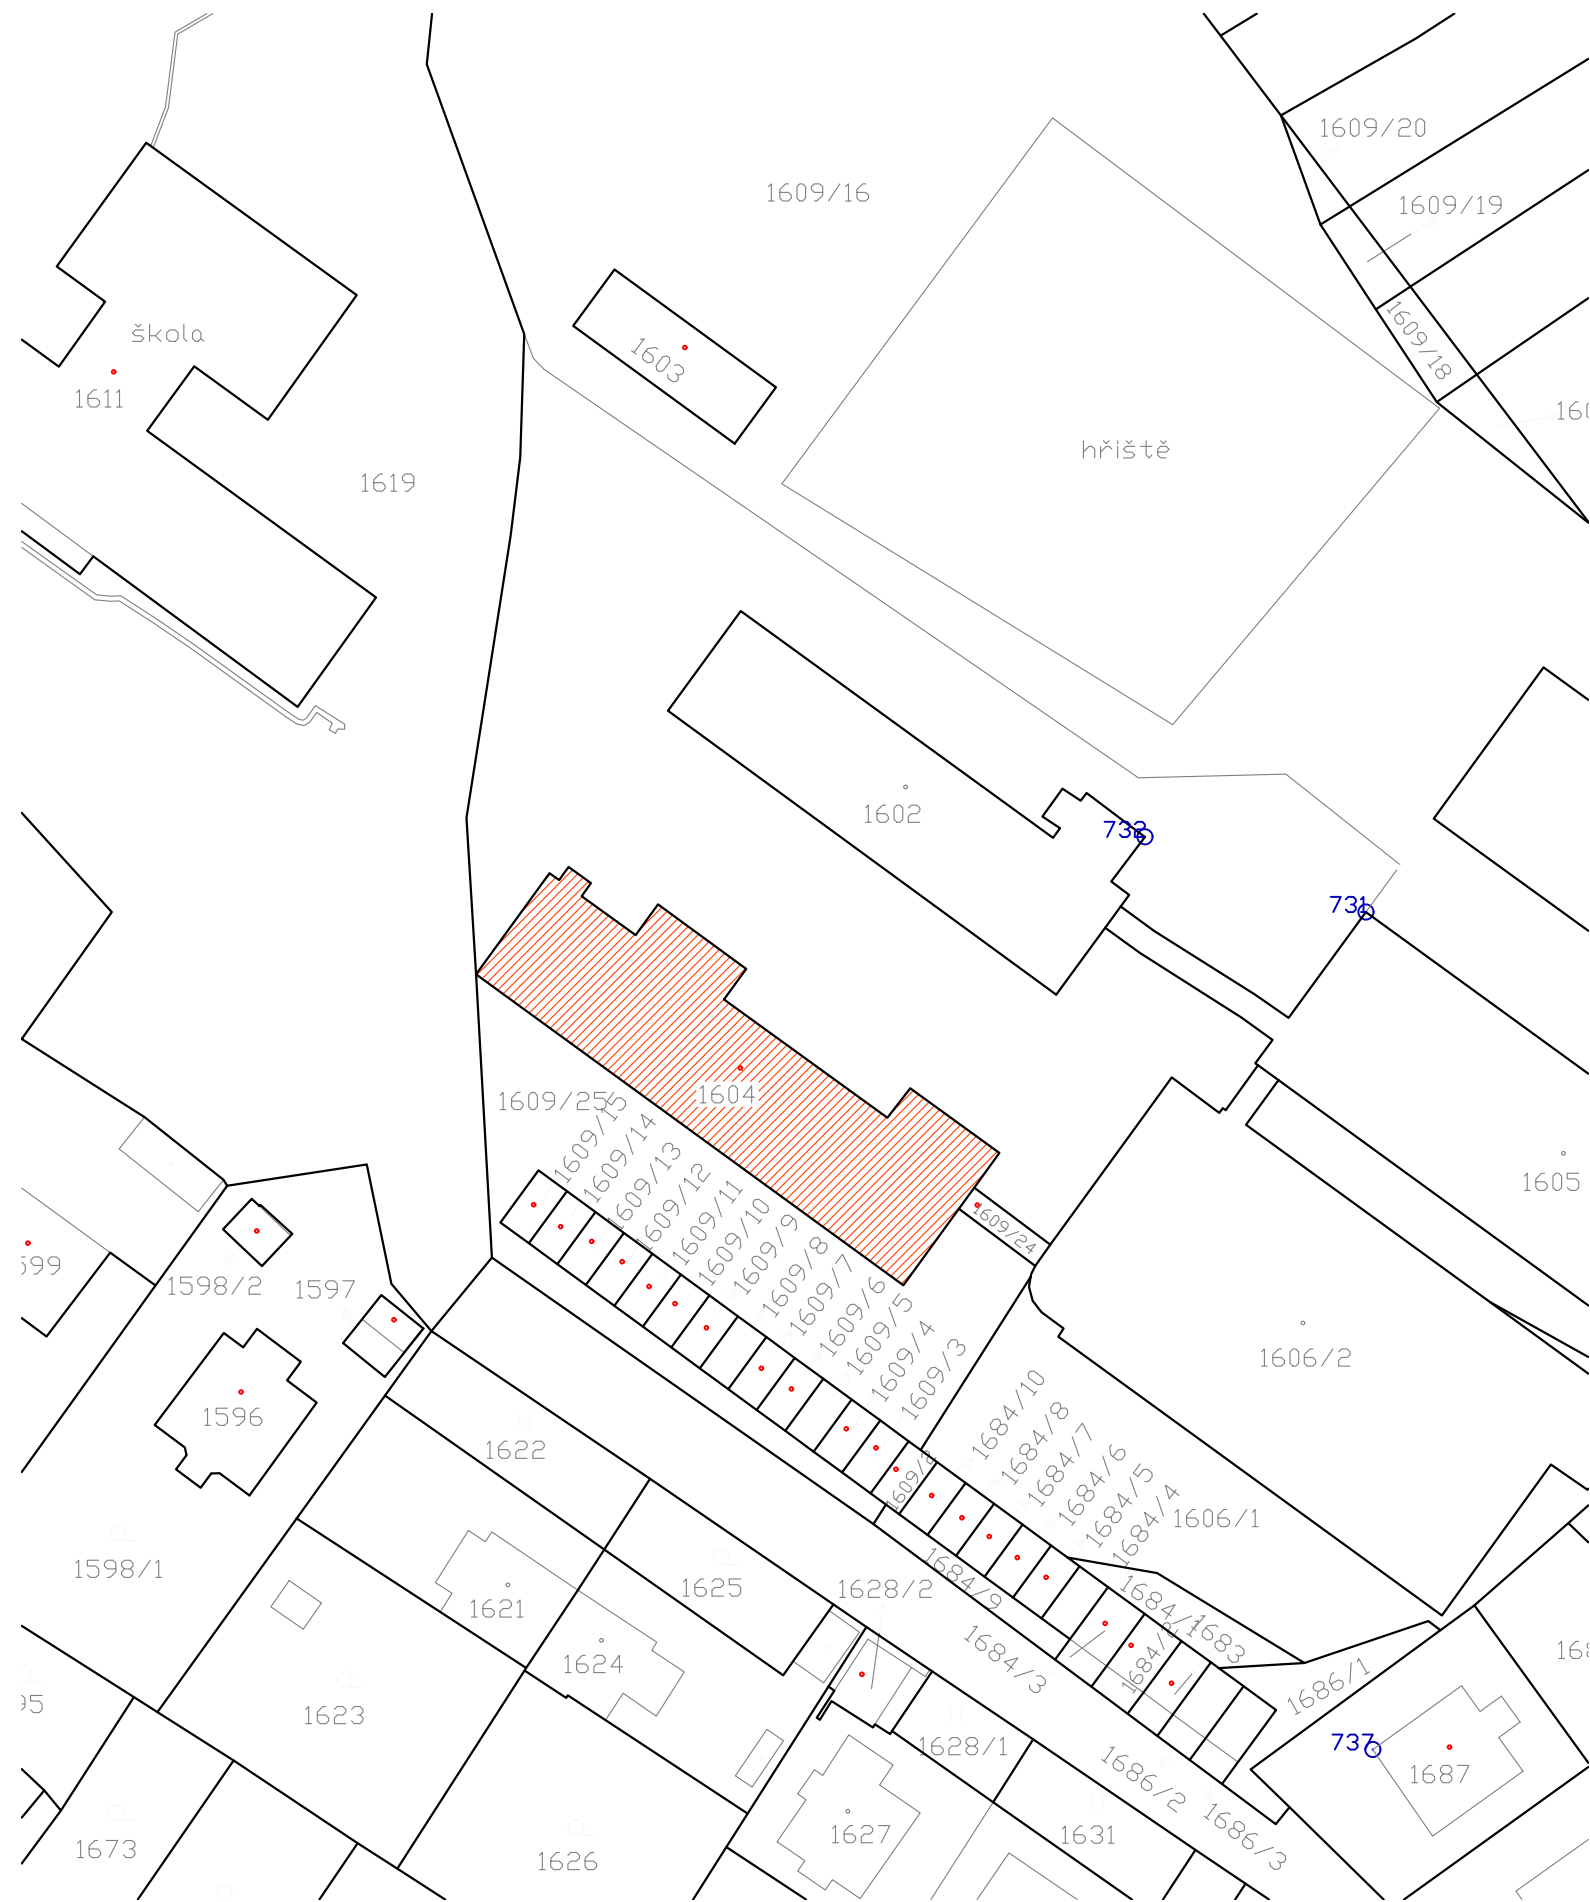

VÝŠKOVÉ UMÍSTĚNÍ		±0,000 = stávající podlaha		ing STEP	
GENERÁLNÍ PROJEKTANT		INGSTEP s.r.o., Sloup 192, 679 13 Sloup, IČO: 293 77 340, DIČ: CZ29377340			
ZPRACOVATEL ČÁSTI DOKUMENTACE		INGSTEP s.r.o., Sloup 192, 679 13 Sloup, IČO: 293 77 340, DIČ: CZ29377340		SMĚR  Č. PARÉ	
VYPRACOVAL	Ing. Michaela Vybíhalová	KONTROLOVAL	Ing. Jan Štěpán		
ZOD. PROJEKT.	Ing. Pavel Štěpán	KRESLIL	Ing. Michaela Vybíhalová		
INVESTOR	Jihomoravský kraj, Žerotínovo náměstí 449/3, Veveří, 602 00 Brno Střední průmyslová škola Jedovnice, příspěvková org., Na Větráku 463, 679 06 Jedovnice				
MÍSTO STAVBY	Jedovnice, Na Větráku 463, 679 06 Jedovnice, parc. č. 1604, kat. úz. Jedovnice [658154]				
NÁZEV STAVBY				FORMÁT	2 x A4
Zelená střecha budovy B – areál SPŠ Jedovnice				Č. ZAKÁZKY	20191201
				MĚŘÍTKO	
NÁZEV DOK.				M 1:750	
Č. OBJEKTU	ČLENĚNÍ	STUPEŇ PD	DATUM	Č. VÝKRESU	REVIZE
-	C.1	DOKUMENTACE PRO PROVÁDĚNÍ STAVBY	12/2019	001	00

CELKOVÁ SITUACE

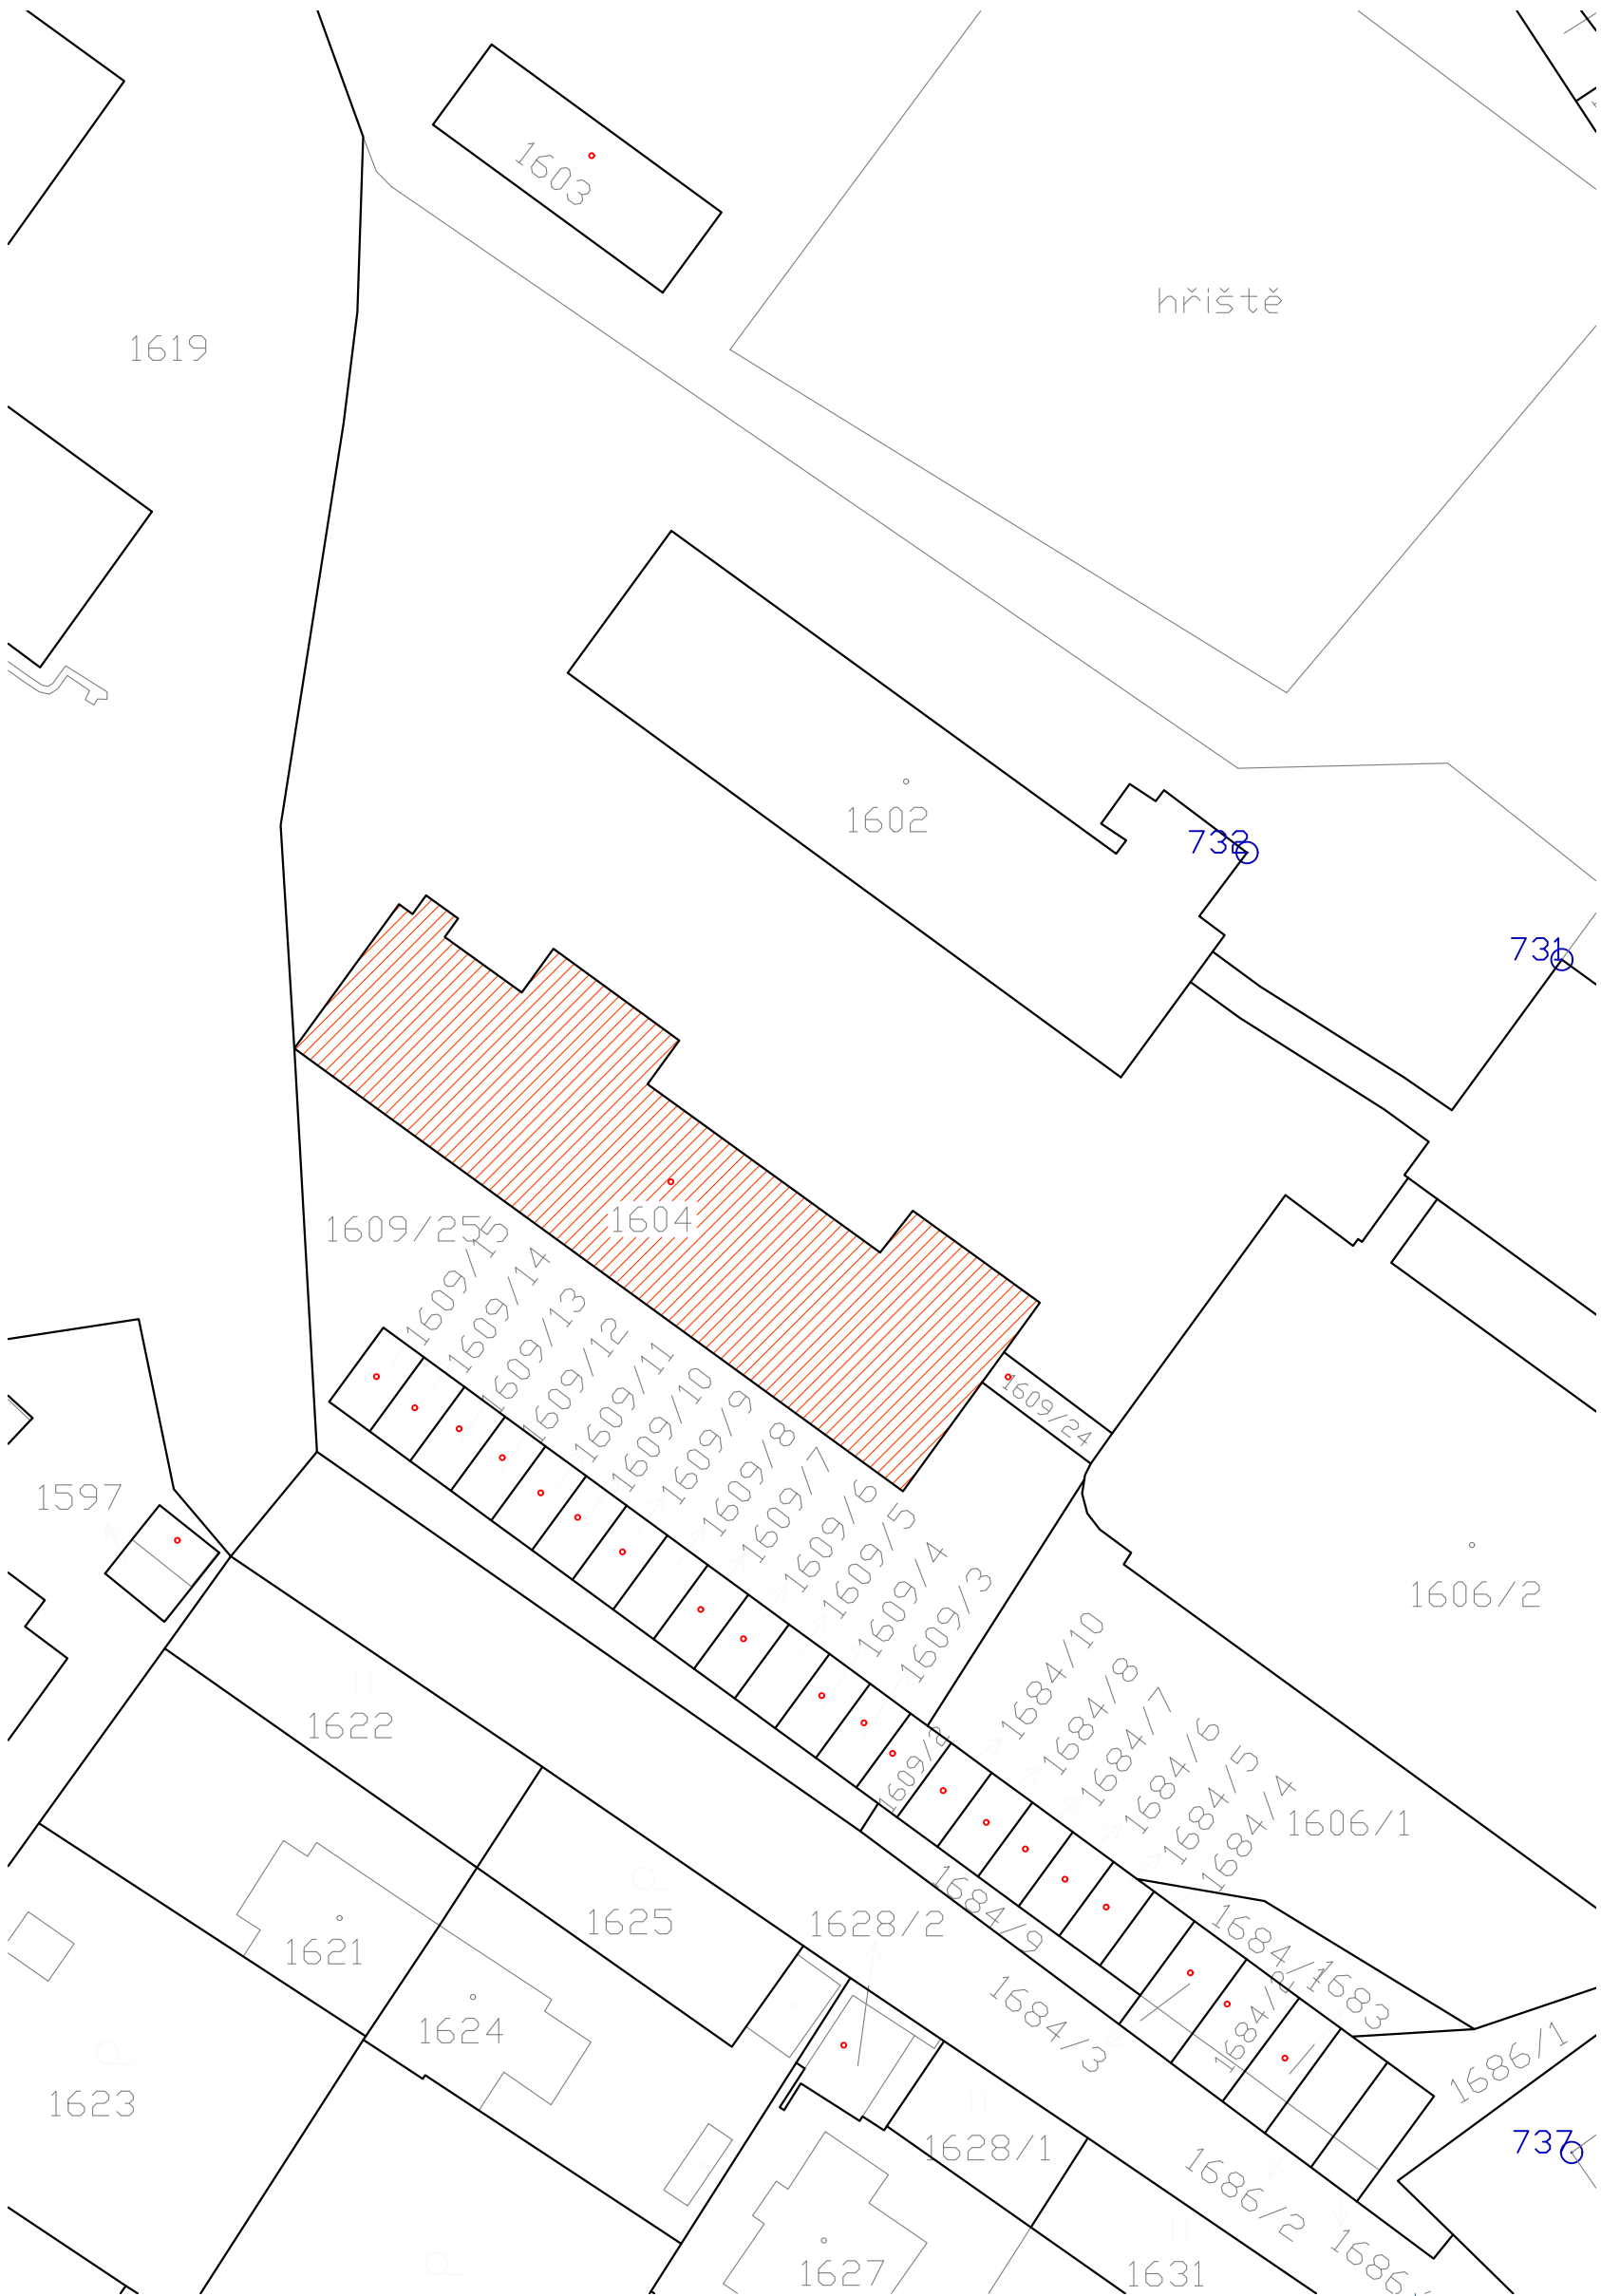

LEGENDA:

LEGENDA OBJEKTŮ

-  ŘEŠENÝ OBJEKT
-  HRANICE PARCEL
-  KOMUNIKACE
-  OSA KOMUNIKACE
-  HRANICE ZPEVNĚNÝCH PLOCH


STAVEBNÍ OBJEKTY

S0.01 Zelená střecha budovy B – areál SPŠ Jedovnice 740 m²



VÝŠKOVÉ UMÍSTĚNÍ		±0,000 = stávající podlaha					
GENERÁLNÍ PROJEKTANT		INGSTEP s.r.o., Sloup 192, 679 13 Sloup, IČO: 293 77 340, DIČ: CZ29377340					
ZPRACOVATEL ČÁSTI DOKUMENTACE		INGSTEP s.r.o., Sloup 192, 679 13 Sloup, IČO: 293 77 340, DIČ: CZ29377340					
VYPRACOVAL	Ing. Michaela Vybíhalová	KONTROLOVAL	Ing. Jan Štěpán				
ZOD. PROJEKT.	Ing. Pavel Štěpán	KRESLIL	Ing. Michaela Vybíhalová				
INVESTOR	Jihomoravský kraj, Žerotínovo náměstí 449/3, Veveří, 602 00 Brno Střední průmyslová škola Jedovnice, příspěvková org., Na Větráku 463, 679 06 Jedovnice						
MÍSTO STAVBY	Jedovnice, Na Větráku 463, 679 06 Jedovnice, parc. č. 1604, kat. úz. Jedovnice [658154]						
NÁZEV STAVBY				 SMĚR Č. PARÉ			
Zelená střecha budovy B – areál SPŠ Jedovnice							
NÁZEV DOK.				FORMÁT	4 x A4		
				Č. ZAKÁZKY	20191201		
CELKOVÁ SITUACE				MĚŘÍTKO	M 1:500		
				Č. VÝKRESU	002		
Č. OBJEKTU	ČLENĚNÍ	STUPEŇ PD	DATUM	REVIZE			
-	C.2	DOKUMENTACE PRO PROVÁDĚNÍ STAVBY	12/2019	00			

PŮDORYS STŘECHY – STÁVAJÍCÍ STAV

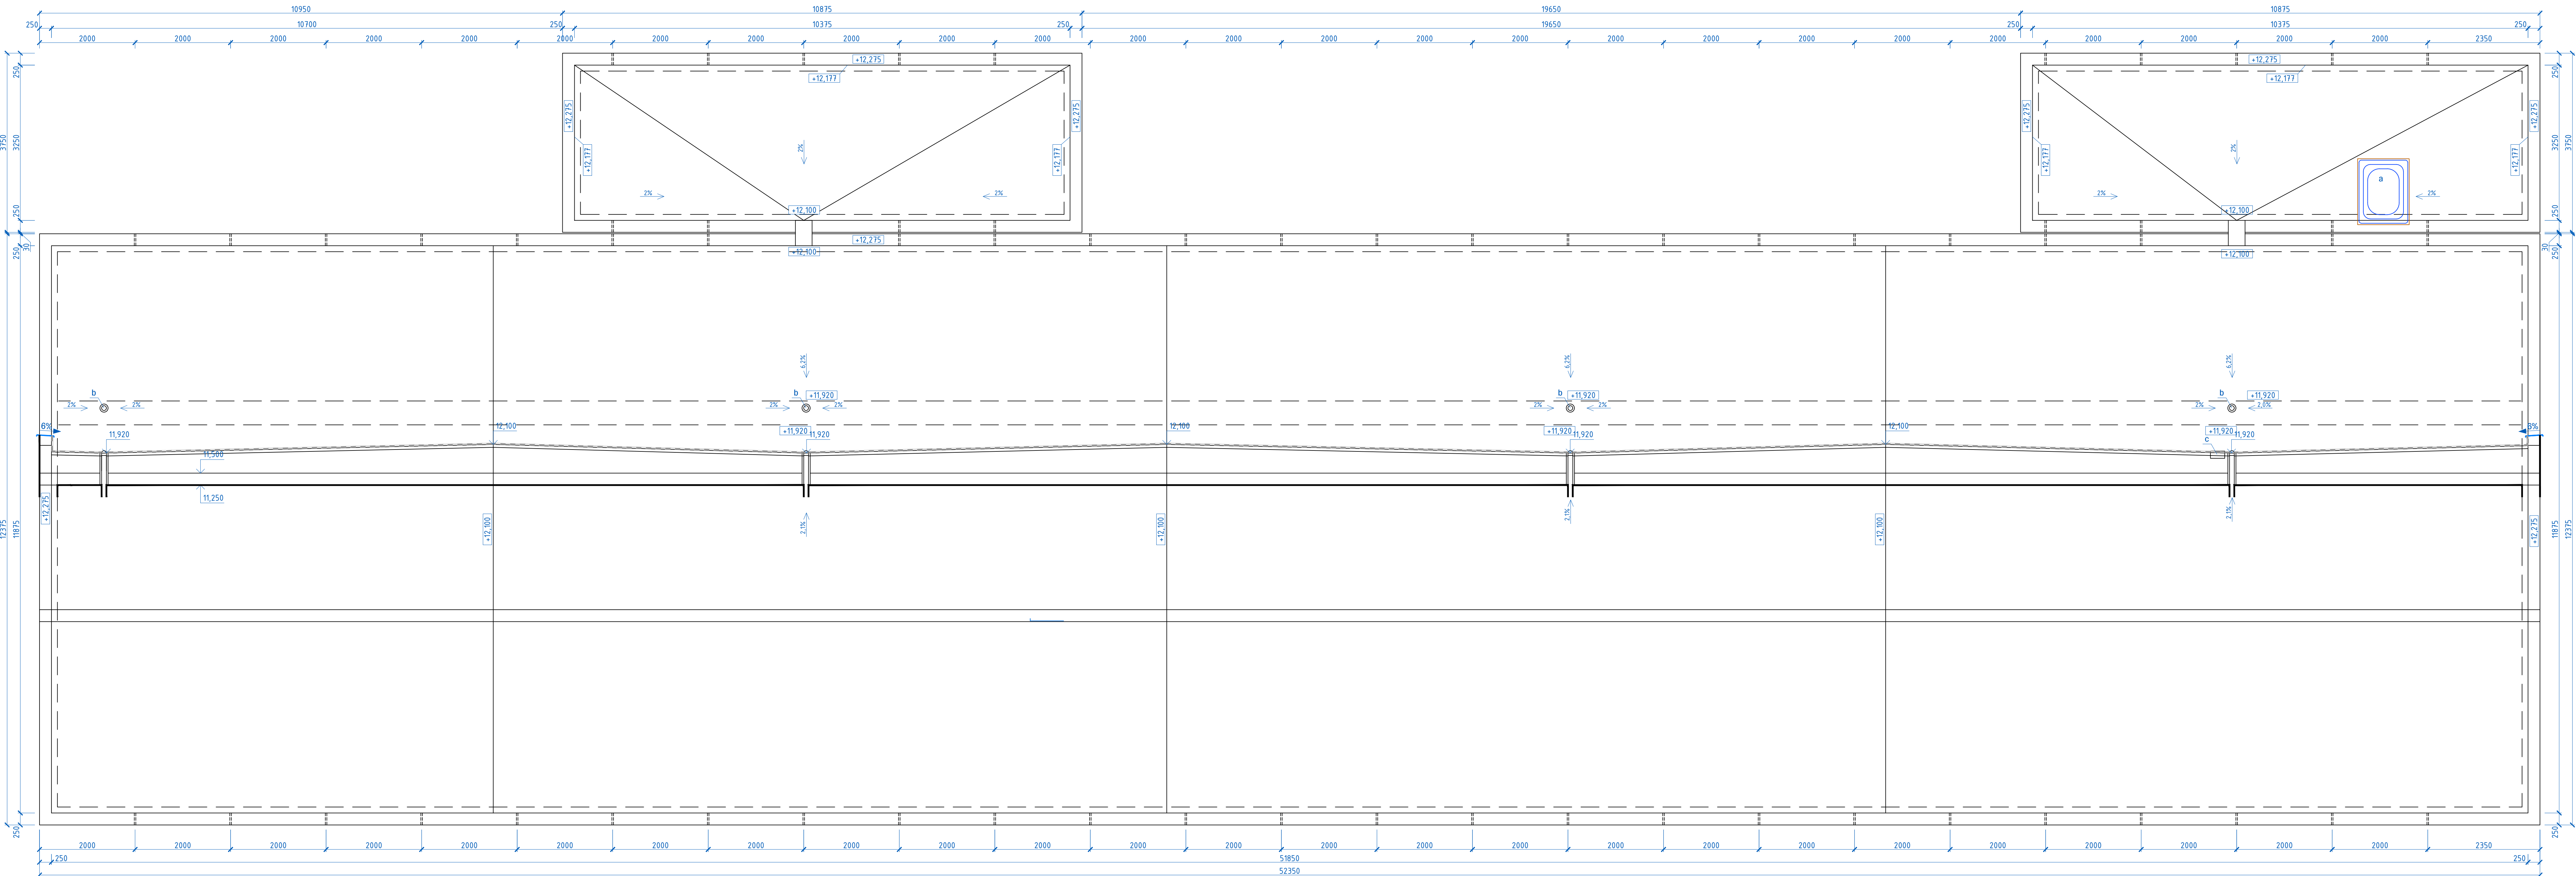

PARAMETRY STŘECHY

- Plocha střechy 681,8 m²
- Délka atik 187,95 bm
- Systémové střešní vpustě a bezpečnostní přepady.
- Spád střešních rovin 2%.
- Spád atik 6% vždy směrem na střechu.

LEGENDA PRVKŮ NA STŘEŠE:

- a stávající střešní výlěz (1ks)
- b stávající střešní vpust (4ks)
- c výdech vzduchotechniky


LEGENDA HMOT

- Stávající konstrukce



VÝŠKOVÉ UMÍSTĚNÍ ±0,000 = stávající podlaha		ing STEP	
GENERÁLNÍ PROJEKTANT INGSTEP s.r.o., Sloup 192, 679 13 Sloup, IČO: 293 77 340, DIČ: CZ29377340		ZPRACOVATEL ČÁSTI DOKUMENTACE INGSTEP s.r.o., Sloup 192, 679 13 Sloup, IČO: 293 77 340, DIČ: CZ29377340	
VYPRACOVAL Ing. Michaela Vybihalová	KONTROLOVAL Ing. Jan Štěpán	SMĚR 	Č. PARÉ
ZOD. PROJEKT Ing. Pavel Štěpán	KRESLIL Ing. Michaela Vybihalová		
INVESTOR Jihomoravský kraj, Žerotínovo náměstí 449/3, Veverřák, 602 00 Brno		FORMÁT 14 x A4	M 1:50
MÍSTO STAVBY Střední průmyslová škola, Jedovnice, příspěvková org., Na Věřáku 463, 679 06 Jedovnice		Č. ZAKÁZKY 20191201	
MÍSTO STAVBY Jedovnice, Na Věřáku 463, 679 06 Jedovnice, parc. č. 1604, kat. úz. Jedovnice [858154]		MĚŘÍTKO	REVIZE
NÁZEV DOK. Zelená střecha budovy B – areál SPŠ Jedovnice		PŮDORYS STŘECHY – STÁVAJÍCÍ STAV	
Č. OBJEKTU –	ČLENĚNÍ D.1.1	STUPEŇ PD DOKUMENTACE PRO PROVÁDĚNÍ STAVBY	DATUM 12/2019
Č. VÝKRESU 003		REVIZE 00	

PŮDORYS STŘECHY – BOURACÍ PRÁCE

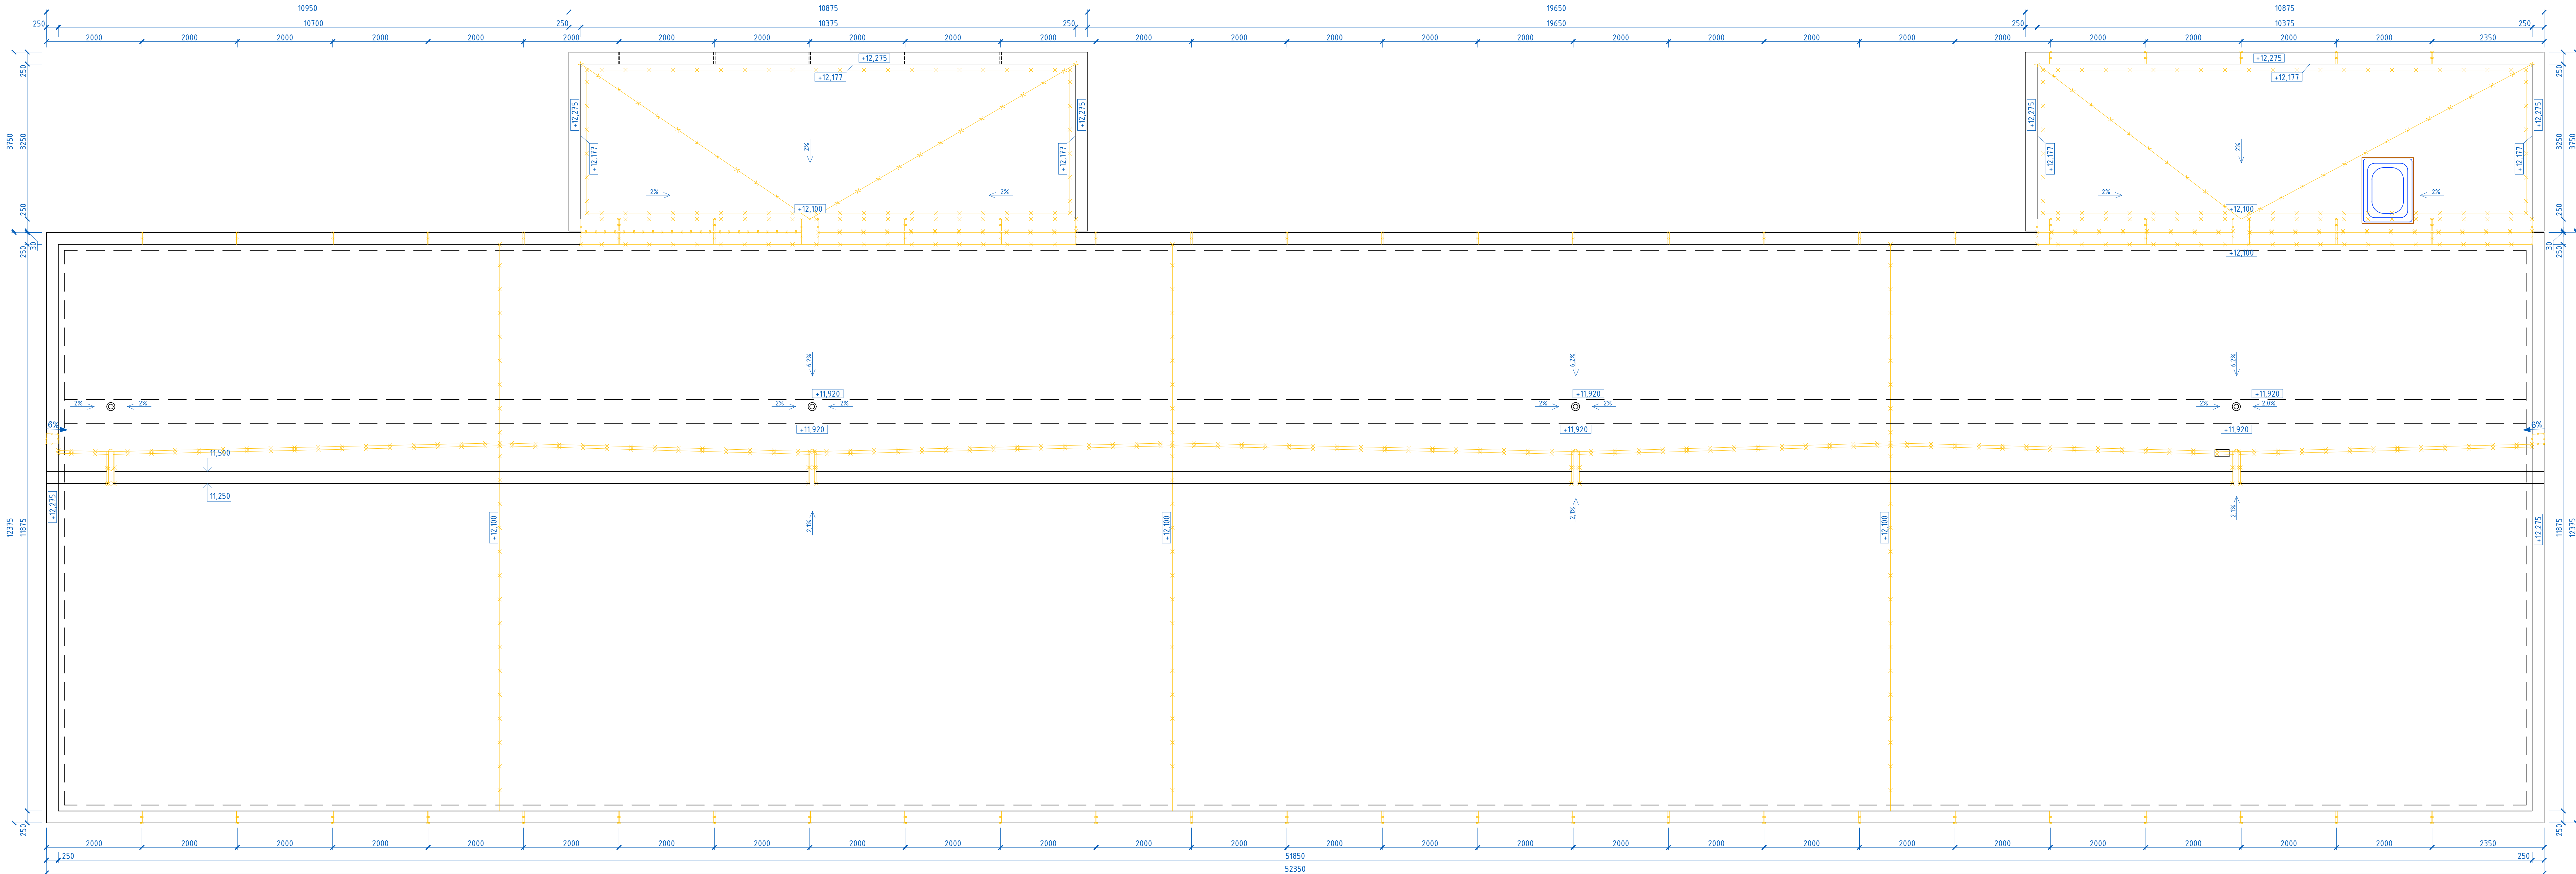

LEGENDA HMOT


✕—✕— Bourané konstrukce

☐ Stávající konstrukce



VÝKOVÉ UMÍSTĚNÍ						±0,00 – stávající podlaží				ing STEP Ing. Michaela Vybíhalová Ing. Pavel Štěpánek	
GENERÁLNÍ PROJEKTANT						INGSTEP s.r.o., Šroup 192, 679 13 Šroup, IČO: 293 77 340, DIČ: CZ29377340					
ZPRACOVATEL ČASŮ DOKUMENTACE						INGSTEP s.r.o., Šroup 192, 679 13 Šroup, IČO: 293 77 340, DIČ: CZ29377340					
VYPRACOVAL		Ing. Michaela Vybíhalová		KONTROLOVAL		Ing. Jan Štěpánek					
DZD. PROJEKT.		Ing. Pavel Štěpánek		KRESLIL		Ing. Michaela Vybíhalová					
INVESTOR		Jihomoravský kraj, Zerotinnovo náměstí 449/3, Veveří, 602 00 Brno									
		Střední průmyslová škola Jedovnice, příspěvková org., Na Větrákách 463, 679 06 Jedovnice									
MÍSTO STAVBY		Jedovnice, Na Větrákách 463, 679 06 Jedovnice, parc. č. 1604, kat. úz. Jedovnice [658154]									
NÁZEV STAVBY						FORMAT					
Zelená střecha budovy B – areál SPŠ Jedovnice						A4 x A4					
NÁZEV DOK.						Č. ZAKÁZKY					
						21901201					
						MĚŘÍTKO					
						M 1:500					
Č. OBJEKTU		ČLENĚNÍ		STUPEN PO		DATUM		Č. VÝKRESU		REVISOR	
		D.1.1		DOKUMENTACE PRO PROVÁDĚNÍ STAVBY		12/2019		004			

PŮDORYS STŘECHY – NOVÝ STAV

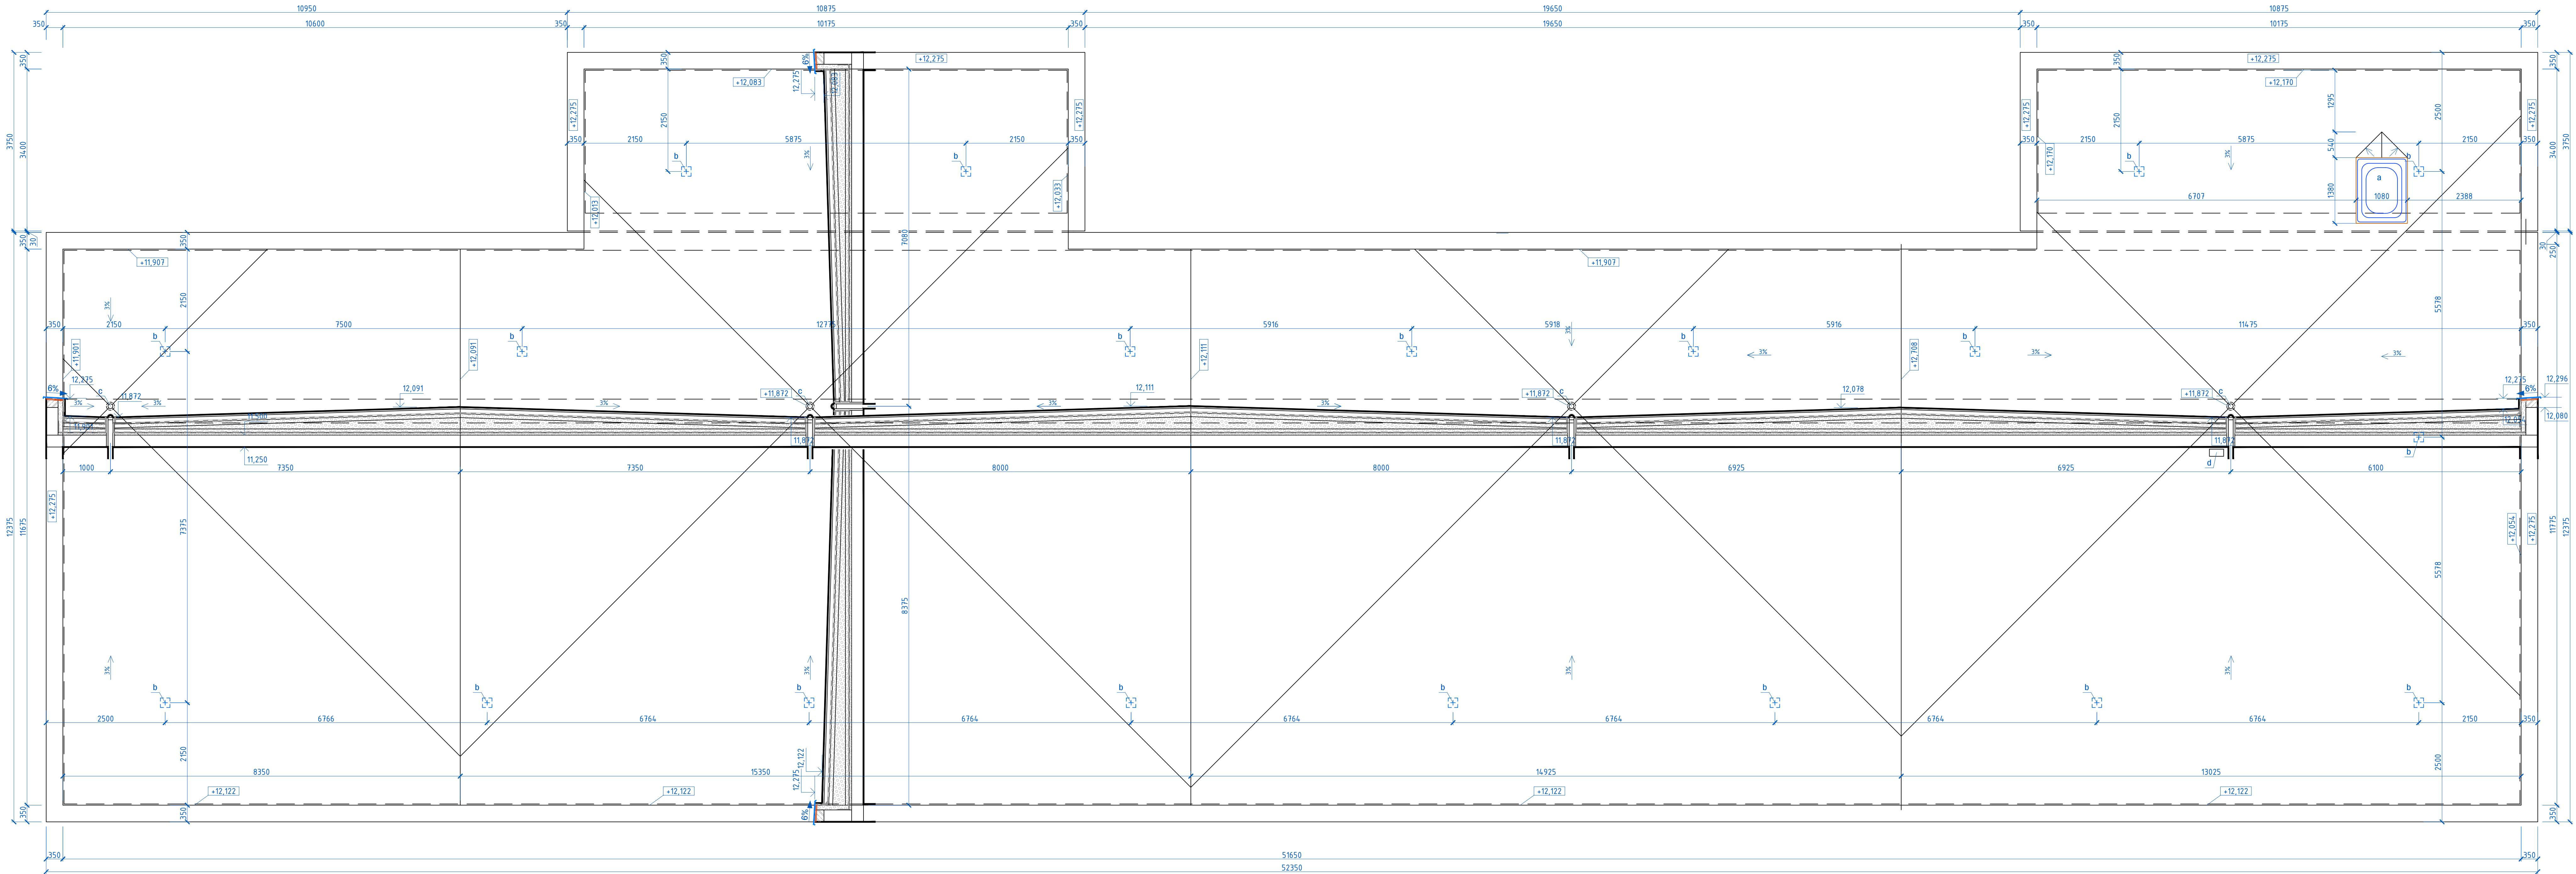

PARAMETRY STŘECHY

- Plocha střechy 679,94 m²
- Délka atik 144,57 bm

- Klempířské prvky z pozinkovaného poplastovaného plechu.
- Systémové střešní vpustě.
- Spád střešních rovin 3%.
- Spád atík 6% vždy směrem na střechu.

LEGENDA PRVKŮ NA STŘEŠE:

- | | |
|---|---|
| a | střešní výlez 1200x900mm (1ks) |
| b | kotvící bod záchytného systému (19ks)
(typ pro kotvení do dřevěného bednění) |
| c | střešní vpust s integrovanou PVC manžetou DN 110 (4ks) |
| d | výdech vzduchotechniky |


LEGENDA HMOT

- | | |
|---|---|
|  | Železobeton C25/30, XC1, výztuž B500B |
|  | Prostý beton C 20/25 vyrovnání podkladu |
|  | Tepelná izolace (EPS 70F, EPS 150S) |
|  | Stávající konstrukce |




VÝSKOVÉ UMÍSTĚNÍ		+0,000 – stávající podlažna		ing STEP	
GENERÁLNÍ PROJEKTANT		INGSTEP s.r.o., Štoup 192, 679 13 Stoup, IČO: 233 77 340, DIČ: CZ293737340			
ZPRACOVATEL ČÁSTI DOKUMENTACE		INGSTEP s.r.o., Štoup 192, 679 13 Stoup, IČO: 233 77 340, DIČ: CZ293737340			
VYPRACOVATEL		Ing. Michaela Vybíhalová	KONTROLOVAL	Ing. Jan Štěpán	
2D. PROJEKT.		Ing. Pavel Štěpán	KRESLIL	Ing. Michaela Vybíhalová	
INVESTOR		Jihomoravský kraj, Zerotinová náměstí 440/3, Veselí, 602 00 Brno			
MÍSTO STAVBY		Střední průmyslová škola jedovnická, příspěvková org. – Na Větráku 483, 679 06 Jedovnice			
		Jedovnice, Na Větráku 483, 679 06 Jedovnice, parc. č. 1604, kat. úz. Jedovnice [66816/4]			
NÁZEV STAVBY		Zelená střecha budovy B – areál SPŠ Jedovnice			
NÁZEV DOK.		PŮDORYS STŘECHY – NOVÝ STAV			
FORMÁT		14 x A4		M 1:50	
Č. ZAKÁZKY		19/2012		MĚŘITKO	
Č. OBJEKTU		ČLÉNĚNÍ		STUPEŇ PD	
–		D.1.1		DOKUMENTACE PRO PROVÁDĚNÍ STAVBY	
DATUM		12/2019		Č. VÝKRESU	
				005	
				REVIZE	
				000	

DETAIL UKONČENÍ ATIKY

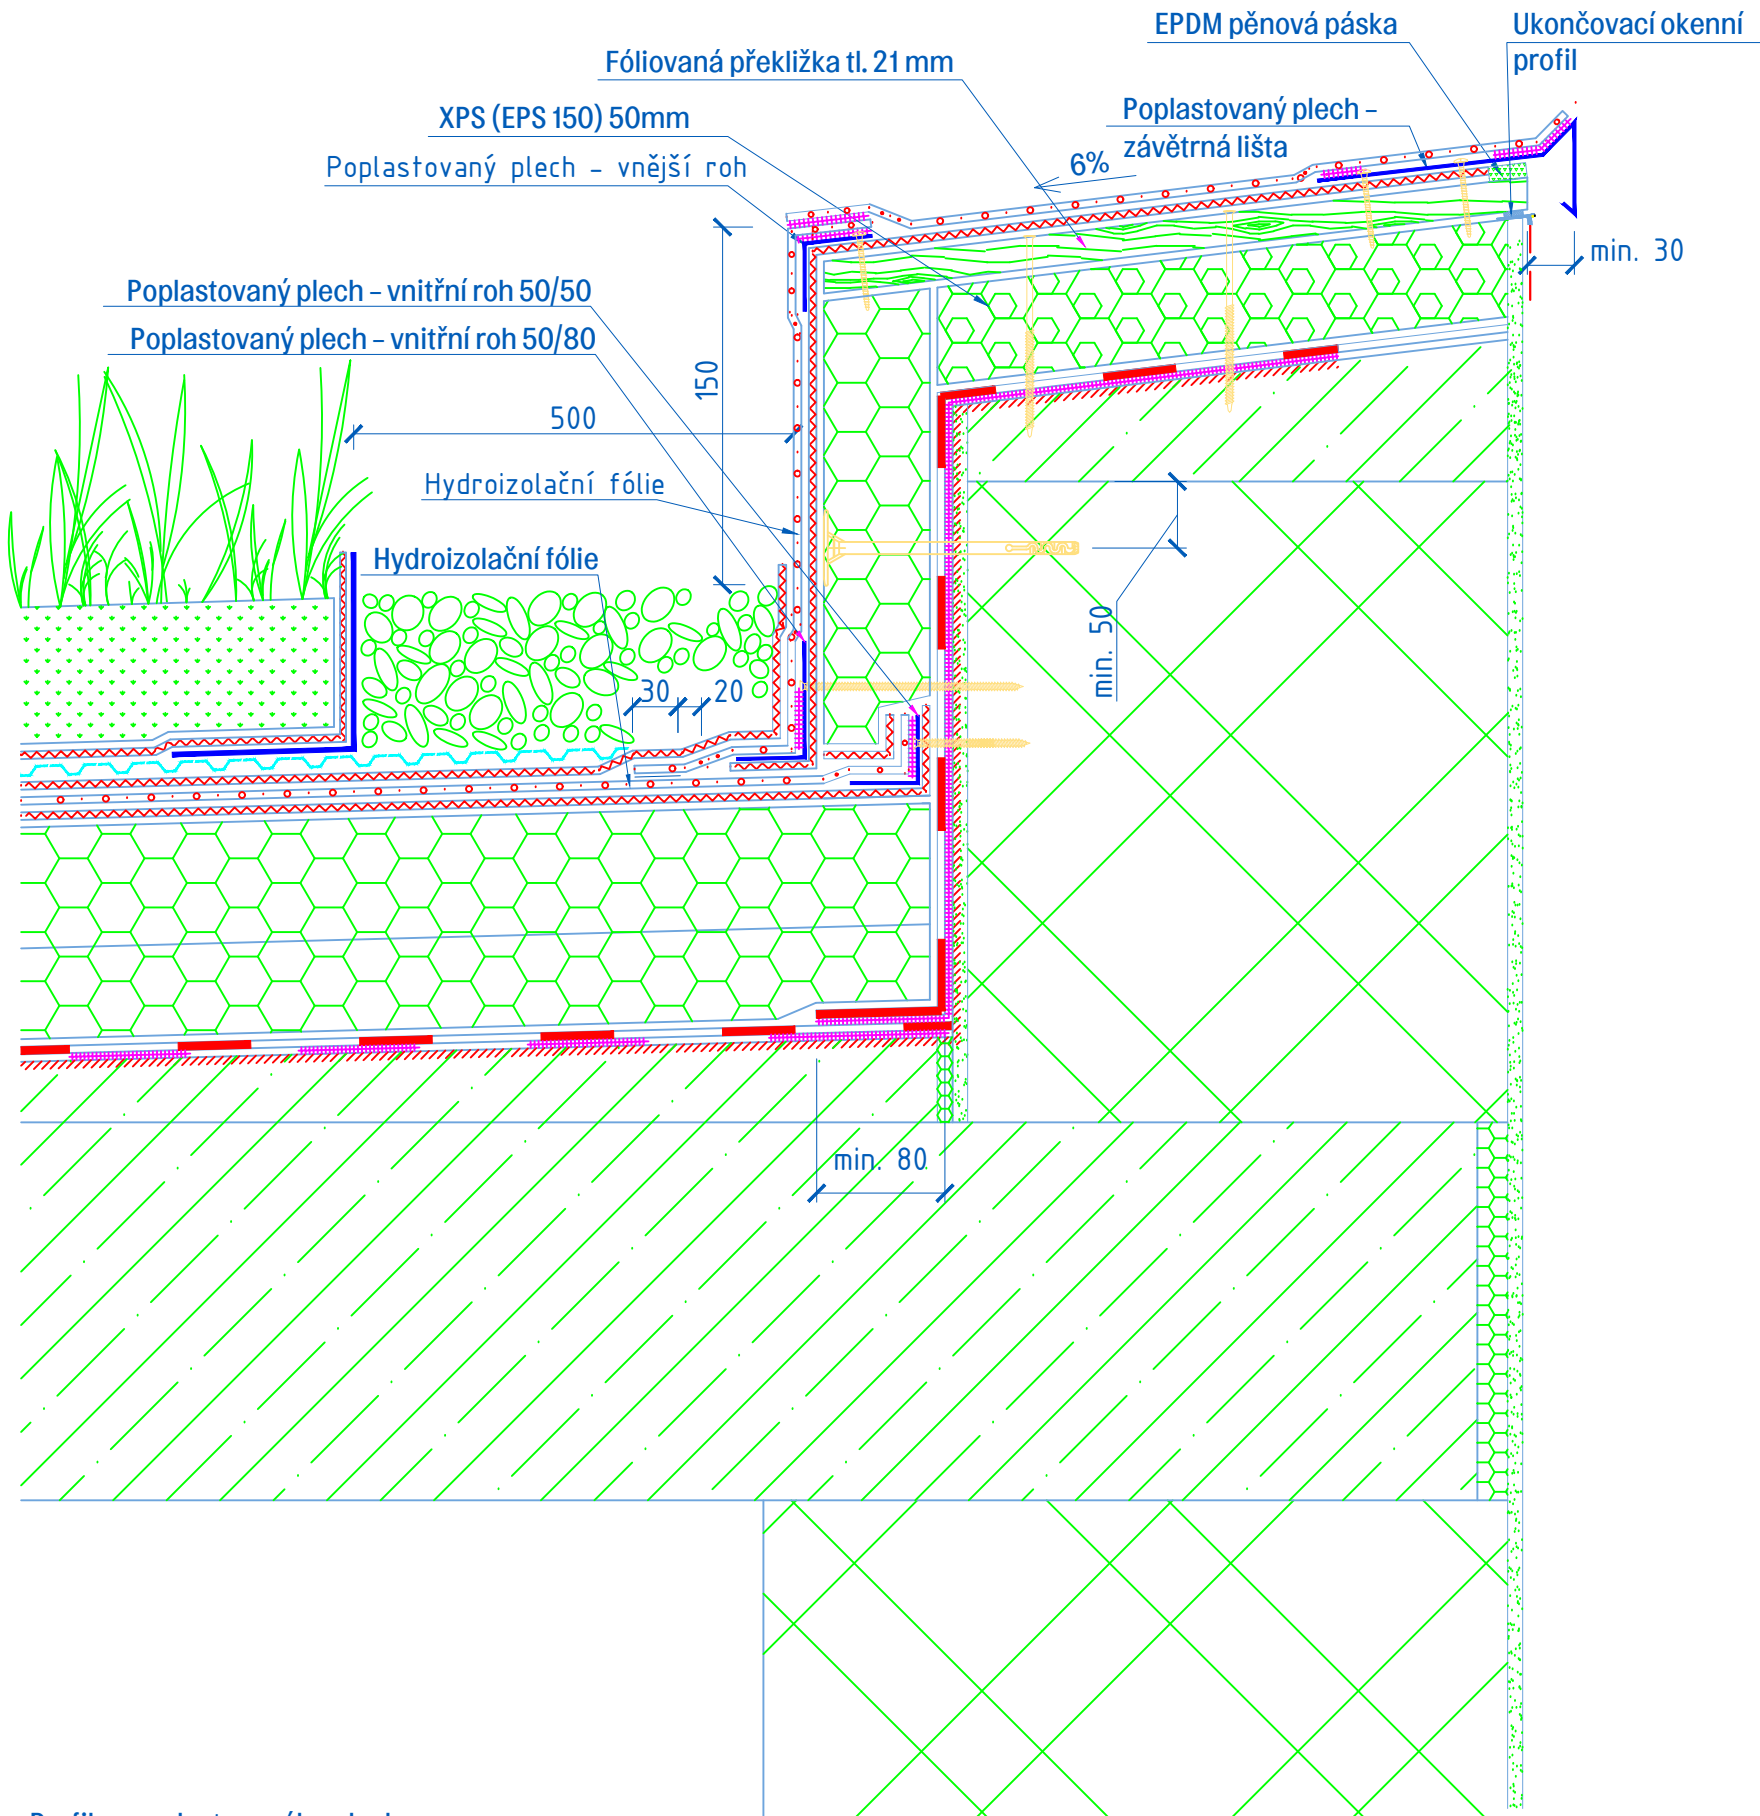


Profily z poplastovaného plechu

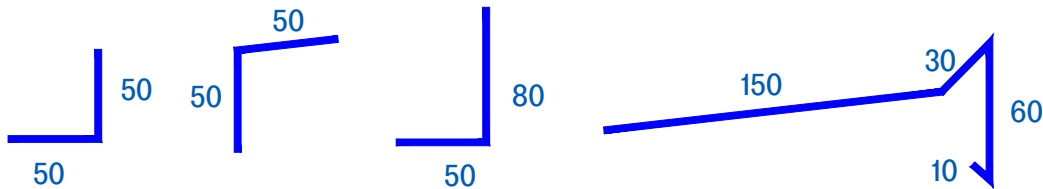

VÝŠKOVÉ UMÍSTĚNÍ		±0,000 = stávající podlaha	
GENERÁLNÍ PROJEKTANT		INGSTEP s.r.o., Sloup 192, 679 13 Sloup, IČO: 293 77 340, DIČ: CZ29377340	
ZPRACOVATEL ČÁSTI DOKUMENTACE		INGSTEP s.r.o., Sloup 192, 679 13 Sloup, IČO: 293 77 340, DIČ: CZ29377340	
VYPRACOVAL	Ing. Michaela Vybíhalová	KONTROLOVAL	Ing. Jan Štěpán
ZOD. PROJEKT.	Ing. Pavel Štěpán	KRESLIL	Ing. Michaela Vybíhalová
INVESTOR		Jihomoravský kraj, Žerotínovo náměstí 449/3, Veveří, 602 00 Brno Střední průmyslová škola Jedovnice, příspěvková org., Na Větráku 463, 679 06 Jedovnice	
MÍSTO STAVBY		Jedovnice, Na Větráku 463, 679 06 Jedovnice, parc. č. 1604, kat. úz. Jedovnice [658154]	
NÁZEV STAVBY		Zelená střecha budovy B - areál SPŠ Jedovnice	
NÁZEV DOK.		DETAIL UKONČENÍ ATIKY	
Č. OBJEKTU	ČLENĚNÍ	STUPEŇ PD	DATUM
-	D.1.1	DOKUMENTACE PRO PROVÁDĚNÍ STAVBY	12/2019
FORMÁT		2 x A4	
Č. ZAKÁZKY		20191201	
MĚŘÍTKO		M 1:5	
Č. VÝKRESU		006	
REVIZE		00	

DETAIL SKLADBY ZELENÉ STŘECHY

— Rozchodníková rohož	tl. 40 mm
— Substrát střešní extenzivní	tl. 150 mm
— Netkaná textilie	tl. 2,9 mm
— Nopová fólie	tl. 20 mm
— Netkaná textilie	tl. 2,9 mm
— Hydroizolační fólie	tl. 1,8 mm
— Tepelná izolace EPS 150 - spádové klíny 3%	tl. 20 - 275 mm
— Polyuretanové lepidlo	
— Tepelná izolace EPS 150	tl. 80 mm
— Polyuretanové lepidlo	
— Parozábrana	tl. 4,0 mm
— Přípravný nátěr	
— Vyrovnání podkladu dle nerovnosti	tl. 50 mm
— Nosná konstrukce střechy	

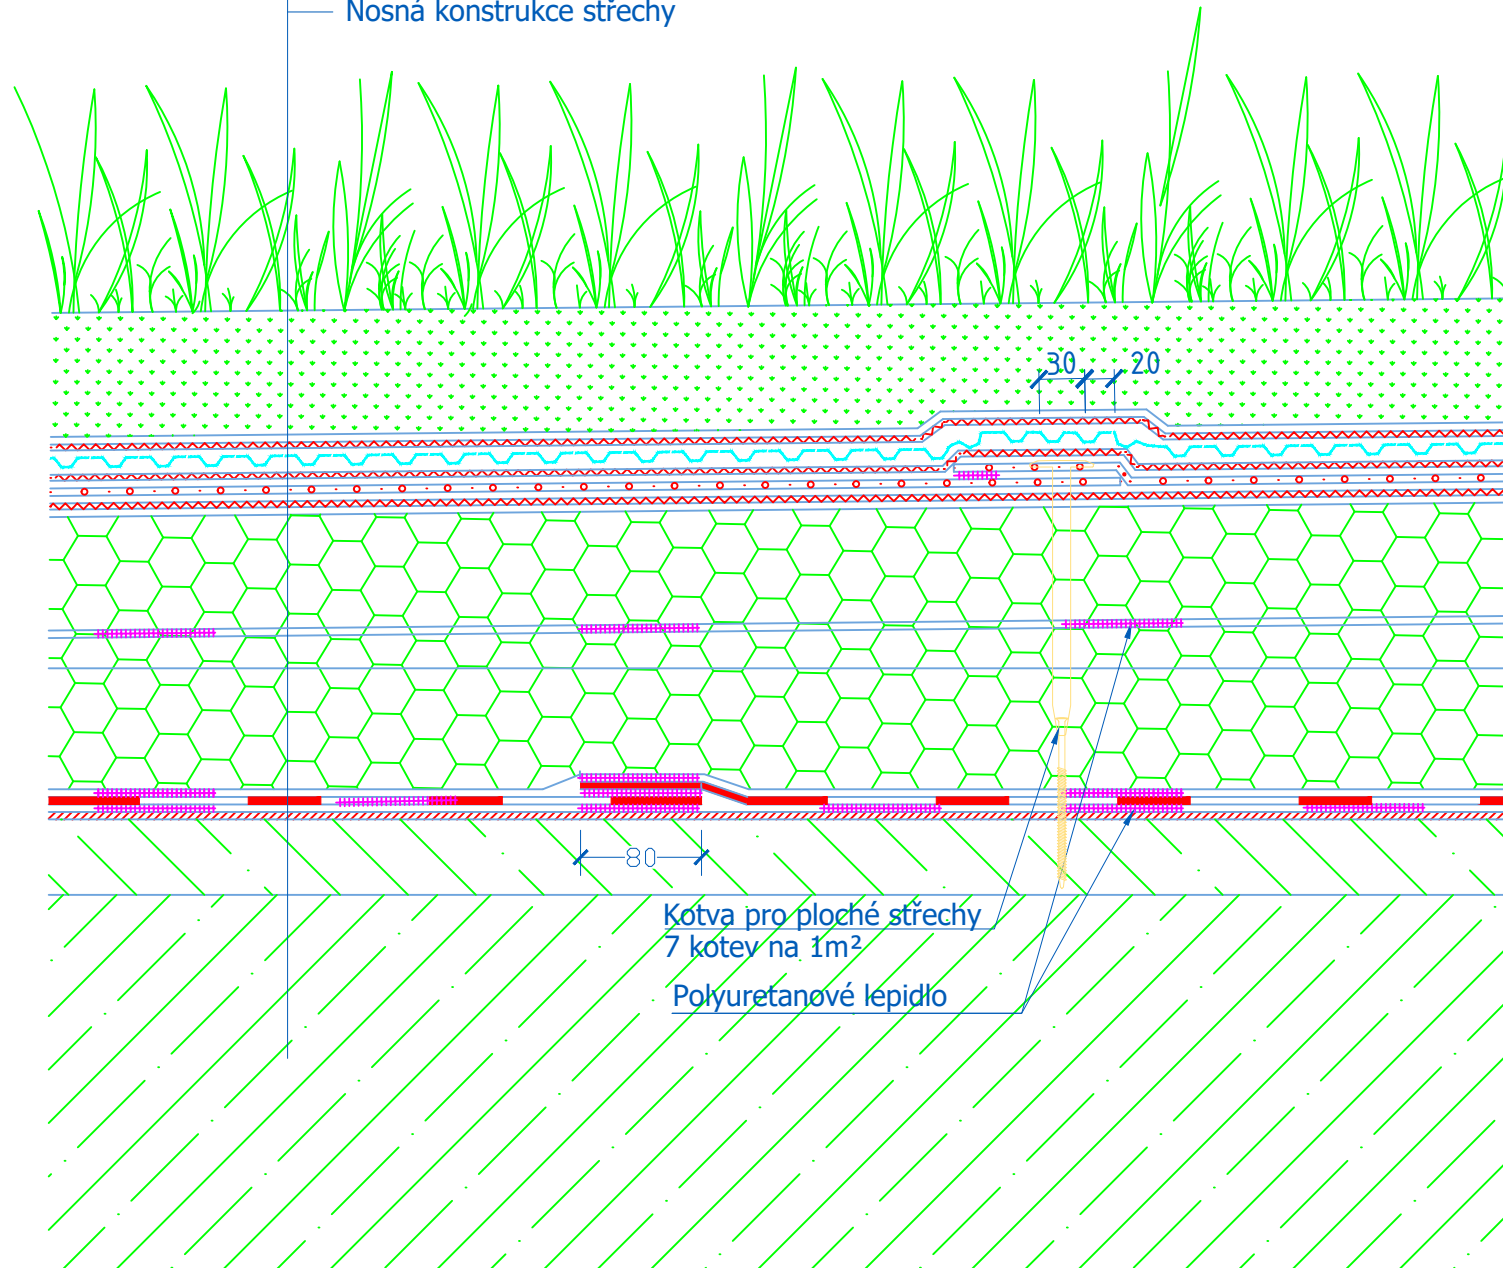

VÝŠKOVÉ UMÍSTĚNÍ		±0,000 = stávající podlaha			
GENERÁLNÍ PROJEKTANT		INGSTEP s.r.o., Sloup 192, 679 13 Sloup, IČO: 293 77 340, DIČ: CZ29377340			
ZPRACOVATEL ČÁSTI DOKUMENTACE		INGSTEP s.r.o., Sloup 192, 679 13 Sloup, IČO: 293 77 340, DIČ: CZ29377340			
VYPRACOVAL	Ing. Michaela Vybíhalová	KONTROLOVAL	Ing. Jan Štěpán		
ZOD. PROJEKT.	Ing. Pavel Štěpán	KRESLIL	Ing. Michaela Vybíhalová	SMĚR 	
INVESTOR		Č. PARÉ			
MÍSTO STAVBY		Jihomoravský kraj, Žerotínovo náměstí 449/3, Veveří, 602 00 Brno Střední průmyslová škola Jedovnice, příspěvková org., Na Větráku 463, 679 06 Jedovnice			
MÍSTO STAVBY		Jedovnice, Na Větráku 463, 679 06 Jedovnice, parc. č. 1604, kat. úz. Jedovnice [658154]			
NÁZEV STAVBY				FORMÁT	
Zelená střecha budovy B - areál SPŠ Jedovnice				2 x A4	
				Č. ZAKÁZKY	
NÁZEV DOK.				20191201	
				MĚŘÍTKO	
DETAIL SKLADBY ZELENÉ STŘECHY				M 1:5	
Č. OBJEKTU	ČLENĚNÍ	STUPEŇ PD	DATUM	Č. VÝKRESU	REVIZE
-	D.1.1	DOKUMENTACE PRO PROVÁDĚNÍ STAVBY	12/2019	007	00