



II/408 HRANICE KRAJE - ŠTÍTARY  
CELKOVÁ (PŘEHLEDNÁ) SITUACE STAVBY  
M 1 : 10 000

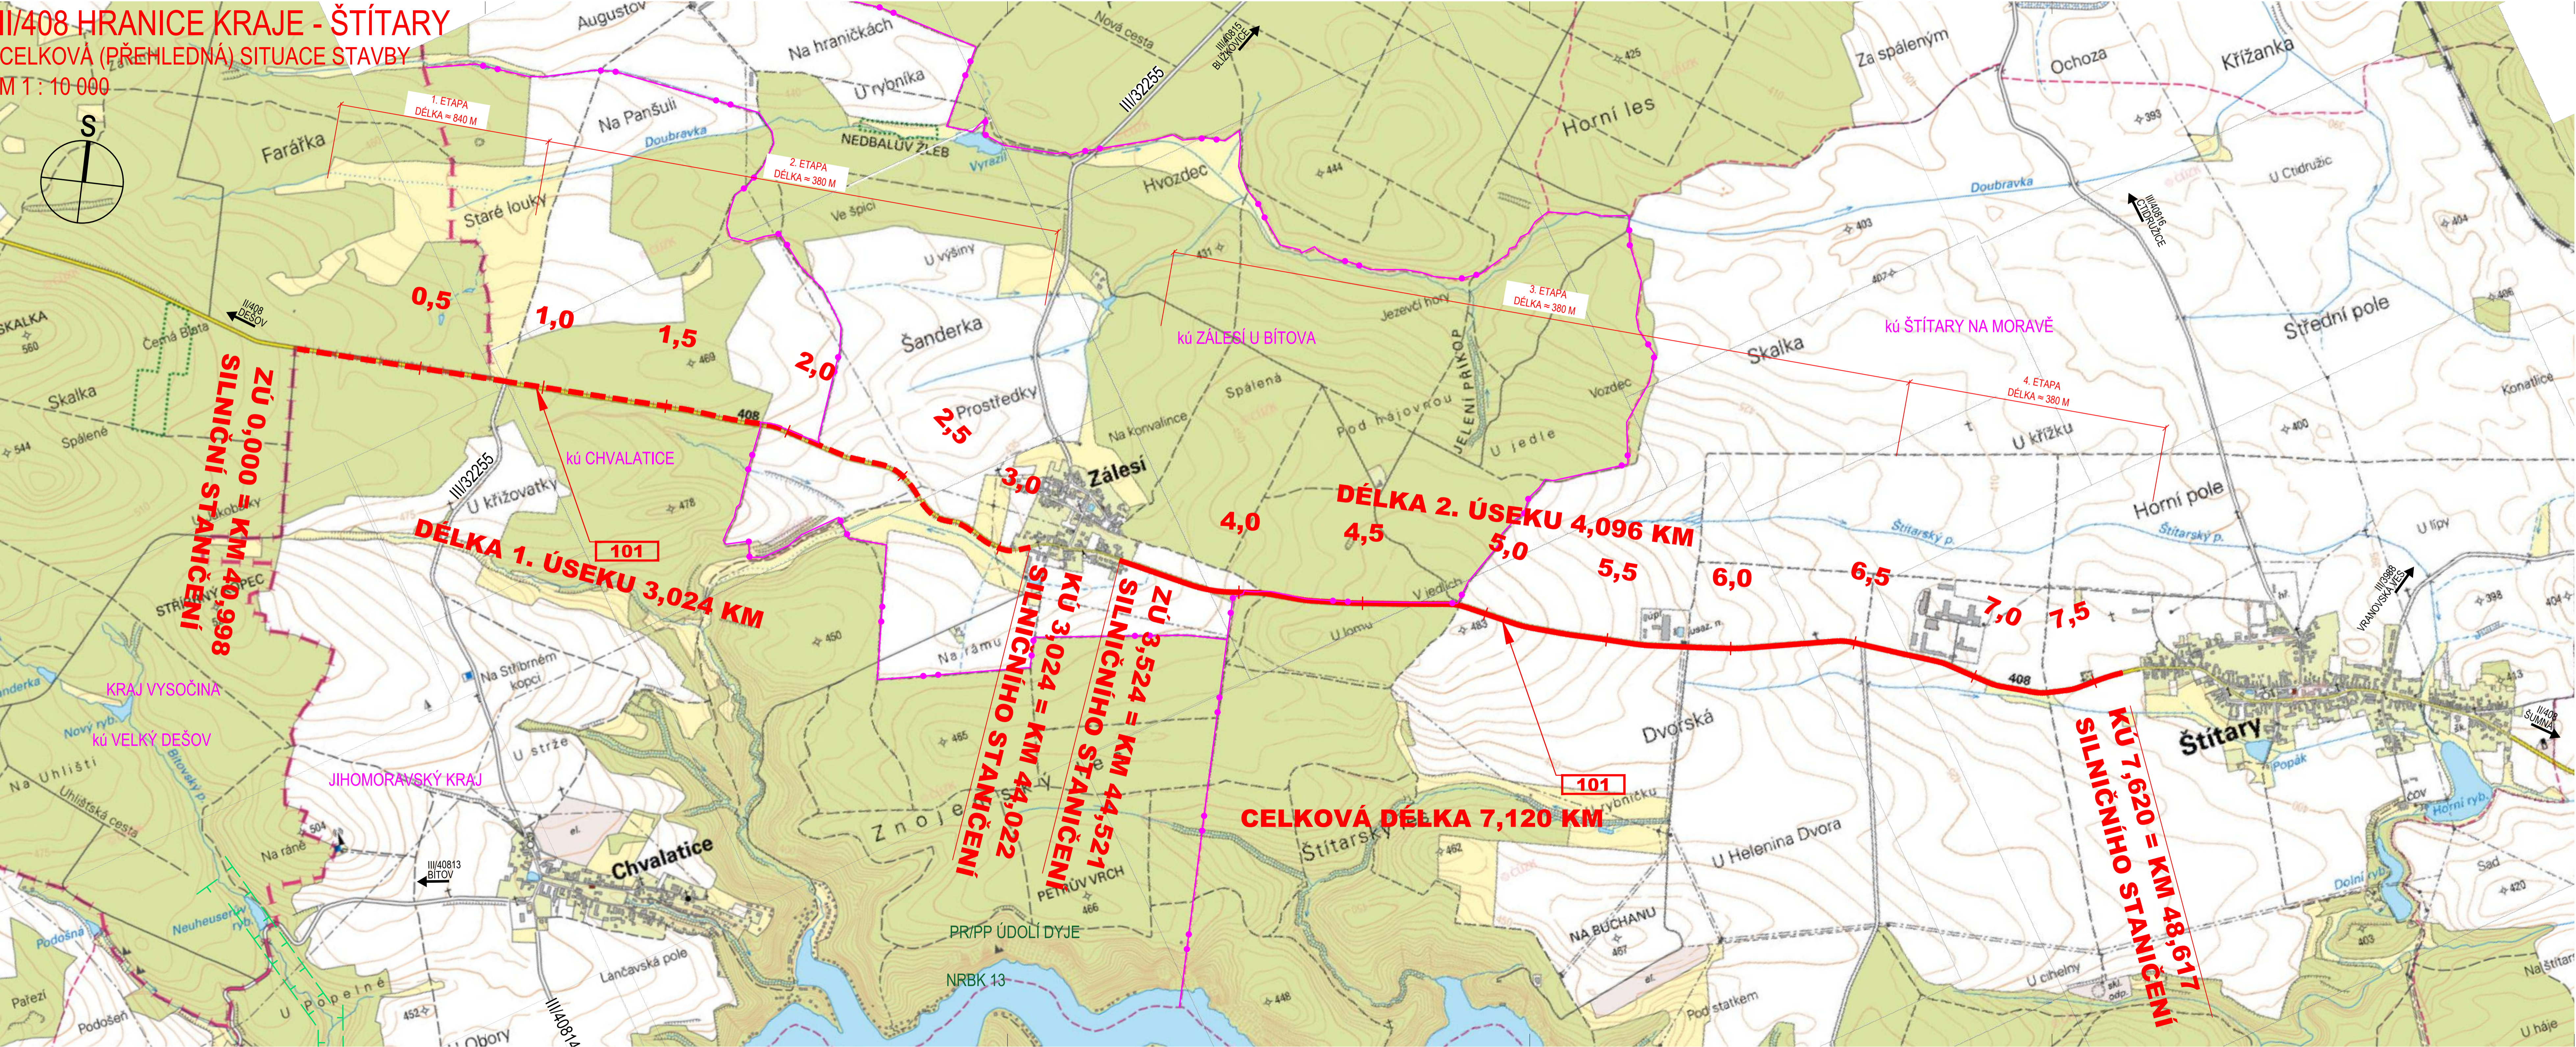

SITUACE OBJÍZDNÝCH TRAS PRO OSOBNÍ  
A NÁKLADNÍ VOZIDLA

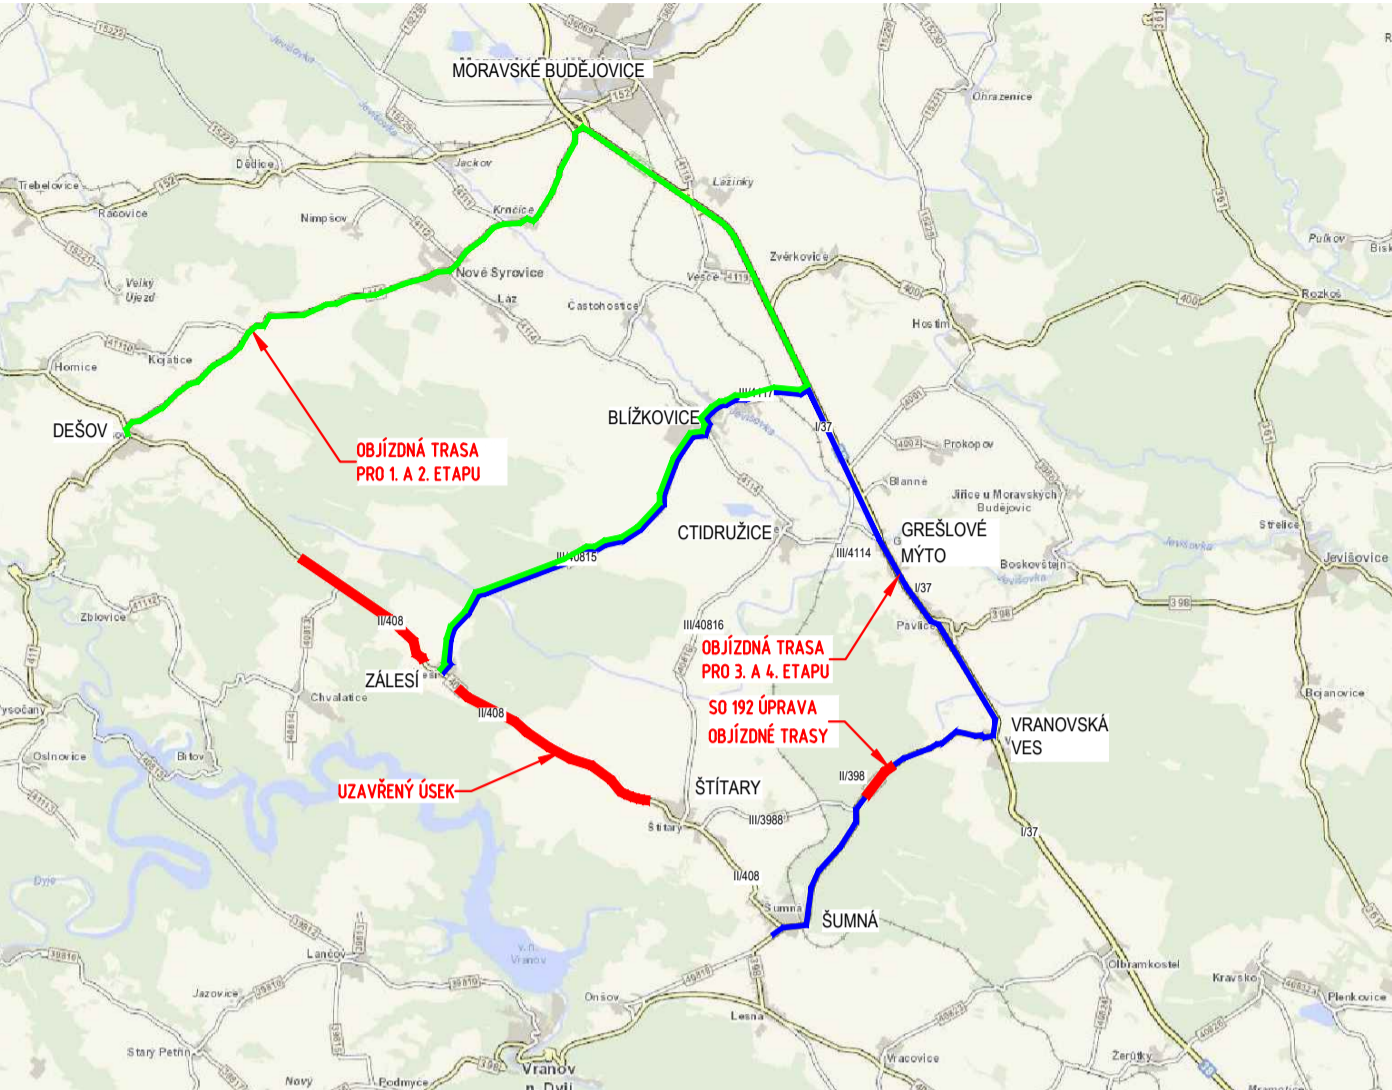

ČÍSLO ZMĚNY	DATUM ZMĚNY	POPIS/OBSAH ZMĚNY	PODPIS

II/408 HRANICE KRAJE - ŠTÍTARY

stavěný objekt

Správa a údržba silnic Jihomoravského kraje, p. o. Žerotínovo náměstí 449/3 602 00 Brno objednatel	spolupráce	<b>DIK</b> DOPRAVNÍ INŽENÝRSKÁ KANCELÁŘ Bozděchova 1668, 500 02 Hradec Králové tel : 495 219 036, 495 212 647, fax : 495 221 677 e-mail : dik@dik-hk.cz, http : www.dik-hk.cz
úsek silnice II/408 mimo státní	JIHOMORAVSKÝ kraj	

CELKOVÁ (PŘEHLEDNÁ) SITUACE STAVBY		1:50 000 výška	DSP/PDPS stupň
ING. MILOŠ BURIANEC kontroloval	ING. PAVEL ŘEHÁK hlavní inženýr projektu	A081/17 číslo zakázky	<b>B.1</b>
ING. PAVEL ŘEHÁK zodpovědný projektant	vedoucí projektant	10/2017 datum	