


KOORDINAČNÍ SITUACE - ČÁST 1, 1:500

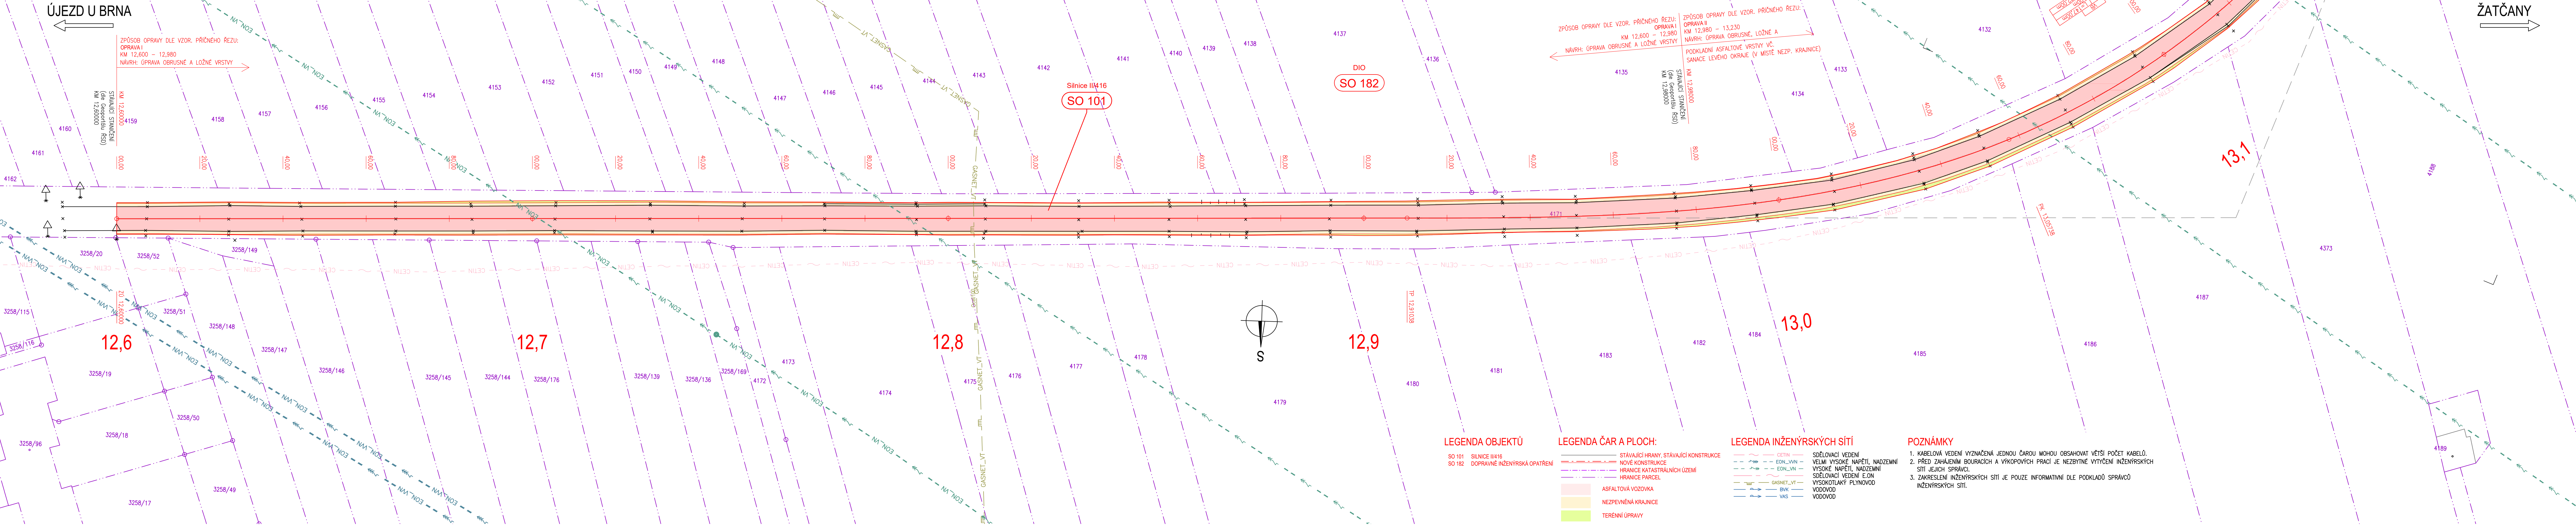

AKCE: II/416 Újezd u Brna - Žatčany

OBJEDNATEL DOKUMENTACE: Správa a údržba silnic Jihomoravského kraje, příspěvková organizace

Žerotínovo náměstí 449/3
602 00 Brno

ZHOTOVITEL DOKUMENTACE: PRIS

Hlavní inženýr projektu: Ing. Martin Řehulka

B

PDPS

SOUDRADNICOVÝ SYSTÉM : S-JTSK

VÝŠKOVÝ SYSTÉM : Bpv

VEDOUcí PROJEKTANT	Ing. Martin ŘEHULKA			PROJEKČNÍ KANCELÁŘ PRIS spol. s r. o. OSOVÁ 20, 625 00 BRNO	
ZODPOVĚDNÝ PROJEKTANT	Ing. Ondřej HOLEMÝ				
VYPRACOVAL	Ing. Ondřej HOLEMÝ				
KONTROLOVAL	Ing. Jiří ŠRUBAR				
KRAJ	Jihomoravský	OBJEDNATEL	Správa a údržba silnic Jihomoravského kraje, příspěvková organizace	DATUM	07/2020
NÁZEV AKCE	II/416 Újezd u Brna - Žatčany			FORMÁT	7 x A4
				MĚŘÍTKO	1:500
				ÚČEL	PDPS
				ČÍS. ZAKÁZKY	20078
				ARCHIVNÍ ČÍS.	B.2.1_KSIT.dwg
				ČÍS. SOUPRAVY	PŘÍLOHA
KOORDINAČNÍ SITUACE				B.2.1	