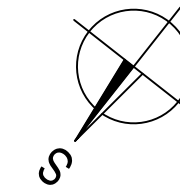
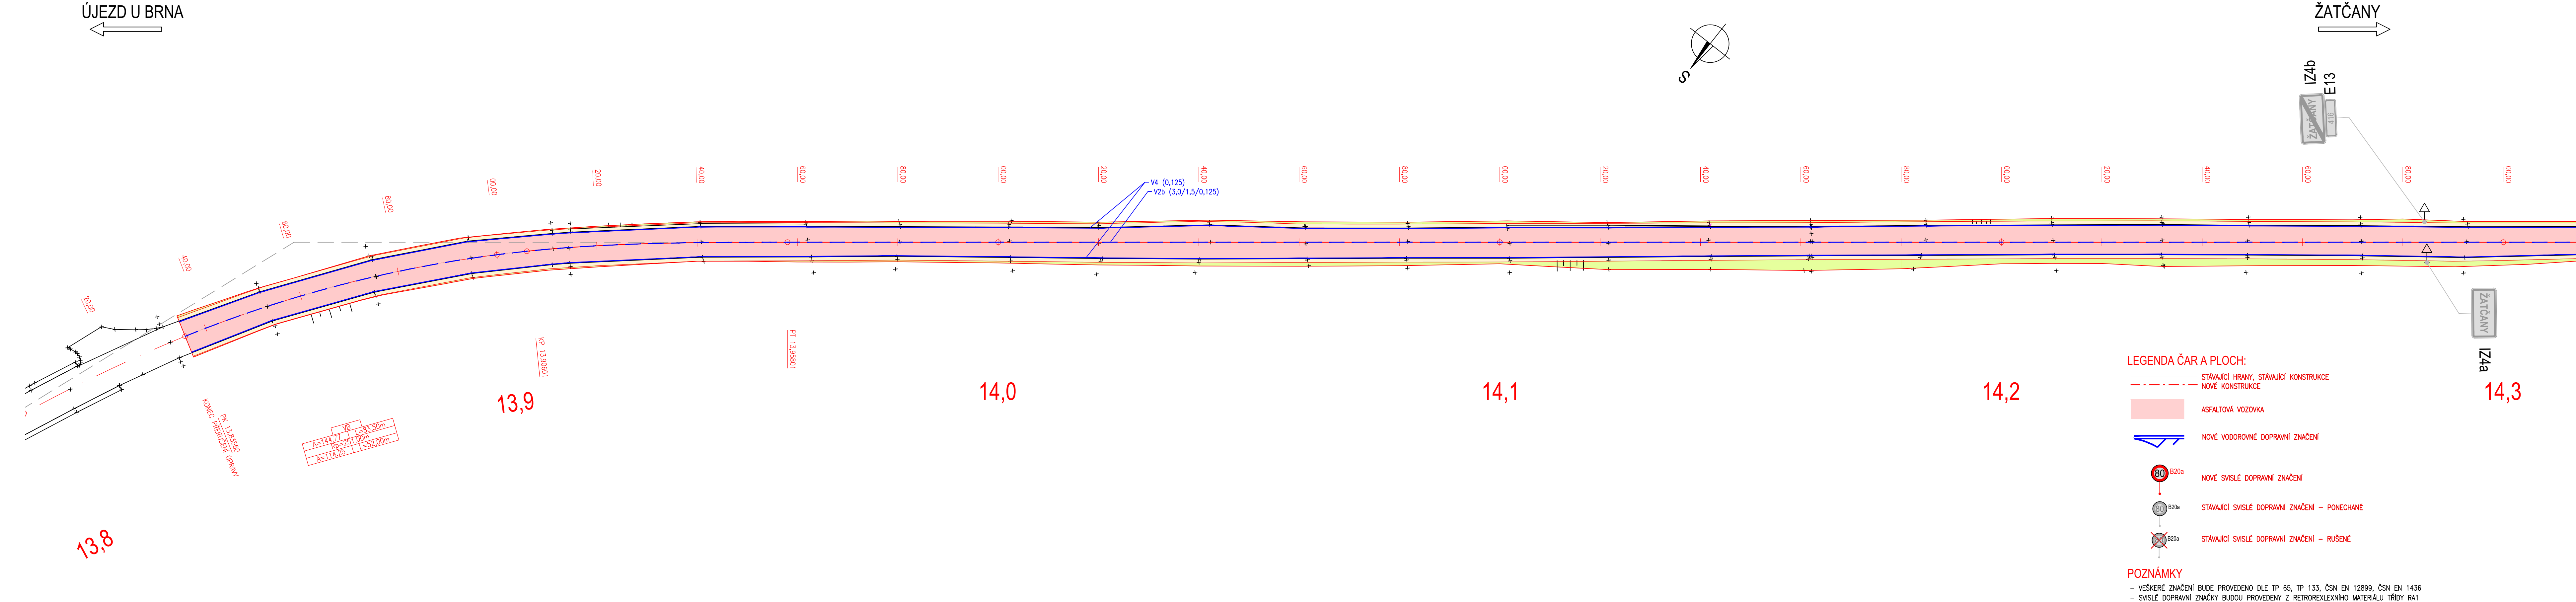


TRVALÉ DOPRAVNÍ ZNAČENÍ - ČÁST 3, 1:500

ÚJEZD U BRNA



ŽATČANY



AKCE:

II/416 Újezd u Brna - Žatčany

OBJEDNATEL DOKUMENTACE:

Správa a údržba silnic Jihomoravského kraje,
příspěvková organizace

Žerotínovo náměstí 449/3
602 00 Brno

SPRÁVA A ÚDRŽBA SILNIC
JIHOMORAVSKÝ KRAJ

ZHOTOVITEL DOKUMENTACE:

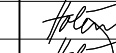

Hlavní inženýr projektu:
Ing. Martin Řehulka

 **PRI**
PROJEKČNÍ KANCELÁŘ PRIS spol.
OSOVÁ 20, 625 00 BRNO

B

SOUŘADNICOVÝ SYSTÉM : S-JTSK
VÝŠKOVÝ SYSTÉM : Bpv

PDPS

VEDOUČÍ PROJEKTANT	Ing. Martin ŘEHŮLKA		 PRIS PROJEKČNÍ KANCELÁŘ PRIS spol. s r.o. OSOVÁ 20, 625 00 BRNO		
ZODPOVĚDNÝ PROJEKTANT	Ing. Ondřej HOLEMÝ				
VYPRACOVAL	Ing. Ondřej HOLEMÝ				
KONTROLOVAL	Ing. Jiří ŠRUBAŘ				
KRAJ	Jihomoravský	OBJEDNATEL	Správa a údržba silnic Jihomoravského kraje, příspěvková organizace	DATUM	07/2020
NÁZEV AKCE	II/416 Újezd u Brna - Žatčany			FORMÁT	6 x A4
				MĚŘÍTKO	1:500
				ÚČEL	PDPS
				ČÍS. ZAKÁZKY	20078
				ARCHIVNÍ ČÍS.	101_4_3_TDZ.dwg
NÁZEV PŘÍLOHY	TRVALÉ DOPRAVNÍ ZNAČNĚÍ			ČÍS. SOUPRAVY	PŘÍLOHA
					4.3