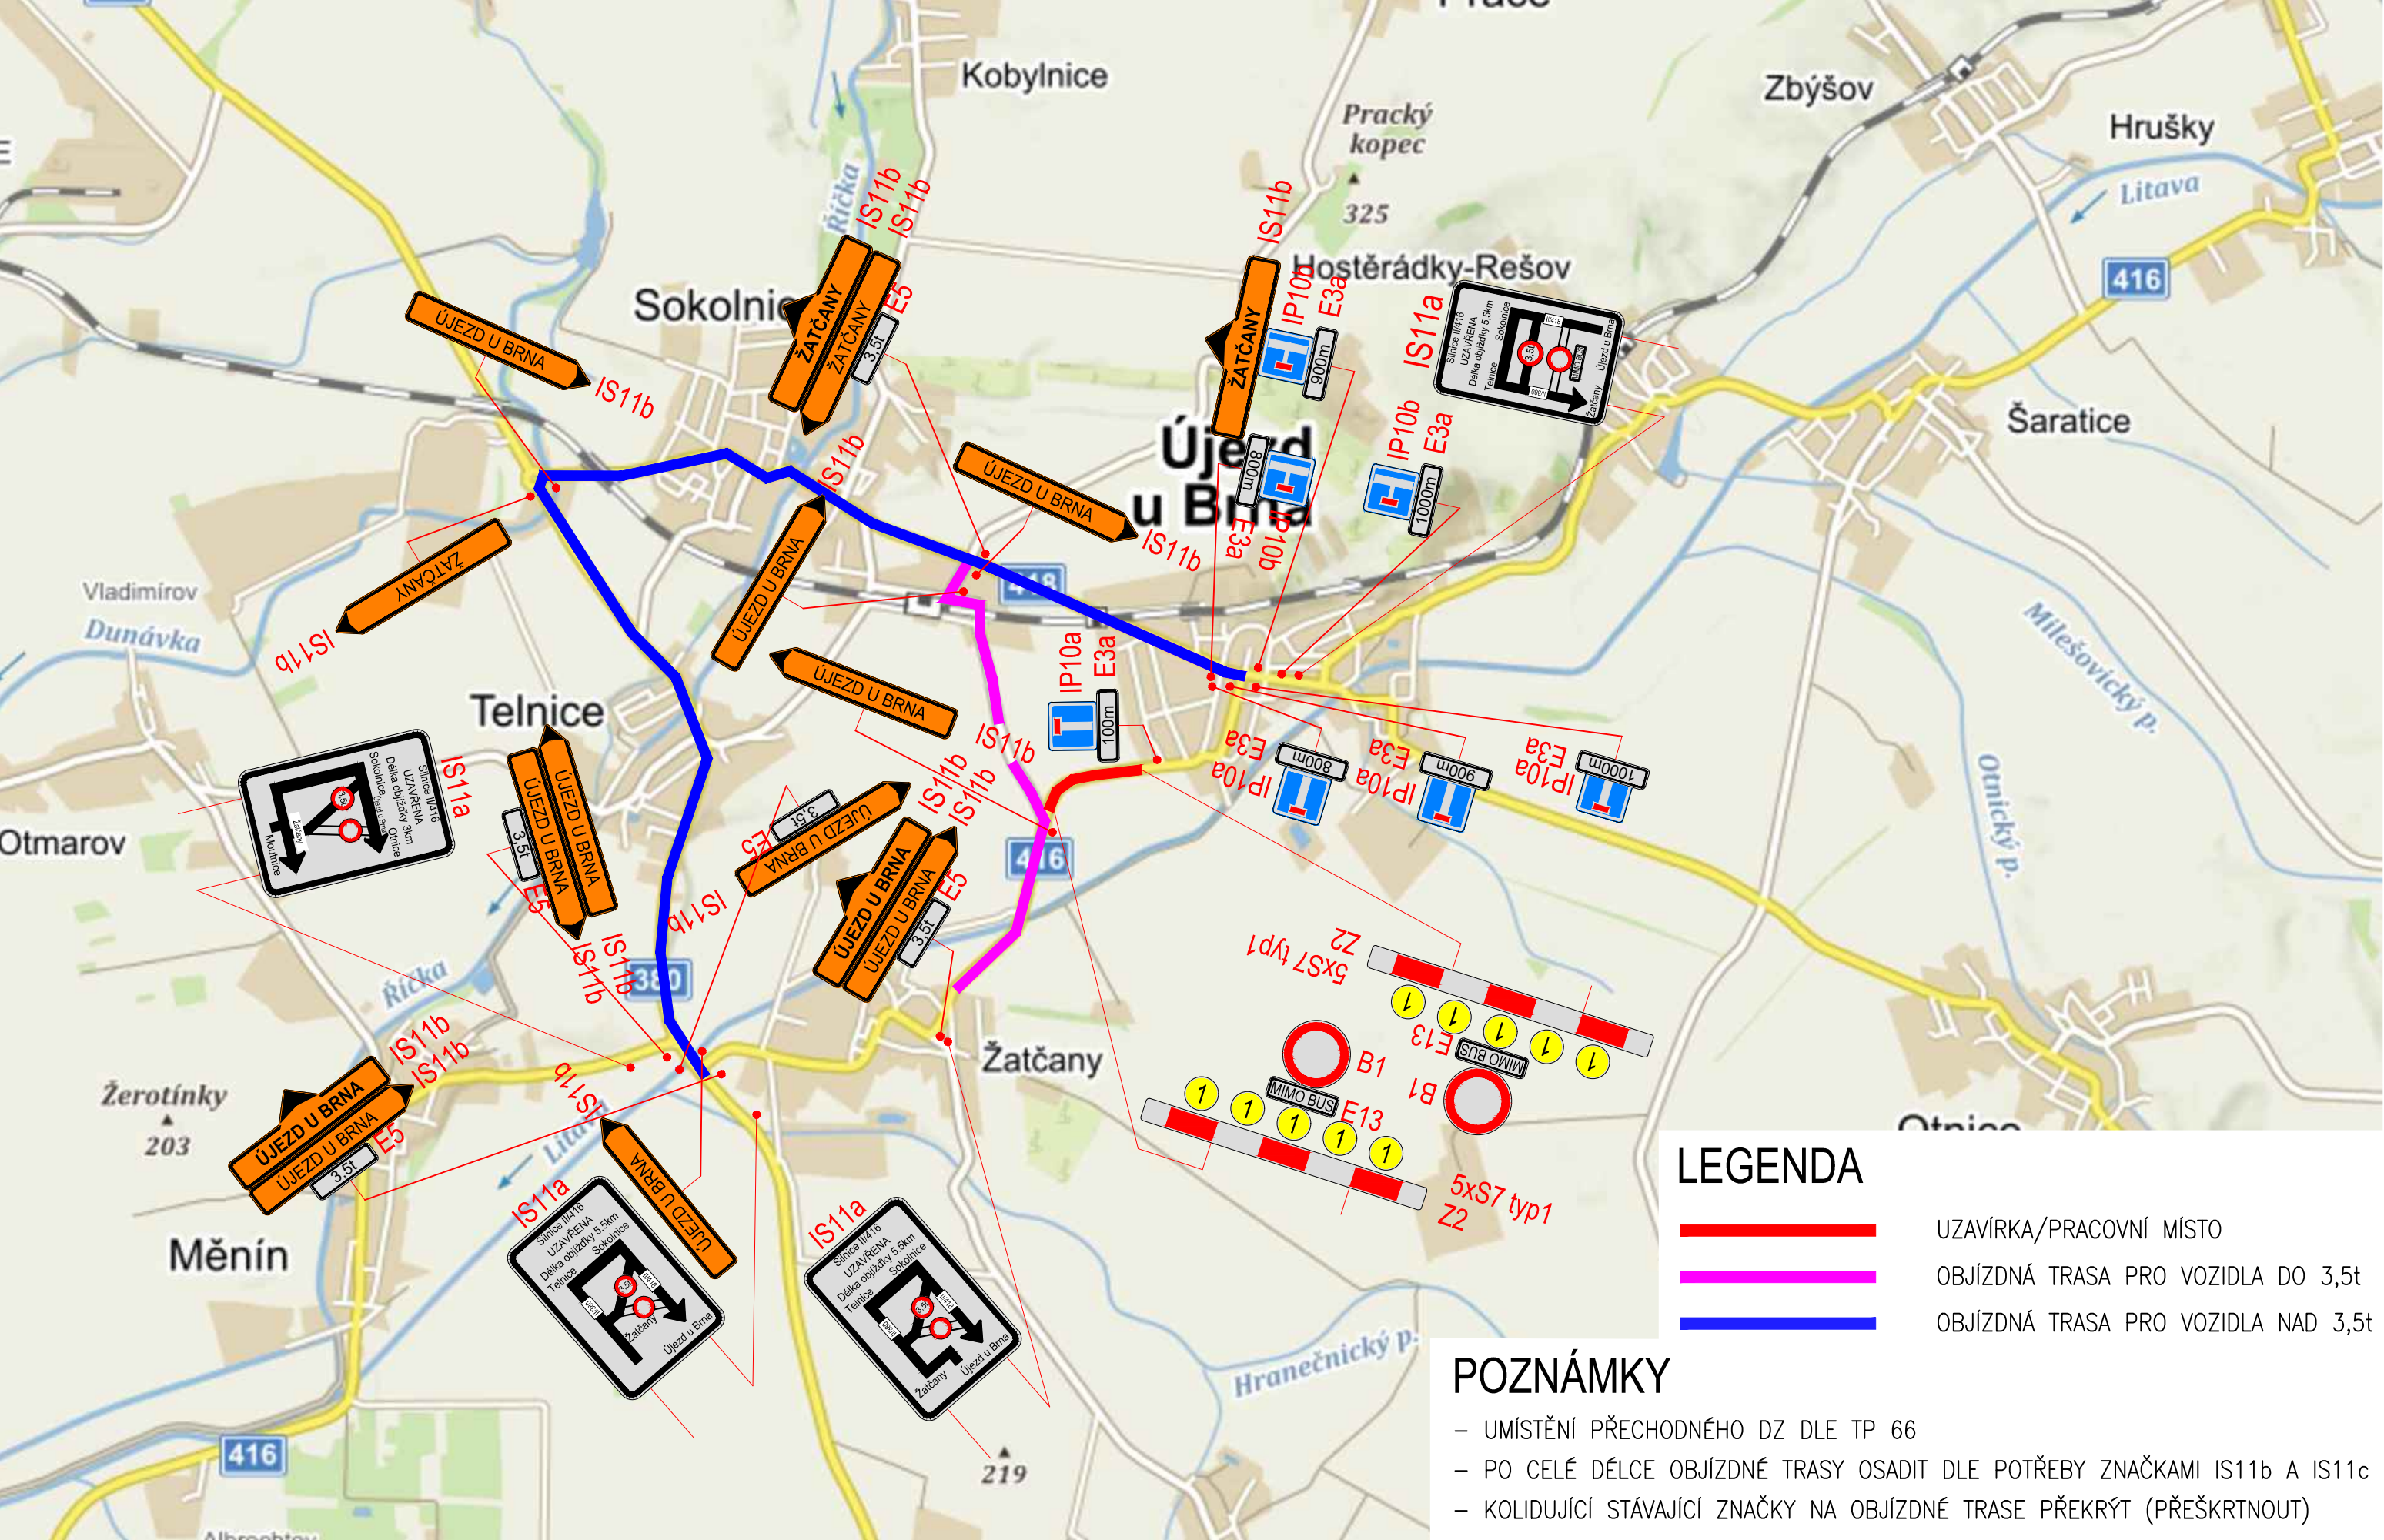


ETAPA II




AKCE:

II/416 Újezd u Brna - Žatčany

OBJEDNATEL DOKUMENTACE:


Správa a údržba silnic Jihomoravského kraje,
příspěvková organizace

Žerotínovo náměstí 449/3
602 00 Brno

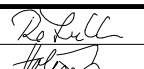


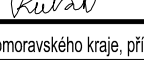



ZHOTOVITEL DOKUMENTACE:

Hlavní inženýr projektu:
Ing. Martin Řehulka


PROJEKČNÍ KANCELÁŘ PRIS spol. s r. o.
OSOVÁ 20, 625 00 BRNO

C
SO 182

SOUŘADNICOVÝ SYSTÉM		: S-JTSK		PDPS			
VÝŠKOVÝ SYSTÉM		: Bpv					
VEDOUCÍ PROJEKTANT	Ing. Martin ŘEHULKA		 PROJEKČNÍ KANCELÁŘ PRIS spol. s r.o. OSOVÁ 20, 625 00 BRNO	DATUM	07/2020		
ZODPOVĚDNÝ PROJEKTANT	Ing. Ondřej HOLEMÝ			FORMÁT	3 x A4		
VYPRACOVAL	Ing. Ondřej HOLEMÝ			MĚŘITKO	-		
KONTROLOVAL	Ing. Jiří ŠRUBAŘ			ÚČEL	PDPS		
KRAJ	Jihomoravský	OBJEDNATEL	Správa a údržba silnic Jihomoravského kraje, příspěvková organizace		ČÍS. ZAKÁZKY	20078	
NÁZEV AKCE			II/416 Újezd u Brna - Žatčany SO 182 Dopravně inženýrské opatření			ARCHIVNÍ ČÍS.	182_03_ETAPA_II.dwg
						ČÍS. SOUPRAVY	PŘÍLOHA
NÁZEV OBJEKTU						3	
NÁZEV PŘÍLOHY			ETAPA II				