


ETAPA I

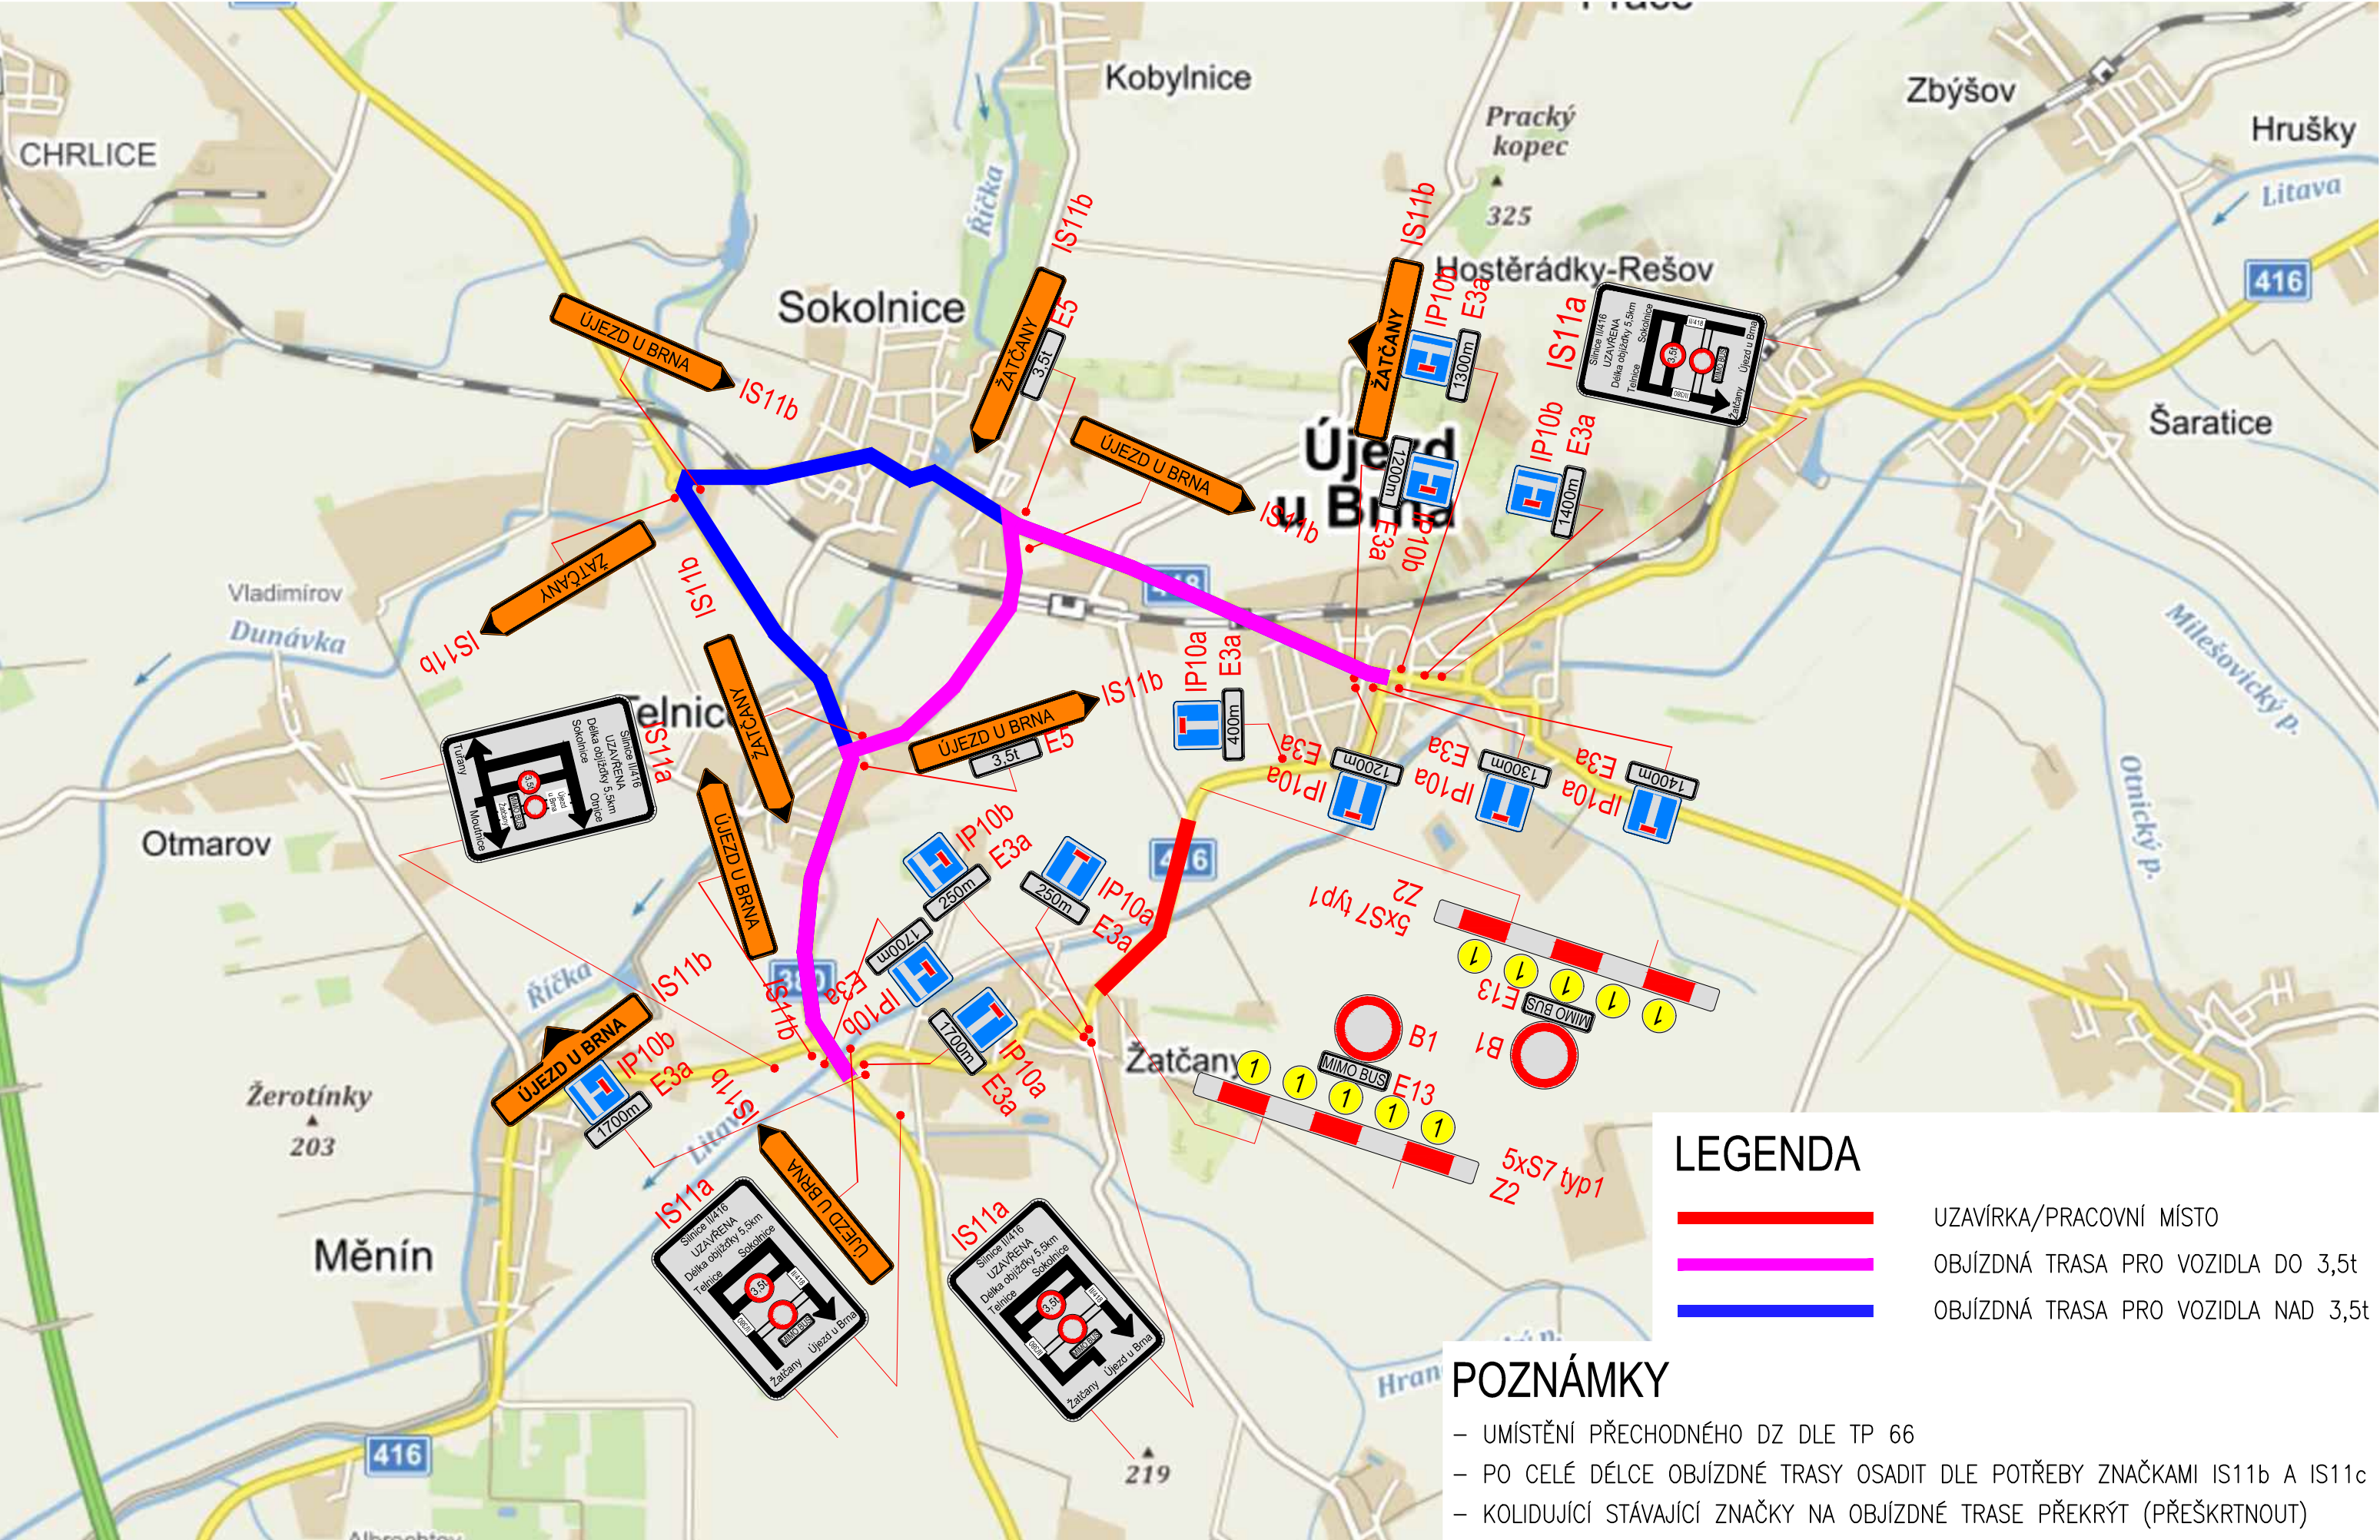

AKCE:

II/416 Újezd u Brna - Žatčany

OBJEDNATEL DOKUMENTACE:

Správa a údržba silnic Jihomoravského kraje,
příspěvková organizace

Žerotínovo náměstí 449/3
602 00 Brno

ZHOTOVITEL DOKUMENTACE:

Hlavní inženýr projektu:
Ing. Martin Řehulka

SPRÁVA A ÚDRŽBA SILNIC
JIHOMORAVSKÉHO
KRAJE

PRIS
PROJEKČNÍ KANCELÁŘ PRIS spol. s r. o.
OSOVÁ 20, 625 00 BRNO

C
SO 182

SOUŘADNICOVÝ SYSTÉM : S-JTSK
VÝŠKOVÝ SYSTÉM : Bpv

PDPS

VEDOUCÍ PROJEKTANT	Ing. Martin ŘEHULKA		PRIS PROJEKČNÍ KANCELÁŘ PRIS spol. s r. o. OSOVÁ 20, 625 00 BRNO		
ZODPOVĚDNÝ PROJEKTANT	Ing. Ondřej HOLEMÝ				
VYPRACOVAL	Ing. Ondřej HOLEMÝ				
KONTOLOVAL	Ing. Jiří ŠRUBAŘ				
KRAJ	Jihomoravský	OBJEDNATEL	Správa a údržba silnic Jihomoravského kraje, příspěvková organizace	DATUM	07/2020
NÁZEV AKCE	II/416 Újezd u Brna - Žatčany SO 182 Dopravně inženýrské opatření			FORMÁT	3 x A4
NÁZEV OBJEKTU				MĚŘITKO	-
				ÚČEL	PDPS
				Čís. ZAKÁZKY	20078
NÁZEV PŘÍLOHY	ETAPA I			ARCHIVNÍ Čís.	182_02_ETAPA_I.dwg
NÁZEV PŘÍLOHY				Čís. SOUPRAVY	PŘÍLOHA
					2