


LEGENDA MÍSTNOSTÍ:

Č.M.	ÚČEL MÍSTNOSTI	PLOCHA MÍSTNOSTI [m ²]	Č.M.	ÚČEL MÍSTNOSTI	PLOCHA MÍSTNOSTI [m ²]
1	SATNA ZAMĚSTNANCOU	20,46	20	SKLAD	57,3
2	CHODBA	11,85	21	WC	1,54
3	BÁŽEN	26,46	22	CHODBA	9,19
4	WC	1,26	23	KUCHYNĚ ZAMĚSTNANCOU	26,75
5	VÝTĚH	3,90	24	JÍDELNA ZAMĚSTNANCOU	53,15
6	STROJOVNA VÝTĚHU	3,80	25	CHODBA	8,30
7	PRÁDELNA	45,71	26	CHODBA	12,57
8	CHODBA	31,66	27	SCHODIŠTĚ	5,25
9	ARCHIV	10,16	28	CHODBA	3,24
10	KOTELNA	80,53	29	SATNA ZAMĚSTNANČNÝ	28,22
11	UHĚLNÁ	47,71	30	HYGIENICKÉ ZÁZEMÍ	4,19
12	SKLAD	13,63	31	HYGIENICKÉ ZÁZEMÍ	4,54
13	ARCHIV	4,42	32	SATNA ZAMĚSTNANCOU	32,31
14	CHODBA	5,04	33	SKLAD PRO PRÁDELNU	20,85
15	CHODBA	4,55	34	SPROCHA	1,46
16	SKLAD BRAMBOR	7,09	35	WC	1,34
17	SKLAD	8,08	36	UMÝVÁRNA	1,55
18	KOUPELNA	7,39	37	WC	1,37
19	WC	1,18	38	SKLAD	3,87

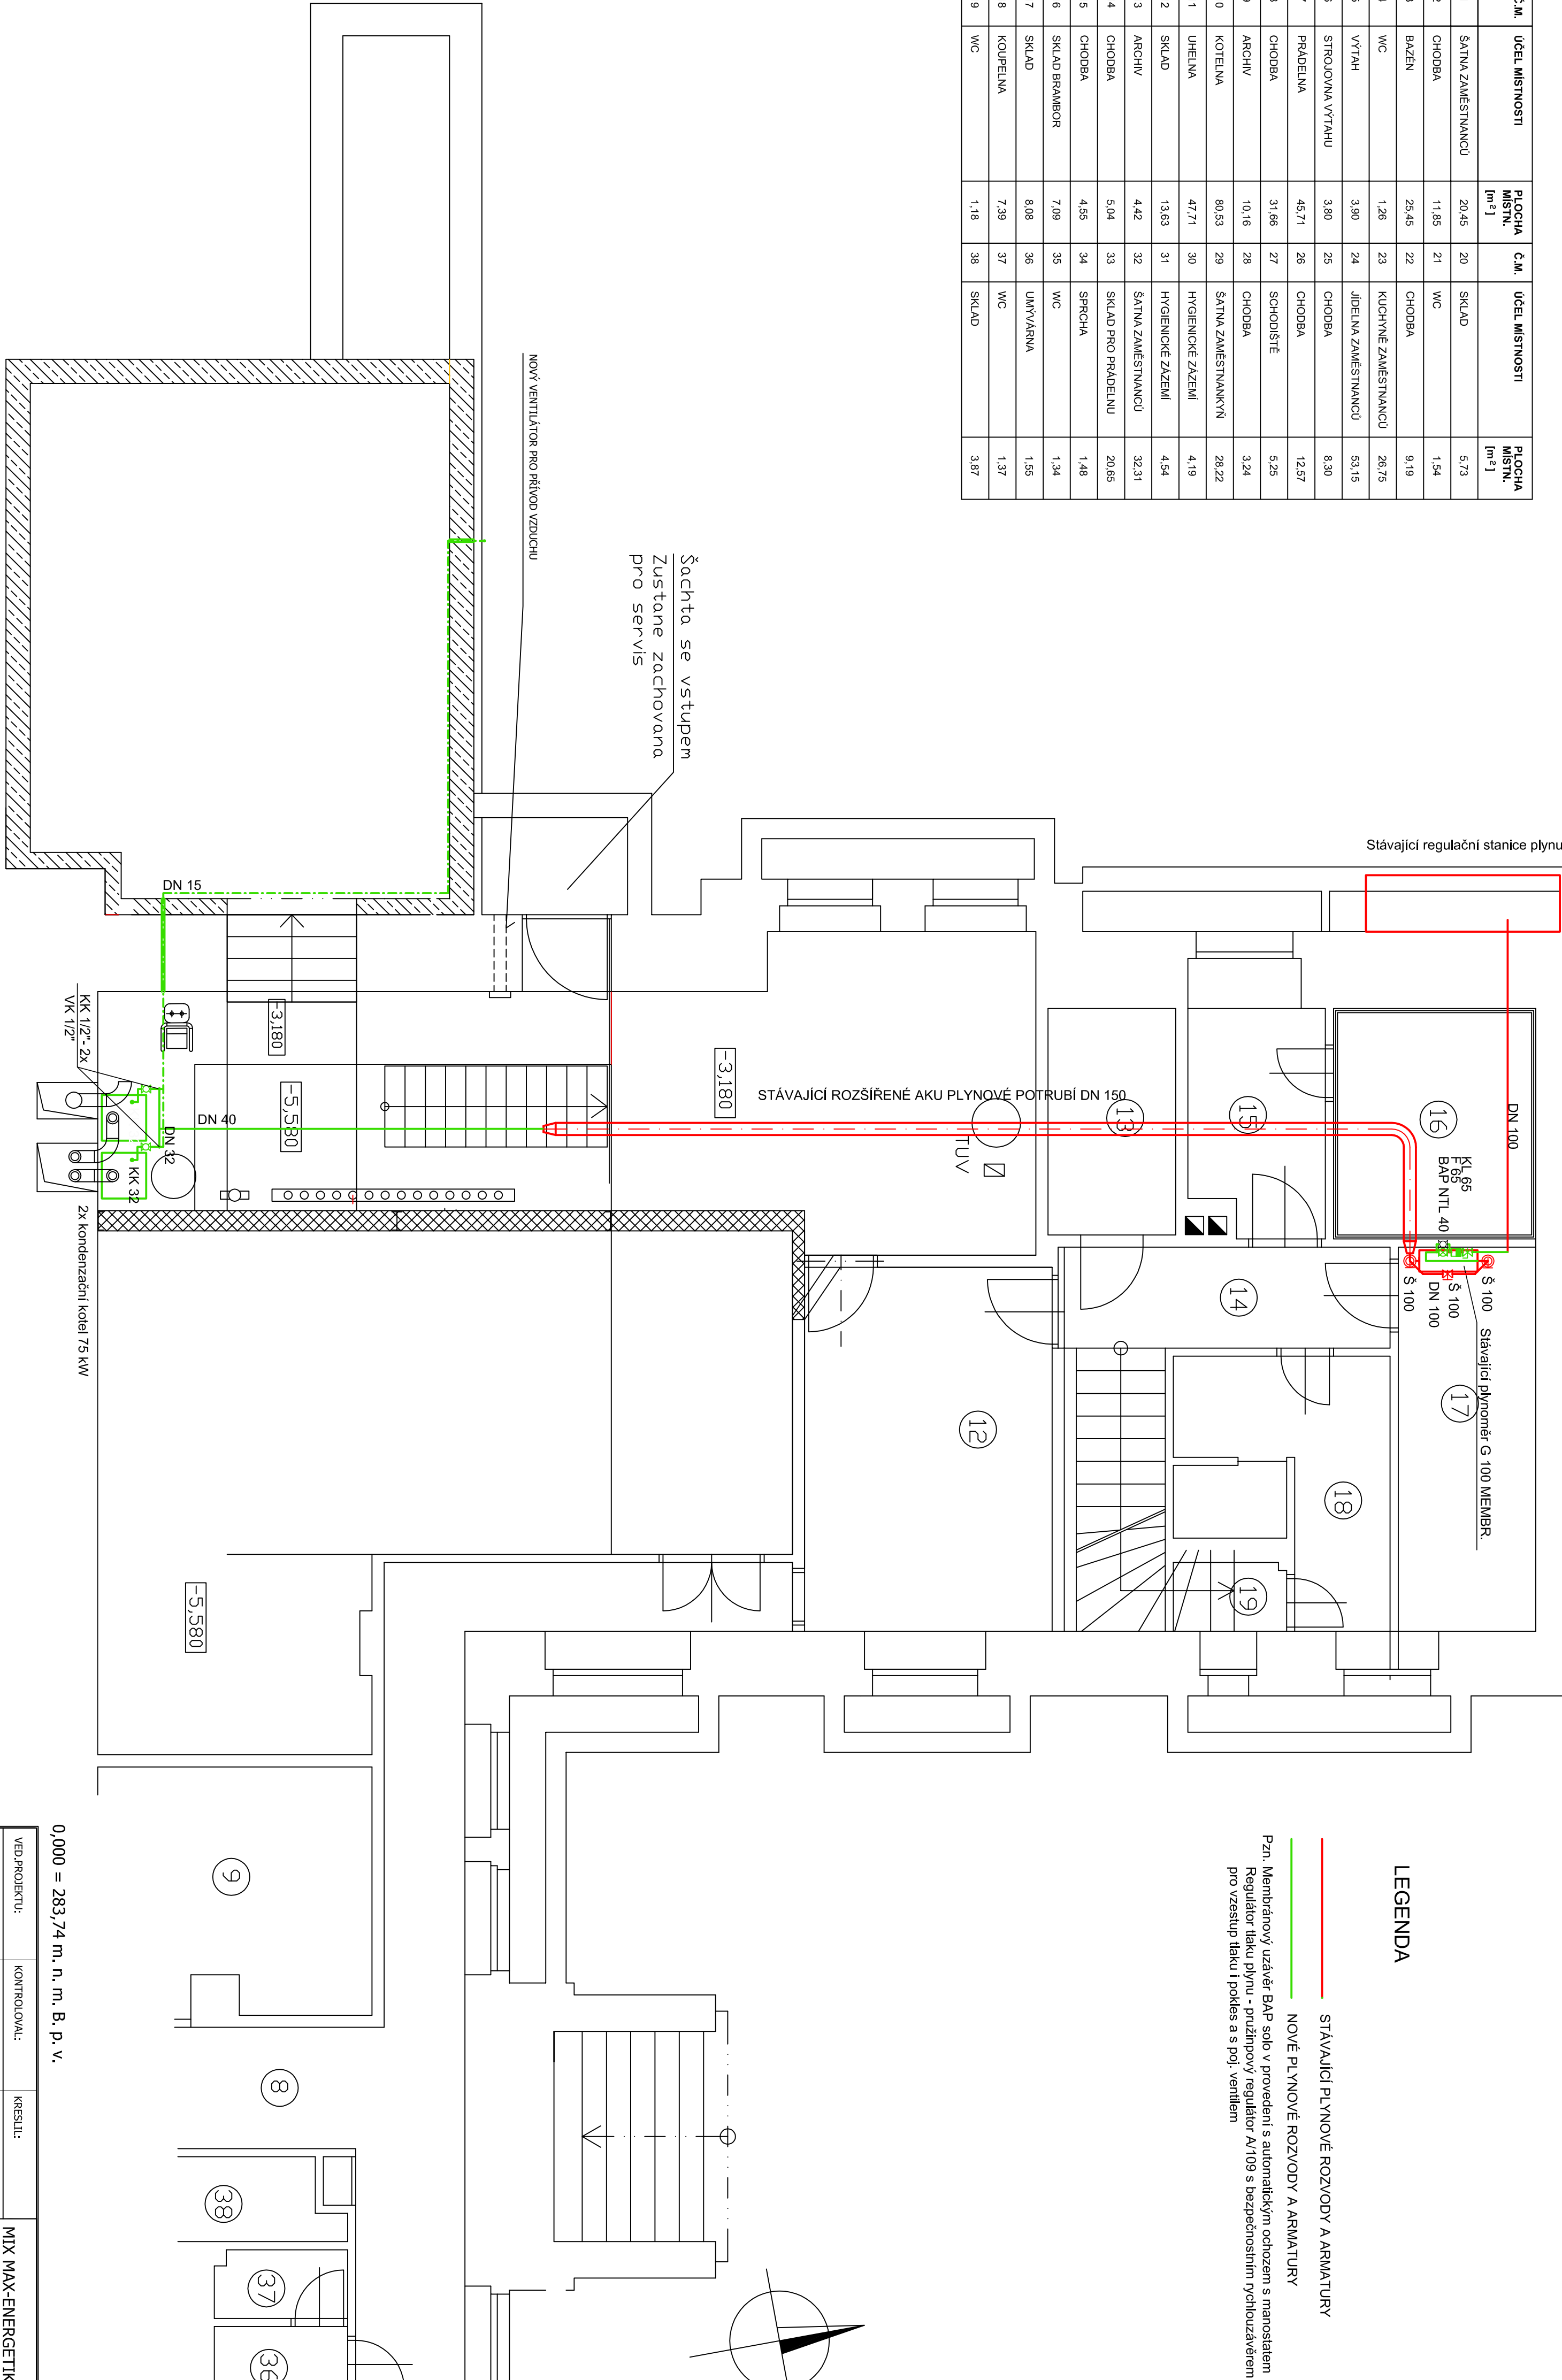

LEGENDA

- Stávající plynové rozvody a armatury
- Nové plynové rozvody a armatury
- Průběh měřicího uzávěru BAP s obvodem s automatickým ochranným s napájením
- Regulátor tlaku plynu - průtokový regulátor A109 s bezpečnostním systémem
- pro vstup tlaku plynu a s poj. ventilem

0,000 = 283,74 m. n. m. B. p. v.

VED. PROJEKTU:	KONTROLOVAL:	KRESLIL:	MIX MAX-ENERGETIKA, s.r.o.
Ing. Štěpán Brus	Ing. Štěpán Brus	Ing. Michal Vlček	Štefánikova 38a
INVESTOR:	Dělné centrum Znojmo, p.o.		612 00 Brno
STAVBA:	Projekt rekonstrukce soustavy ÚT, TV včetně zdroje tepla	FORMÁT:	6 x A4
OBJEKT:	SO 101.3 Rozvod plynu	DATUM:	05/2013
NÁZEV VÝKRESU:	PUDORYS KOTELNY - 1.p.p.	ČÍSLO ZÁKAZKY:	DVZ
		MĚŘITKO:	1:50
			ČÍSLO VÝKRESU:
			1