


SPOLOUACI CHODBA - STRECHA
NAVRH


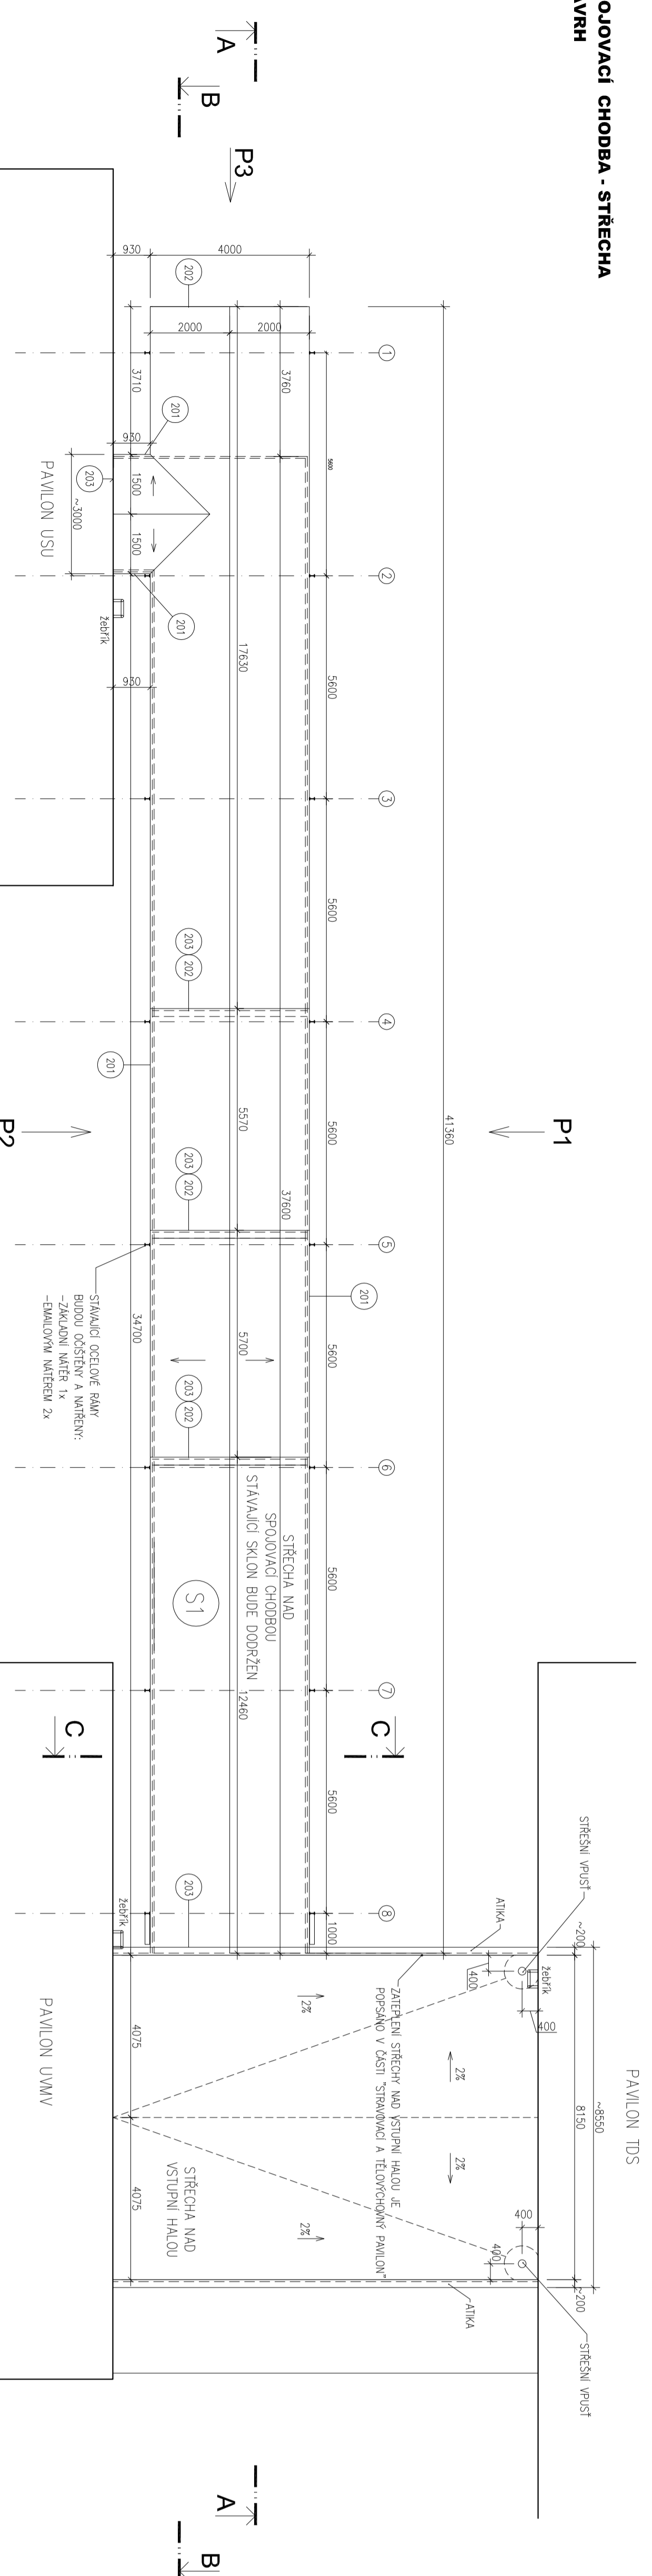


S1) POZNAMKA

- OPRAVA STRECHY NAD SPOLUOACI CHODBOU
- STAVBA STRECHA KRYTA BUDE OSTRANENA
- NEVYNOUCI POKRYTÍ PRKY TL 12cm BUDOU VYFEDENA COO 50%
- KONSTRUKCE PRKY BUDOU OSTRANENY
- OCEDLA KONSTRUKCE BUDE VYREBA
- NOVA PROUDZKA BUDE Z FOLIE Z MPVC TL 1,5 MM (S MESTEM PRO POUZITI DO POZARNE NEBEZPECNEHO PROSTORU - DLE CSN EN13 501-5 A VHL. C.23/2008 SA.) S PODKLADI SEPARACNI TEKUTU 300g/m²
- TEREZA DOZKA BUDE Z DESEK STABILIZOVANEHO PENOVEHO POLYSTYRENU TL 50mm
- ROCKNI STENY RIVSY ZASTRESENI BUDOU OPECEHOVANY TIZN PECEHEM
- ZATEPENI HLAVNIHO VSTUPU JE RESENO V CASTI "PAVILION 105"
- STAVACI PRKY NA FASADACH (LAMA HROUSOPOD, ORENTACNI DESKY, DILA AP) BUDOU PRED ZAHLENIM PRACI DEMONTOVANY A PO PROVEDENI ZATEPENI NOVU NAMONTOVANY NA PRODOLZENE KOTENI KONSTRUKCE
- STAVBA STRECHY MUSI SROBIVAT POZDOLNY CSN EN 13 501-5 POZARNI KLASIFIKACE STAVEBNIH VYROBKU A KONSTRUKCI STAVEB - CASTI 3 - KLASIFIKACE POULE VYSLEDKU EKOUSEK STRECH VSI JAVENYH VESKIMU POZARU A VYHLASKY C.23/2008 SA. O TECHNICKYH POKYNAH POZARNI DOORAHY STAVEB
- VESERE ROZMERY UPRESNI PO ZAVREHNI SOUTECNEHO STAVU NA STAVE

SPOLOUACI CHODBA

STRECHA STAVBY
SPOLUOACI CHODBA

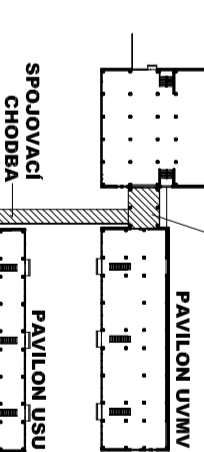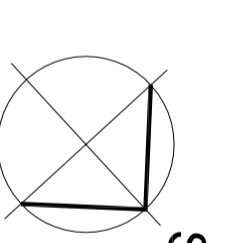

40.000=1MP=STUPNI HALA

REVIZE 02/2012

SNIZENI ENERGETICKE MARCHOSTI OBJEKTU SKOLY TANEONI KONZERVIATOR BRNO, NEJEDNEHO 3 OKUMENIZACE PRO PROVEDENI STAVBY		ARCHITEKT ARCHEA STAVBY s.r.o.	
KEDY PROJEKOVANI	INC. ARCH. Z. THEMA 1	DATA	07/2009
ZODPOVED. PROJEKOVANI	INC. ARCH. M. STANCIJA	ZAK. C.	12/09
VYPRACOVANI	INC. ARCH. M. STANCIJA	STAVBY	PROVEDENI STAVBY
INVESTOR	TRNCAVA KONZERVIATOR BRNO, NEJEDNEHO 3	ARCH. STAVBY	REKONSTR.
PUDOORYS STRECHY NAD SPOLUOACI CHODBOU		VEKHO	C. VYKRESU
		1 : 100	102