


PŘÍČNÝ ŘEZ ŠIKMÝ – NOVÝ STAV 1:50
(OSOU TUBOSIDERU)

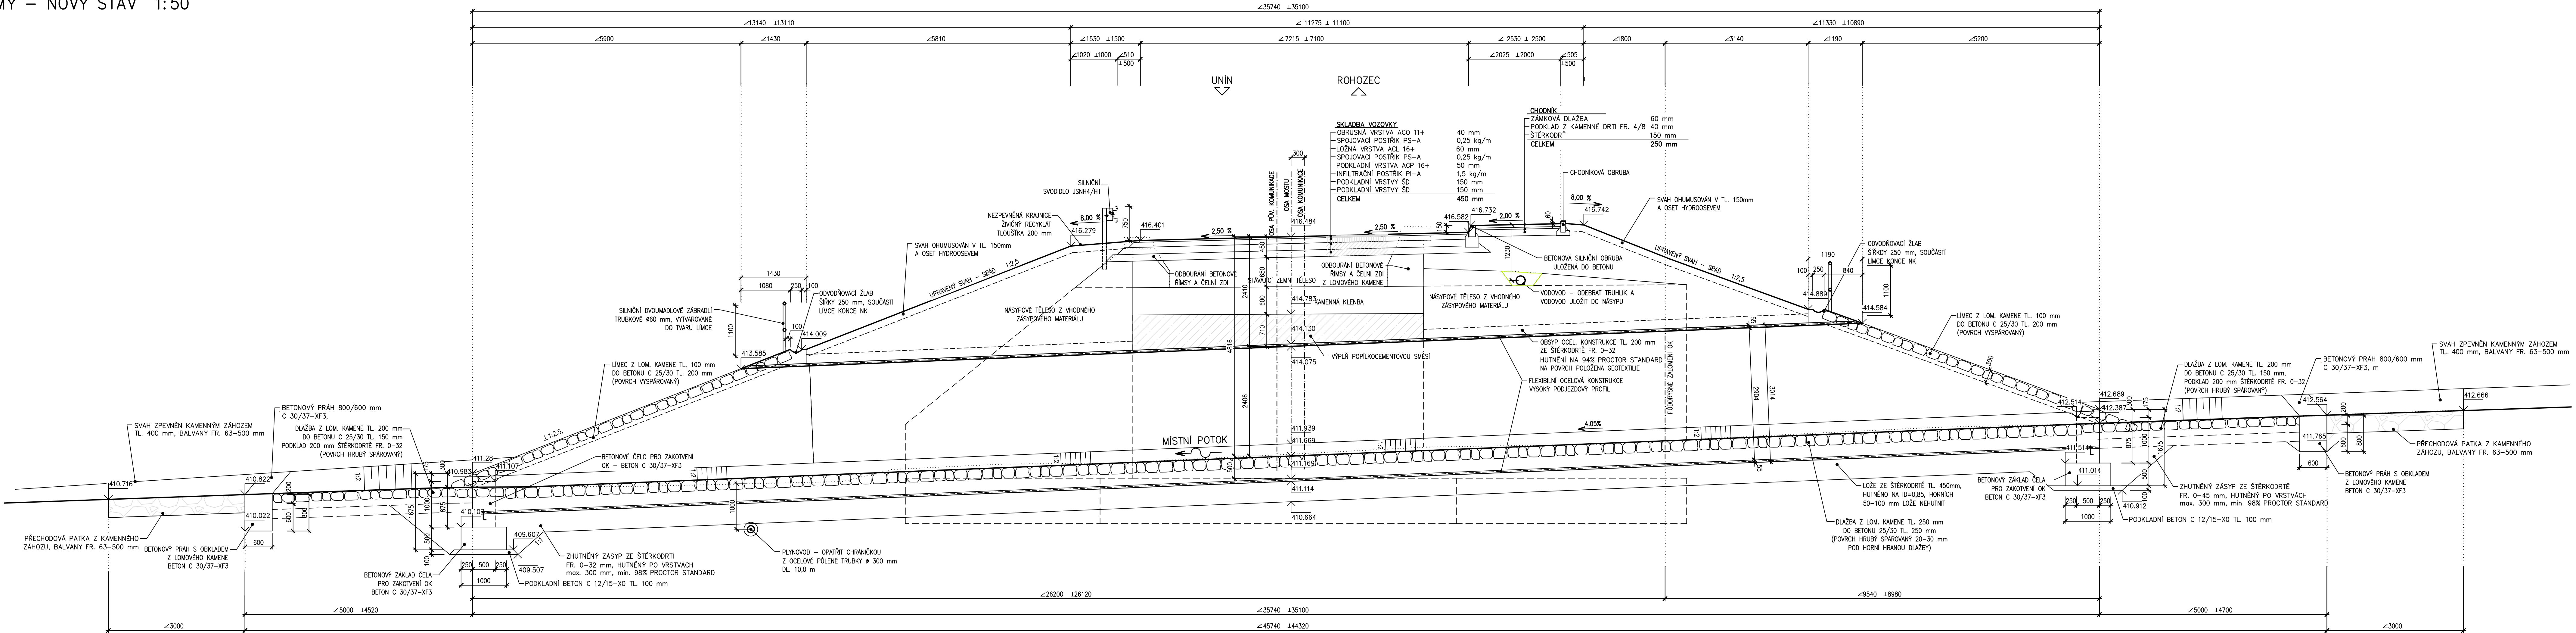

SO 201

SOURADNICOVÝ SYSTÉM – JTSK
VÝŠKOVÝ SYSTÉM – BpV

HIP	Ing. Jaromír RUŠAR		
Zodpovědný projektant	Ing. Jaromír RUŠAR		
Vypracoval	Miloslav ŠVESTKA		
Kontroloval	Ing. Květoslav RUŠAR		
Kraj:	Jihomoravský	Datum	Červen 2015
Investor:	Správa a údržba silnic Jihomoravského kraje, příspěvková organizace kraje	Formát	7 A4
Název akce:	III/37913 Rohozec, most 37913-5	Měřítko	1:50
Název objektu:	SO 201 - MOST	Účel	PDPS
Název výkresu:	PŘÍČNÝ ŘEZ ŠIKMÝ - NOVÝ STAV	Čís.zakáz.	169 - 2014
		Archivní čís.	50 - 2014
		Čís.soupravy	Čís. výkresu:
			06