


SMĚR KLEPAČOV

R = 400
T = 3,29
Y = 0,01

PODÉLNÝ PROFIL 1 : 500/50

SMĚR BLANSKO




R = 500
T = 7,15
Y = 0,05

R = 500
T = 12,19
Y = 0,15

R = 500
T = 9,93
Y = 0,10

R = 600
T = 10,88
Y = 0,10

R = 400
T = 11,40

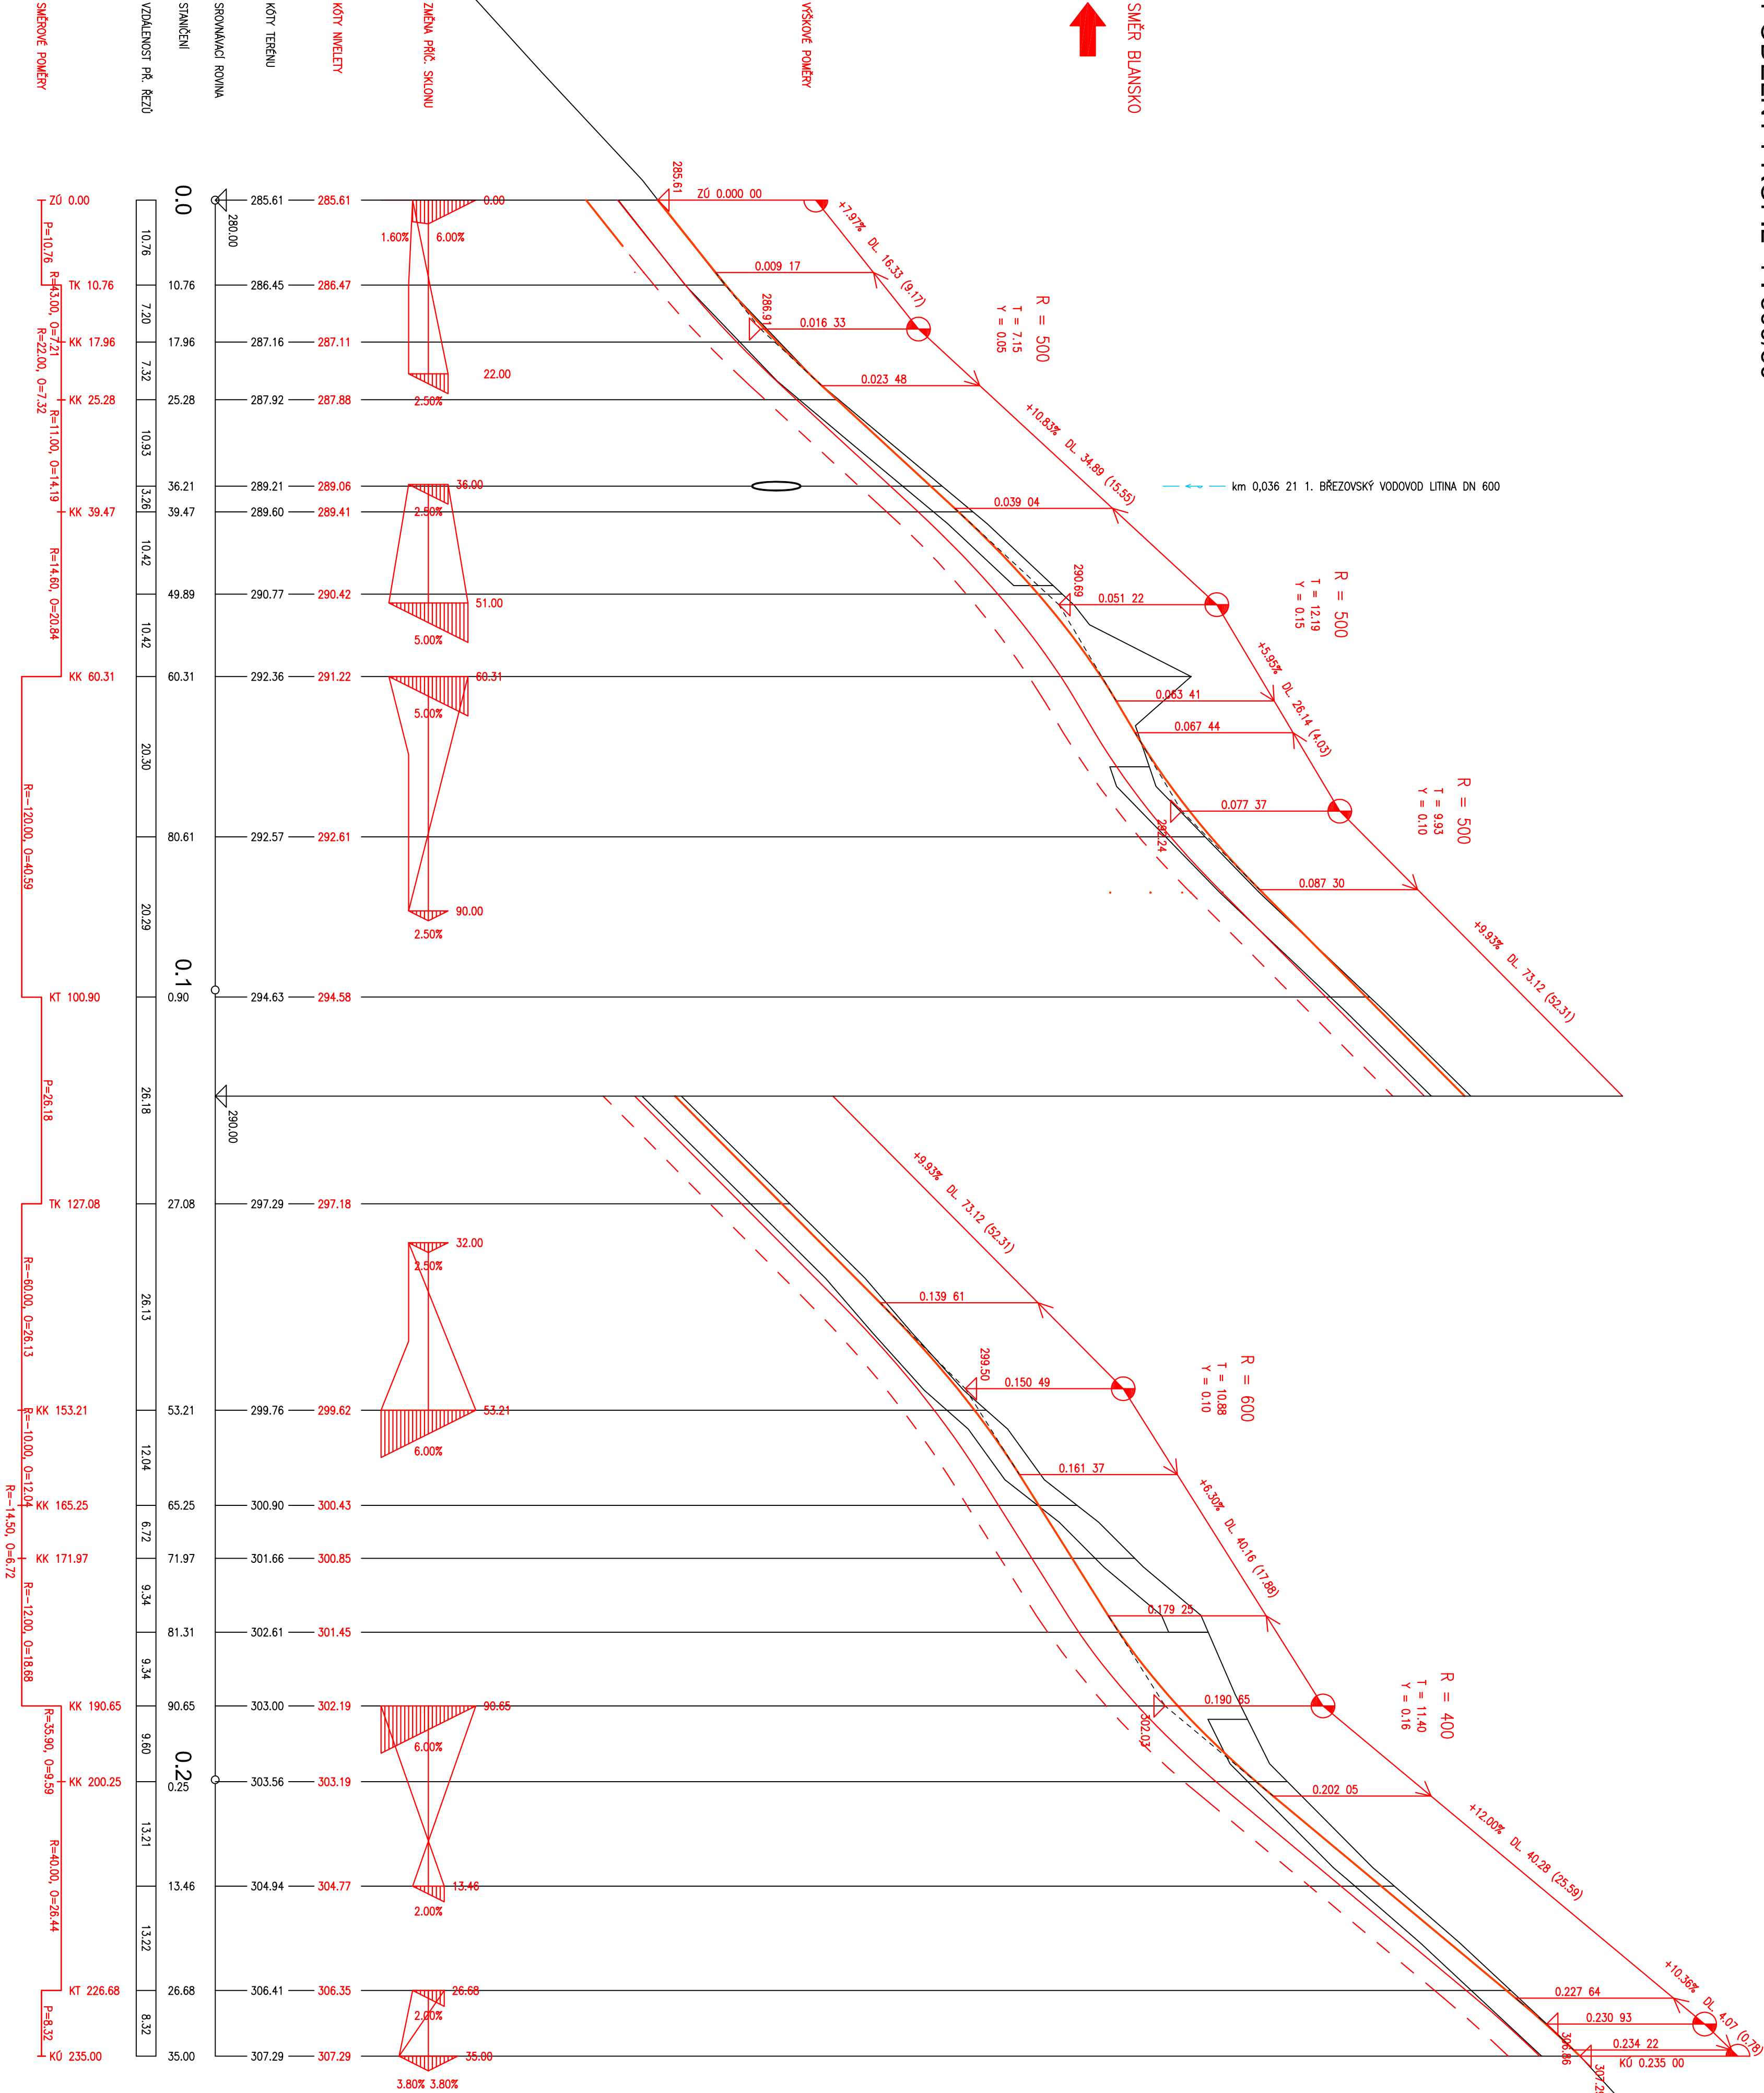

SMĚROVÉ POMĚRY






VÝŠKOVÉ POMĚRY

VÝŠKOVÝ SYSTÉM BIV				Město Blansko a.s.			
VED. PROJEKTANT	M. Patočka	OPR. PROJEKTANT	M. Patočka	KRESLIL	M. Patočka	PROJEKTANT	M. Patočka
