


PŮDORYS KROUV - ČÁSTEČNÝ

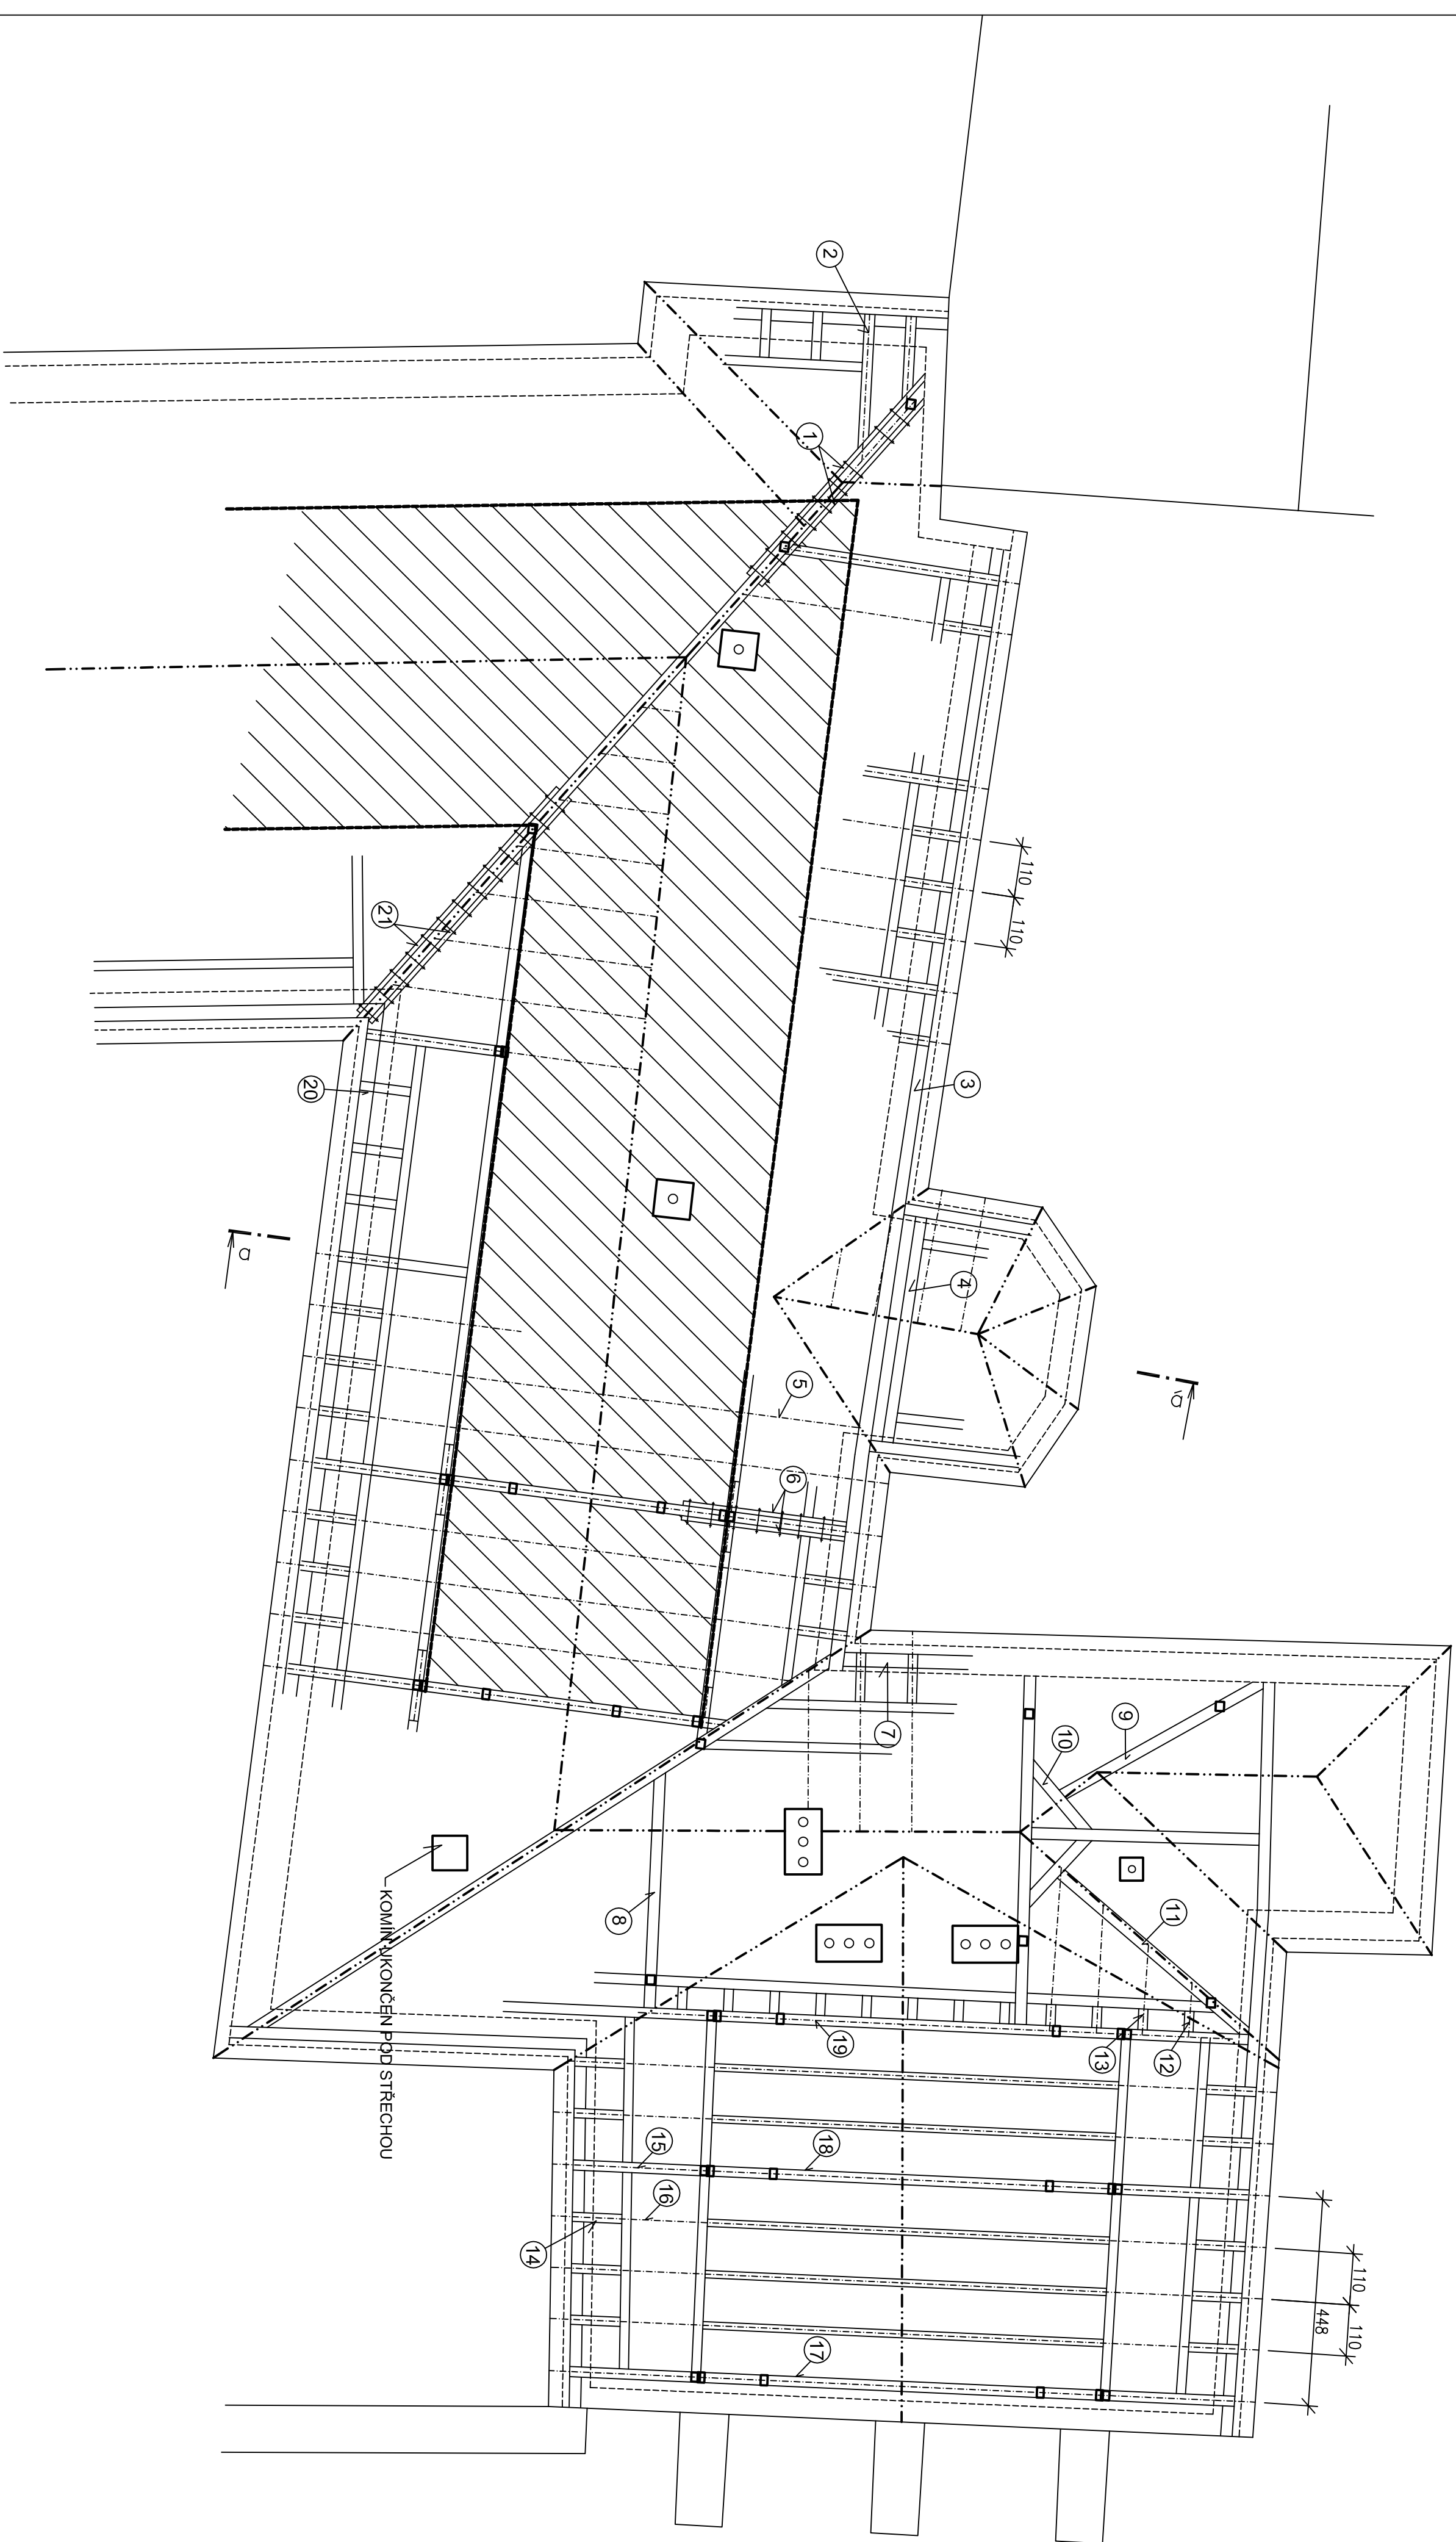

POZNÁMKA:

- V RÁMCI PROJEKTOVÉ PŘÍPRAVY BYLA PROVEDENA PROHLÍDKY PRVKŮ KROVU A IDENTIFIKOVÁNY PRVKY, KTERÉ BUDE NUTNO SANOVAT.

- SANOVANÉ PRVKY BUDOU, DLE MÍSTA SITUOVANÍ, KOMPLETNĚ VYMĚNĚNÝ, PŘÍPADNĚ ZESÍLENÝ ZPŘÍLOŽKOVÁNÍM.

- STAVAJÚCI I NOVE PRVKY KROVU BUDOU OPATRENÉ NÁTEROM PROTI SKUDCUM A DŘEVOKAZNĚMU HMÝZU.


ČÁST STŘEŠNÍHO PLÁŠTĚ - U VÝCHOVNÍHO ŠTÍTU (cca 305 m²) BYLA V NEDÁVNÉ MINULOSTI OPRAVENA. DOŠLO VŠAK K POUŽÍ VÝMĚNĚ STŘEŠNÍ KRYTINY A LÁTOVÁNÍ. POŠKODENÉ PRVKY KROVU VŠAK NEBYLY VÝMĚNĚNÝ, Z DUHOVÝ POTŘEBY VÝMĚNY VÁZNÝCH TRAMÚ V TĚTO ČÁSTI STŘECHY, BUDE NUTNO OPĚTOVNĚ DEMONTOVAT STŘEŠNÍ KRYTINU. PO PROVEDENÍ VÝMĚNÝ PRVKY KROVU BUDE KRYTINA ZPĚTNĚ POLOŽENA, JEJ NUTNO KALKULOVAT S NUTNOU VÝMĚNOU TÁSER. POŠKODZENÉ BEHEM DEMONTÁŽE (DO 10%),

SANACE KROVU - VÝPIS ŘEZIVA

[illegible]

LEGENDA:

– ROZSAH STÁVAJÚCI VESTAVBY DEPOZITÁRE DO KROVU

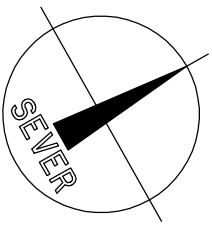

KÓTOVÁNO V CM!

 AC – projekt, Stavocentrum, Dobšická 12, Znojmo, tel. 515 244139 				
Projektant	Vypracoval	Č. osvědčení	Stupeň PD:	Projekt
Ing. Čeleda	Ing. Molina	2568/92	Místo:	Znojmo
JIHOMORAVSKÉ MUZEUM VE ZNOJMĚ - SANACE STŘEŠ. PLOŠTĚ KROUV A STROPY - I. ETAPA			Zakázka č.:	2612
Investor: Jihomoravský kraj, Žerotínovo nám. 449/3, Brno			Datum:	v/2013
Obstar.: ČÁSTEČNÝ PUDOVÝ KROUV			Měřítko:	Č. výkresu:
			1:100	02