


KOORDINAČNÍ SITUACE STAVBY

M 1:200

W 101022.9

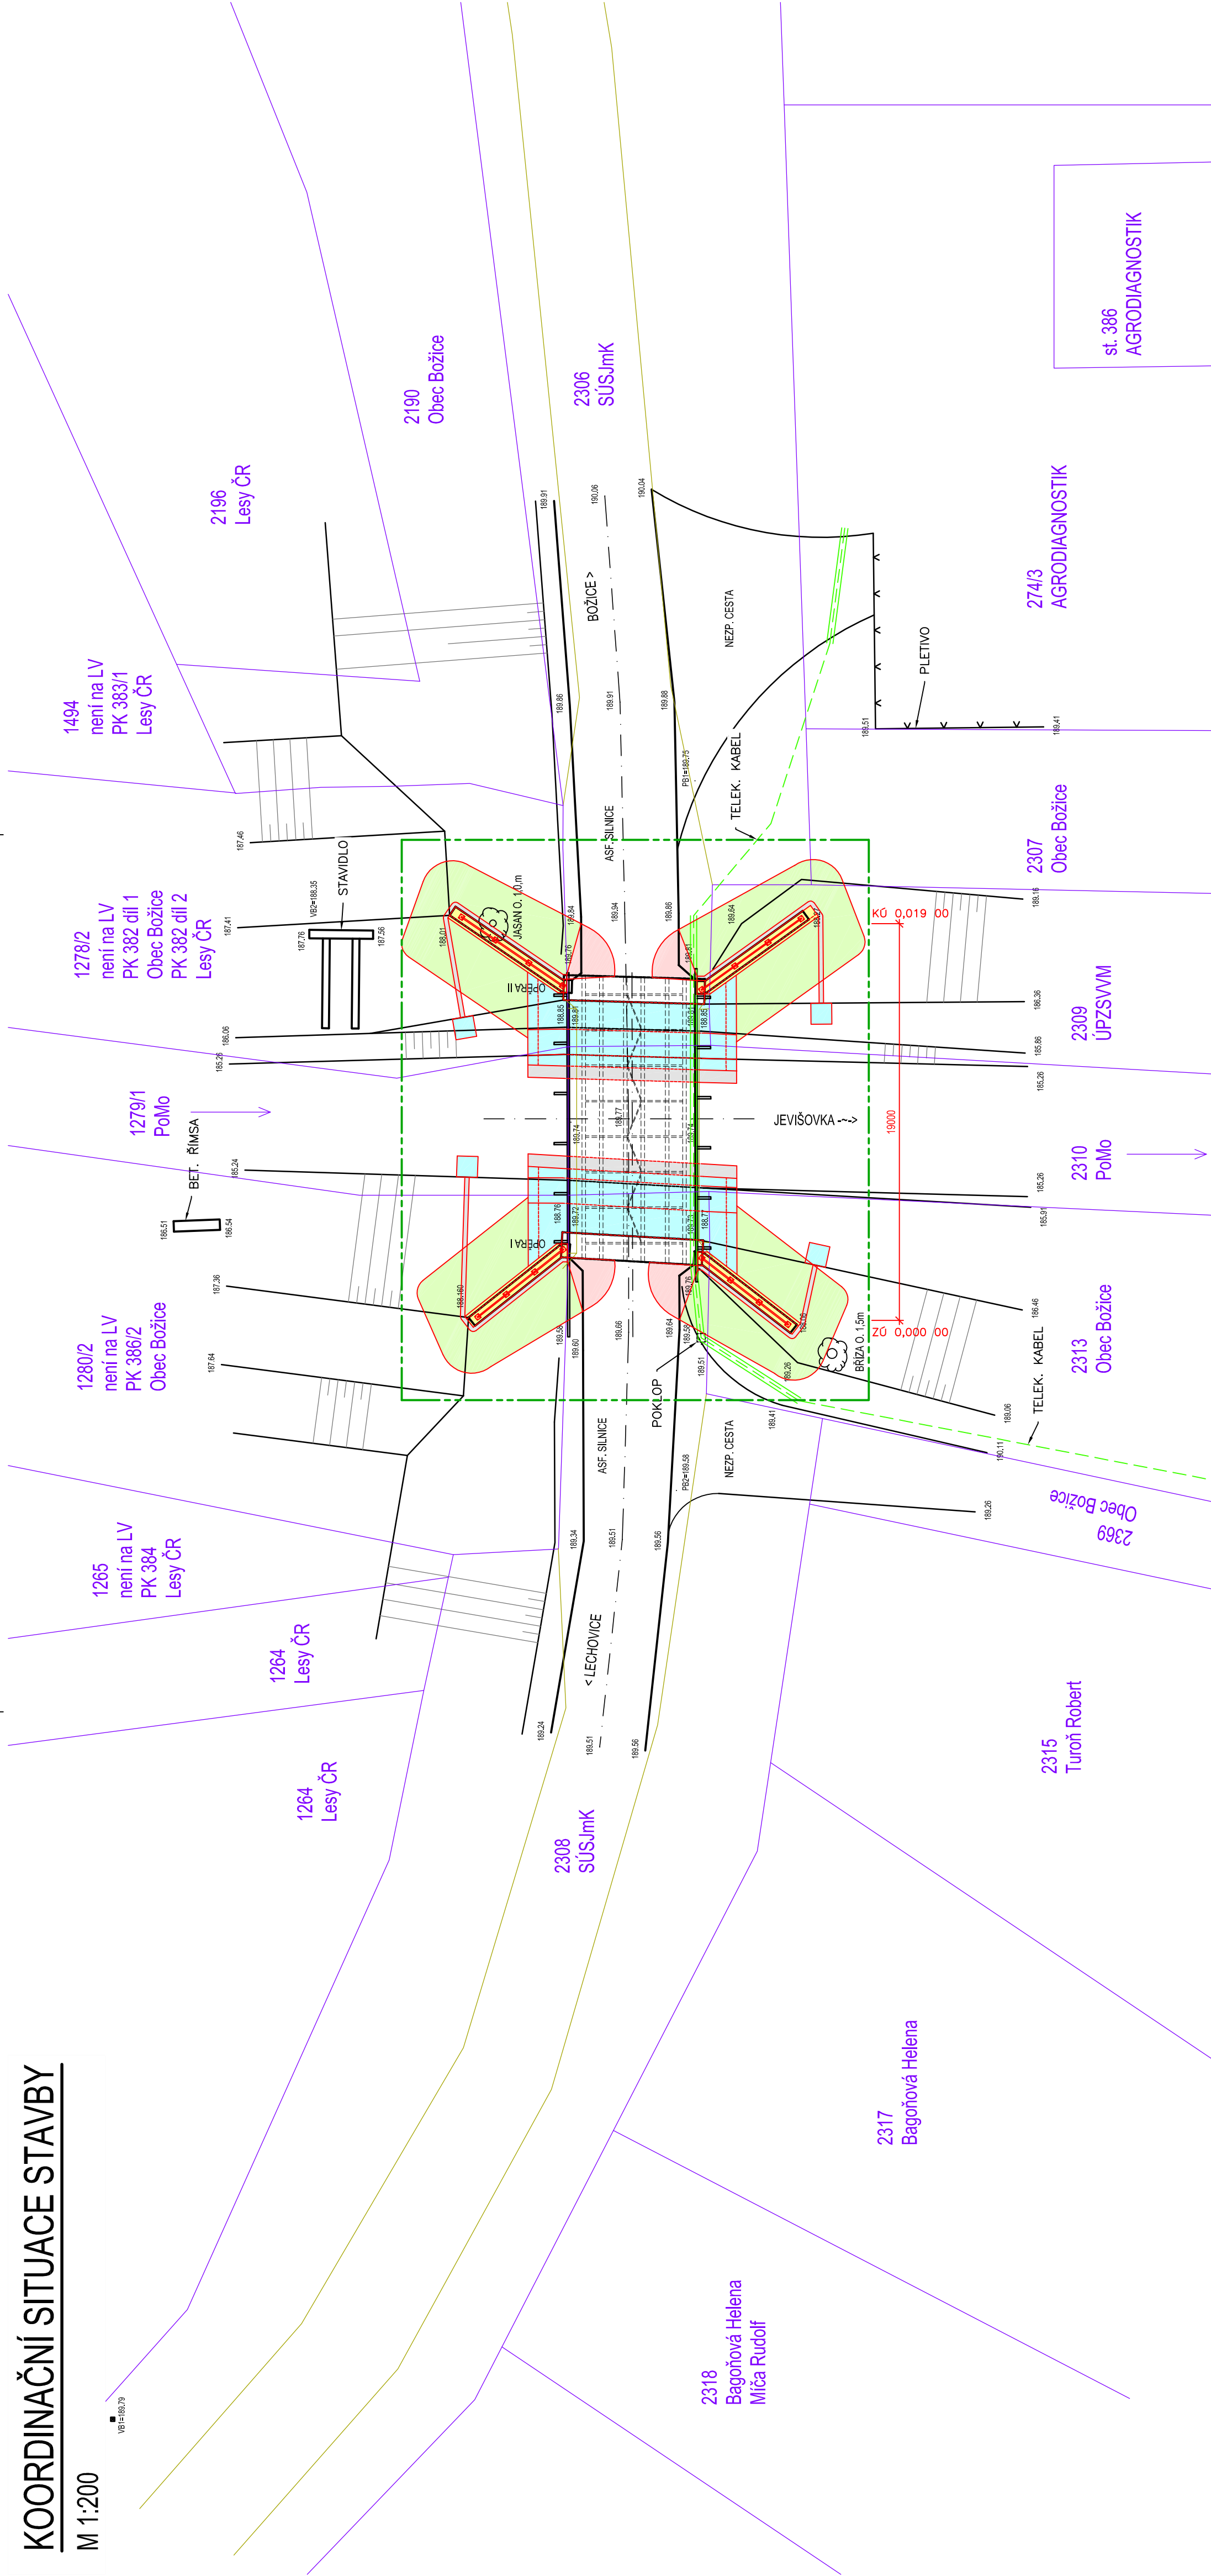

SEZNAM STAVEBNÍCH OBJEKTŮ

SO 201	MOST
--------	------

LEGENDA ZÁBORŮ

DOČASNÝ ZÁBOR

LEGENDA KATASTRÁLNÍ MAPY

- HRANICE PARCEL
- SLUČKOVANÉ HRANICE
- PARCELNÍ ČÍSLO
- VLASTNICKÉ PRÁVO

580/1  
ČR – ŘSD

LEGENDA PLOCH

- VOZOVKA - ŽIVICE
- NOVÉ ZPEVNĚNÍ TERÉNU - KAMENNÁ DLAŽBA DO BETONU
- ŽLABY A PRAHY - PROSTÝ BETON
- ŘÍMSY KŘÍDEL - MONOLITICKÝ ŽELEZOBETON
- TRAVNÍK - OHUMUSOVÁNÍ A OSETÍ

LEGENDA INŽENÝRSKÝCH SÍTÍ

TELEKOMUNIKAČNÍ METALICKÝ KABEL - podzemní

SOUŘADNÝ SYSTÉM : měřní  
VÝŠKOVÝ SYSTÉM : l.b.v.

Hlavní projektant:	Ing. Jaromír RUŠAR		
Zodpovědný projektant:	Ing. Jaromír RUŠAR		
Vypracoval:	Ing. Tomáš KNOBLOCH		
Kontroloval:	Ing. Jaromír RUŠAR		
Kraj:	Jihomoravský	Datum:	01 / 2014
Zadavatel:	Správa a údržba silnic Jihomoravského kraje, p.o.s.	Formát:	A4
Název akce:	MOST EV.Č. 414-002 ČESKÉ KŘIDLOVCE	Měřítko:	1:200
Název objektu:	B - SOUHRNNÉ ŘEŠENÍ STAVBY	Úseč:	DSP - PDPS
Název výkresu:		Číslo zakázky:	102 - 2013
		Achizní číslo:	60 - 2013
		Číslo výkresu:	02