


PŘEHLEDNÁ SITUACE STAVBY 1:1 000

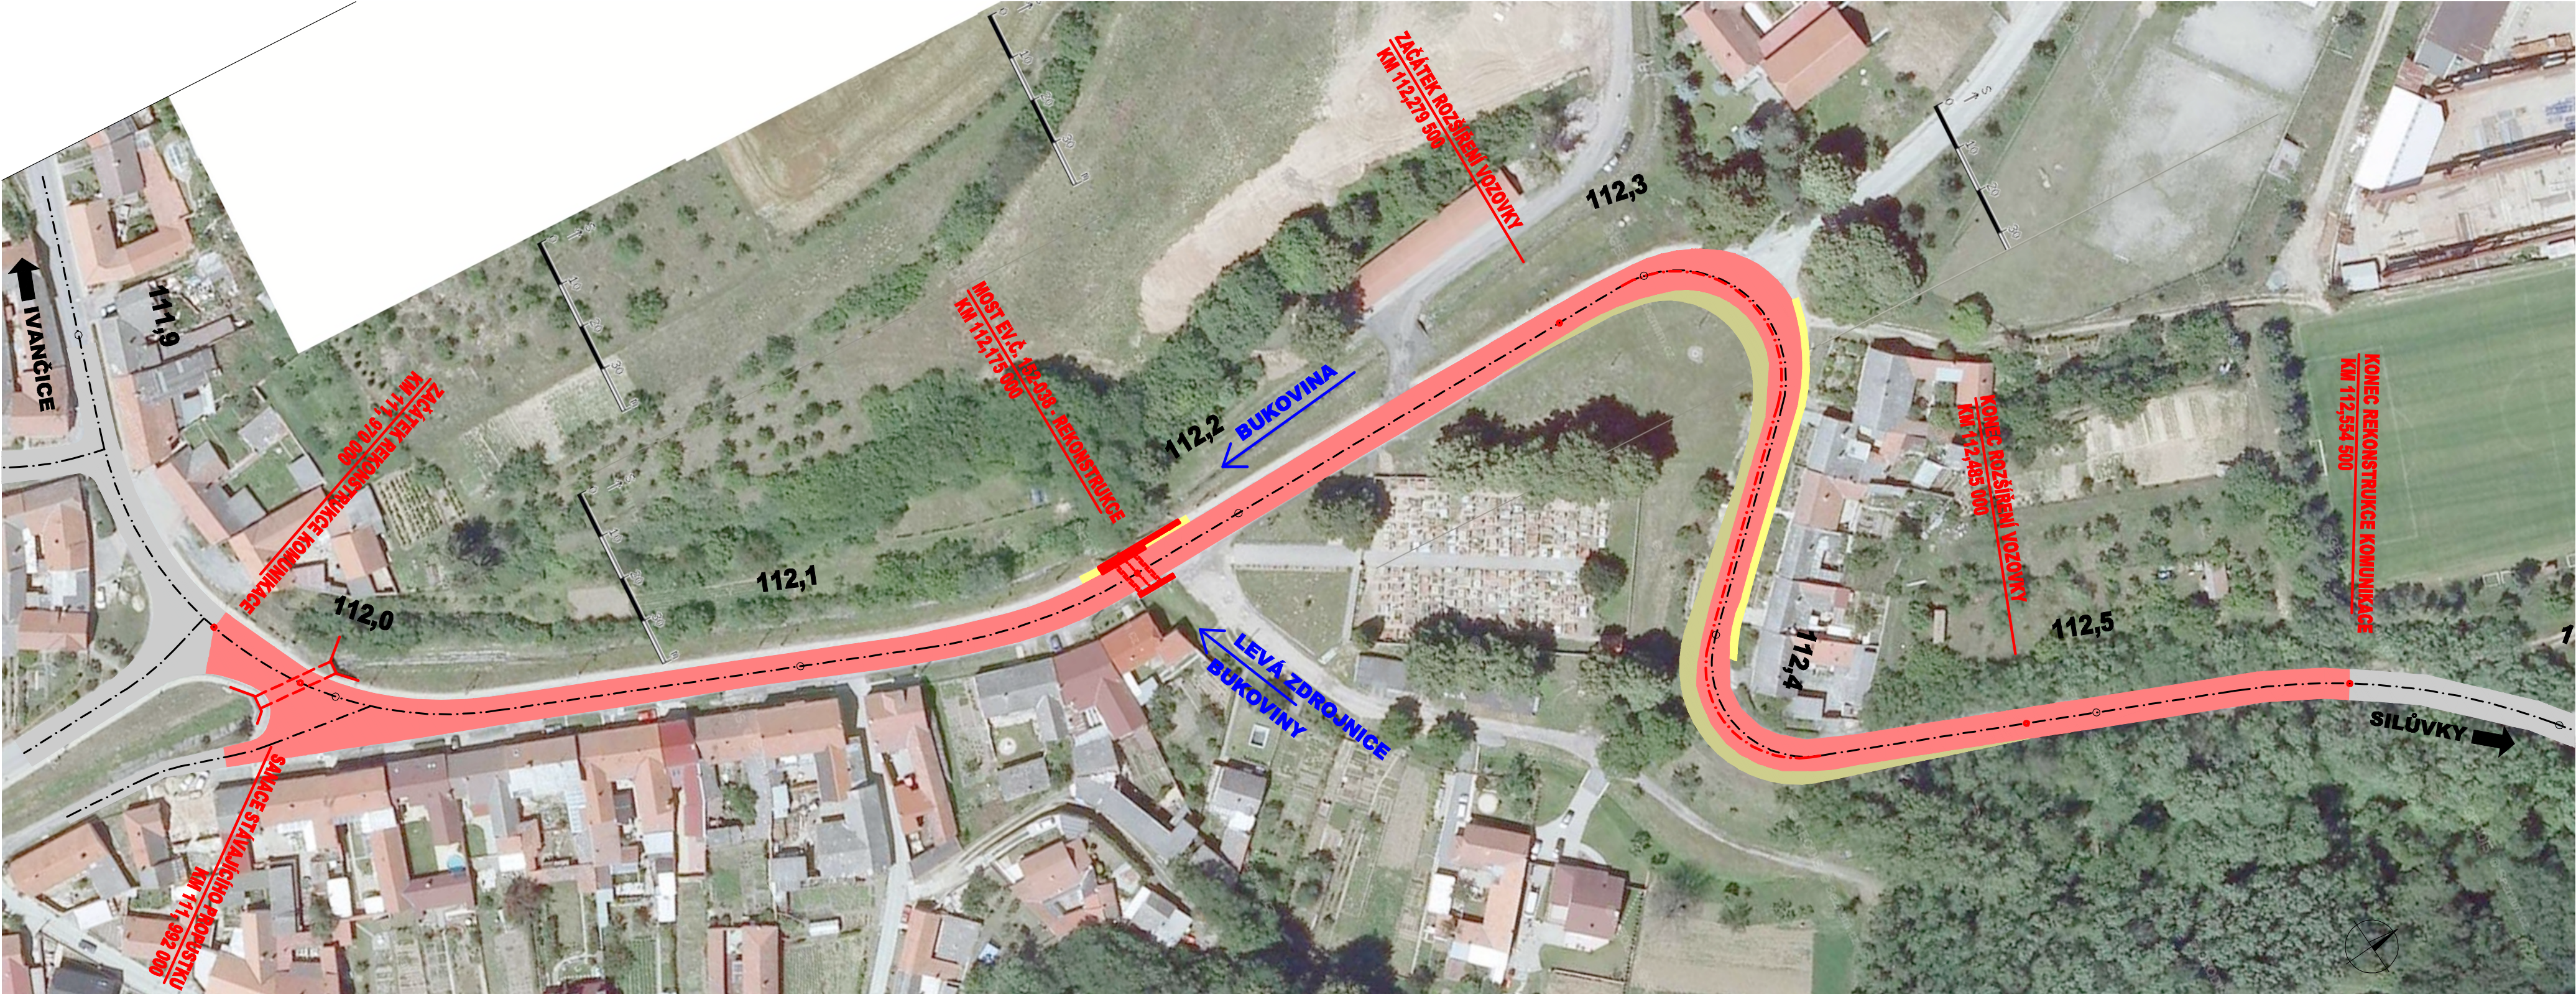

LEGENDA PLOCH :

- REKONSTRUOVANÝ ÚSEK KOMUNIKACE
- STÁVAJÍCÍ ÚSEK KOMUNIKACE - NEREKONSTRUOVANÝ
- NOVÝ CHODNÍK
- PLOCHA ROZŠÍŘENÍ STÁVAJÍCÍ VOZOVKY

DOSING
Dopravoprojekt Bmo group, spol. s r.o.
Kounicova 13, 602 00 Bmo
✉ dosing@dosing.cz
☎ 541218956,7

| | | | | |
|------------|---|----------------------|-------------|------------|
| VYPRACOVAL | ING. PETR HETMÁNEK | <i>Petr Hetmánek</i> | FORMÁT | 3 A4 |
| AKCE | II/152 MORAVSKÉ BRÁNICE 1.STAVBA (+MOST 152-038) | | MĚŘÍTKO | 1 : 1 000 |
| | | | ÚČEL | IZ |
| | | | Č. ZAKÁZKY | 2010-20 |
| PŘÍLOHA | PŘEHLEDNÁ SITUACE STAVBY | | Č. SOUPRAVY | Č. PŘÍLOHY |
| | | | | 02 |