


KOORDINAČNÍ SITUACE STAVBY  
 1:500

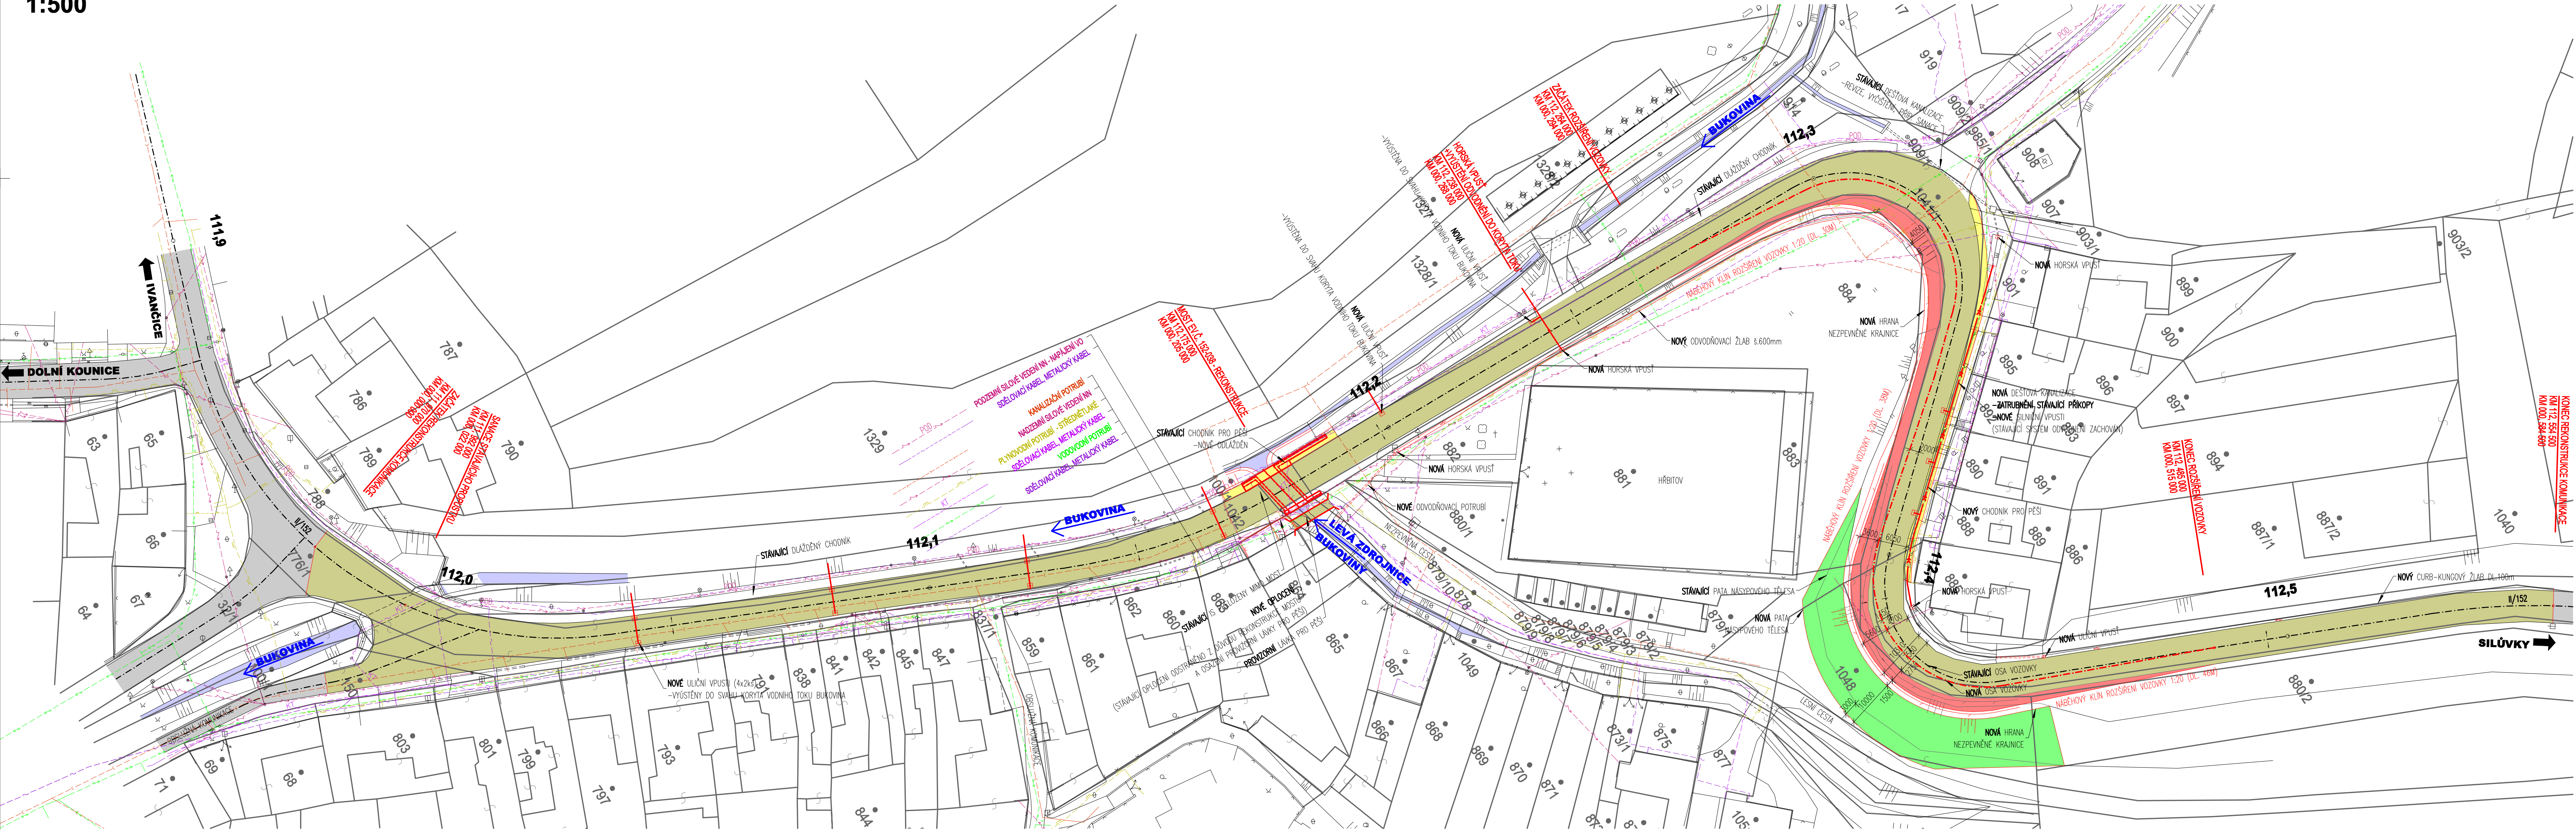

LEGENDA STÁVAJÍCÍCH INŽENÝRSKÝCH SÍTÍ :

- PLYNOVODNÍ POTRUBÍ - STŘEDNĚTLAKÉ  
 SPRÁVCE - RWE - JIHO-MORAVSKÁ PLYNÁRENSKÁ a.s.  
 POZN.: BUDE Z MOSTU ODSTRANĚN
- PLYNOVODNÍ POTRUBÍ - NÍZKOTLAKÉ  
 SPRÁVCE - RWE - JIHO-MORAVSKÁ PLYNÁRENSKÁ a.s.  
 POZN.: STAVBOU NEBUDE DOTČEN
- SĐELOVACÍ KABEL, METALICKÝ KABEL  
 SPRÁVCE - Telefónica O2 Czech Republic, a.s.  
 POZN.: BUDE Z MOSTU ODSTRANĚN
- SĐELOVACÍ KABEL, METALICKÝ KABEL  
 SPRÁVCE - SELF servis, spol. s r.o.  
 POZN.: BUDE Z MOSTU ODSTRANĚN
- NADZEMNÍ SÍLOVÉ VEDENÍ NN  
 SPRÁVCI - E.ON + OBEC MORAVSKÉ BRÁNICE (NAPAJENÍ VO)  
 POZN.: NEBUDE STAVBOU DOTČEN
- PODZEMNÍ SÍLOVÉ VEDENÍ NN - NAPAJENÍ VO  
 SPRÁVCI - OBEC MORAVSKÉ BRÁNICE (NAPAJENÍ VO)  
 POZN.: BUDE Z MOSTU ODSTRANĚN
- VODOVODNÍ POTRUBÍ  
 SPRÁVCE - VODÁRENSKÁ AKCIOVÁ SPOLEČNOST, a.s., divize Brno-venkov  
 POZN.: NEBUDE STAVBOU DOTČEN
- KANALIZAČNÍ POTRUBÍ  
 SPRÁVCE - VODÁRENSKÁ AKCIOVÁ SPOLEČNOST, a.s., divize Brno-venkov  
 POZN.: NEBUDE STAVBOU DOTČEN
- NOVÉ DEŠŤOVÉ KANALIZAČNÍ POTRUBÍ  
 SPRÁVCE - SÚS JMK BRNO

LEGENDA FUNKČNÍCH PLOCH :

- REKONSTRUOVANÝ ÚSEK KOMUNIKACE
- STÁVAJÍCÍ ÚSEK KOMUNIKACE - NEREKONSTRUOVANÝ
- NOVÝ CHODNÍK
- DOČASNÁ LÁVKA PRO PĚŠÍ
- SVAHY NOVÉ PROVEDENÝCH NÁSPŮ
- VODNÍ PLOCHA
- PLOCHA ROZŠÍŘENÍ STÁVAJÍCÍ VOZOVKY

LEGENDA :

- HRANICE PARCEL Z KN
- PARCELNÍ ČÍSLO Z KN
- NOVÉ NAVRHOVANÝ STAV
- STÁVAJÍCÍ STAV - ZRUŠENÝ
- STÁVAJÍCÍ STAV - ZACHOVÁNÝ

**DOSING**  
 Dopravní projekt Brno group, spol. s r.o.  
 Konišova 13, 602 00 Brno  
 ☎ dosing@dosing.cz  
 ☎ 54121898,7

VYPRACOVAL	ING. PETR HETMÁNEK	FORMÁT	12 A4
AKCE	II/152 MORAVSKÉ BRÁNICE 1.STAVBA (+MOST 152-038)	MĚŘÍTKO	1 : 500
		ÚČEL	IZ
		Č. ZAKÁZKY	2010-20
PŘÍLOHA	KOORDINAČNÍ SITUACE STAVBY	Č. SOUPRAVY	03