










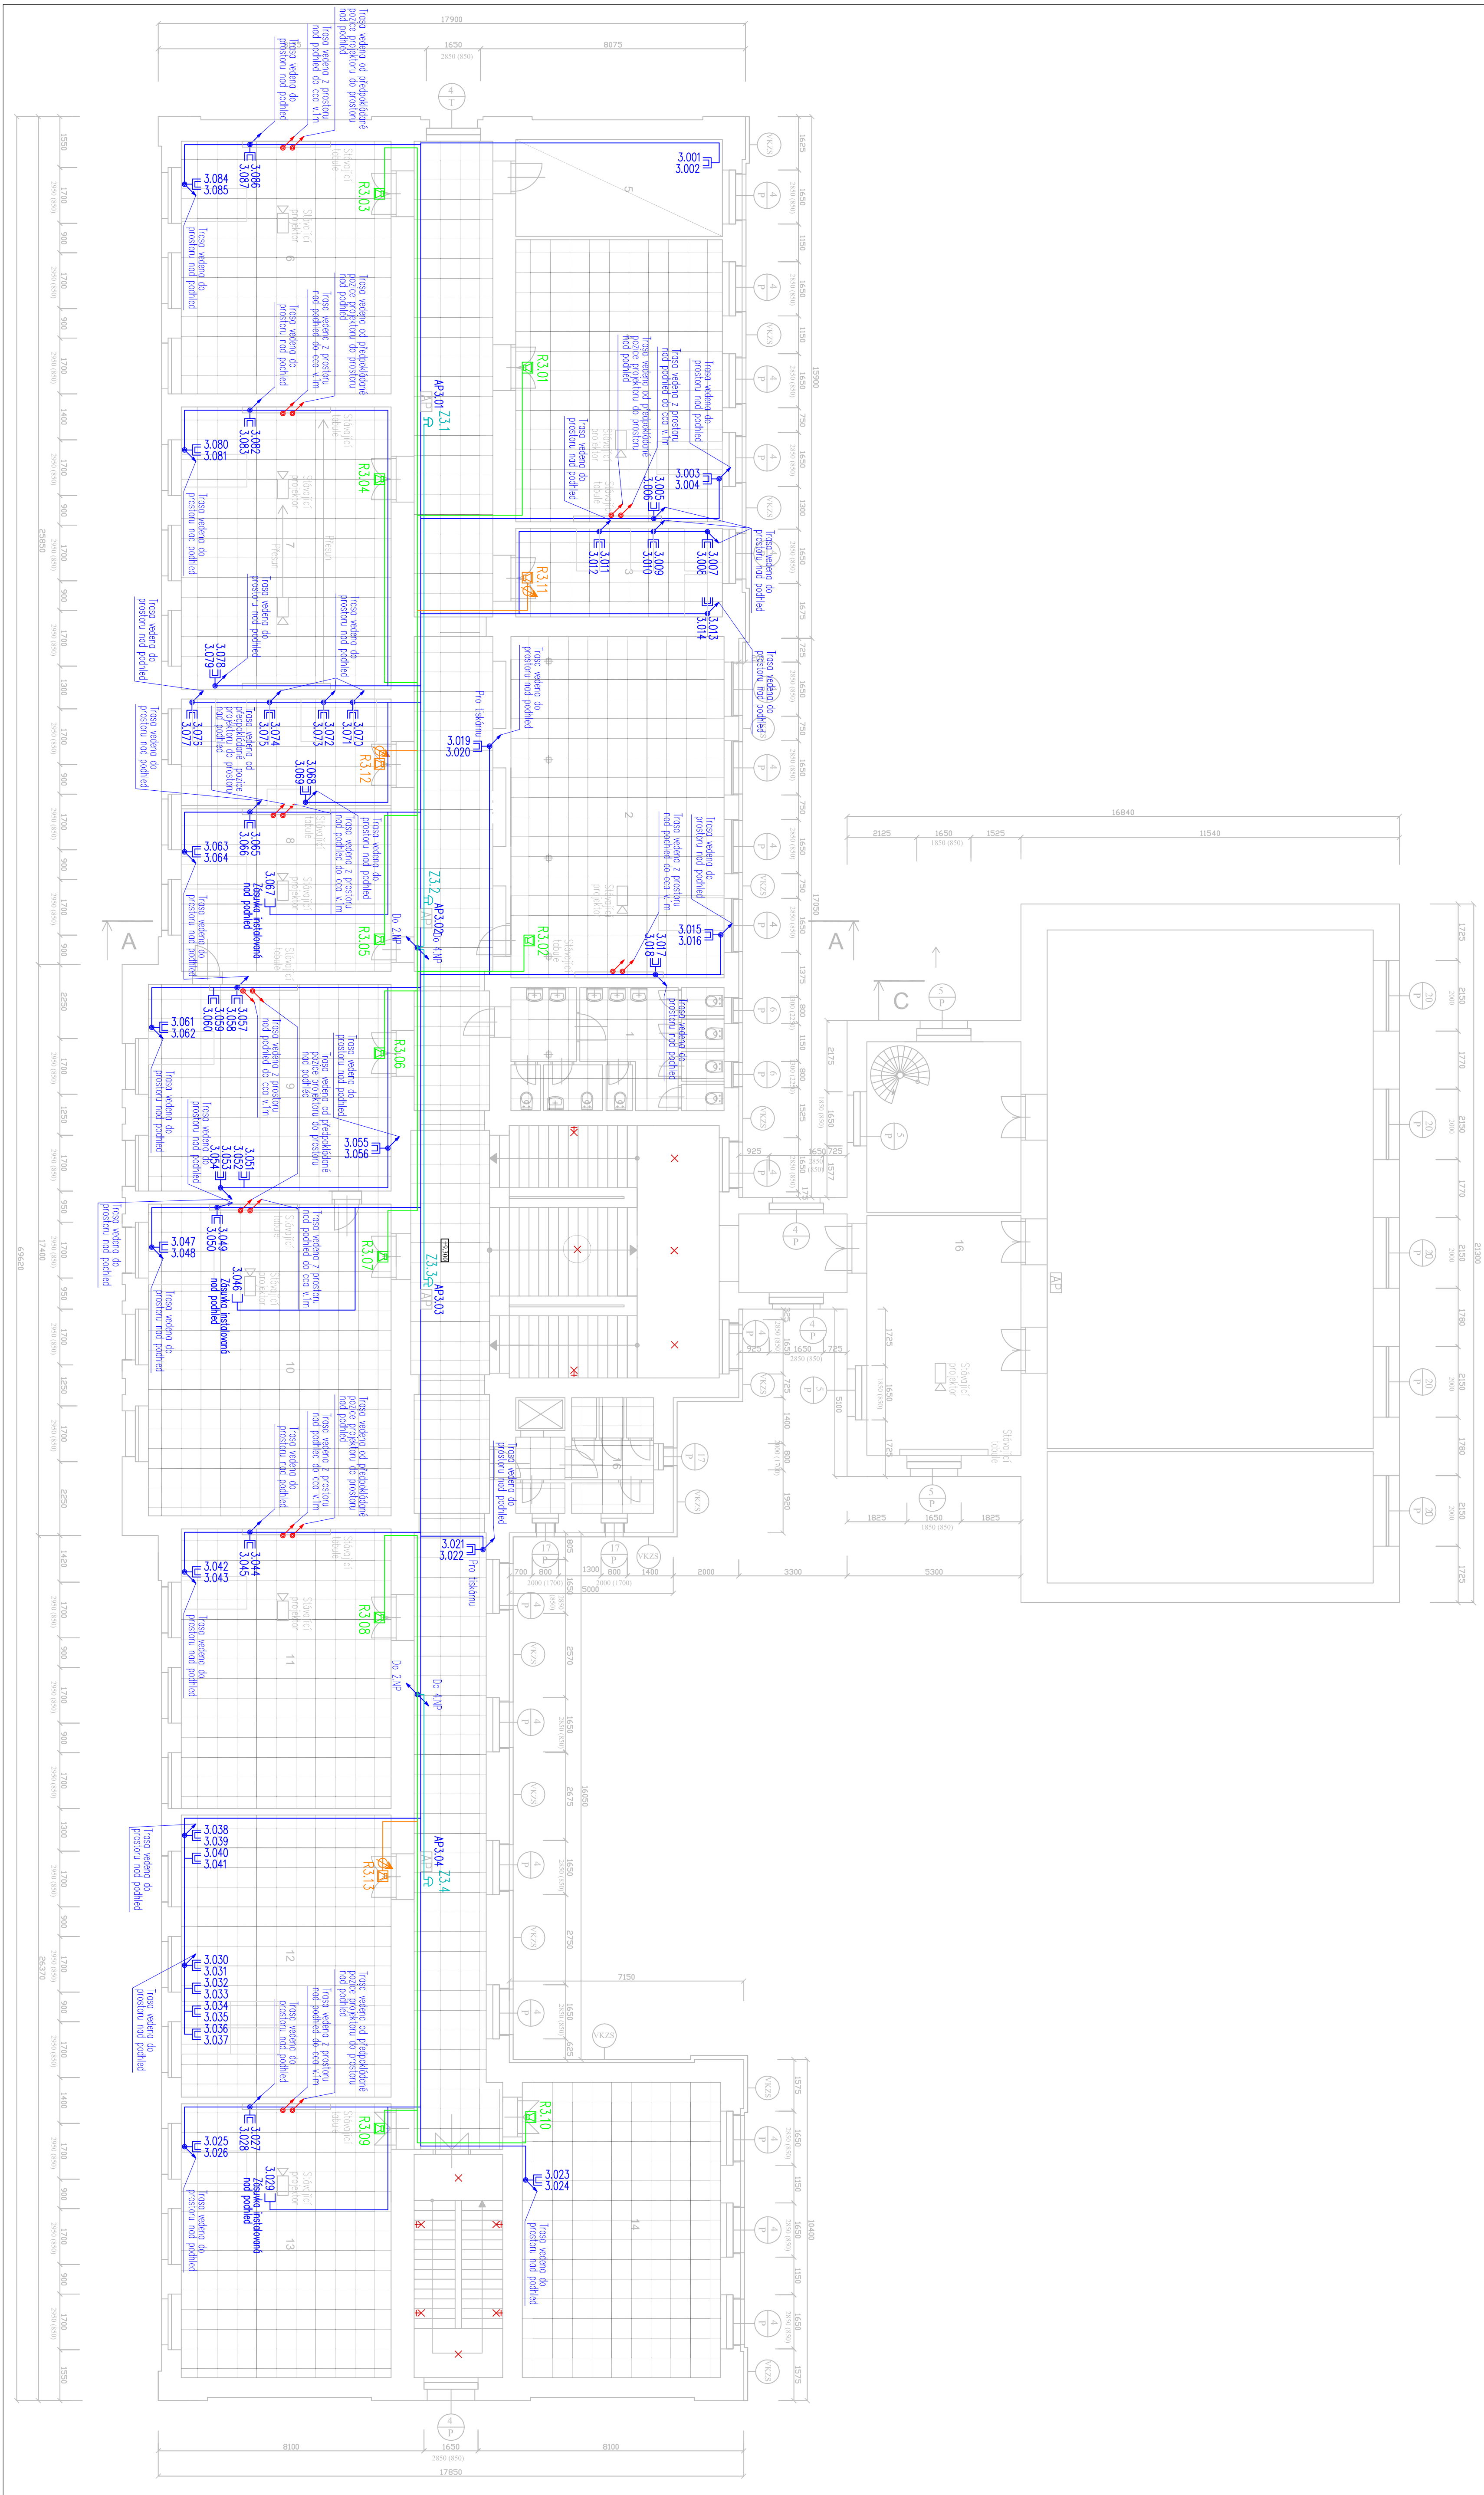



PUDORYS 3.NF



LEGENDA MÍSTNOSTI:

- 1 WC DIVÁKY
- 2 UČEBNÁ BIOLOGIE
- 3 KABINET ZEMISLOU
- 4 KABINET BIOLOGIE
- 5 UČEBNÁ ZEMISLOU
- 6 UČEBNÁ KEMIIE
- 7 UČEBNÁ KEMIIE
- 8 KABINET MATEMATIKY A MALÁ UČEBNÁ FYZIKY
- 9 LABORÁTOR FYZIKY
- 10 UČEBNÁ FYZIKY
- 11 KABINET FYZIKY
- 12 KABINET CHEMIE
- 13 UČEBNÁ CHEMIE
- 14 LABORÁTOR CHEMIE
- 15 WC ČLAPCI
- 16 KNIHOVNA

- | | | | | | |
|---|---|---|---------------------------|---|------------------------|
| [R] | DATOVÝ ROZDVAHEČ | [R0] | ROZLIŠOVACIA ÚSTREDNÁ |  | SK EÚRO 1 |
|  | DATOVÁ ZÁSLUHA R045 | [R1] | REPRODUKTOR SRIKŤKA |  | Roznos Účelny EÚro 1 |
|  | DATOVÁ ZÁSLUHA Z045 |  | REGULÁTOR KLIMATOSTI |  | Roznos Kvalitný EÚro 1 |
|  | DATOVÁ ZÁSLUHA Z045 stonofci |  | IMERSON STANICE |  | Zonový EÚro 1 |
| [S10003] | SWITCH stonofci | [S20] | RÚČIC JEDNOTNÁ ZVONKÚ | | |
| [Z02] | PRIPOJNÝ BOD M-F1 |  | ZVONEX | | |
| [Z02] | PRIPOJNÝ BOD M-F1 stonofci | | | | |
|  | TRASA PRO PŘÍPOJENÍ PROJEKTORU (HDM, VGA ...) |  | Číslovný otvorený zásuvok | | |
| | TRUBKA KOTROU ZÁKONENOU KRAJDOU | X00V | | | |

Číslování datových zásuvek

Etapa I.

PROJEKT: EL. ZÁKŮŽNÍ A INFORMAČNÍ			
Jiří PAUL, vrt. MOŠE 37 690 01 BRNOVICE, IČ: 553 82 642			
VERZÍCE PROJEKTU:	ZODPOVĚD. PROJEKTANT:	VYBRANÁ	
PAUL JIRÍ	PAUL JIRÍ	MARTIN ŠTEBĚLA	
INTERIÉR:	Gymnázium Boskovice, příspěvková organizace		
STAVBA:	Gymnázium Boskovice, příspěvková organizace Předměstí náměstí 222/1, Boskovice, 68011		
Rekonstrukce elektroinstalace SLP			
OSLOH:	Půdorys 3.NP SK, Rozhlas, Zvonky		ZSO VYKRESLIL: 11
DLE:		OPS	
DĚLNO:		04/2016	
DĚLNO:		1:100	