


KOORDINAČNÍ SITUACE
 M 1:1000

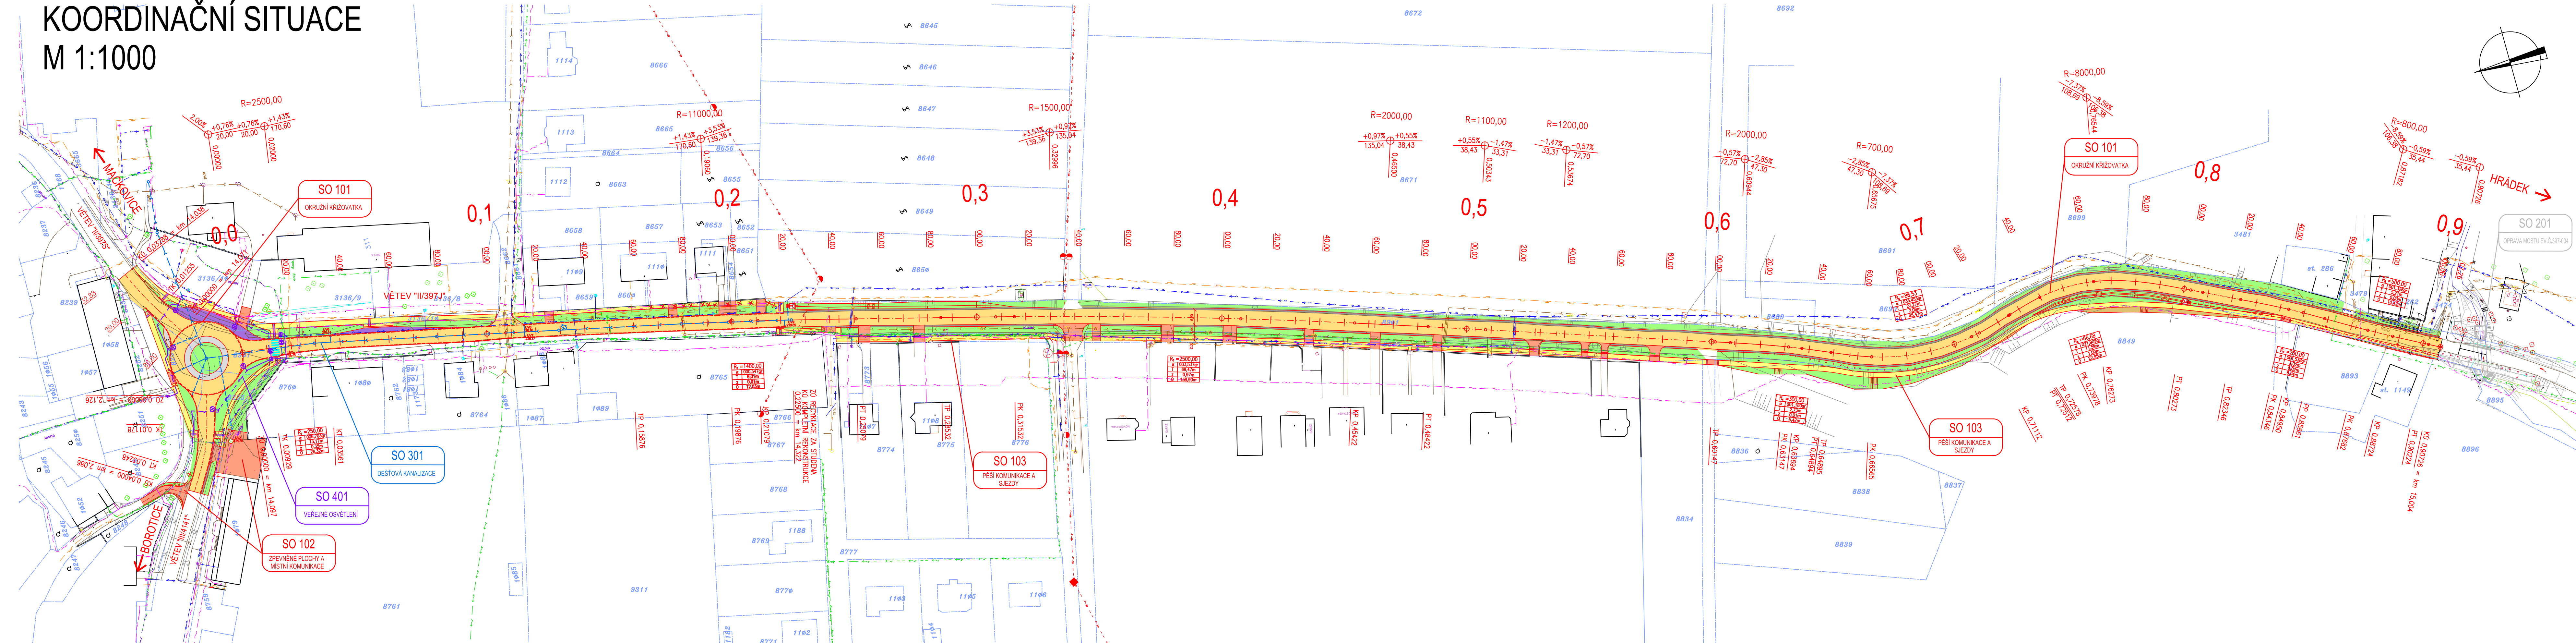

LEGENDA:

- STÁVAJÍCÍ PONECHANÉ STAVBY (BUDOVY, MOSTY, ZDI, PROPUSTKY, ...)
- STÁVAJÍCÍ PONECHANÉ OPLOCENÍ A ZDI (DRÁTĚNÉ, ZDĚNÉ, DŘEVĚNÉ)
- STÁVAJÍCÍ ZPEVNĚNÉ PLOCHY (VOZOVKY, CHODNIKY, DLÁŽDNĚ KORYTA, ...)
- STÁVAJÍCÍ SVAHY
- STÁVAJÍCÍ SOLITERNÍ STROMY S PRŮMĚREM KMENU
- STÁVAJÍCÍ PLOŠNÉ SKUPINY STROMŮ A KEŘŮ
- DOČASNÉ KONSTRUKCE (MOSTNÍ PROVIZORIA, ZAŘÍZENÍ STAVBY, PŘÍJEZDOVÉ KOMUNIKACE, ...)
- DOČASNÉ ZEMNÍ KONSTRUKCE
- NOVÉ STAVBY (KOMUNIKACE, MOSTY, ZDI, PROPUSTKY, ...)
- NOVÉ OPLOCENÍ A ZDI (DRÁTĚNÉ, ZDĚNÉ, DŘEVĚNÉ)
- NOVÉ ZEMNÍ TĚLESO
- NOVÁ VOZOVKA
- NOVÁ DLÁŽDNĚNÁ VOZOVKA, VJEZDY
- NOVÝ CHODNÍK
- NOVÁ ZELEN
- ZAŘEZ
- NOVÉ VODOROVNÉ ZNAČENÍ
- AUTOBUSOVÝ ZÁLIV
- NEZPEVNĚNÁ KRAJNICE
- NOVÉ POJÍŽDNÉ ZPEVNĚNÉ PLOCHY, ZVYŠENÉ PRAHY
- OCHRANĚNÉ SOLITERNÍ STROMY S PRŮMĚREM KMENU
- KÁCENÉ STROMY

LEGENDA INŽENÝRSKÝCH SÍTÍ:

- STÁVAJÍCÍ VODOVOD (VAS, a.s. ZNOJMO)
- STÁVAJÍCÍ STŘEDOTLAKÝ PLYNOVOD, OVĚŘENÝ (RWE, DISTRIBUČNÍ SLUŽBY, s.r.o.)
- STÁVAJÍCÍ SDĚLOVACÍ VEDENÍ, PODZEMNÍ OVĚŘENÉ (TELEFONICA O2 CZECH REPUBLIC, a.s.)
- STÁVAJÍCÍ SPLAŠKOVÁ KANALIZACE (VAS, a.s. ZNOJMO)
- STÁVAJÍCÍ VEDENÍ NÍZKÉHO NAPĚTÍ – NADZEMNÍ (E.ON Česká republika, s.r.o.)
- STÁVAJÍCÍ VEDENÍ NÍZKÉHO NAPĚTÍ – PODZEMNÍ (E.ON Česká republika, s.r.o.)

LEGENDA NOVÝCH INŽENÝRSKÝCH SÍTÍ:

- VEŘEJNÉ OSVĚTLENÍ
- DEŠŤOVÁ KANALIZACE

LEGENDA KATASTRU:

- HRANICE KATASTRÁLNÍCH ÚZEMÍ
- HRANICE PARCELY KATASTRU NEMOVITOSTÍ
- ČÍSLO PARCELY KATASTRU NEMOVITOSTÍ

SEZNAM STAVEBNÍCH OBJEKTŮ:

- SO 101 - OKRUŽNÍ KŘÍŽOVATKA
- SO 102 - ZPEVNĚNÉ PLOCHY A MÍSTNÍ KOMUNIKACE
- SO 103 - PĚŠÍ KOMUNIKACE A SJEZDY
- SO 104 - OBJÍZDNÁ TRASA
- SO 301 - DEŠŤOVÁ KANALIZACE
- SO 401 - VEŘEJNÉ OSVĚTLENÍ

SEZNAM SOUVISEJÍCÍCH STAVEB:

- SO 201 - OPRAVA MOSTU ev.č. 397-004 (NENÍ SOUČÁSTÍ TÉTO PROJEKTOVÉ DOKUMENTACE)

SOUŘADNÝ SYSTÉM : JTSK

VÝŠKOVÝ SYSTÉM: BALT p.v.

OZNAČENÍ	POPIS ZMĚNY	DATUM	PODPIS
HIP	ZODP. PROJEKTANT	VYPRACOVAL	KONTROLOVAL
	ING. MARTIN VAŠÁK	Bc. MICHAL HARAŠTA	ING. KAREL PECHA
INVESTOR: Jihomoravský kraj zastupovaný Správou a údržbou silnic Jihomoravského kraje, příspěvk. org., Zastřehová nám. 315, 601 82 BRNO			
KRAJ: JIHO-MORAVSKÝ ORP: ZNOJMO KATASTR:BOŽICE,ČESKÉ KŘIDLOVICE			
STAVBA:	II/397, III/4141 BOŽICE, OKRUŽNÍ KŘÍŽOVATKA		
ČÁST :	A MOST 397-004		
	B - SOUHRNNÉ ŘEŠENÍ STAVBY		
PŘÍLOHA:	KOORDINAČNÍ SITUACE		
FORMÁT	7 x A4		
DATUM	ÚNOR 2013		
STUPĚŇ	PDPS		
ČÍSLO ZAK.	2012399		
MĚŘÍTKO	1:1000		
ČÍSLO PŘÍLOHY:	B.2		

Dokumentaci lze užívat pouze ve smyslu příslušné smlouvy o dílo výkres. U jeho částí, může být kopírován nebo jiným způsobem rozšiřován pouze po předchozím souhlasu IM-Projekt, inženýrské a mostní konstrukce, s.r.o.