



POHLED SEVEROVÝCHODNÍ

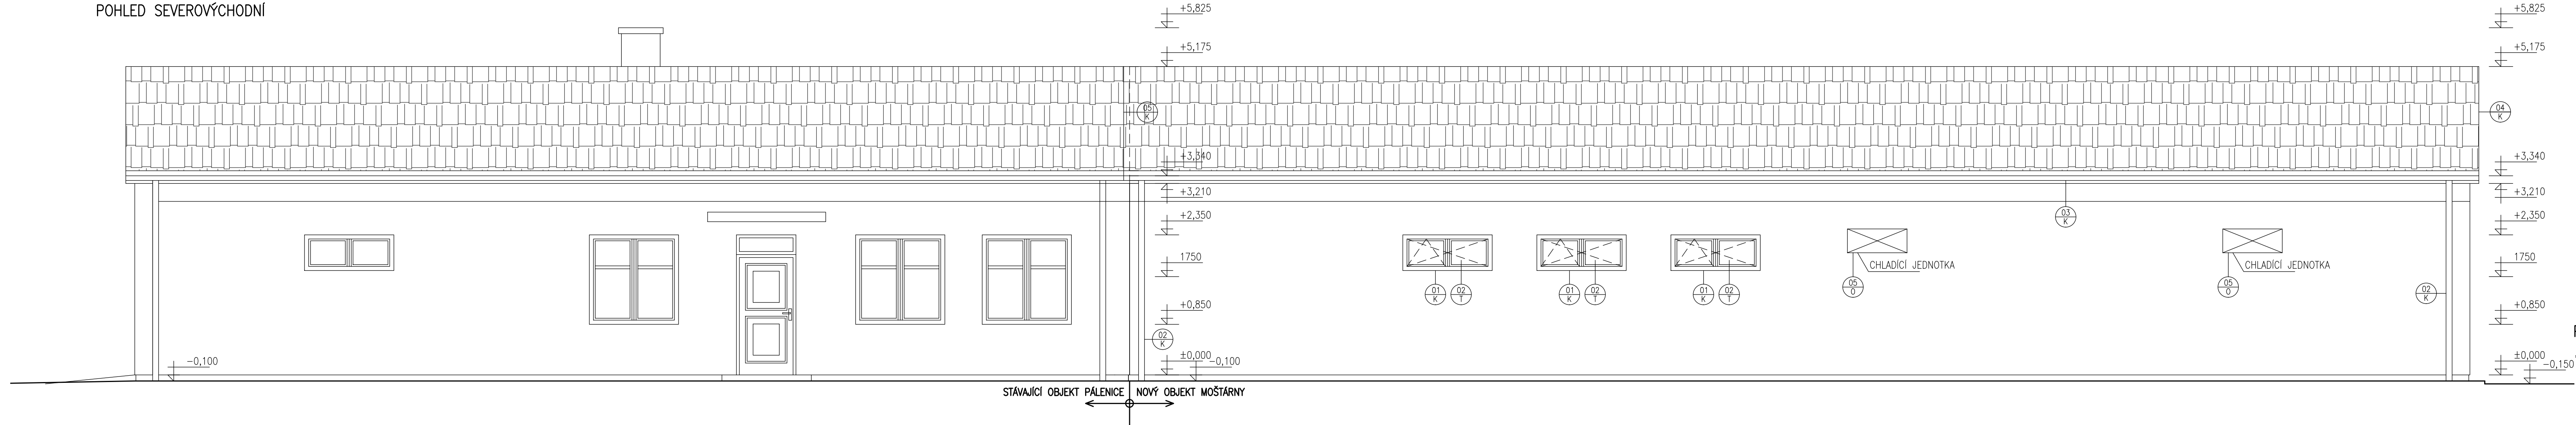

POHLED JIHOZÁPADNÍ

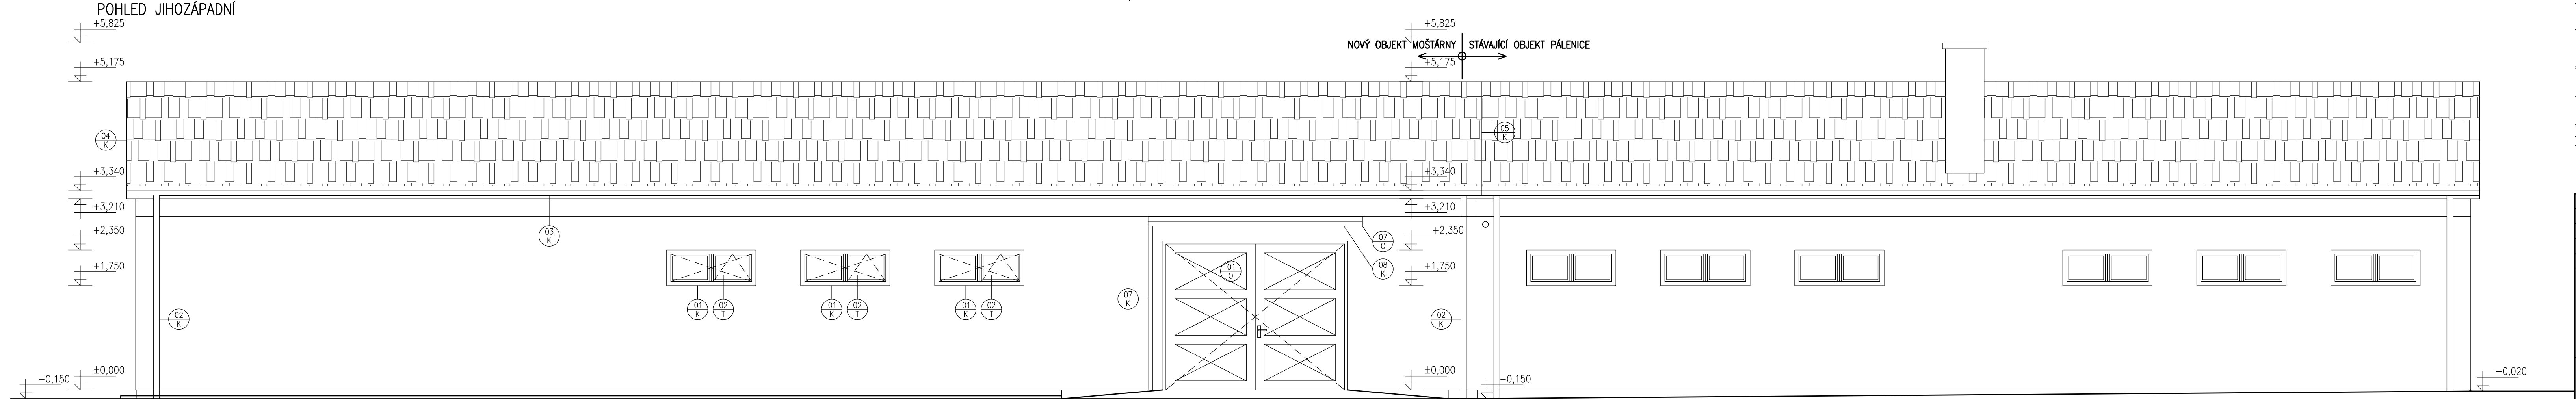

POZNÁMKY

- * FASÁDA
 - PROVEDEN KOMPLETNÍ ZATEPLOVACÍ SYSTÉM TL. 100MM
 - SILIKÁTOVÁ OMÍTKA - FRAKCE 1MM
 - FASÁDNÍ BARVA - BAREVNÝ ODSTÍN NATĚRU UPŘESNĚN DODAVATELEM PO ODSOUHLASENÍ INVESTOREM - SHODNÝ TYP A ODSTÍN SE STÁVAJÍCÍM OBJEKTEM PÁLENICE NÁVRH: BAREVNÝ ODSTÍN - SVĚTLÁ ŽLTÁ, DLE STÁVAJÍCÍHO OBJEKTU PÁLENICE
 - PODEZDÍVKA (ROZSAH VIZ. GRAFICKÁ ČÁST) CEMENTOVÝ STŘÍK - BAREVNÝ ODSTÍN (VZOR) URČEN A.D. A INVESTOREM BĚHEM REALIZACE
- * STŘEŠNÍ KRYTINA
 - OCELOVÁ PLECHOVÁ S POPLASTOVANOU POVRCHOVOU ÚPRAVOU - VZOR SKLÁDANÝCH TAŠEK - BAREVNÝ ODSTÍN CIHLOVĚ ČERVENÝ
- * VÝPLNĚ OTVORŮ
 - OSAZENÁ PLASTOVÁ OKNA TEPELNĚ IZOLAČNÍ ZASKLENÁ IZOLAČNÍM DVOUSKLEM (U=1,1 W/Km2)
 - BAREVNÝ ODSTÍN UPŘESNĚN A.D. A INVESTOREM PŘED REALIZACÍ
- * KLEMPÍŘSKÉ PRVKY
 - MĚDEŇ (Cu) PLECHTL. 0,63 MM
- * KOMINOVÁ TĚLESA
 - KOAXIÁLNÍ ODKOURENÍ OD PLYNOVÉHO KOTLE, TURBO KOTEL
- * KONSTRUKČNÍ VAZBY BUDOU UPŘESNĚNÝ VÝROBNÍ DOKUMENTACÍ A A.D.
- * VEŠKERÉ ROZMĚRY NUTNO NA STAVBĚ OVĚŘIT PŘEMĚŘENÍM
- * ZA BEZPEČNOST A OCHRANU ZDRAVÍ PŘI PRÁCI ODPOVÍDÁ DODAVATEL STAVBY

ZODPOVĚDNÝ PROJEKTANT	VYPRACOVAL	HLAVNÍ INŽ. PROJEKTU
Ing. Michal Skalík	Jiří Novotný	Ing. Michal Skalík
KRAJ Jihomoravský		
OBJEDNATEL Střední odborná škola vinařská a Střední odborné učiliště zahradnické, Sobotní 116, Valtice, 691 42		
AKCE		
MOŠTÁRNA NA PARCELE Č. 946/1 KATASTRÁLNÍ ÚZEMÍ VALTICE		
OBSAH POHLED SEVEROVÝCHODNÍ		
DATUM	Duben 2015	
ČÍSLO ZAKÁZKY	742/15	
MĚŘÍTKO	1:50	
ČÍSLO KOPIE	ČÍSLO VÝKRESU D.1.1. 07	