


2. patro - KOUPELNA 2 - bourací práce

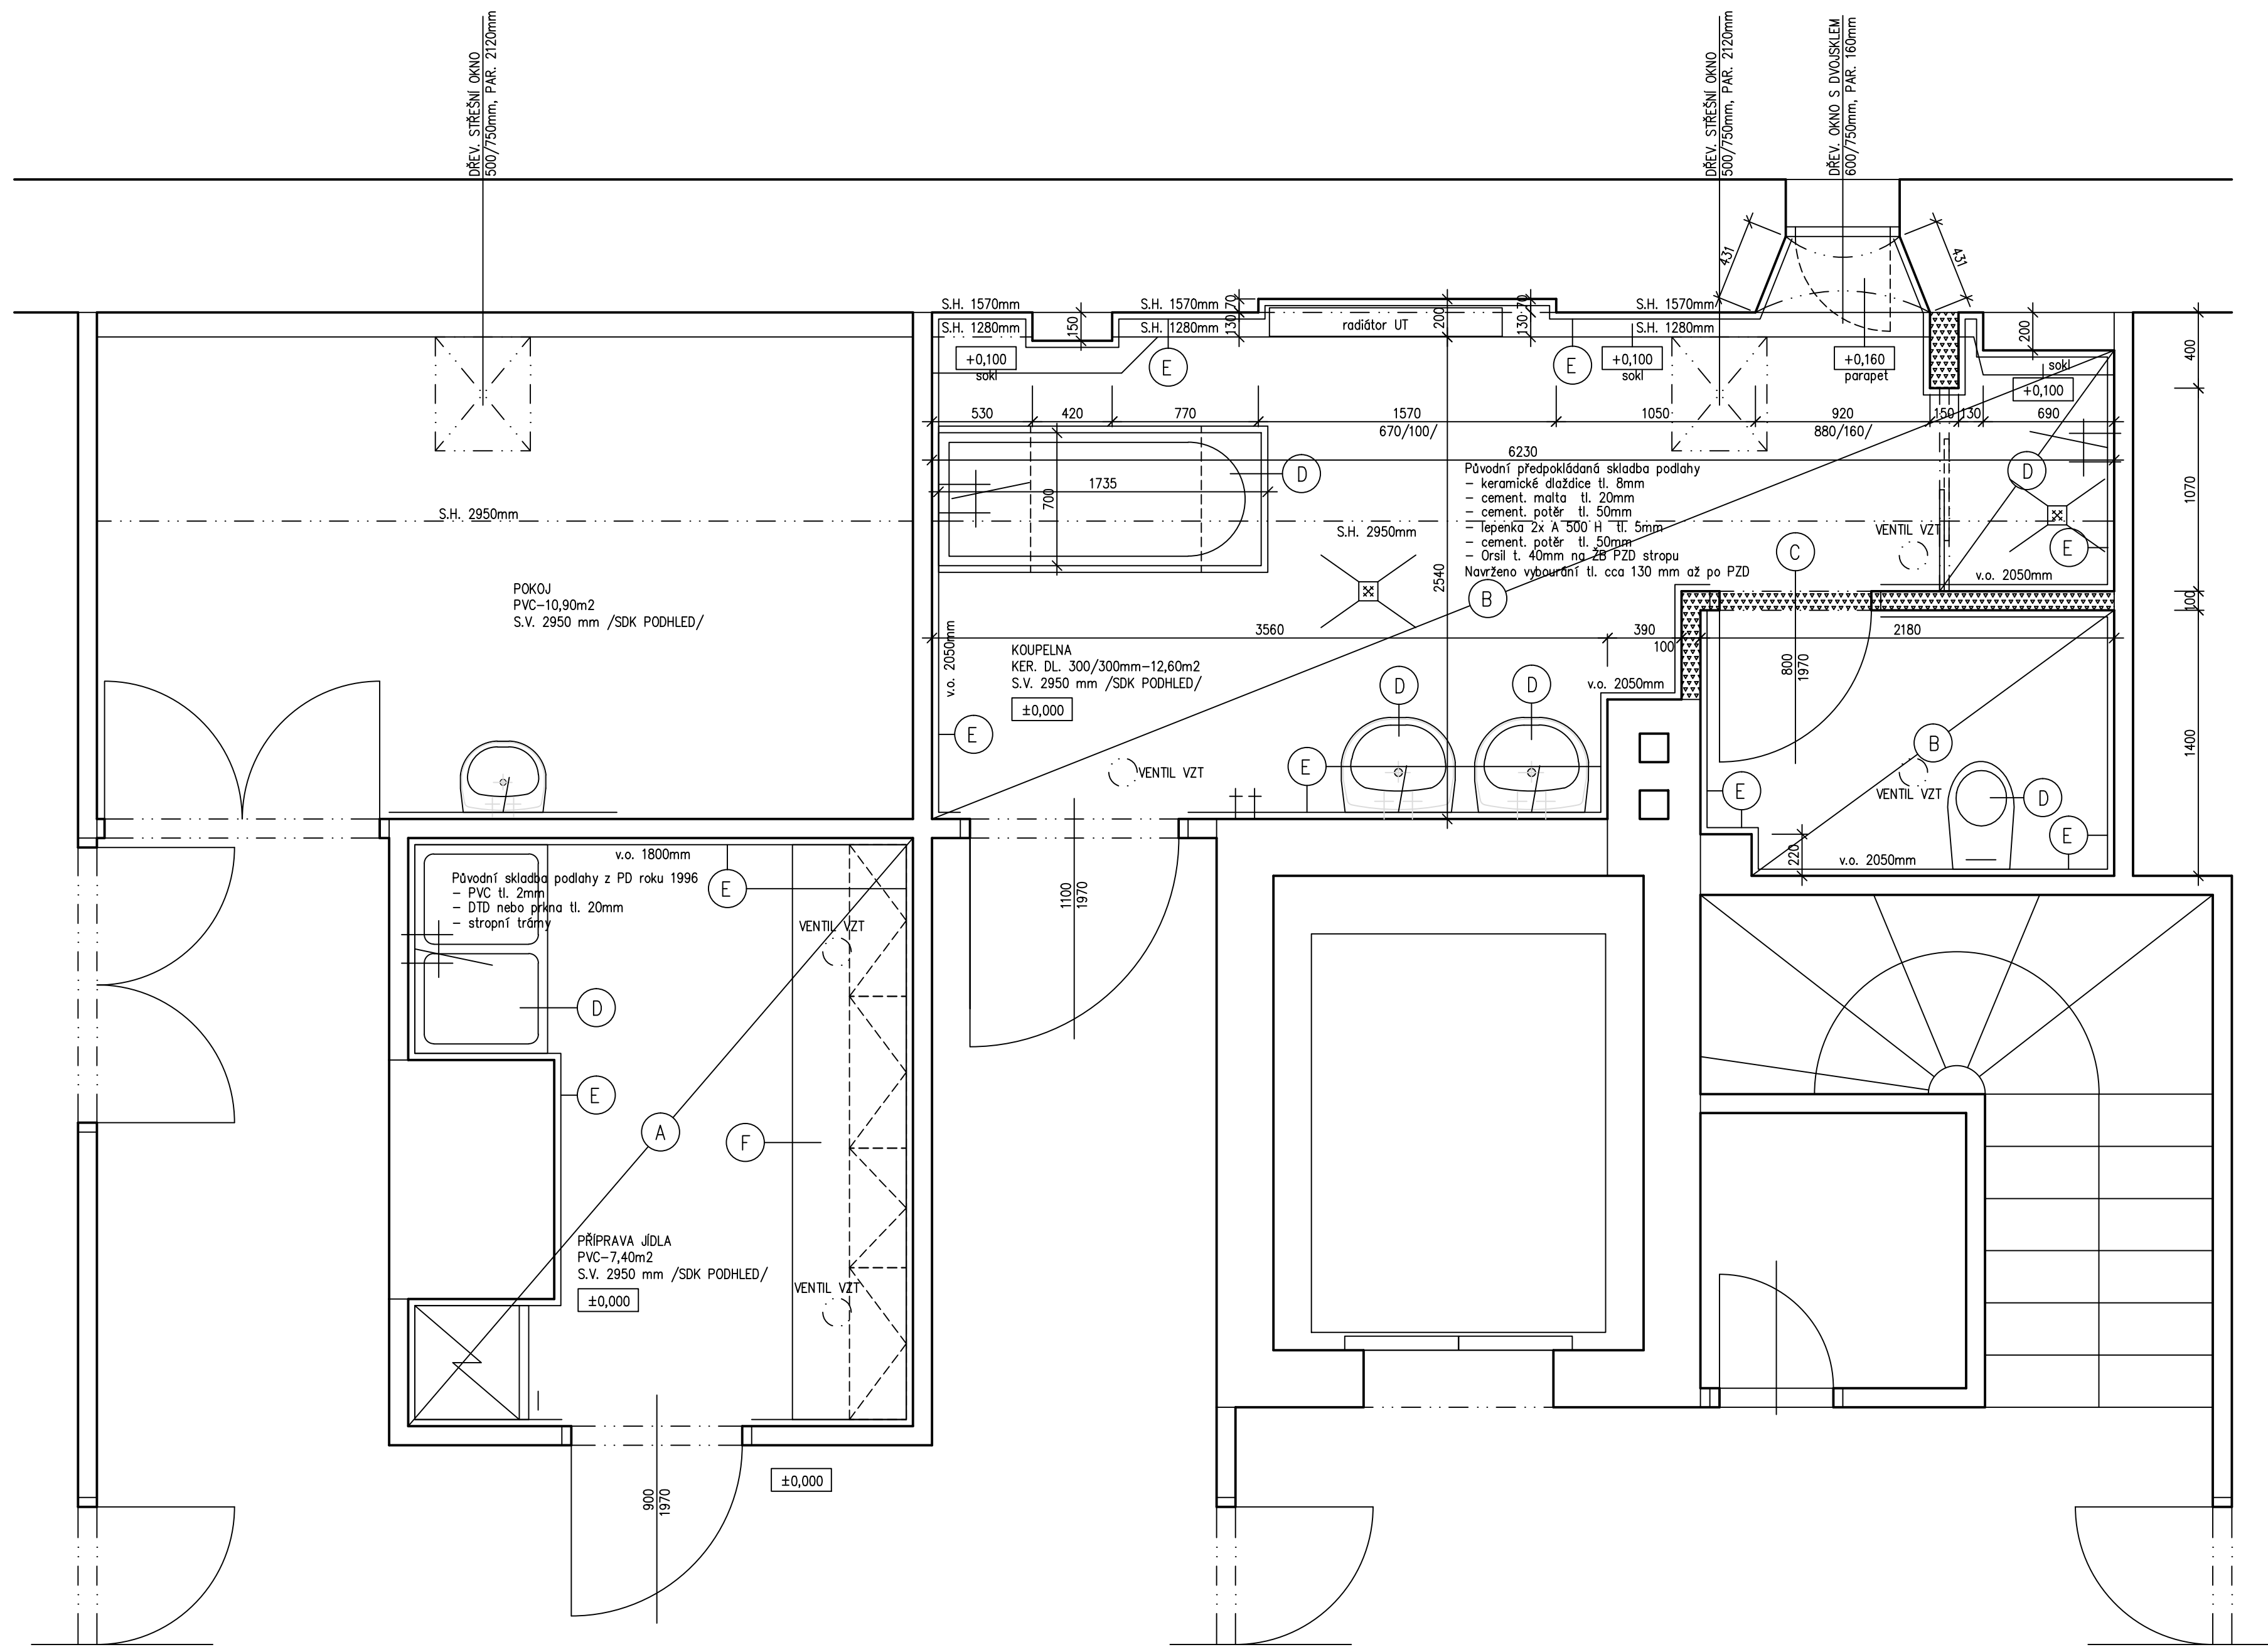

LEGENDA ZNAČEK

- A SEJMUTÍ NÁŠLAPNÉ VRSTVY PODLAHY
- B VYBOURÁNÍ CELÉ SKLADBY PODLAHY TL. 53 mm VČ. HYDROIZOLACE A CEM. POTĚRU TL. 60 MM AŽ PO NÁSYP
- C DEMONTÁŽ DVEŘNÍHO KŘÍDLA VČ. OCEL. ZÁRUBNĚ
- D DEMONTÁŽ ZAŘÍZOVACÍCH PŘEDMĚTŮ ZTI VČ. PODEZDÍVEK VAN, MADEL, SEDÁTEK APOD.
- E OSEKÁNÍ OBKLADŮ A OMÍTKY AŽ DO LICE ZDIVA VČ. OBLOŽENÝCH SOKLŮ DO VÝŠKY 2050 mm NAD ±0,000
- F DEMONTÁŽ KUCHYŇSKÉ LINKY VČ. HORNÍCH SKŘÍŇEK
- G VYBOURÁNÍ SKLADBY PODLAHY V TL. cca 48 mm– T.J. KER. DL., MALTOVÉ LOŽE A CEM. POTĚR TL. 20 MM

POZNÁMKA

- NAVRŽENÉ BOURACÍ PRÁCE NEZASAHUJÍ DO NOSNÝCH KONSTRUKCÍ STAVBY, V PŘÍPADĚ NUTNOSTI PROVÁDĚT DLE NÁVRHU STATIKA
- RELATIVNÍ VÝŠKOVÉ ÚROVNĚ JSOU VZTAŽENY K ÚROVNI OHODBY, KDE BYLA STANOVENA ±0,000
- RADIÁTORY UT BUDOU PO DOBU OSEKÁVÁNÍ OBKLADŮ DEMONTOVÁNY A PO NALEPENÍ NOVÝCH OBKLADŮ BUDOU OPĚT NAMONTOVÁNY
- NÁVRH ŘEŠENÍ UT NENÍ SOUČÁSTÍ TĚTO PD
- STÁVAJÍCÍ SKLADBY PODLAH JSOU POUZE ORIENTAČNÍ, BOURÁNÍ PŘÍZPŮSOBIT SKUTEČNÉMU STAVU
- STÁVAJÍCÍ SDK PODHLEDY ZŮSTANOU ZACHOVÁNY, NUTNO OCHRÁNIT PŘED POŠKOZENÍM

LEGENDA MATERIÁLŮ

- STÁVAJÍCÍ ZDIVO
- BOURANÉ KONSTRUKCE Z OCEL. CW PROFILŮ A DESEK SDK S VÝPLNÍ MINERÁLNÍ VATOU

VYPRACOVAL	Zdeněk Kozák	Lidická 718/77, 602 00 Brno Ateliér tel.: 543 210 720 www.oregio.cz  design s.r.o.			
KOORDINACE PROJEKTU	Zdeněk Kozák				
VEDOUCÍ ATELIÉRU	ing.arch.Kolářová				
STAVEBNÍK	Domov pro seniory Černá Hora, příspěvková organizace				
OKRES	Blansko	OBEC	Černá Hora	DATUM	05/2016
NÁZEV AKCE	Domov pro seniory Černá Hora Rekonstrukce dvou koupelen na oddělení Předzámčí			FORMÁT	5x44
NÁZEV VÝKRESU	1. Architektonicko–stavební řešení 2. PATRO – KOUPELNA 2 – BOURACÍ PRÁCE Půdorys			MĚŘÍTKO	1:25
				STUPEŇ	DPS
				ČÍSLO ZAKÁZKY	
				ČÍSLO SOUPRAVY	ČÍSLO VÝKRESU
					1.04