


2. patro - KOUPELNA 2 - nový stav

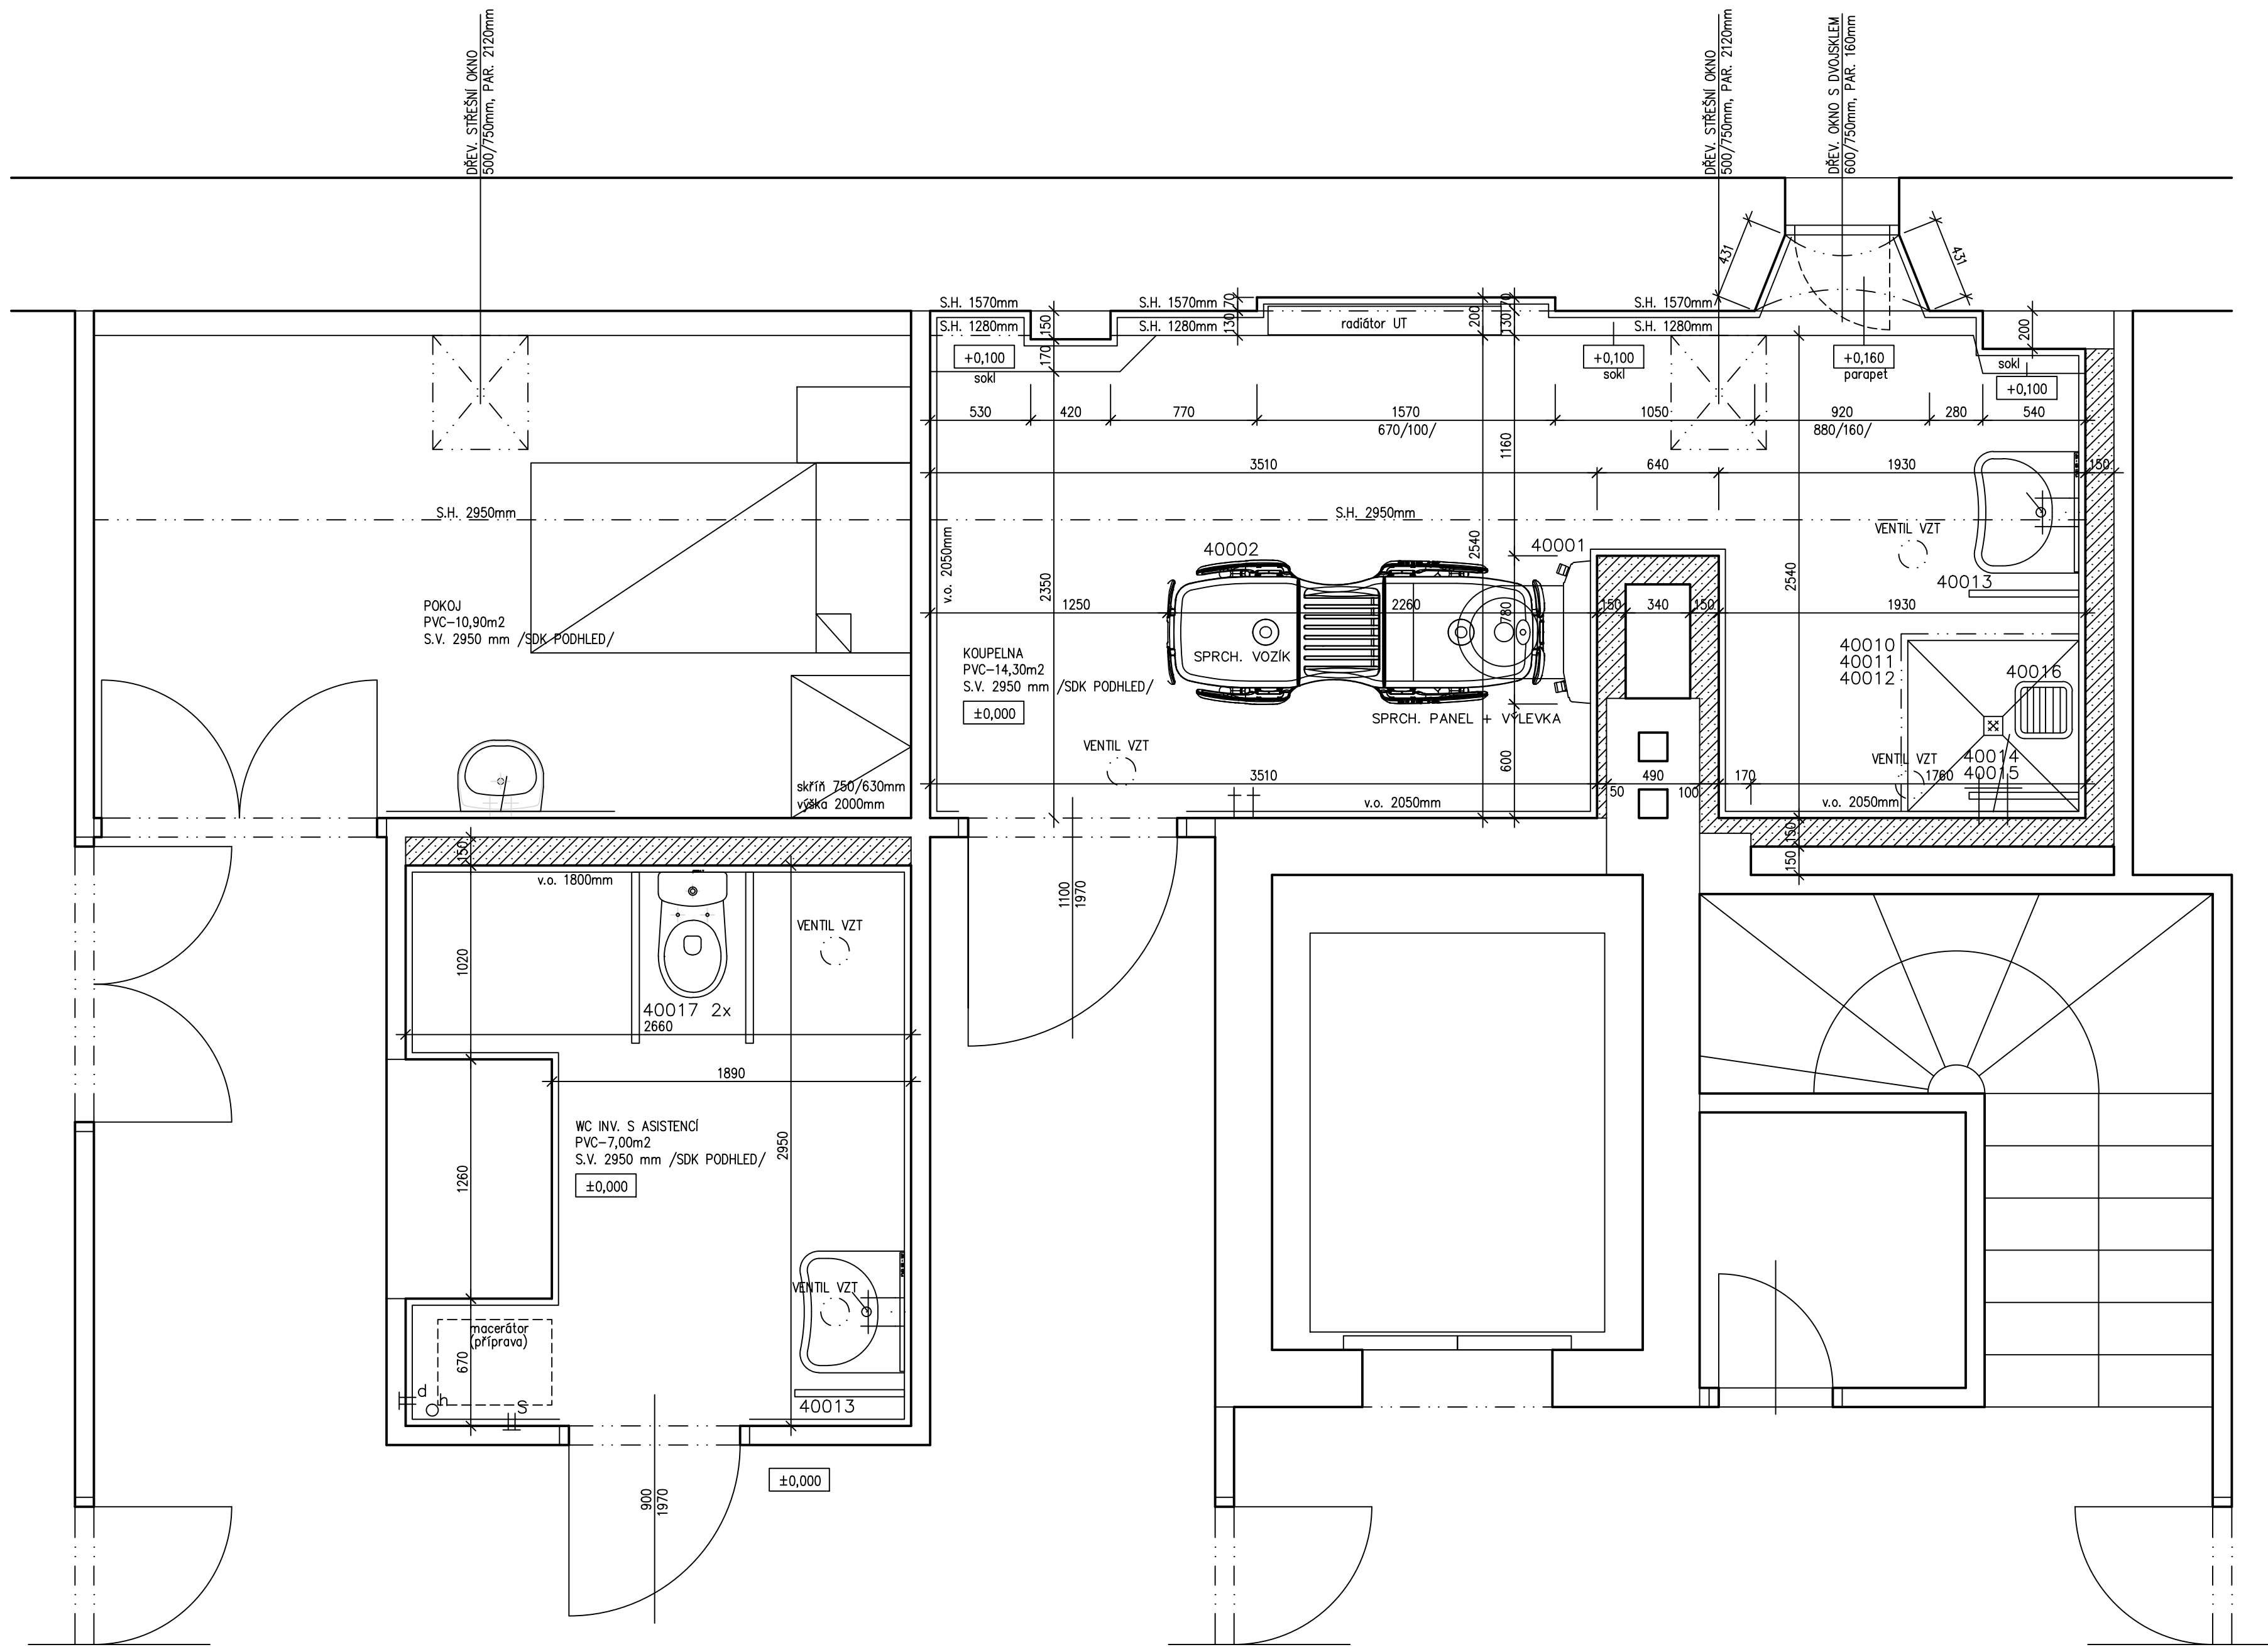

POZNÁMKA

KÓTY JSOU OD ČISTÉ (OBLOŽENÉ) ZDI NEBO PODLAHY

NÁLEŽITOSTI VÝKRESU

SPRCHOVÝ PANEL

VÝVODY

d VÝVOD STUDENÉ VODY 1/2", 1200mm VYSOKO, UKONČIT PRAČKOVÝM VENTILEM

h ODPAD Js50mm PŘES SIFON PVC, V PODLAZE

S PŘÍVOD EL. PROUDU 230V/16A, PŘES STÁVAJÍCÍ VYPÍNAČ 1200mm VYSOKO

VYPRACOVAL	Zdeněk Kozák				
KOORDINACE PROJEKTU	Zdeněk Kozák				
VEDOUcí ATELIERU	ing.arch.Kolářová				
STAVEBNÍK	Domov pro seniory Černá Hora, příspěvková organizace				
OKRES	Blansko	OBEC	Černá Hora	DATUM	05/2016
NÁZEV AKCE	Domov pro seniory Černá Hora Rekonstrukce dvou koupelen na oddělení Předzámcí			FORMÁT	5xA4
NÁZEV VÝKRESU 4. Lékařská technologie 2.PATRO — KOUPELNA 2 Půdorys				MĚŘÍTKO	1:25
				STUPEŇ	DPS
				ČÍSLO ZAKÁZKY	
				ČÍSLO SOUPRAVY	ČÍSLO VÝKRESU
					4.03