

střecha


4.NP

3.NP

2.NP

1.NP


1.PP

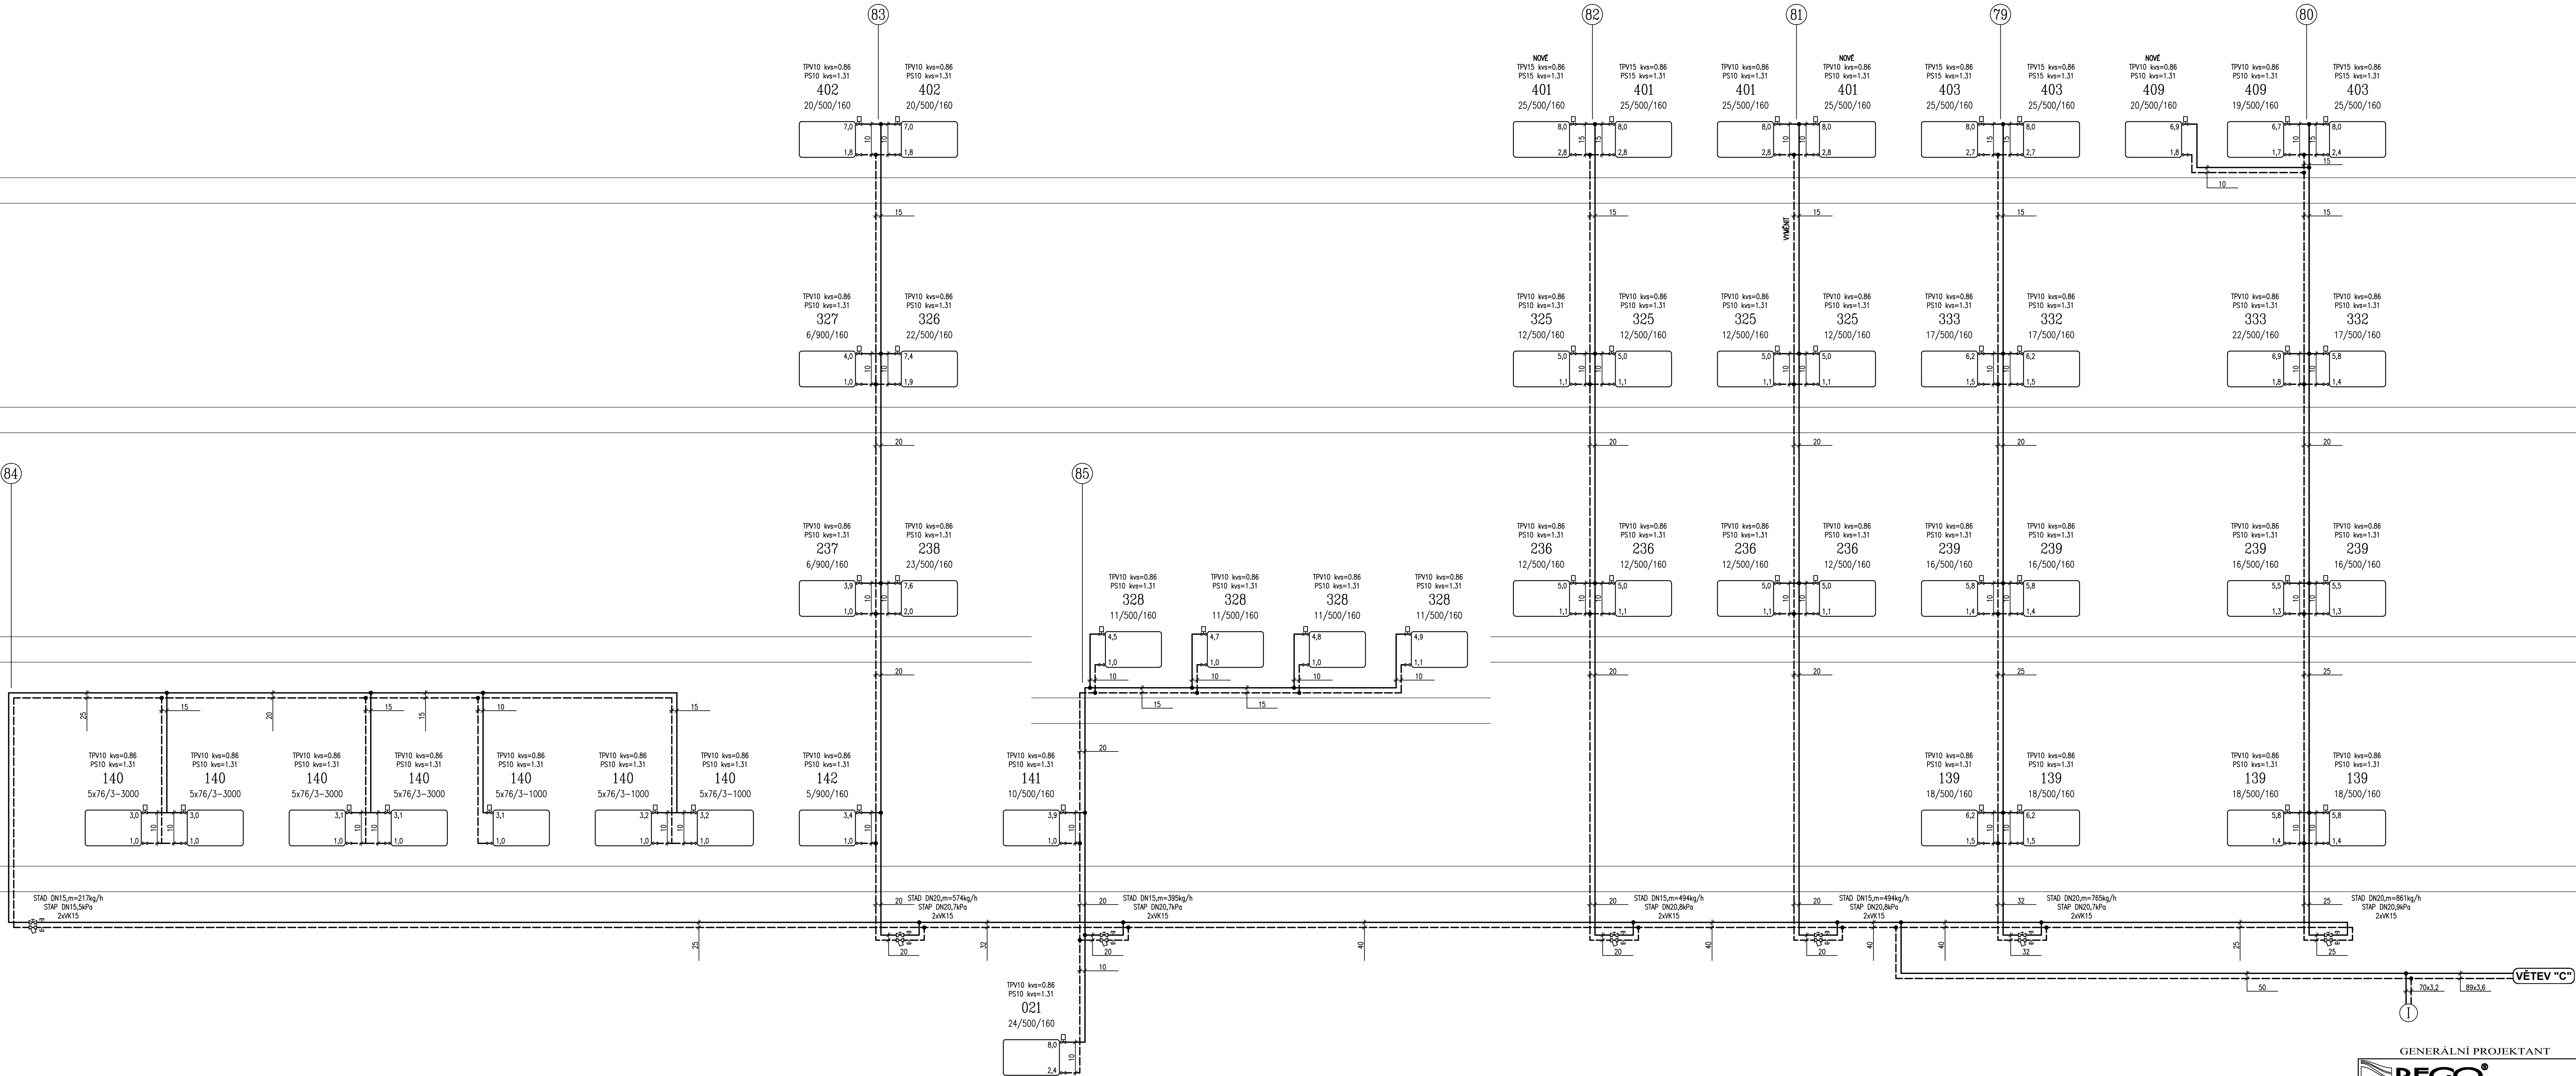

ZNAČENÍ TOPNÝCH TĚLES



LEGENDA POTRUBÍ

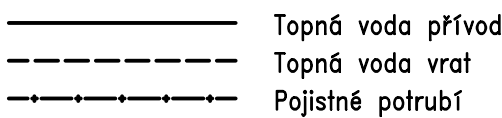

ZNAČENÍ DRUHU POTRUBÍ

00 ... rozvody z ocelového potrubí 11.353 závitového
00x0,0 ... rozvody z ocelového potrubí 11.353 hladkého

GENERÁLNÍ PROJEKTANT



REGO s.r.o., Libušina tř. 2, 623 00 Brno
tel. 547 220 356,389 www.rego.cz, rego@rego.cz

NÁZEV PROJEKTU			
REGENERACE TOPNÉ SOUSTAVY			
MÍSTO ŠKOLY, STYLUS A MÓDY A VYŠŠÍ ODBORNÁ ŠKOLA BRNO Francouzská 101, Brno			
PROJEKCE			
F1.4.1 - ZAŘÍZENÍ PRO VYTÁPĚNÍ STAVEB			
VYPRACOVANÉ JAROSLAV VYKYDAL Foerstrova 10, 616 00 Brno tel. 604 570 647, vykydal@email.cz		STUPEŇ REALIZACE STAVBY FORMÁT 10xA4	
OBJEDNATEL STŘEDNÍ ŠKOLA UMĚNÍ A DESIGNU STYLUS A MÓDY A VYŠŠÍ ODBORNÁ ŠKOLA Francouzská 101, Brno		MĚŘÍTKO — DATUM 04/2013	
PŘÍLOHA		Č. PŘÍLOHY Č. PÁŘE	
Schema UT větev "C" - část I		V-02	

VÝKRESY JSOU AUTORSKÝM MAJETKEM ODÁVATELE A NESMÍ BYT BEZ JEHO SOUHLASU UPRAVOVÁNY ANI ROZŠŘOVÁNY.