


PODÉLNÝ ŘEZ 1:100

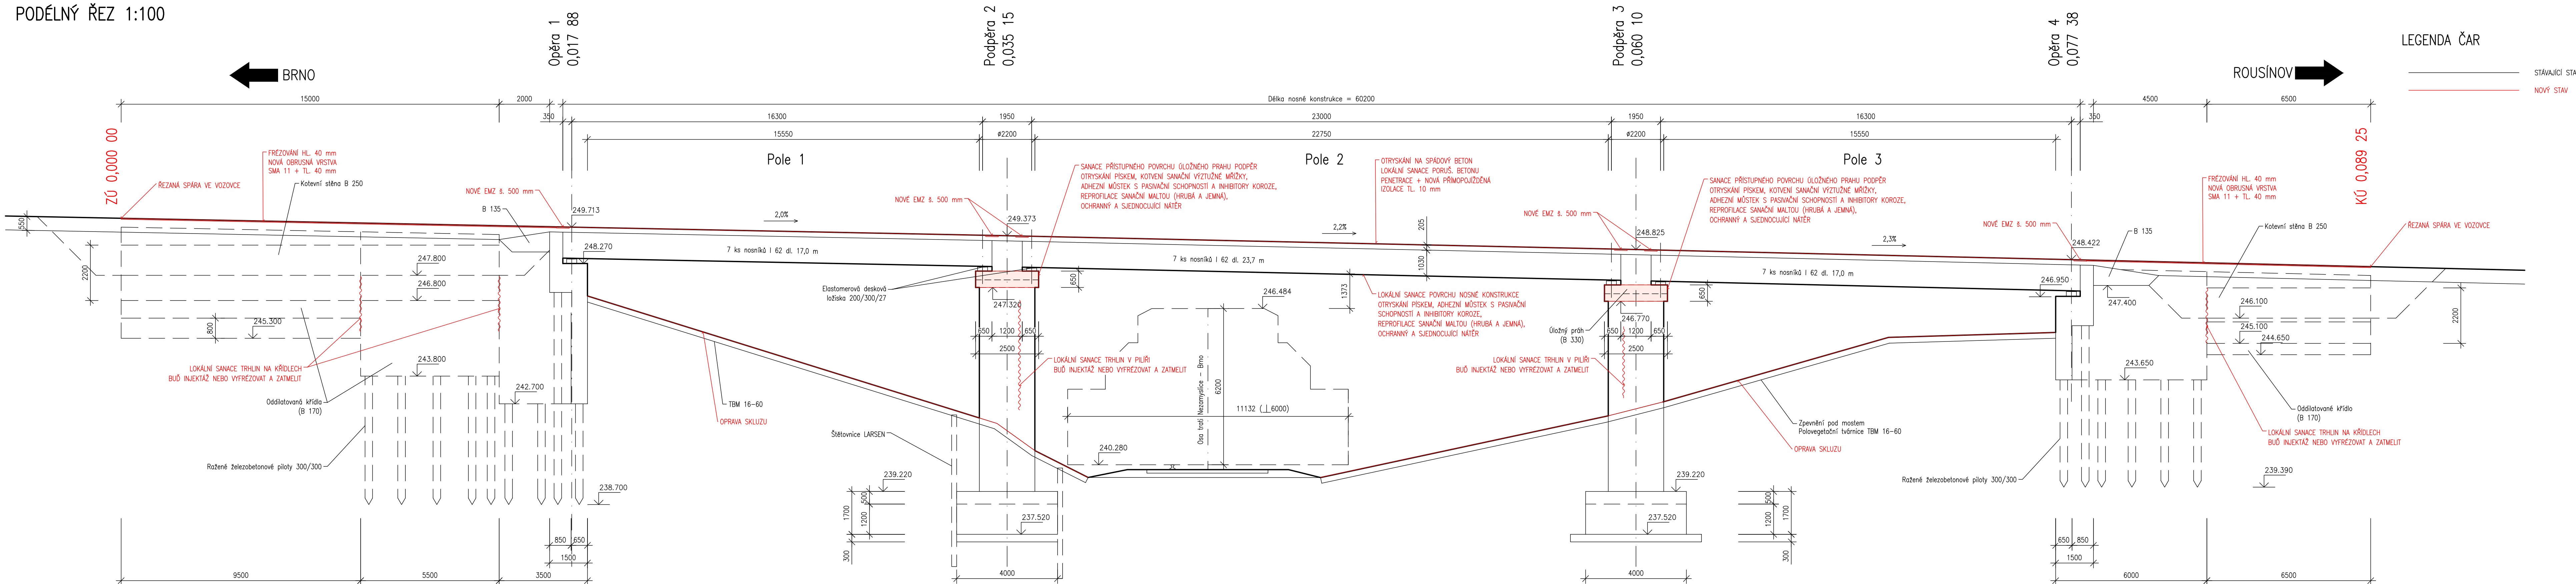





LEGENDA ČAR

STÁVAJÍCÍ STA

NOVÝ STAV

Souřadnicový systém: S - JTSK
Výškový systém: Bpv

Hlavní projektant:	Ing. Jaromír RUŠAR	  	 Rušar mosty Majdalenky 19, 638 00 Brno Tel., fax: 545 222 037 E-mail: info@rusar.cz	
Zodpovědný projektant:	Ing. Jaromír RUŠAR			
Vypracoval:	Ing. Tomáš KNOBLOCH			
Kontroloval:	Ing. Jaromír RUŠAR			
Kraj:	JIHOMORAVSKÝ		Datum:	04 / 2016
Zadavatel:	Správa a údržba silnic Jihomoravského kraje, p. o. k.		Formát:	6 A4
Název akce:	II/430 Rousínov, most ev. č. 430-011		Měřítko:	1:100
			Účel:	TP
			Čís.zakáz.:	16 - 2016
			Archivní čís.:	05 - 2016
Název objektu:			Čís.soupravy:	Čís. výkresu:
Název výkresu:	PODÉLNÝ ŘEZ			03