


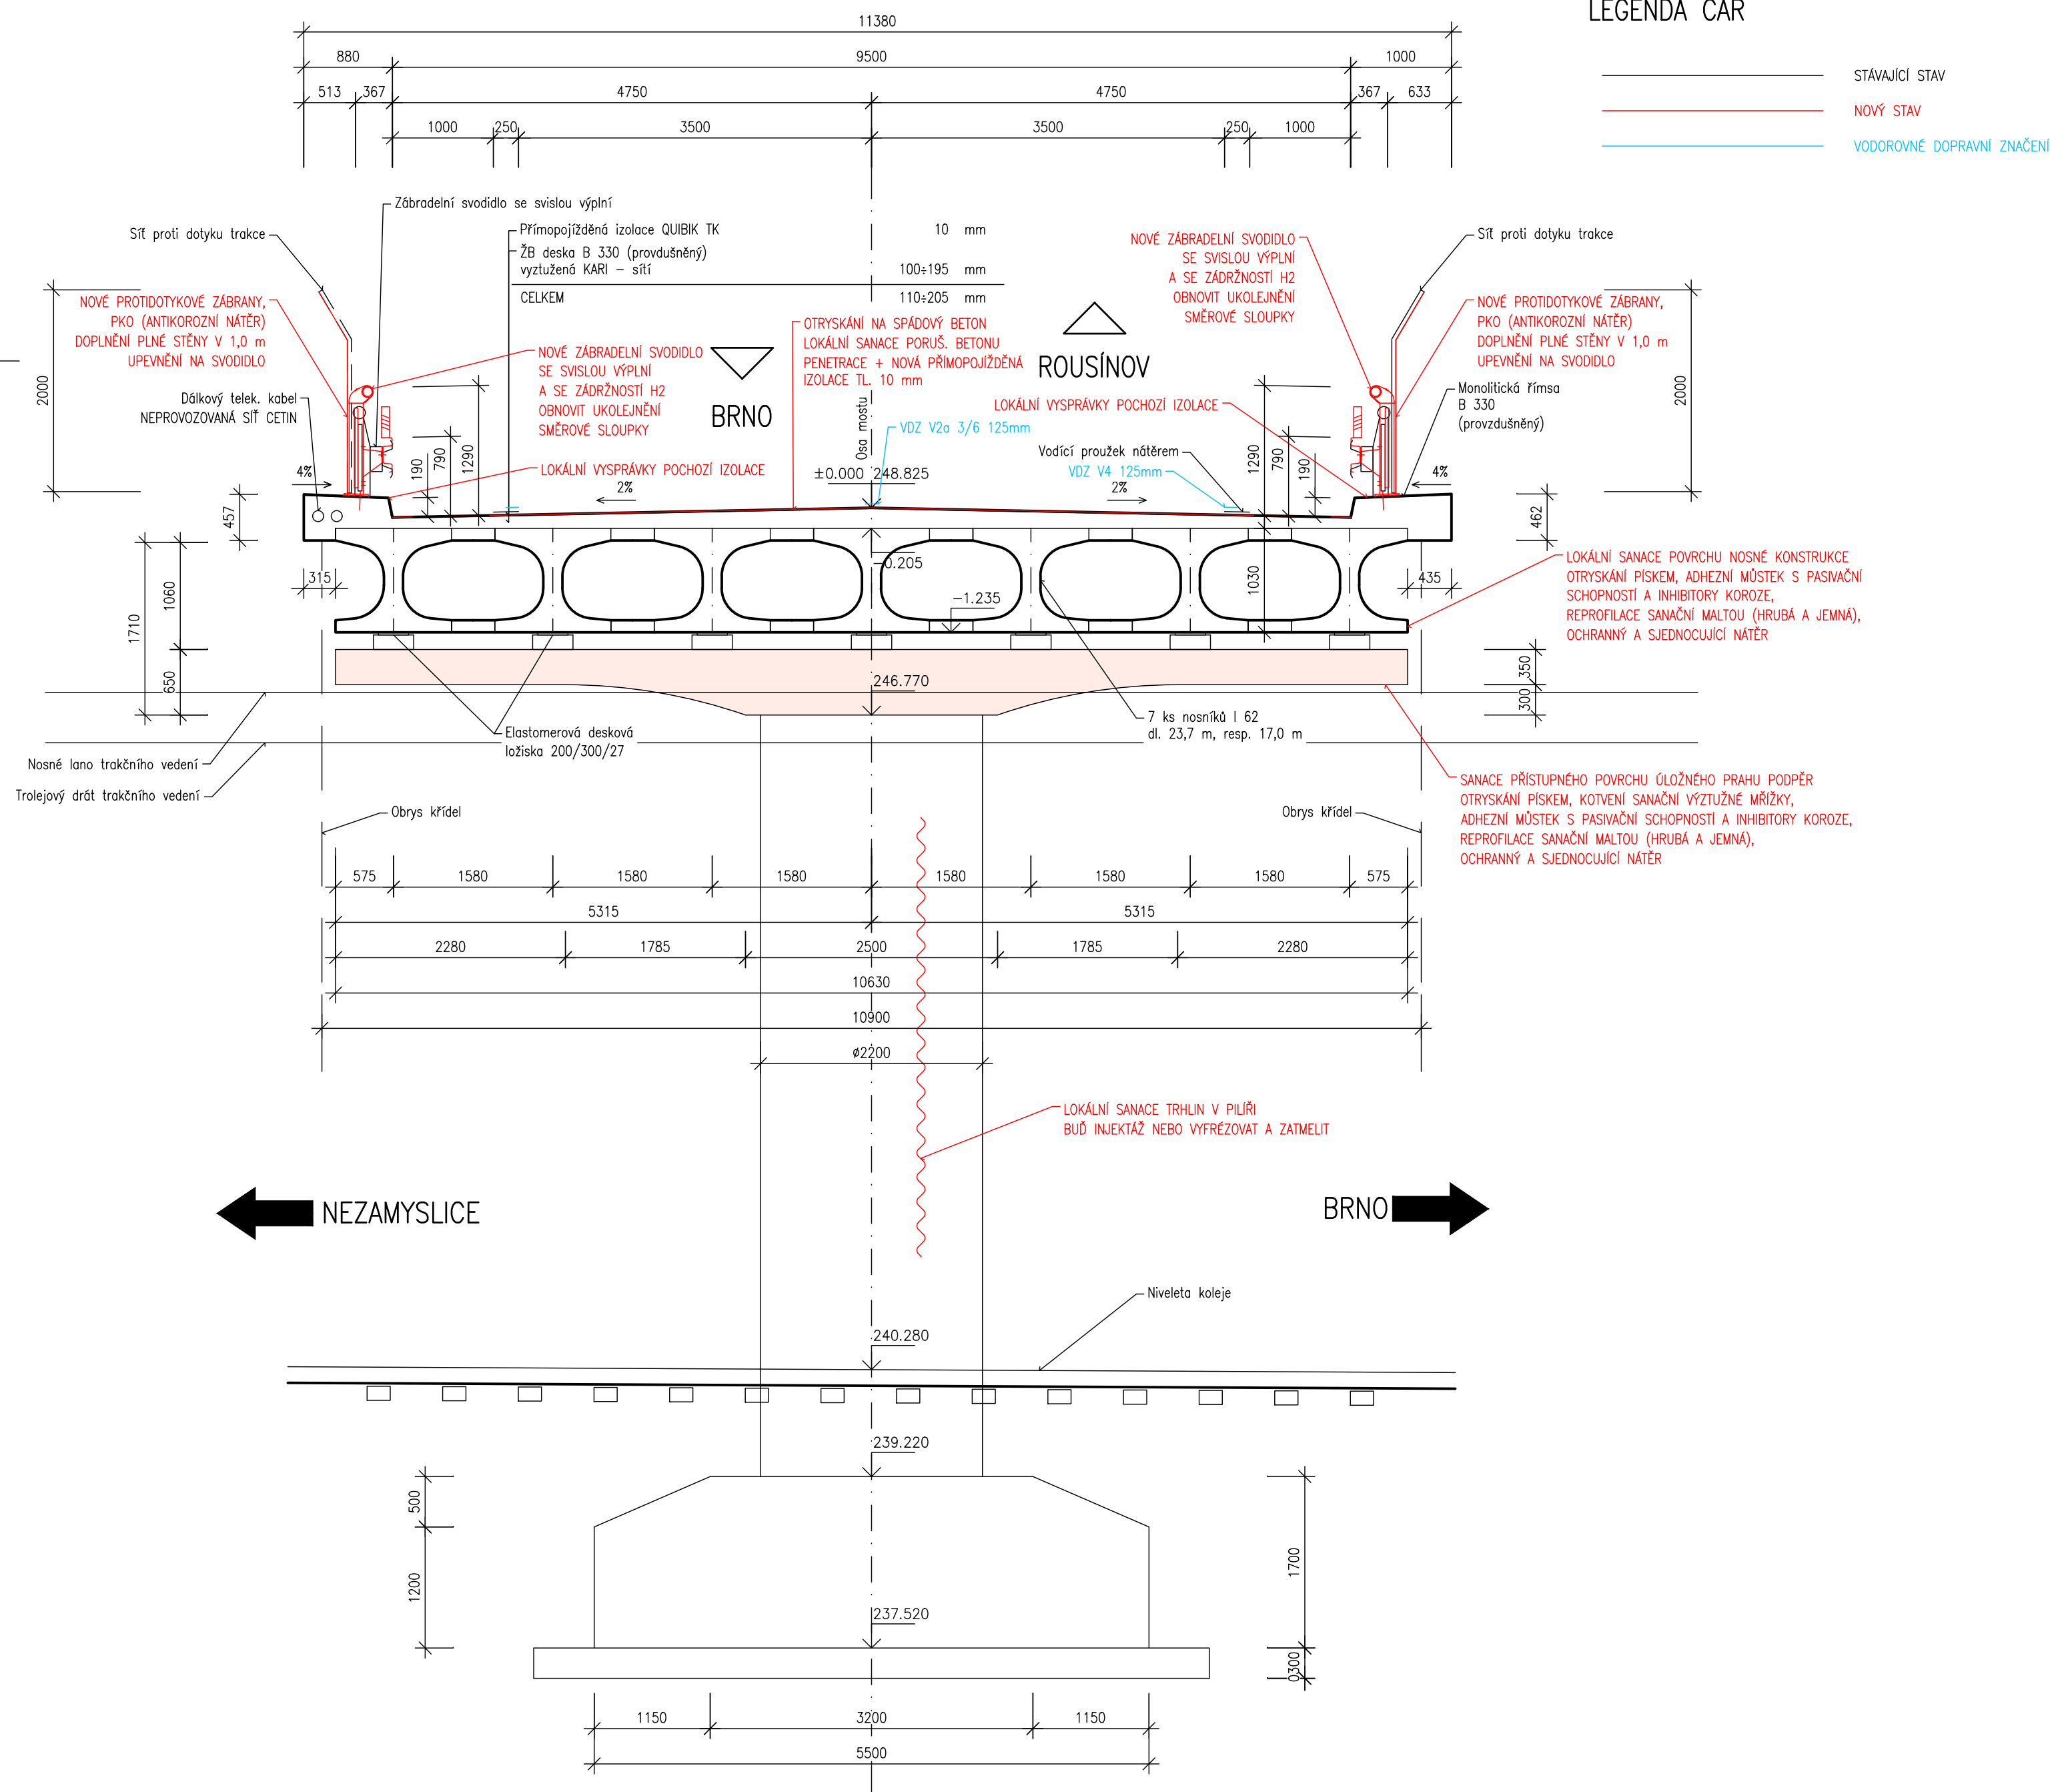

PŘÍČNÝ ŘEZ 1:50



LEGENDA ČAR

- STÁVAJÍCÍ STAV
- NOVÝ STAV
- VODOROVNÉ DOPRAVNÍ ZNAČENÍ

Souřadnicový systém: S - JTSK Výškový systém: Bpv				
Hlavní projektant:	Ing. Jaromír RUŠAR		 Majdalenky 19, 638 00 Brno Tel., fax: 545 222 037 E-mail: info@rusar.cz	
Zodpovědný projektant:	Ing. Jaromír RUŠAR			
Vypracoval:	Ing. Tomáš KNOBLOCH			
Kontroloval:	Ing. Jaromír RUŠAR			
Kraj:	JIHOMORAVSKÝ		Datum:	04 / 2016
Zadavatel:	Správa a údržba silnic Jihomoravského kraje, p. o. k.		Formát:	6 A4
Název akce:	II/430 Rousínov, most ev. č. 430-011		Měřítko:	1:50
Název objektu:			Účel:	TP
Název výkresu:			Čís.zakáz.:	16 - 2016
			Archivní čís.:	05 - 2016
PŘÍČNÝ ŘEZ			Čís.soupravy:	Čís. výkresu:
				02