


Situace přípravy území

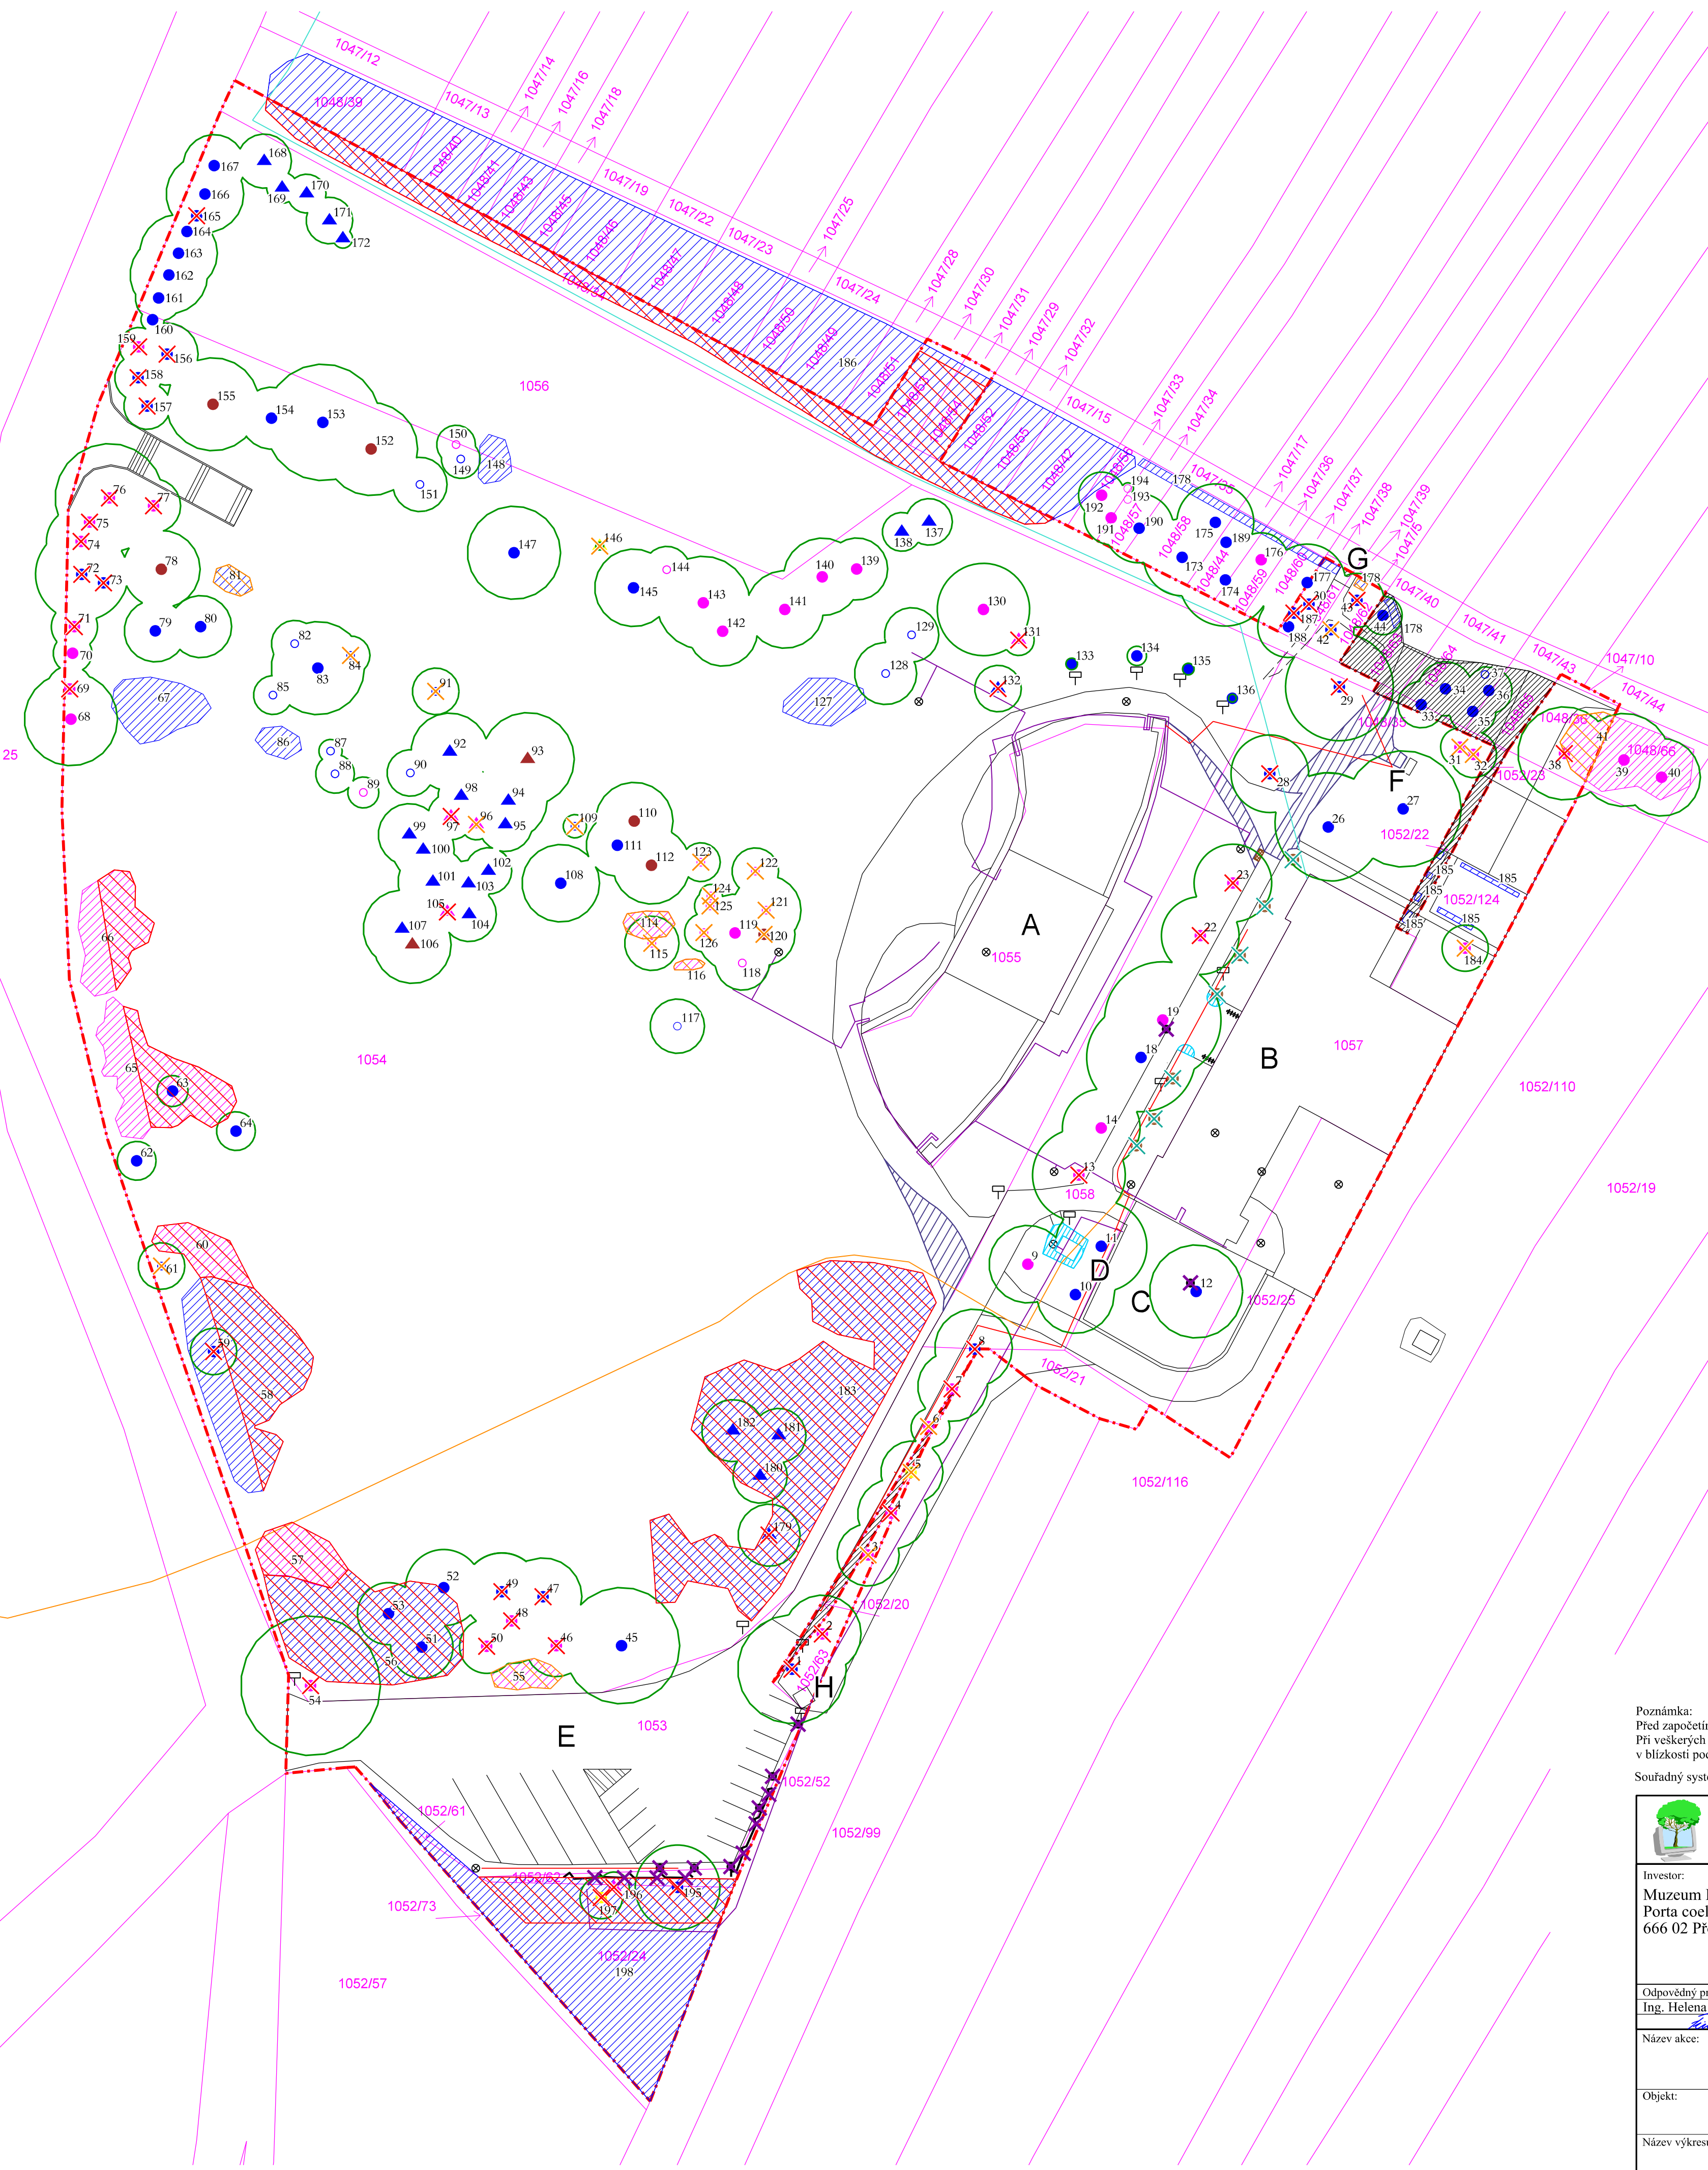

Legenda:

- | | |
|---|---|
|  | Hranice řešeného území |
|  | Plachy, které v současnosti nejsou předmětem stavby |
|  | Hranice parcel KN |
|  | Číslo parcely |
|  | Podklad - situace současného stavu |
|  | Hodnocený listnatý strom (barva dle hodnocení podle prof. Pejchala) |
|  | Hodnocený jehličnatý strom (barva dle hodnocení podle prof. Pejchala) |
|  | Hodnocený listnatý keř (barva dle hodnocení podle prof. Pejchala) |
|  | Obvod koruny stromu |
|  | Pořadové číslo taxonu v inventarizačních tabulkách |
|  | Hodnocená skupina keřů (barva dle hodnocení podle prof. Pejchala) |
|  | Stávající pařez |
|  | Kácení dřevin s obvodem přes 80 cm ve výčetní výšce |
|  | Kácení dřevin s obvodem do 80 cm ve výčetní výšce |
|  | Odstranění skupiny keřů o ploše nad 40m2 |
|  | Odstranění skupiny keřů o ploše menší než 40 m2 |
|  | Odstranění stávajících zpevněných ploch - povrch štěrkový |
|  | Odstranění stávajících zpevněných ploch - kameny |
|  | Odstranění stávajících zpevněných ploch - povrch dlažba |
|  | Odstranění mobiliáře |
|  | Odstranění pařezů - frézováním |
|  | Informační tabule a cedulky |
|  | Konstrukce propojených informačních panelů |
|  | Odpadkový koš |
|  | Stojan na kola |
|  | Osvětlení |
|  | Kaple památníku |
|  | Budova muzea a kavárny |
|  | Terasa kavárny |
|  | Replika rakouského děla, vzor 1753 |
|  | Parkoviště |
|  | Pomník pěší brigády generálmajora Jirčika |
|  | Výhledové místo s dalekohledem |
|  | Dřevěný domek správce parkoviště |

Inženýrské síť

- | | |
|---|---------------------|
|  | Podzemní vedení NN |
|  | Telefonica O2 |
|  | Osvětlení stávající |
| | Osvětlení navržené |

Hodnocení růstových kvalit stávajících stromů dle prof. Pejchala, CSc.

- 1 - Dřeviny dokonale zavětvené a zdravé, s dlouhodobým výhledem existence
- 2 - Dřeviny dobře zavětvené a zdravé, jen s menšími nepravidelnostmi ve tvaru nebo zavětvení koruny, s dlouhodobým výhledem existence
- 3 - Dřeviny zdravé, avšak tvarově značně narušené (např. vysokovывětvené), nebo dřeviny dosud mladé, nedostatečně vzrostlé, ale vždy s dlouhodobým výhledem existence
- 4 - Dřeviny poškozené, v počátečním stadiu nemoci, přestarlé a bez výhledu dlouhodobé existence, určené někdy na dožití a k postupné likvidaci
- 5 - Dřeviny silně napadené chorobami, téměř suché, hrozcí zřícením, nebo dřeviny bránící výrazně růstu dřevin cennějších, určené k neprodlené likvidaci

Poznámka:
Před započetím prací je nutno vytyčit všechny IS příslušnými správci sítí, včetně přípojek přímo na staveništi a provést jejich ochranu.
Při veškerých zemních pracích, zejména výkopových je nutno chránit je takovým způsobem, aby nedošlo k jejich poškození. Při pracích v blízkosti podzemního vedení je nutno provádět výkopy ručně podle požadavků správců inženýrských sítí!

Souřadný systém: JTSK Výškový systém: Bpv

		PROJEKCE ZAHRAVNÍ, KRAJINNÁ A GIS, s.r.o. Lazaretní 11a, 615 00 Brno, tel.: 548 525 991, email: pszkgis@pszkgis.cz , http://www.pszkgis.cz	
Investor: Muzeum Brněnska Porta coeli 1001 666 02 Předklášteří		Projektant části PD:	
Odpovědný projektant: Ing. Helena Finstrová		Vypracoval: Ing. Karolína Sapáková	
Kontroloval: Ing. Gabriela Ůheľová		Autorizační razítko:	
Datum:		červenec 2014	
Č. zakázky:		1122	
Druh dok.:		DSP	
Úroveň dok.:		FINAL	
Formát:		6 A4	
Č. výkresu:		Č. paré:	
Název akce:		Úpravy areálu Prackého kopce	
Objekt:		D.1 Situace stavby	
Název výkresu:		Situace přípravy území	
Měřítko		1:500	