










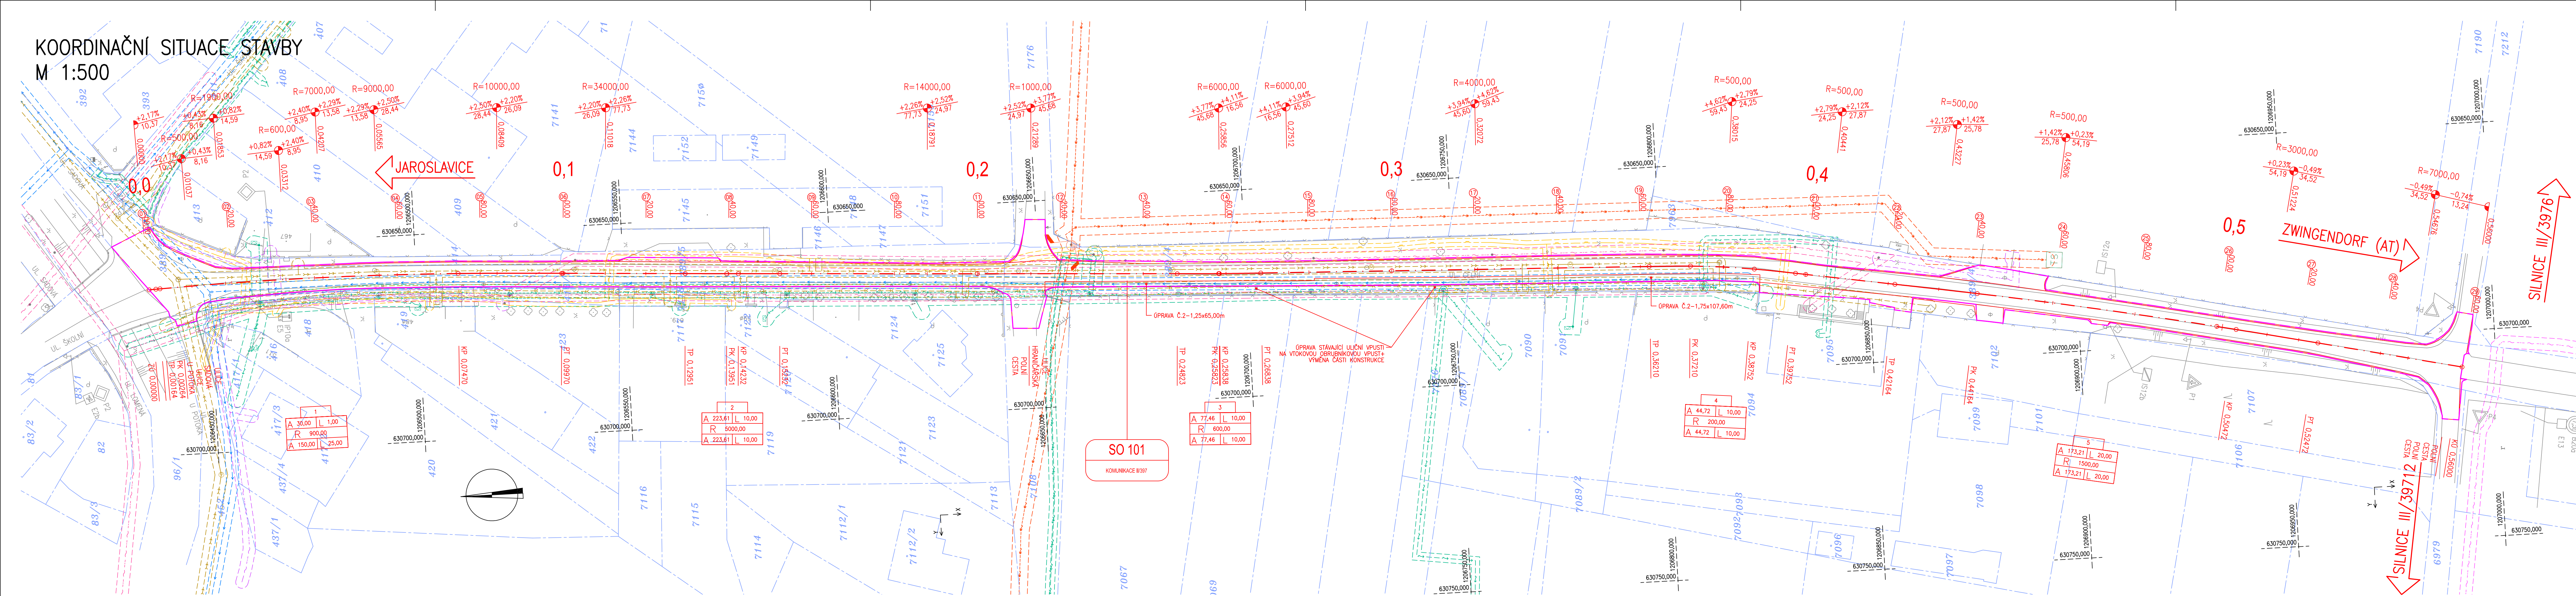

KOORDINAČNÍ SITUACE STAVBY  
M 1:500



LEGENDA:

- STÁVAJÍCÍ STAVBY (KOMUNIKACE, SJEZDY, ...)  
 ————— NOVÉ STAVBY (KOMUNIKACE, SJEZDY, ...)  
 - - - - - HRANICE PARCELY KATASTRU NEMOVITOSTÍ  
 389/5 ČÍSLO PARCELY KATASTRU NEMOVITOSTÍ  
 ————— HRANICE TRVALÝCH ZÁBORŮ


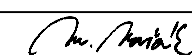
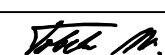

## LEGENDA INŽENÝRSKÝCH SÍTÍ

- |   |  |
|---|--|
|  | STÁVAJÍCÍ PODZEMNÍ SDĚLOVACÍ KABEL S OCHRANNÝM PÁSMEM (TELEFÓNICA O2 CZECH REPUBLIC, a.s.)             |
|  | STÁVAJÍCÍ PODZEMNÍ SDĚLOVACÍ KABEL S OCHRANNÝM PÁSMEM (ITSELF, s.r.o.)                                 |
|  | STÁVAJÍCÍ NADZEMNÍ SDĚLOVACÍ KABEL S OCHRANNÝM PÁSMEM (OBEC JAROSLAVICE)                               |
|  | STÁVAJÍCÍ STŘEDOTLAKÝ PLYNOVOD S OCHRANNÝM PÁSMEM (RWE GASNET, s.r.o.)                                 |
|  | STÁVAJÍCÍ NADZEMNÍ ELEKTRICKÝ KABEL NÍZKÉHO NAPĚTÍ S OCHR. PÁSMEM (E.ON ČESKÁ REPUBLIKA, s.r.o.)       |
|  | STÁVAJÍCÍ PODZEMNÍ ELEKTRICKÝ KABEL NÍZKÉHO NAPĚTÍ S OCHR. PÁSMEM (E.ON ČESKÁ REPUBLIKA, s.r.o.)       |
|  | STÁVAJÍCÍ NADZEMNÍ ELEKTRICKÝ KABEL VYSOKÉHO NAPĚTÍ S OCHR. PÁSMEM (E.ON ČESKÁ REPUBLIKA, s.r.o.)      |
|  | STÁVAJÍCÍ VODOVOD S OCHR. PÁSMEM (DOBROVOLNÝ SVAZEK OBcí JAROSLAVICE, SLUP)                            |
|  | STÁVAJÍCÍ SPLAŠKOVÁ KANALIZACE S OCHR. PÁSMEM (DOBROVOLNÝ SVAZEK OBcí JAROSLAVICE, HRÁDEK, DYJÁKOVICE) |
|  | STÁVAJÍCÍ DEŠŤOVÁ KANALIZACE S OCHR. PÁSMEM (OBEC JAROSLAVICE)   |

## SEZNAM STAVEBNÍCH OBJEKTŮ

SO 101 - KOMUNIKACE II/397

SOUŘADNÝ SYSTÉM: S - JTS  
VÝŠKOVÝ SYSTÉM: B.p.v.

OZNAČENÍ		POPIS ZMĚNY		DATUM		PODPS			
HIP		ZODP. PROJEKTANT	VYPRACOVAL	KONTROLOVAL		<div>IM-PROJEKT, Inženýrské a mostní konstrukce, s.r.o.</div> <div> Vodní 1, 602 00 BRN tel: 533 446 080-2 fax: 533 446 089 im-projekt@im-projekt.cz www.im-projekt.cz</div>			
		ING. MARTIN VAŠÁK	ING. MIROSLAV TOBEK	ING. KAREL PECHA					
									
INVESTOR: ŠÚS Jihomoravského kraje, přísp. org. kraje, Žerotínovo nám. 3/5, 601 82 BRNO									
KRAJ: JIHMORAVSKÝ		ORP: ZNOJMO	KATASTR: JAROSLAVICE						
STAVBA:							FORMÁT	8 x A4	
II/397 JAROSLAVICE, KM 24,750 - 25,350							DATUM		DUBEN 20
							STUPĚŇ		DSP/PDPS
							ČÍSLO ZAK.		2014446
							MĚRÍTKO		1:500
PŘÍLOHA:							ČÍSLO PŘÍLOHY:	ČÍSLO PŘE:	
KOORDINAČNÍ SITUACE STAVBY							B.2		
<small>Dokument byl vytvořen ve smyslu Přílohy 10 zákona o číselném úřadu. K této části patří také jeho číselný záznam, který je součástí tohoto dokumentu.</small>									

Dokumentari iz ušestih pouzde se smatraju najvažnijim smislovima u djelu autora. Njegov život može biti konjunktivan nebo linijom različitih različitih pouzde na različitim razinama. Njegov život može biti konjunktivan