



SITUACE DOTČENÝCH PARCEL  
M 1:500

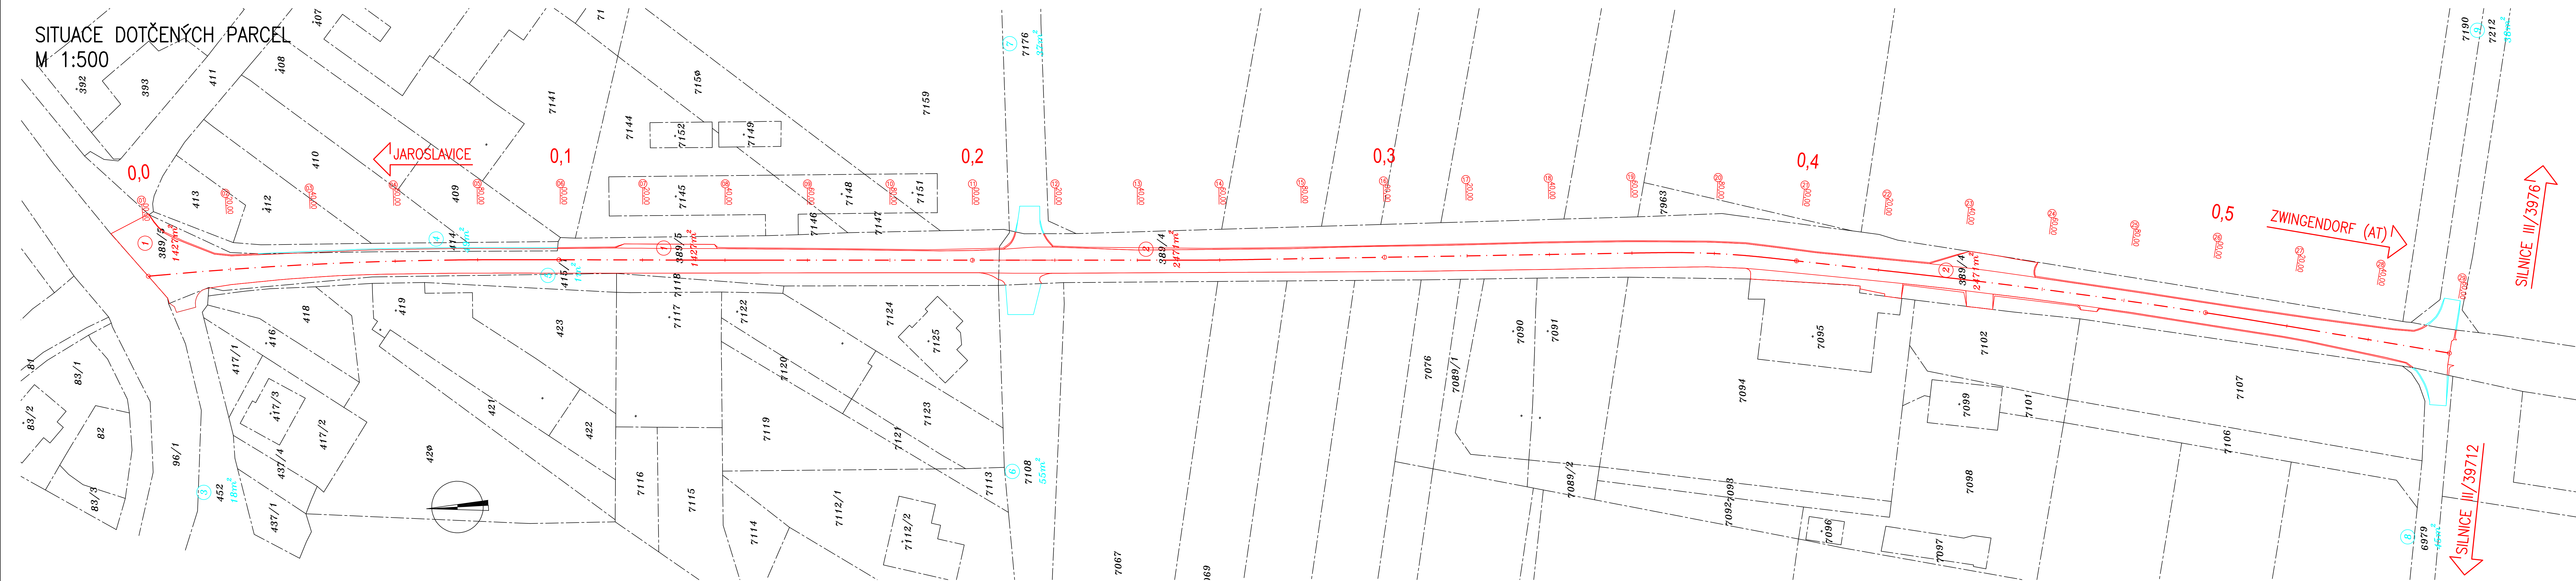



LEGENDA:

- HRANICE PARCELY KATASTRU NEMOVITOSTI  
**389/5** ČÍSLO PARCELY KATASTRU NEMOVITOSTÍ  
 ----- TRVALÉ ZÁBORY SÚS JMK – POZEMKY JMK  
 ----- TRVALÉ ZÁBORY SÚS JMK – POZEMKY OBCE JAROSLAVICE

SOUŘADNÝ SYSTÉM: S - JTSK  
VÝŠKOVÝ SYSTÉM: B.p.v.

ZODP. PROJEKTANT	VYPRACOVAL	KONTROLOVAL	 geodetická kancelář ing. Rovný ing. Merta Hviezdoslavova 55a 627 00 Bm 543248450
	ING. MIROSLAV TOBEK	ING. RADEK MERTA	
	<i>M. Tobek</i>		

OZNAČENÍ	POPIS ZMĚNY			DATUM	PODPIS
HIP	ZODP. PROJEKTANT	VYPRACOVAL	KONTROLOVAL	<b>IM-PROJEKT</b> , Inženýrské a mostní konstrukce, s.r.o.  Vodní 1, 602 00 BRNO tel: 533 446 080-2 fax: 533 446 089 im-projekt@im-projekt.cz www.im-projekt.cz	
	ING. MARTIN VAŠÁK				
					
INVESTOR: SÚS Jihomoravského kraje, přísp. org. kraje, Žerotínovo nám. 3/5, 601 82 BRNO					
KRAJ: JIHMORAVSKÝ	ORP: ZNOJMO	KATASTR: JAROSLAVICE			
STAVBA:  II/397 JAROSLAVICE, KM 24,750 - 25,350  ČÁST: ZÁBOROVÝ ELABORÁT				FORMÁT	7 x A4
				DATUM	DUBEN 2014
				STUPEŇ	DSP/PDPS
				ČÍSLO ZAK.	2014446
				MĚŘÍTKO	1:500
PŘÍLOHA: SITUACE DOTČENÝCH PARCEL				ČÍSLO PŘÍLOHY:	ČÍSLO PARE:
				G.1	

Dokumentaci lze užívat pouze ve smyslu příslušné směrnice o dílo výkres, či jeho část, může být kopírován nebo jiným způsobem rozšiřován pouze po předchozím souhlasu IM-PROJEKT, inženýrské a mostní konstrukce, s.r.o.

Dokumentaci lze užívat pouze ve smyslu příslušné smlouvy o dílo výkon, či jeho část, může být kopírován nebo jiným způsobem rozšiřován pouze po předchozím souhlasu IM-Projekt, inženýrské a mostní konstrukce, s.r.o.