


NEMOCNICE HUSTOPEČE - ÚPRAVY 1.NP BUDOVY D NA AMBULANCE

BOURACÍ PRÁCE - PŮDORYS 1NP

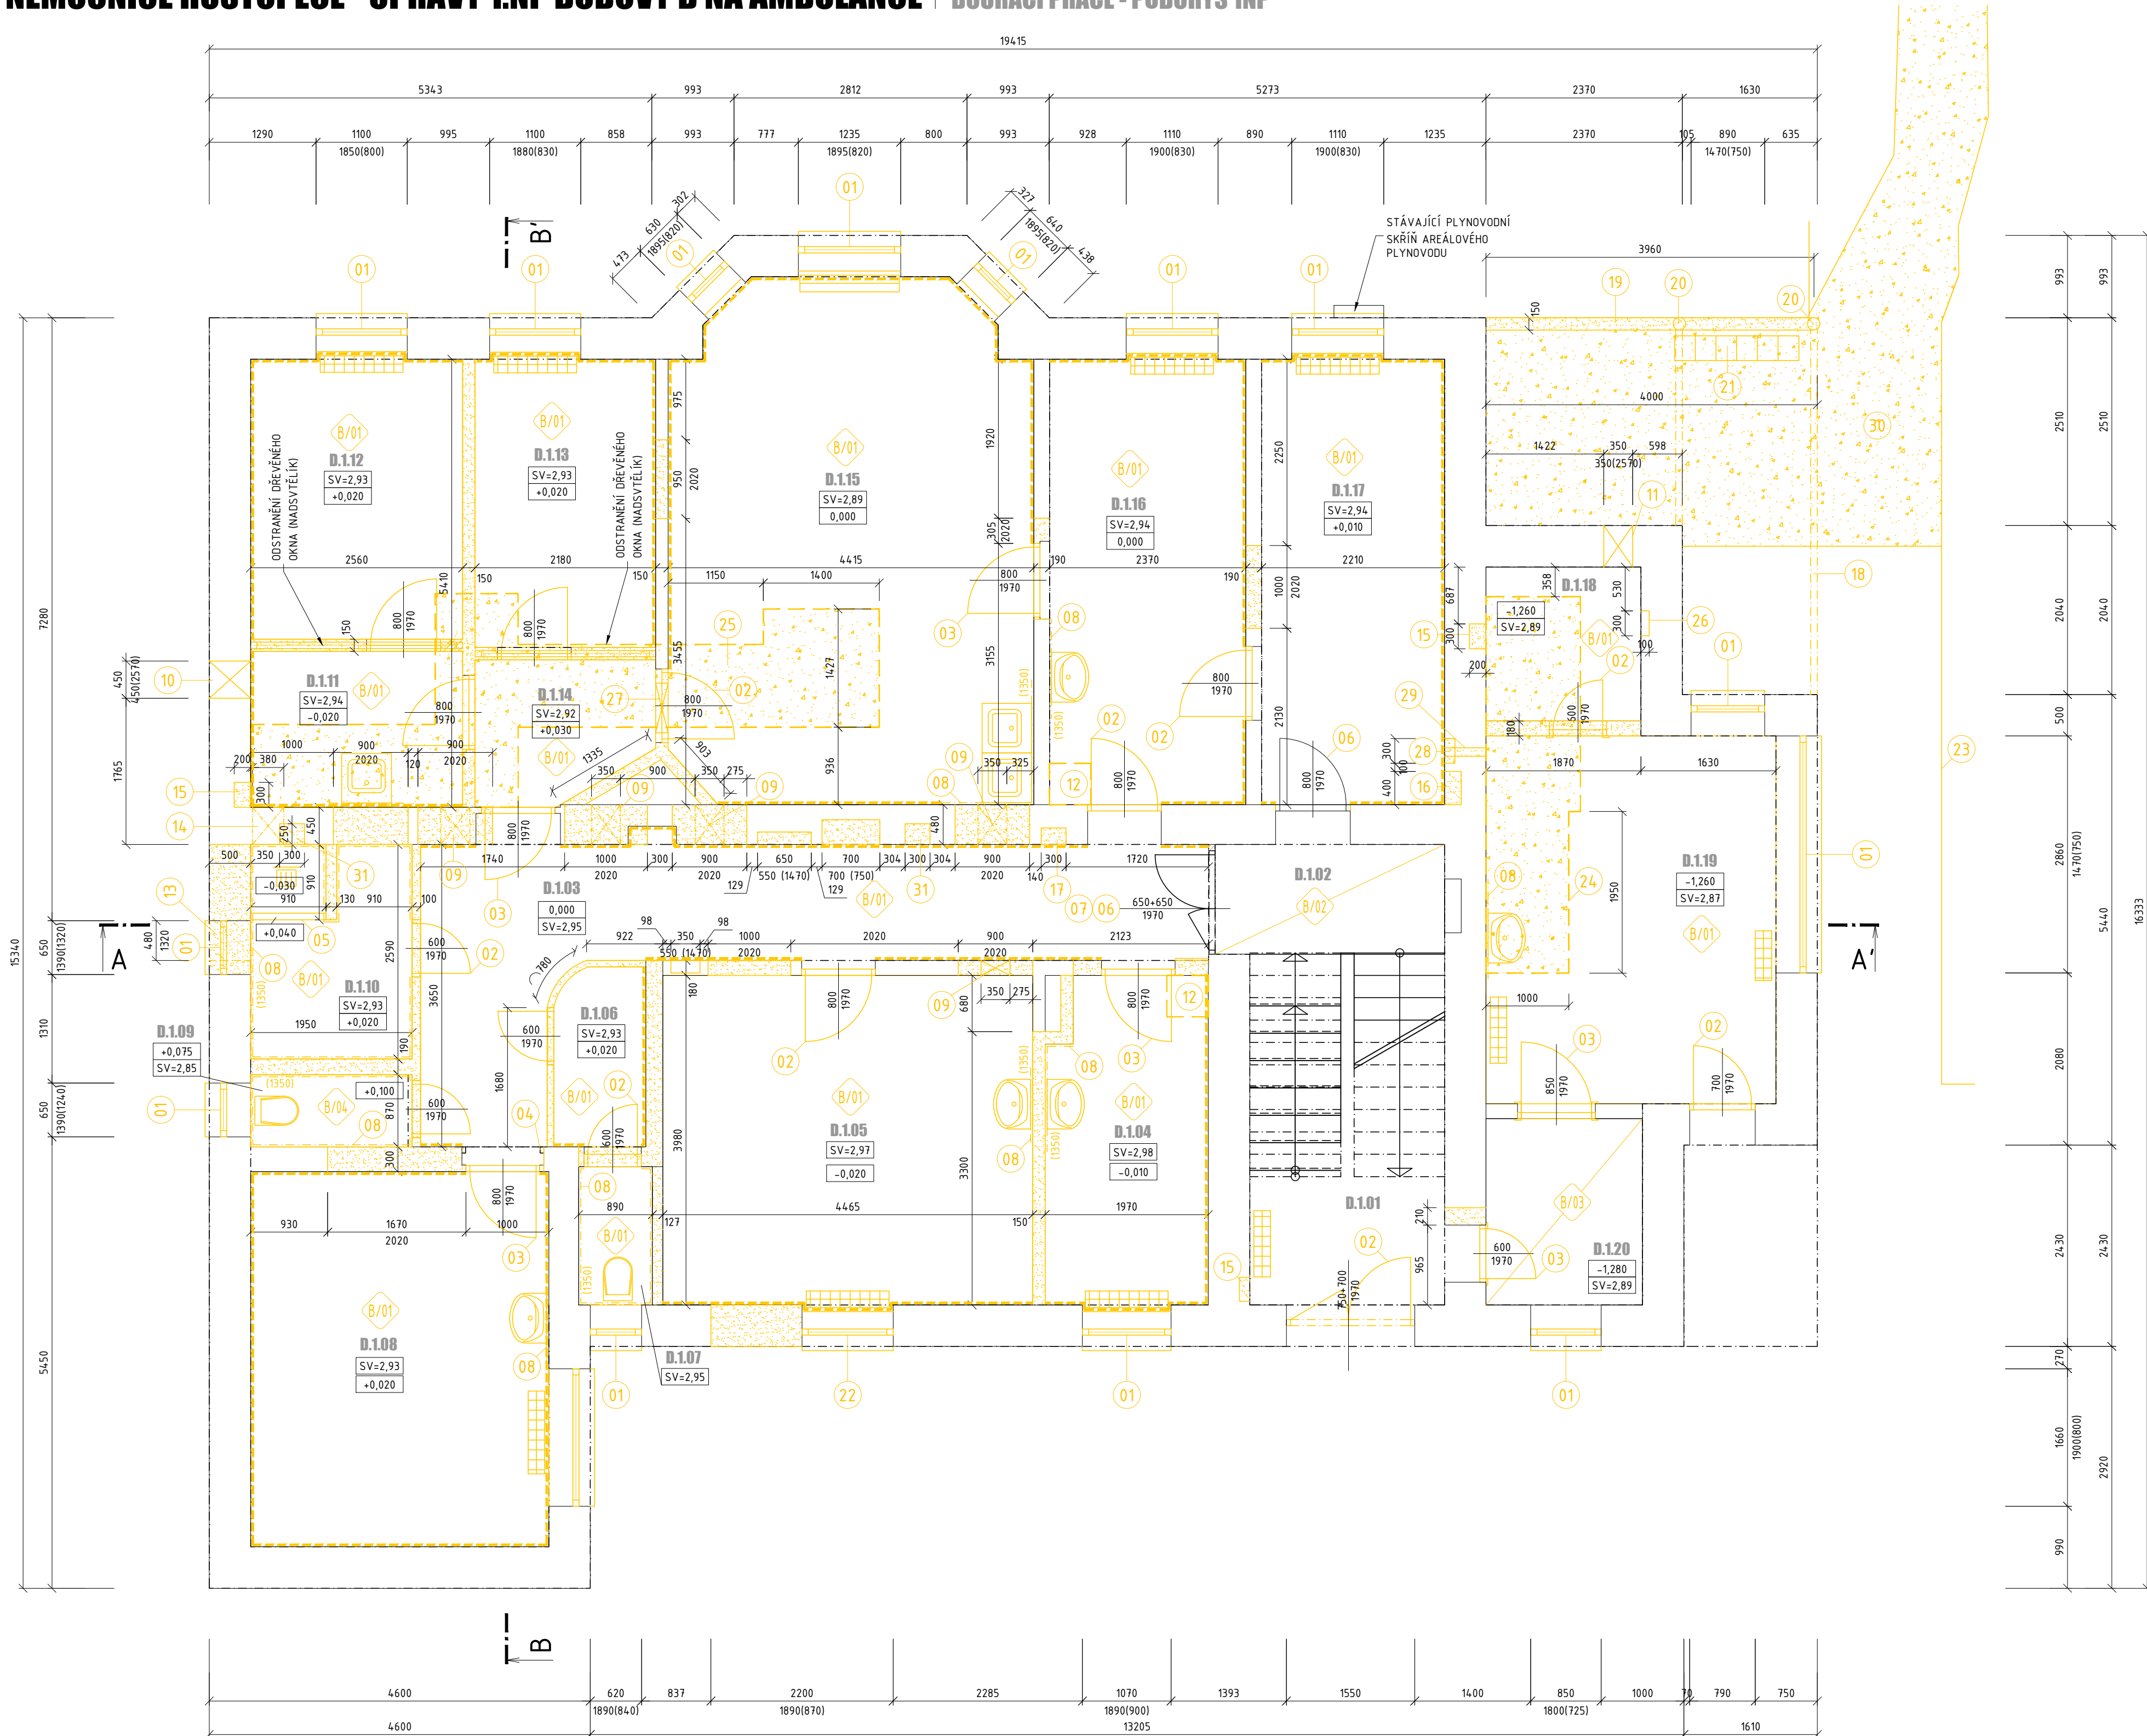

LEGENDA POZNÁMEK:

- DEMONTÁŽ OKNA VČETNĚ VNITŘNÍHO A VNĚJŠÍHO PARAPETU.

SVĚŠENÍ DVEŘNÍHO KŘÍDLA A VYBOURÁNÍ STÁVAJÍCÍCH OCELOVÝCH NEBO DŘEVĚNÝCH ŽÁRUBNÍ.

SVĚŠENÍ DVEŘNÍHO KŘÍDLA, VYBOURÁNÍ STÁVAJÍCÍ ŽÁRUBNĚ A VYBOURÁNÍ PŘEKLADU.

DEMONTÁŽ OCELOVÉ ŽÁRUBNĚ.

VYBOURÁNÍ SOKLU SPRCHY VČETNĚ OKLADU.

DEMONTÁŽ DVEŘNÍHO KŘÍDLA.

ODBOURÁNÍ DVOU ŘAD SKLENĚNÝCH TVAROVEK NAD DVEŘMI. PO ODSTRANĚNÍ SKLENĚNÝCH TVAROVEK PODEPŘÍT ZŮSTÁVAJÍCÍ ZDIVO.

ODBOURÁNÍ KERAMICKÉHO OKLADU - CELKEM cca 35,74m²

VYBOURÁNÍ PROSTUPU PRO VZT STĚNOVOU MŘÍŽKU 350x150mm, S.H. PROSTUPU +2,275 - CELKEM 5ks

VYBOURÁNÍ OBVODOVÉHO ZDIVA PRO OSAZENÍ VZT MŘÍŽKY S PROTIDĚŠTOVOU ŽALUZIÍ VELIKOST 450x300mm, PROSTUPU +2,570

VYBOURÁNÍ OBVODOVÉHO ZDIVA PRO OSAZENÍ VZT MŘÍŽKY S PROTIDĚŠTOVOU ŽALUZIÍ VELIKOST 350x350mm, PROSTUPU +2,570, NÁSLEDNĚ ZAPRAVENÍ OMÍTKY.

ODSTRANĚNÍ CELÉ SKLADBY PODLAHY V ROZSAHU POTŘEBNÉM PRO PŘEPOJENÍ ROZVODU ZTI A ÚT. PLOCHA ODSTRANĚNÉ SKLADBY cca 0,25m²

VYBOURÁNÍ ZDĚNÉHO PARAPETU STÁVAJÍCÍHO OKNA Š. 420MM, V. cca 1320mm

PROSTUP ZTI PRO ROZVODY VODY 400x100 - POD STROPEM

SVISLÁ DŘÁŽKA 300x200mm PRO VEDENÍ STOUPAČKY KANALIZACE

SVISLÁ DŘÁŽKA PRO VEDENÍ STOUPAČIHO POTRUBÍ VODY - VÝŠKA DŘÁŽKY cca 1700mm (POD STROP MÍSTNOSTI D.119).

VYBOURÁNÍ DŘÁŽKY PRO VEDENÍ ODVĚTRÁVÁČIHO POTRUBÍ KANALIZACE, VÝŠKA NA cca,29m

DEMONTÁŽ PŘÍSTŘEŠKU

BOURANÁ ŽIDKA VÝŠKY 1125mm, DÉLKA cca 4bm

DEMONTÁŽ NOSNÉHO SLOUPKU PŘÍSTŘEŠKU VÝŠKY cca 3000mm - 2ks

PŘESUN STOJANU NA KOLA NA JINÉ MÍSTO

DEMONTÁŽ VÝPLNĚ OKENNÍCH OTVORŮ (VČETNĚ VNITŘNÍHO A VNĚJŠÍHO PARAPETU) A PŘEKLADU

DEMONTÁŽ STÁVAJÍCÍHO OCELOVÉHO PLOTU, DÉLKA cca 11bm, VÝŠKA cca 1m A ODSTRANĚNÍ STÁVAJÍCÍHO KŘÍDLA BRÁNY.

ODBOURÁNÍ CELÉ VRSTVY STÁVAJÍCÍ PODLAHY A VÝKOP PRO POLOŽENÍ LEŽATÉ KANALIZACE - HLUBOKA VÝKOPU cca 800mm (KONKRÉTNĚ DLE PROJEKTU ZTI D10104) - PLOCHA cca 4,91m²

ODBOURÁNÍ CELÉ VRSTVY STÁVAJÍCÍ PODLAHY A VÝKOP PRO POLOŽENÍ LEŽATÉ KANALIZACE - HLUBOKA VÝKOPU 1400mm (KONKRÉTNĚ DLE PROJEKTU ZTI D10104) - PLOCHA cca. 9,77m²

VYSEKÁNÍ SVISLÉ DŘÁŽKY 300x100mm NA CELOU VÝŠKU MÍSTNOSTI (2,9m) PRO ROZVODY ÚT.

PROSTUP PŘÍČKOU PRO VEDENÍ VZDUCHOTECHNIKY. ROZMĚRY OTVORU VxŠ 300x600, OSA OTVORU VE VÝŠCE 2745mm. PŘED VYBOURÁNÍM OSADIT OCELOVÉ PROFILY - VIZ VÝKRES NOVÉHO STAVU.

SVISLÁ DŘÁŽKA PRO VEDENÍ INSTALACÍ VÝŠKY 1700mm.

PROSTUP STĚNOU PRO VEDENÍ ROZVODŮ TOPENÍ, ROZVODY Povedou pod stropem místnosti D.119

ODBOURÁNÍ STÁVAJÍCÍHO ASFALTOVÉ KOMUNIKACE A PODKLADOVÝCH KONSTRUKCÍ - TLOUŠTKY 500mm - PLOCHA cca 2183m²

VYBOURÁNÍ NIKY PRO OSAZENÍ PHP - ROZMĚRY (š/v/h) 300/600/250 mm. S.H. +0,850 - 2ks

- | | |
|------|---|
| B/01 | VYSTUHOVÁNÍ STÁVAJÍCÍCH NÁBYTKŮ, DEMONTÁŽ STÁVAJÍCÍCH PEVNÝCH VYBUDOVÁNÍ (SVĚTLICE, OTVÝPNÝCH TĚLES APOD. VČETNĚ ZASELENÝCH VÝVOĐŮ), OSEKÁNÍ OMÍTEK NA CHYBY, ODSTRANĚNÍ NÁŠLAPNÝCH VRSTEV PODLAH NA ÚNOSNOU ROZNAŠECÍ VRSTVU (BETON, DŘEVO, APOD.) |
| B/02 | ODSTRANĚNÍ NÁŠLAPNÉ VRSTVY PODLAHY - KERAMICKÁ DLÁŽBA VČETNĚ OČIŠTĚNÍ ODMÁŠTĚNÍ A PŘEBUDOVÁNÍ ROZSAHŮCÍ VRSTVY |
| B/03 | ODSTRANĚNÍ NÁŠLAPNÝCH VRSTEV PODLAHY, ODSTRANĚNÍ STÁVAJÍCÍCH DEKOVÝCH POŠEVŮ A DLE PŘEDPOKLADŮ I ODSTRANĚNÍ NOSNÝCH TRÁMŮ, NA KTERÉ JSOU POŠY KLADENÉ. PROJEKTANT PŘEDPOKLÁDÁ 70% VÝMĚNU TRÁMŮ |
| B/04 | ODSTRANĚNÍ ČELÍ SKLADBY PODLAHY (ZVÝŠŤOVACÍ VRSTVA) AŽ NA STROPNÍ KONSTRUKCI NEBO NA PODKLADNÍ DESKU - TL. SKLADBY ODSŤAHOVANÉ SKLADBY CCA 300mm. |

POZNÁMKY:

- PŘED ZAHÁJENÍM BOURACÍCH PRÁČÍ BUDE PROVEDENO VYSTĚHOVÁNÍ VEŠKERÉHO PŘENOSNÉHO VYBAVENÍ MÍSTNOSTI, ODSTRANĚNÍ DVEŘNÍCH PRAHŮ.
- PO ODSTRANĚNÍ ZARÍZOVACÍCH PŘEDMĚTŮ SVĚTLA A POD BUDOU DEMONTOVÁNY VŠECHNY VIDITELNÉ ROZVODY, KTERÉ NEBUDOU ZNOVU VYUŽITY.
- PO ODSTRANĚNÍ ZARÍZOVACÍCH PŘEDMĚTŮ BUDOU ZASLEPENY ROZVODY, KTERÉ NEBUDOU DÁLE VYUŽIVÁNY A ZÁROVEŇ ZOSTANOU VE STÁVAJÍCÍCH STĚNÁCH, KTERÉ NEBUDOU VYBOURÁNY.
- BOURÁNÍ PROVÁDĚT S VYSOKOU OPATRNOSTÍ VZHLÉDEM K VELKÉMU MNOŽSTVÍ SKRYTÝCH ROZVODŮ UVNITŘ STÁVAJÍCÍCH STĚN.
- V PŘÍPADĚ VÝSKYTU NEPŘEDPOKLÁDANÝCH SKUTEČNOSTÍ JE POTŘEBA BĚH POKRÁČOVÁNÍM BOURACÍCH PRÁČÍ KONTAKTOVAT GENERALNÍHO PROJEKTANTA.
- V RÁMCI PROJEKČNÍ FÁZE BŮJ PROVEDEN ZÁKLADNÍ TECHNICKÝ PRŮZKUM FORMOU VIZUÁLNÍ PROHLÍDKY NA MÍSTĚ STAVBY. NAVRŽENÉ SKLADBY PODLAH VYCHÁZÍ Z TĚTO PROHLÍDKY. NELZE ZÁVĚŠNĚ PŘESNĚ PREDKOVAT STAV PODKLADNÍCH VRSTEV. PŘED ZAHÁJENÍM BOURACÍCH PRÁČÍ MUSÍ BŮJ PROVEDEN PODROBNÝ STAVEBNÍ TECHNICKÝ PRŮZKUM VŠECH PODLAH A PROVEDEN VÝHODNOCNÍ NÁVRHU. POKUD PODROBNÝ STAVEBNÍ TECHNICKÝ PRŮZKUM ZJISTÍ ODHLYKY OD VIZUÁLNÍ PROHLÍDKY MUSÍ GJ KONTAKTOVAT GP A NAVRHNOUT PATŘNÉ OPATŘENÍ,ODRÁŽKY PO DOOBHÁRÁNÍ PŘÍČAKŮ BUDOU ZAPRAVĚNY.
- PO ODSTRANĚNÍ NÁSLAPNÉ VRSTVY PODLAHY VČETNĚ LEPÍCÍ VRSTVY BUDE PROVEDENO PŘEBROUŠENÍ A ODMÁŠTĚNÍ V CELÉ PLOŠE MÍSTNOSTI.
- PO OTLUČENÍ OMIČEK BUDE PROVEDENO OČIŠTĚNÍ, ODMÁŠTĚNÍ A VYPOVRÁNÍ POVRCHU PŘED APLIKACÍ NOVÉHO SOUVRSTVÍ.

LEGENDA MÍSTNOSTÍ 1NP

Č. M.	ÚČEL MÍSTNOSTI	PLOCHA (m²)	SV. VÝŠKA (mm)	PODLAHA	STĚNY	STROP
D.101	VSTUP	9.96		TERACOVÁ DLAŽBA	OMÍTKA	OMÍTKA
D.102	CHODBA SE SCHODIŠTĚM	3.67		TERACOVÁ DLAŽBA	OMÍTKA	OMÍTKA
D.103	CHODBA	16.85	2950	TERACOVÁ DLAŽBA	OMÍTKA KERAMICKÝ OBKLAD	OMÍTKA
D.104	KUCHYŇKA	7.64	2980	PVC	OMÍTKA KERAMICKÝ OBKLAD	OMÍTKA
D.105	MÍSTNOST PRO ŘIDIČE	17.86	2970	PVC	OMÍTKA KERAMICKÝ OBKLAD	OMÍTKA
D.106	ÚKLID	2.34	2930	KERAMICKÁ DLAŽBA	OMÍTKA	OMÍTKA
D.107	WC	1.49	2950	KERAMICKÁ DLAŽBA	OMÍTKA KERAMICKÝ OBKLAD	OMÍTKA
D.108	DISPEČINK	16.31	2930	PVC	OMÍTKA KERAMICKÝ OBKLAD	OMÍTKA
D.109	WC	1.70	2850	KERAMICKÁ DLAŽBA	OMÍTKA KERAMICKÝ OBKLAD	OMÍTKA
D.110	SPRCHA	4.93	2930	KERAMICKÁ DLAŽBA	OMÍTKA KERAMICKÝ OBKLAD	OMÍTKA
D.111	ŠATNA	4.81	2940	PVC	OMÍTKA KERAMICKÝ OBKLAD	OMÍTKA
D.112	ŠATNA	8.75	2930	PVC	OMÍTKA	OMÍTKA
D.113	ŠATNA	7.68	2930	PVC	OMÍTKA	OMÍTKA
D.114	CHODBA	3.45	2920	PVC	OMÍTKA	OMÍTKA
D.115	AMBULANCE	26.93	2930	PVC	OMÍTKA KERAMICKÝ OBKLAD	OMÍTKA
D.116	ČEKÁRNA	12.83	2940	PVC	OMÍTKA KERAMICKÝ OBKLAD	OMÍTKA
D.117	AMBULANCE	11.97	2940	PVC	OMÍTKA	OMÍTKA
D.118	SKLAD	3.48	2890	PVC	OMÍTKA	OMÍTKA
D.119	VRÁTNICE	15.54	2870	PVC	OMÍTKA KERAMICKÝ OBKLAD	OMÍTKA
D.120	SKLAD	4.25	2890	PVC	OMÍTKA	OMÍTKA

LEGENDA MATERIÁLŮ

	PŮVODNÍ ZDIVO TL. 80-450mm
	BOURANÉ NEBO DEMOLOVANÉ KONSTRUKCE TLOUŠTKY DLE JEDNOTLIVÝCH KŮT
	DEMOLOVANÁ PODLAHA

LEGENDA ZNAČEK:


 DEMONTOVANÝ PRVEK

 DEMONTOVANÝ LITINOVÝ RADIÁTOR

 ODSTRANĚNÍ KAMENNÉHO SOKLU v. 150mm

$$\pm 0,000 = \text{STÁVAJÍCÍ} = \text{cca } 196,13$$

Revize	Vypracoval	Popis obsahu revize	Datum

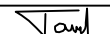LT PROJEKT PROJEKTOVÁNÍ ZDRAVOTNICKÉ VÝSTAVBY		Hlavní inženýr projektu: ING. LUDĚK TOMEK Vedoucí projektant zakázky: ING. MIROSLAV ČÁSLAVA		Investor: NEMOCNICE HUSTOPEČE p.s.č. BRNĚNSKÁ 716/11, HUSTOPEČE PSC 693 01 Tel. +420 519 407 311 http://www.nemocnicehustopece.cz/		
Profese:	Zpracovatel dílu:		ATELIER 99 s.r.o., Purkyňova 11/99, 612 00 Brno Tel.: +420 776 020 336 E-mail: caslava@atelier99.cz		Autorizace:	
ASŘ						
Odpovědný projektant:	Vypracoval:	Kontroloval:				
ING. JOSEF PIROCHTA	ING. MIROSLAV ČÁSLAVA	ING. LUDĚK TOMEK				
						
Akce:	NEMOCNICE HUSTOPEČE ÚPRAVA 1.NP BUDOVY D NA AMBULANCE			Zakázkové číslo:	41-2016	Paré:
Objekt:				Datum:	06-2016	
Obsah:				Formát:	8 x A4	
				Stupeň:	DSP+DPS	
BOURACÍ PRÁCE - PŮDORYS 1NP				Měřítko:	1:50	Číslo výkresu: D1.01.01-902