



KOORDINAČNÍ SITUACE STAVBY 1:200

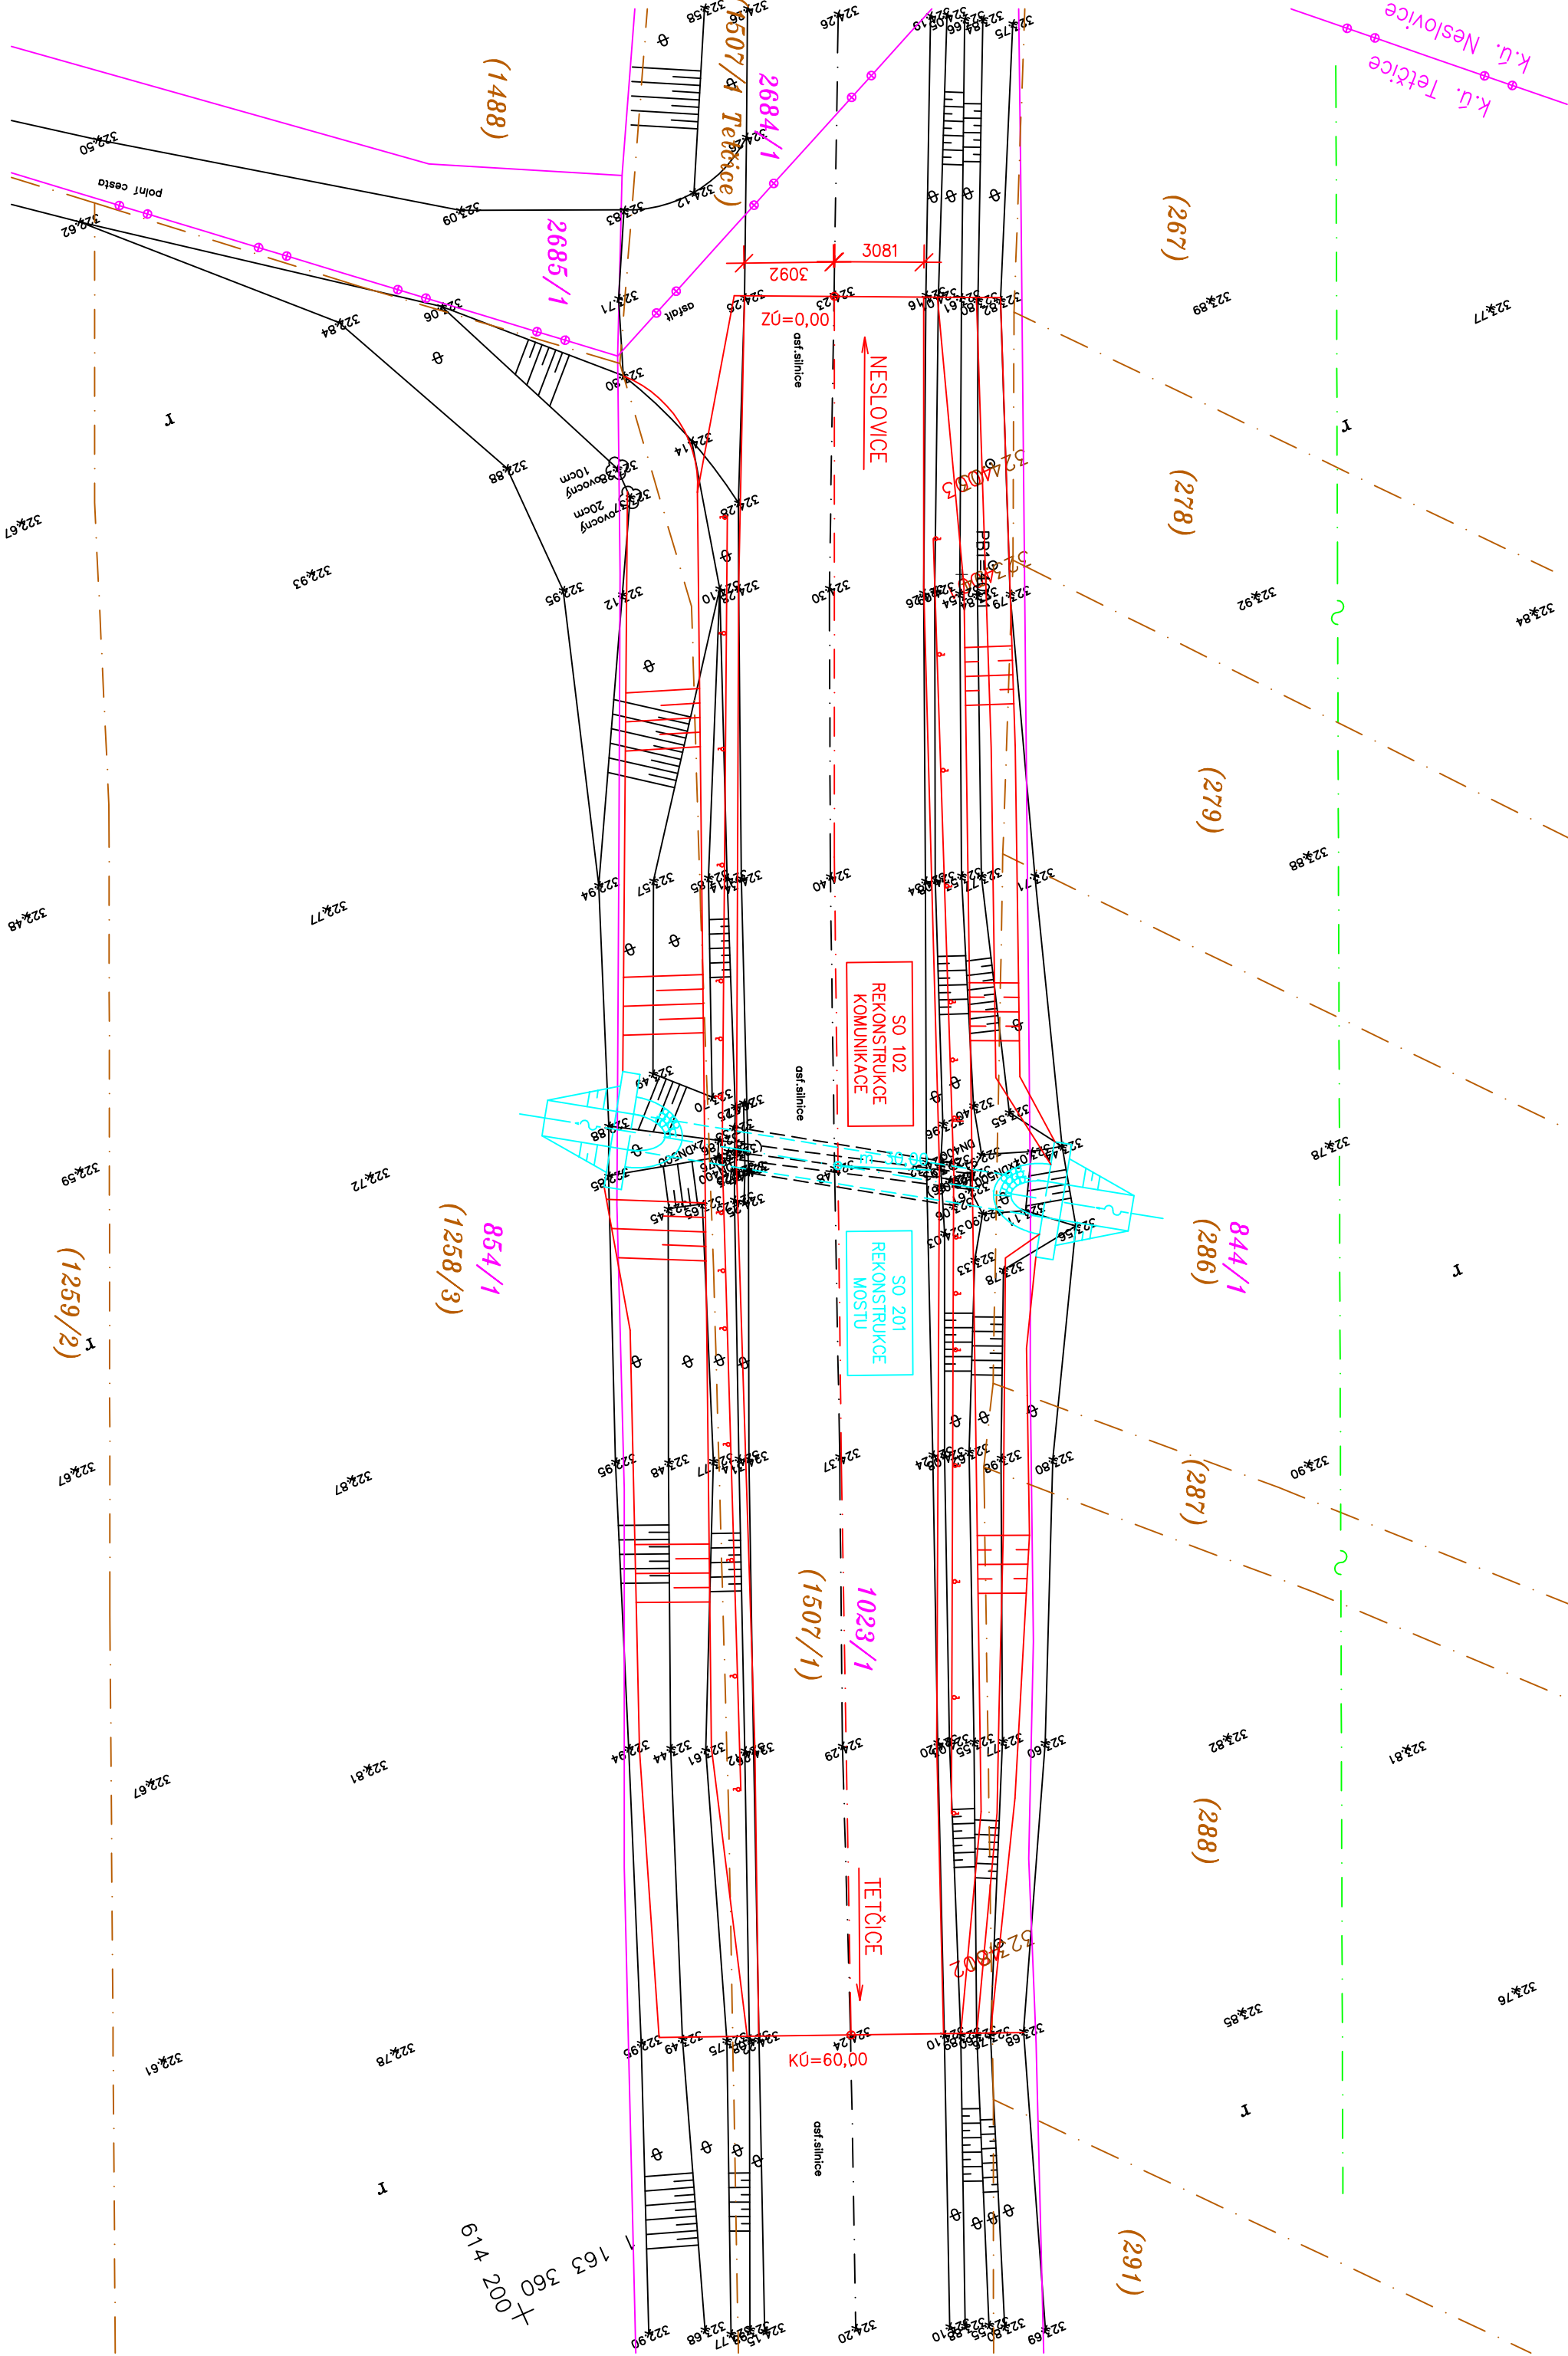

LEGENDA

— MÍSTNÍ A DÁLKOVÝ KABEL 02 Telefonica Czech Republic, a.s.

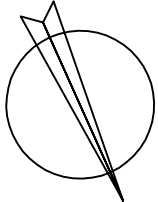

SOURADNICOVÝ SYSTÉM: JTSK  
VÝŠKOVÝ SYSTÉM: BpV

Aktualizace Září 2012

HIP	Ing. Jaromír RUŠAR	 Majdalenky 19, 638 00 Brno Tel., fax: 545 222 037 E-mail: info@rusar.cz	
Zodpovědný projektant	Ing. Jaromír RUŠAR		
Vypracoval	Ing. Jaromír RUŠAR		
Kontroloval	Ing. Stavros POZIDIS		
Kraj:	Jihomoravský	Datum	Březen 2005
Investor:	Správa a údržba silnic Jihomoravského kraje, příspěvková organizace kraje	Formát	3 A4
Název akce:	II/394 Tetčice most 394-003	Měřítko	1:200
Název objektu:		Účel	PDPs
Název výkresu:		Čís.zakáz.	07 - 2012
		Archivní čís.	14 - 2005
KOORDINAČNÍ SITUACE STAVBY		Čís.soupravy	Čís. výkresu: B.2