 


SITUACE STAVBY KOORDINAČNÍ
ČÁST 1 1:500



SEZNAM OBJEKTŮ

- 001 PŘÍPRAVA ÚZEMÍ
101 REKONSTRUKCE SILNICE III/379 - km 0,000 - 0,11630
102 REKONSTRUKCE SILNICE III/379 - km 0,11630 - 0,94180
103 REKONSTRUKCE SILNICE III/379 - km 0,94180 - 1,832
104 ÚPRAVA KŘÍŽOVATKY III/379 A II/38622
121 ÚPRAVA NÁPOJENÍ MÍSTNÍCH KOMUNIKACÍ - km 0,000 - 0,94180
122 ÚPRAVA NÁPOJENÍ MÍSTNÍCH KOMUNIKACÍ - km 0,94180 - 1,832
131 AUTOBUSOVÉ ZASTÁVKY - km 0,000 - 0,94180
132 AUTOBUSOVÉ ZASTÁVKY - km 0,94180 - 1,832
151 CHODNÍKY A SJEZDY - km 0,000 - 0,94180
162 CHODNÍKY A SJEZDY - km 0,94180 - 1,832
181 DOPRAVNÍ OPATŘENÍ
201 REKONSTRUKCE MOSTU EV. Č. 379-002
220 PILOTOVÁ ZĚď
301 REKONSTRUKCE DEŠŤOVÉ KANALIZACE
301 ÚPRAVY STÁVAJÍCÍCH VODOVODŮ
401 PŘELOŽKA NADZEMNÍHO VEDENÍ NN v km 0,150 VPRÁVO
402 PŘELOŽKA NADZEMNÍHO VEDENÍ NN v km 1,233 - 1,560 VLEVO
421 OSVĚTLENÍ RETARDÉRŮ v km 0,000
422 PŘELOŽKA NADZEMNÍHO VEDENÍ NN v km 0,140
423 OSVĚTLENÍ PŘECHODŮ PRO CHODCE v km 0,774
424 OSVĚTLENÍ PŘECHODŮ PRO CHODCE v km 0,774
425 PŘELOŽKA VO v km 1,233 - 1,560 VLEVO
431 PŘELOŽKA VO v km 1,233 - 1,560 VPRÁVO
432 PŘELOŽKA NADZEMNÍHO VEDENÍ NN v km 1,233 - 1,560 VLEVO
441 PŘELOŽKA MÍSTNÍHO ROZHLASU
451 PŘELOŽKA SDELOVACÍHO NADZEMNÍHO VEDENÍ O2
452 PŘELOŽKA KABELŮ O2
501 REVIZE PLYNOVODŮ
801 NÁVRADNÍ VÝSADBA OZELENĚNÍ

LEGENDA :

- VOZOVKA - NOVÁ KONSTRUKCE
VOZOVKA - PŘEZOVÁNÍ
MÍSTNÍ KOMUNIKACE
CHODNÍKY
VJEZDY
AUTOBUSOVÉ ZASTÁVKY
ZEMNÍ TĚLESO - NÁSYP
ZEMNÍ TĚLESO - ZÁŘEZ
ZELENÉ PLOCHY
BEZBARIÉROVÉ ÚPRAVY
VPUST, KANALIZAČNÍ PŘÍPOJKA
DRENAŽ
KACENÝ STROM (OBJ. RADY 001)
SMYČENÍ KERU (OBJ. RADY 001)
SEJMUTÍ DRNŮ
STROM
VO - SLOUP

STÁVAJÍCÍ VEDENÍ INŽENÝRSKÝCH SÍTÍ


- VEREJNÉ OSVĚTLENÍ
VN NADZEMNÍ
NN NADZEMNÍ
KABEL NN
SDELOVACÍ VEDENÍ NADZEMNÍ
SDELOVACÍ KABELY - O2
SPLAŠKOVÁ KANALIZACE
DEŠŤOVÁ KANALIZACE
VODOVOD - BVK
PLYNOVOD S TL
POLOHA STÁVAJÍCÍCH IG SÍTÍ JE INFORMATIVNÍ

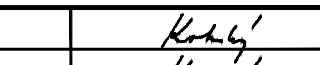
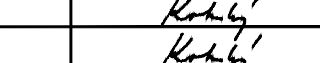
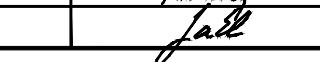

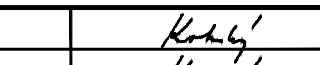
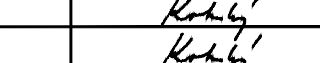
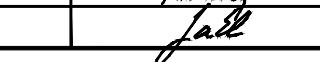

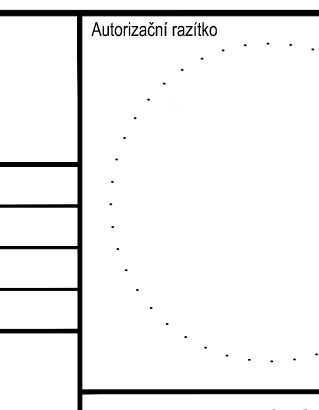
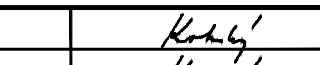
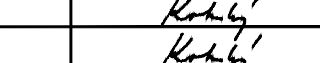
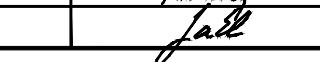

NOVÁ VEDENÍ INŽENÝRSKÝCH SÍTÍ

- DEŠŤOVÁ KANALIZACE
VEDENÍ NN
TELEFON - O2

A

PDPS

OBJEDNATEL	 Správa a údržba silnic Jihomoravského kraje, příspěvková organizace kraje, Žerotínovo nám.3/5, 60182 Brno
------------	---

Linio Plan, s.r.o. Suchbátova 23, 616 01 Brno Telefon: +420 541 420 994 - 996 Fax: +420 541 420 913	Autorizace nahoře								
<table><tr><td>Ing. František Kikorský</td><td></td></tr><tr><td>Ing. František Kikorský</td><td></td></tr><tr><td>Ing. František Kikorský</td><td></td></tr><tr><td>Ing. Tomáš Jiránek</td><td></td></tr></table>	Ing. František Kikorský		Ing. František Kikorský		Ing. František Kikorský		Ing. Tomáš Jiránek		
Ing. František Kikorský									
Ing. František Kikorský									
Ing. František Kikorský									
Ing. Tomáš Jiránek									
Název stavby : III/379 DEBLÍN PRŮTAH	Kraj : JIHOŘAVSKÝ								
Stavební objekt : SOUHRNNÉ ŘEŠENÍ STAVBY	Formát : 20 A4								
Název dokumentu : Situace stavby koordinační 1.část	Datum : 3/2013								
Č. zadání : L-10-047-100	Číslo střediska : AT_S2								
Č. výkresu : ZDS	Stupeň : A								
Č. kresby : 2.1	Č. kresby : 2.1								