


KOORDINAČNÍ SITUACE KM 2,340 - 2,830
 II/394 TETČICE PRŮTAH 3. STAVBA
 M 1:500

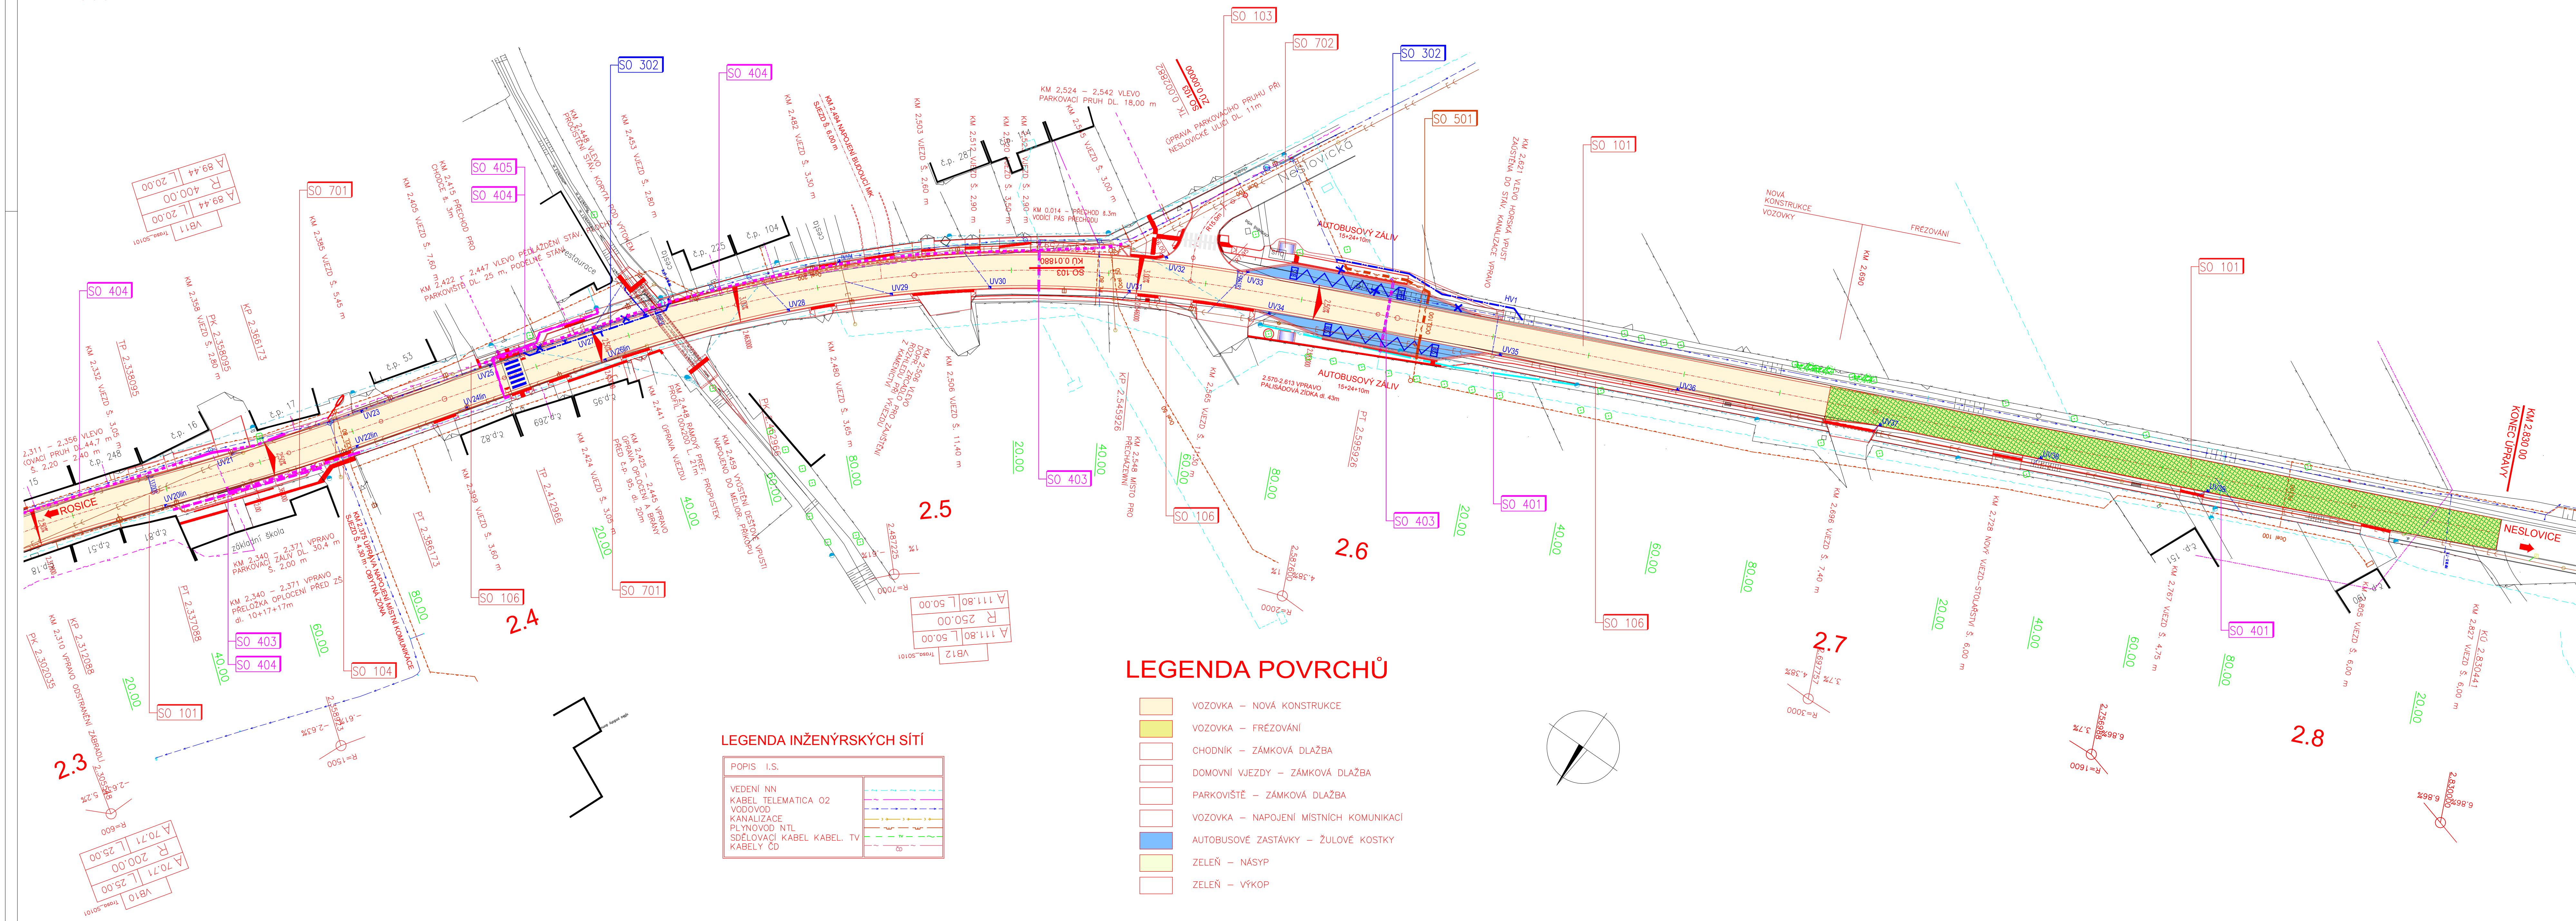

SEZNAM STAVEBNÍCH OBJEKTŮ

| | |
|--------|---|
| SO 001 | PŘÍPRAVA ŮZEMÍ – INVESTOR SÓS |
| SO 101 | REKONSTRUKCE SIL II/394 – INVESTOR SÓS |
| SO 102 | OPRAVA KŘÍŽOVATKY PŘED OÚ – INVESTOR OBEC TETČICE |
| SO 103 | OPRAVA KŘÍŽOVATKY UL. NESLOVICKÁ – INVESTOR OBEC TETČICE |
| SO 104 | OPRAVA MISTNÍCH KOMUNIKACÍ – INVESTOR OBEC TETČICE |
| SO 106 | CHODNÍKY, VJEZDY – INVESTOR OBEC TETČICE |
| SO 107 | PARKOVACÍ PLOCHY – INVESTOR OBEC TETČICE |
| SO 108 | ZABEZPEČENÍ PROVOZU BĚHEM STAVBY – INVESTOR SÓS |
| SO 109 | OPRAVA OBJÍZDNÝCH TRAS – INVESTOR SÓS |
| SO 301 | ODVODNĚNÍ VOZOVKY – INVESTOR SÓS |
| SO 302 | PŘELOŽKY VODOVODU – INVESTOR SÓS |
| SO 401 | PŘELOŽKA VEDENÍ NN+VO – INVESTOR SÓS |
| SO 403 | PŘELOŽKY KABELŮ TELEFONICA O2 – INVESTOR SÓS |
| SO 404 | PŘELOŽKY TELEVIZNÍHO KABELOVÉHO ROZVODU – INVESTOR OBEC TETČICE |
| SO 405 | OSVĚTLENÍ PŘECHODŮ – INVESTOR OBEC TETČICE |
| SO 501 | PŘELOŽKY PLYNOVODU – INVESTOR SÓS |
| SO 701 | PŘELOŽKY OPLOČENÍ – INVESTOR OBEC TETČICE |
| SO 702 | AUTOBUSOVÉ ČEKÁRNY – INVESTOR OBEC TETČICE |
| SO 801 | SADOVÉ ÚPRAVY – INVESTOR OBEC TETČICE |

ZÁKRES INŽENÝRSKÝCH SÍTÍ JE POUZE INFORMATIVNÍ. PŘED ZAHÁJENÍM STAVBY JE NUTNO SÍTĚ NECHAT VYTÝČIT JEJICH SPRÁVCI A OZNAČIT V TERÉNU.

A3.2

SOUŘADNÝ SYSTÉM: S=JTSK
VÝSKOVÝ SYSTÉM: Bpv

PDPS

ZODP. PROJEKTANT :
Ing.R.Dmec

NAVRHL/VYPRACOVAL :
Ing.J.Chovanec

TECHNICKÁ KONTROLA :
Ing.R.Pospíšil

HL. ING. PROJEKTU :
Ing.R.Dmec

KRESLIL/CAD :
Ing.R.Dmec

KRAJ : Jihomoravský

OBJEDNATEL : SÚS JMK, PŘÍSPĚVKOVÁ ORGANIZACE KRAJE

AKCE :

OD : Tetčice

II/394 TETČICE PRŮTAH 3. STAVBA

KOORDINAČNÍ SITUACE KM 2,340 - 2,830

FORMÁT : 12 A4

DATUM : 04/2013

CÍS. ZAKÁZKY :

STUPEŇ : PDPS

MĚŘITKO : 1:500

PŘÍLOHA CÍS. : A3.2

SILNIČNÍ PROJEKT spol. s r.o.
Sumavská 31, 602 00 Brno

SOUPRAVA :